DAGS:	NR:	BREYTINGAR:	SAMÞ.:

Úr Gildi

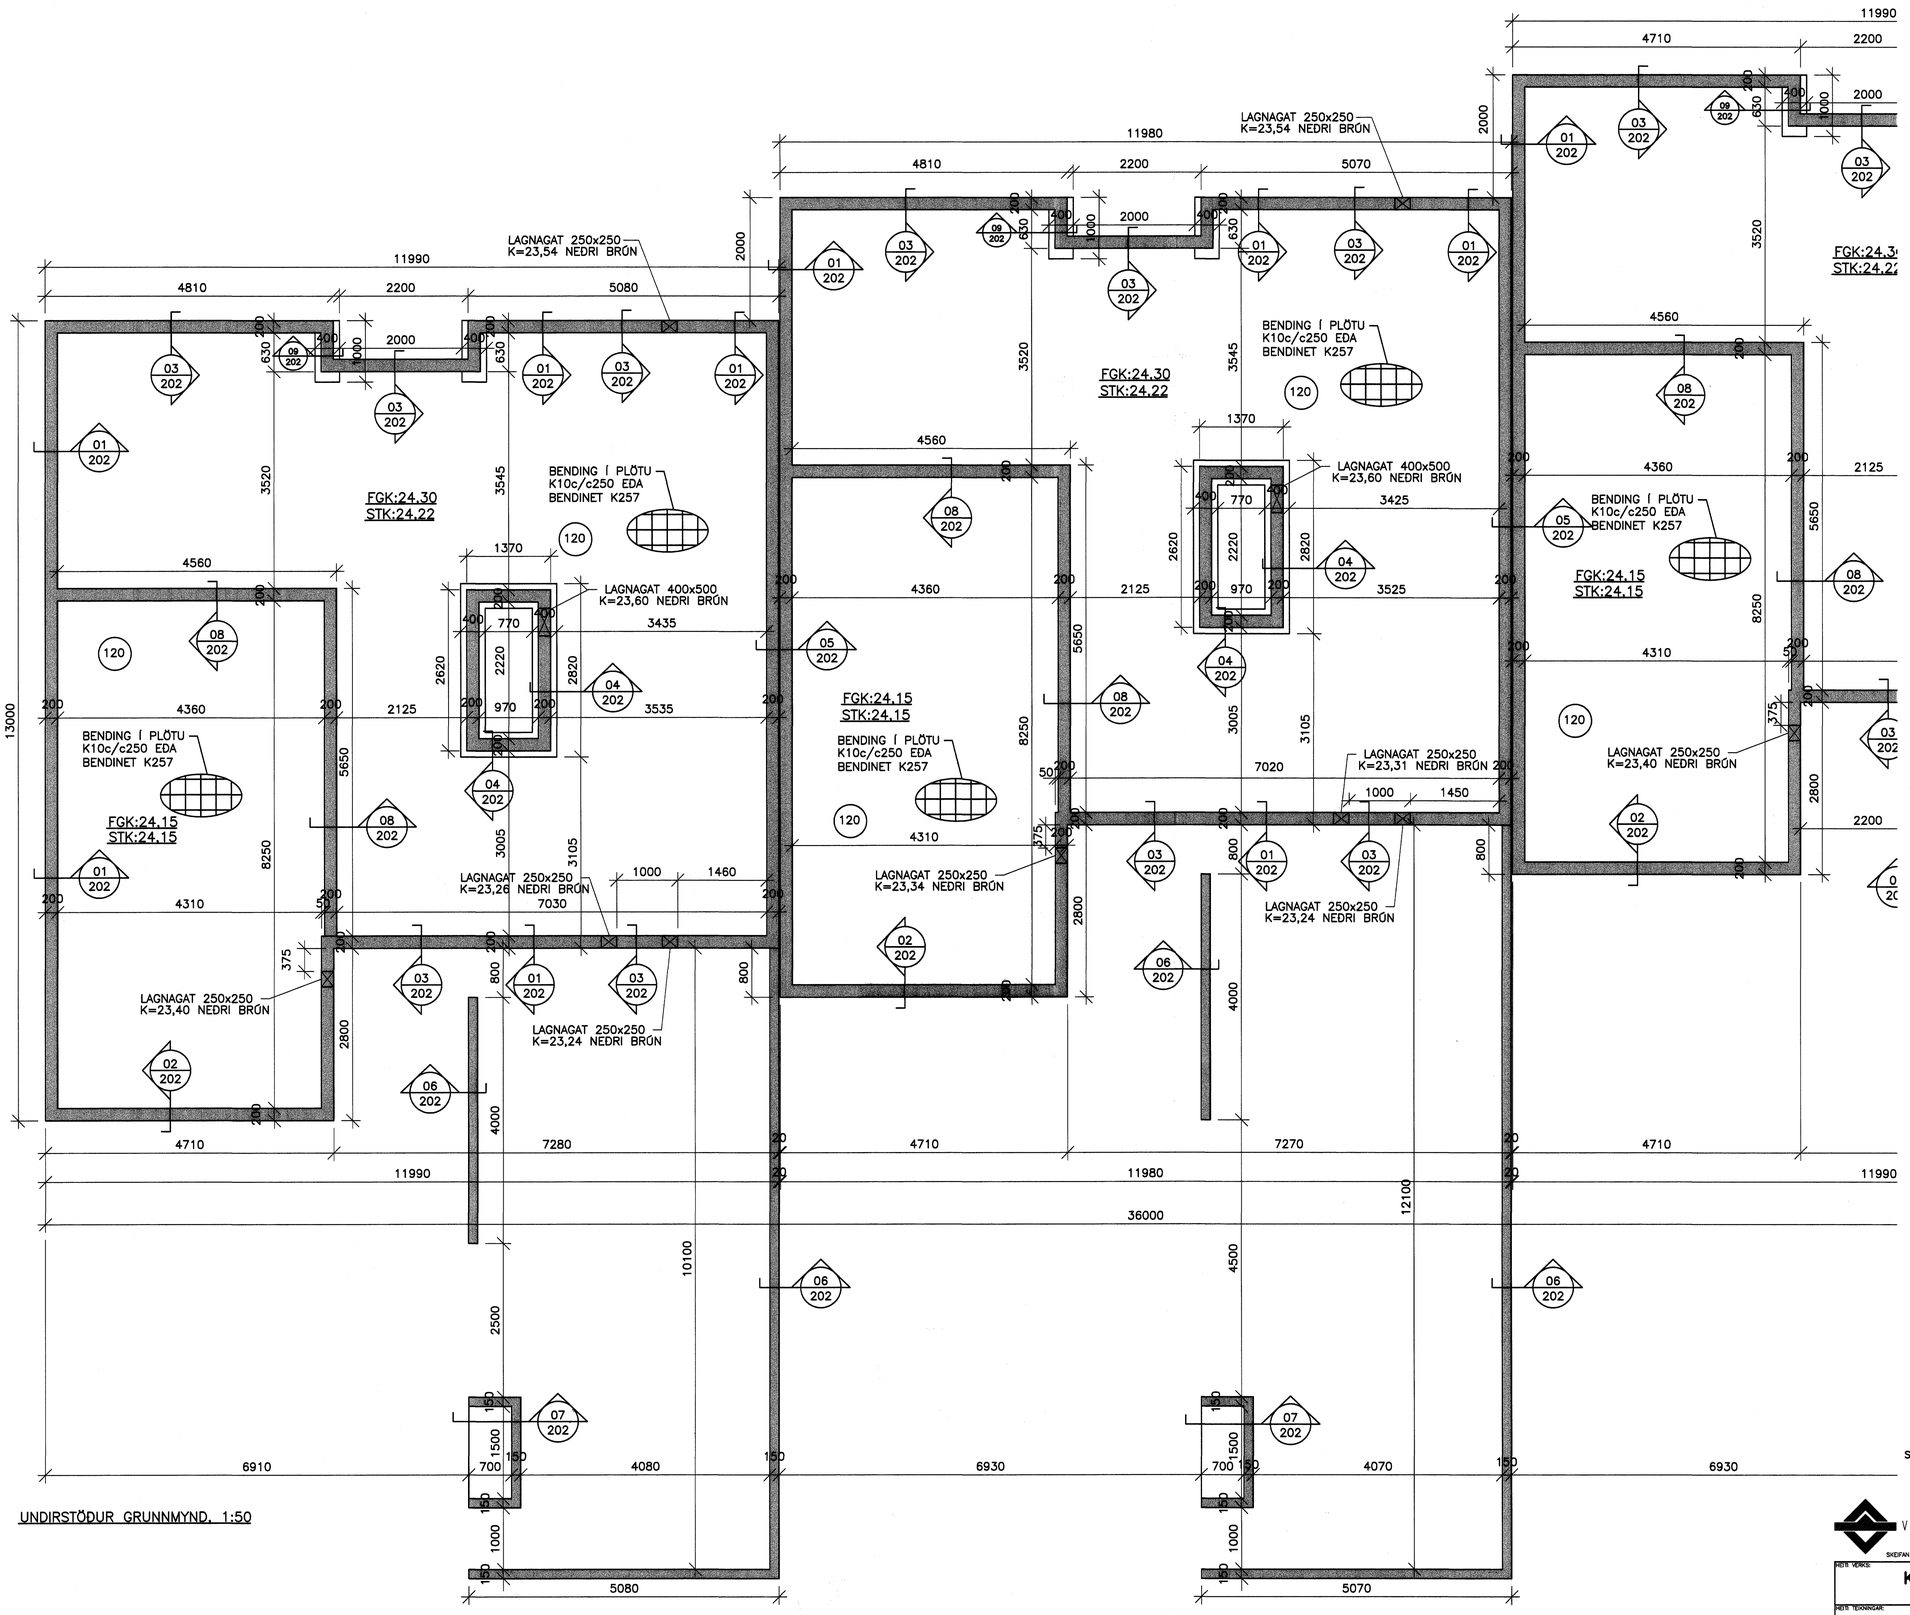

STK ER STEYPTUR GÓLFKÓTI
FGK ER FRÁGENGIN GÓLFKÓTI

Samþykkt þann
26 OKT. 2007
Byggingfulltrúinn í Hafnarfirði
F.h.Sigurbjartur Halldórsson

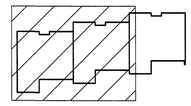

LYKILMYND

SKÝRINGAR SJÁ TEIKN. NR. 200

VERKFRÆÐIÞJÓNUSTAN EHF
SKEIFAN 19 · 108 REYKJAVÍK · SÍMI: 517 9050 · NETFANG: jong@teiknik.is, ghon@teiknik.is

HEITI VERKS: **KLUKKUVELLIR 4–8** HAFNARFIRÐI	VERKNÚMER: 07.49	DAGS: 06.09.2007
	HÚSAGERÐ: RAÐHÚS	BREYTINGAR: 201
HEITI TEIKNINGAR: BURÐARVIRKI: UNDIRSTÖÐUR GRUNNMYND	SAMÞYKKT: Jón Guðmundsson 280255-4329	ÚTGÁFA: FRUMÚTGÁFA
	SAMÞYKKT:	MÆLIKV.: 1:50
TEIKNAÐ: GH · TEIKNAÐ: RR · MÆLT: · YFIRFARIÐ: JG		TEIKN.NR.: 201