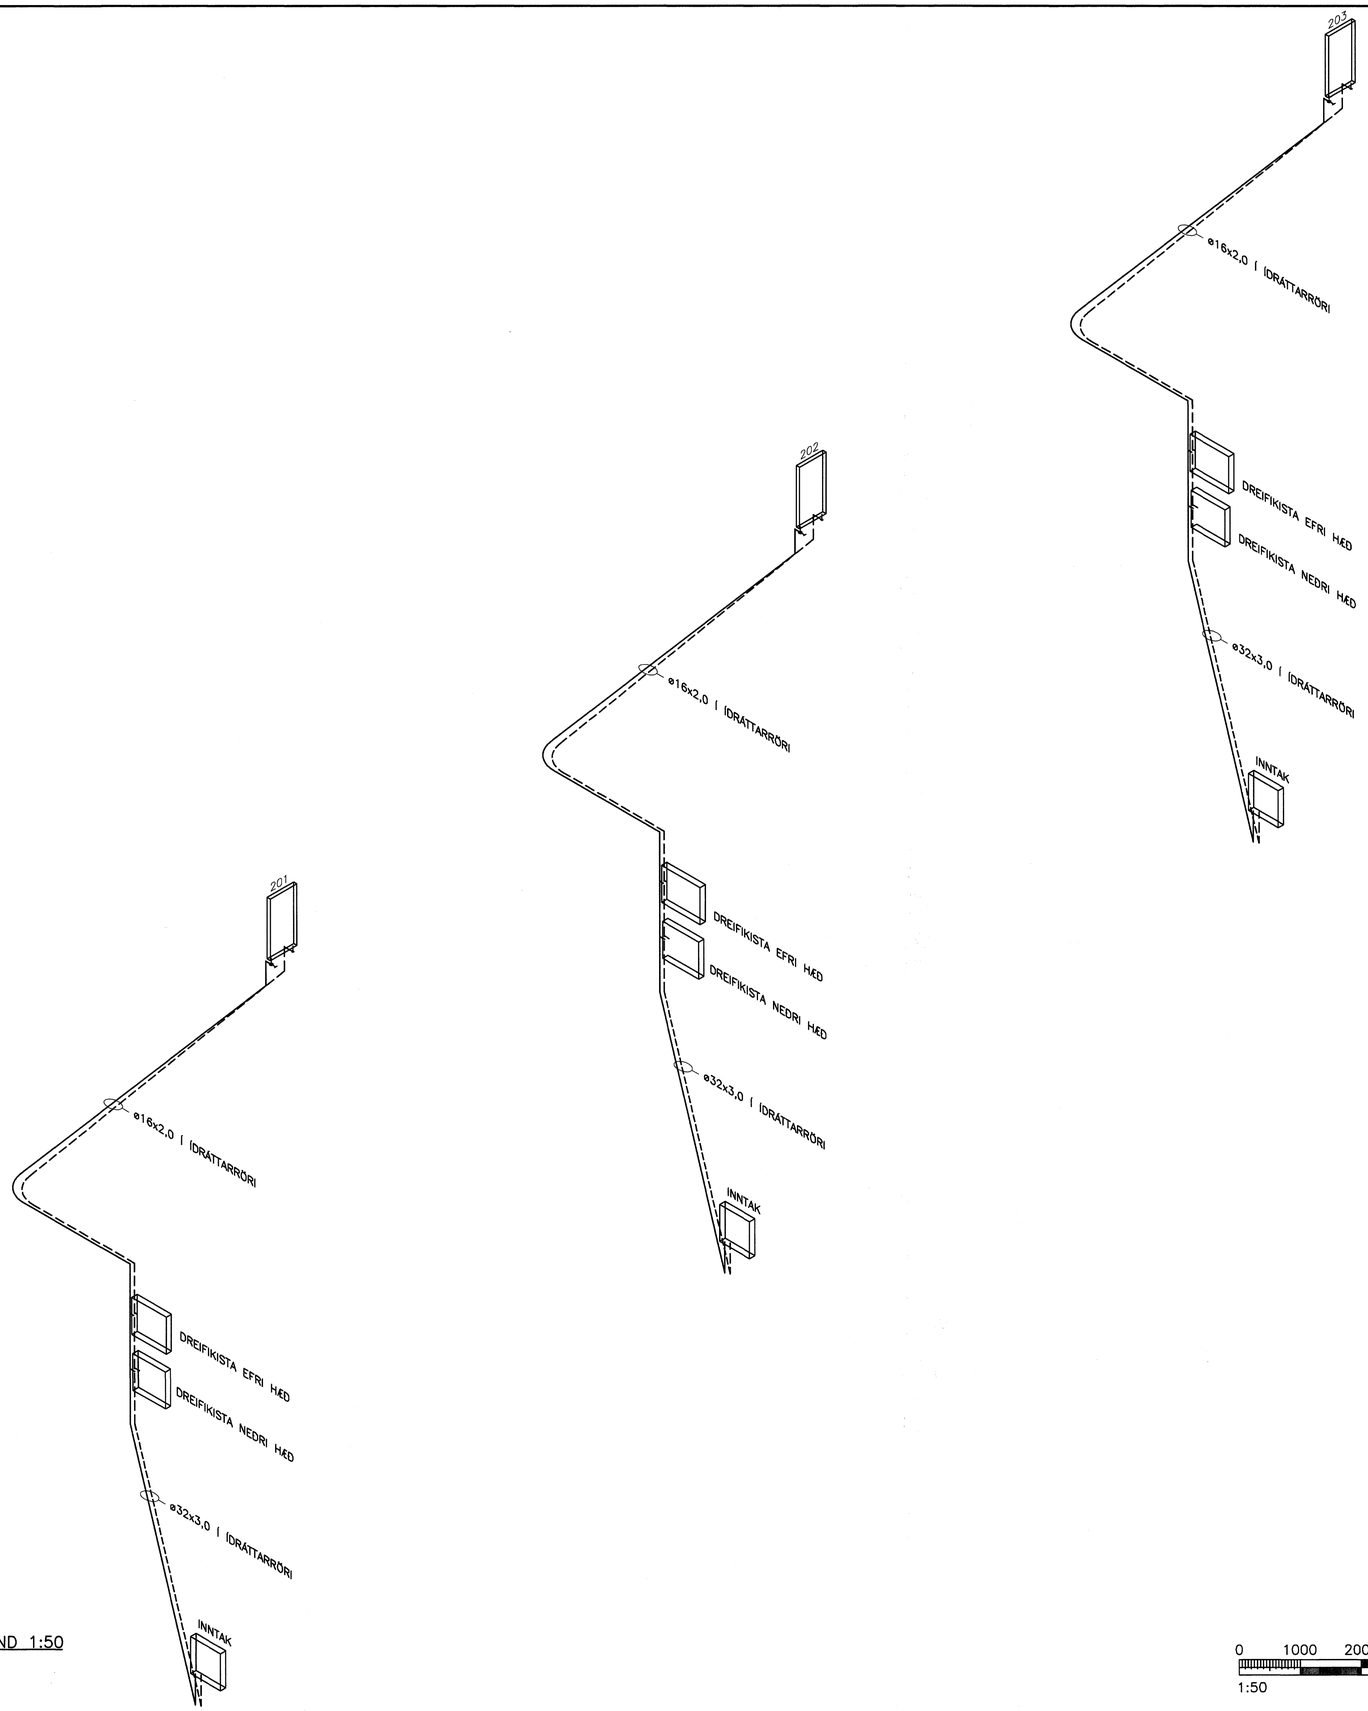

RÚMMYND 1:50

DAGS:	NR:	BREYTINGAR:	SAMÞ.:

Úr Gildi

Samþykkt þann
26 OKT. 2007
Byggingfulltrúinn í Hafnarfirði
F.h.Sigurbjartur Halldórsson

SKÝRINGAR SJÁ TEIKN. NR. 510

0 1000 2000 3000 4000 5000
1:50 mm

VERKFRÆÐIÞJÓNUSTAN EHF
SKEIFAN 19 · 108 REYKJAVÍK · SÍM: 517 9050 · NETFANG: jong@teknik.is, ghon@teknik.is

Sig. Halldórsson

HEITI VERKS: KLUKKUVELLIR 4–8 HAFNARFIRÐI		VERKNÚMER: 07.49	DAGS: 06.09.2007
		HÚSGERÐ: RÁÐHÚS	QÚTMSLUNR.: 511
HEITI TEIKNINGAR: HITAKERFI. RÚMMYND		SAMÞYKKT: Jón Guðmundsson 280255-4329	ÚTGÁFA: FRUMÚTGÁFA
			MÆLIKV.: 1:50
TEIKNAÐ: GH	TEIKNAÐ: RR	MÆLT:	YFIRFARIÐ: JG	SAMÞYKKT:	TEIKN.NR.: 531