


PLATA YFIR 1. HÆÐ, GRUNNMYND. 1:50

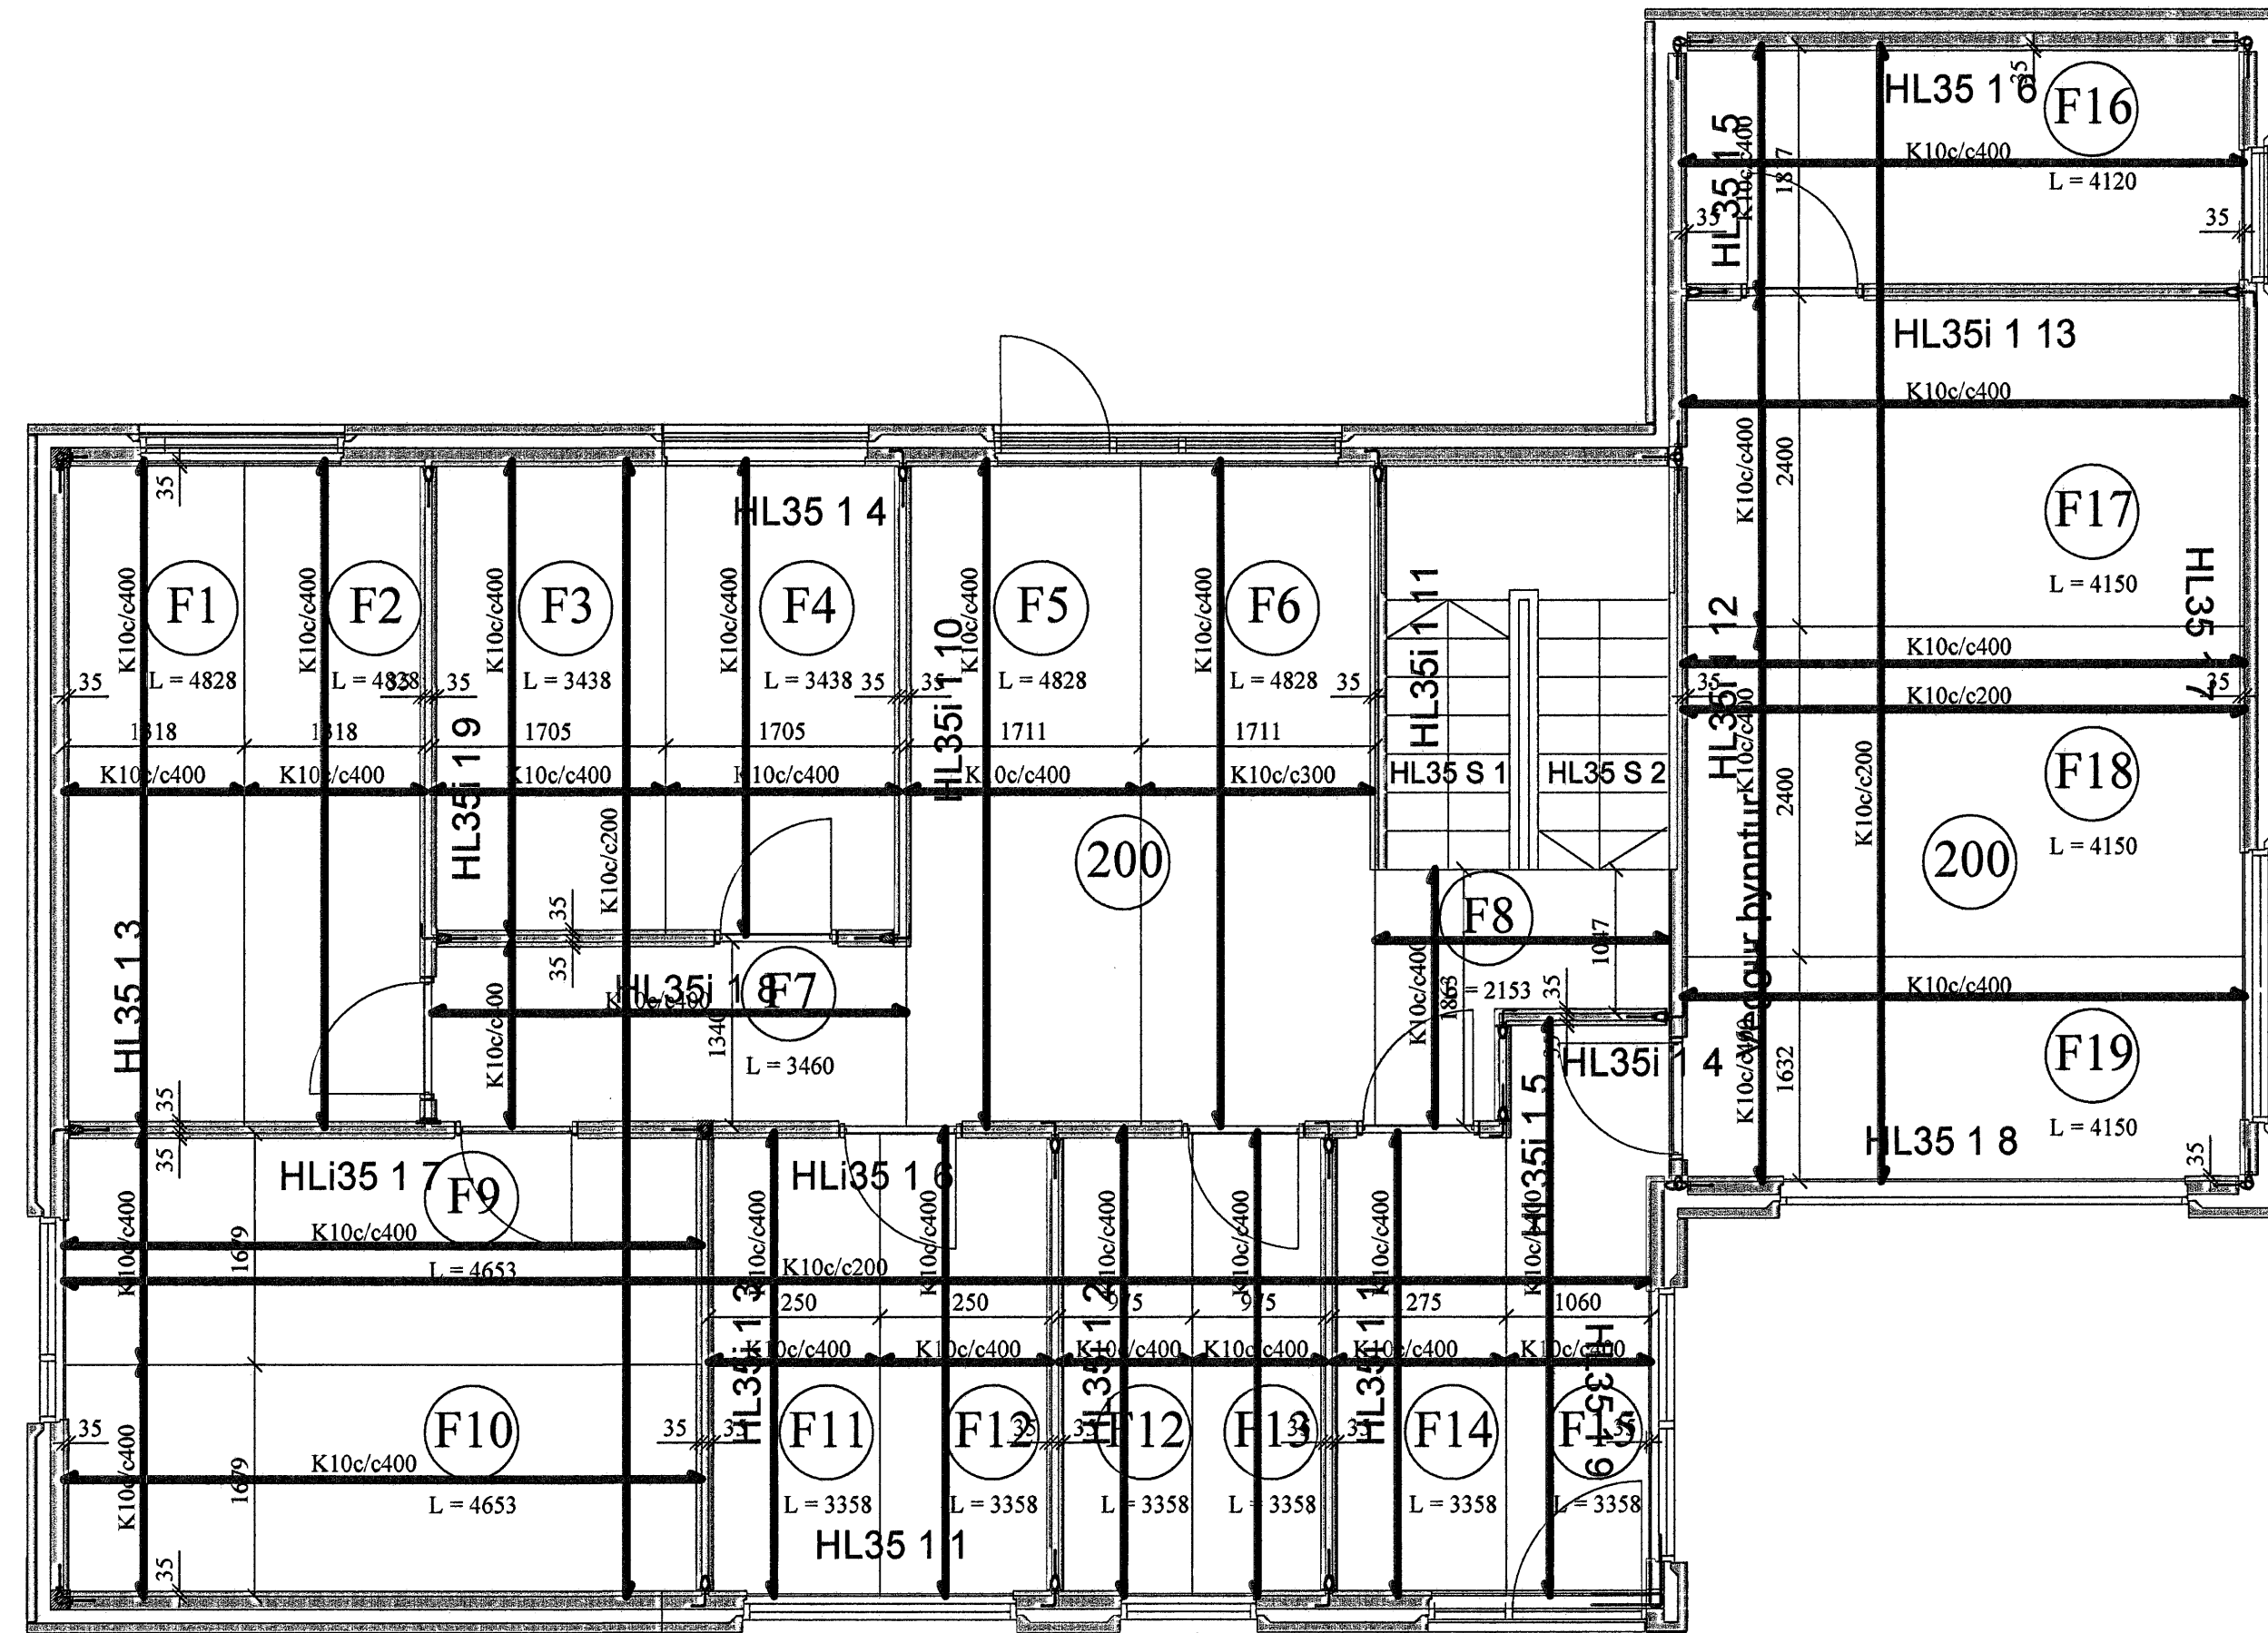

Samþykkt þann
26 OKT. 2007
Byggingufulltrúinn í Hafnarfirði
F.h. Sigurbjartur Halldórsson

SKÝRINGAR FYRIR FILIGRANPLÖTUEIN.:

Í BOTN ALLRA FILIGRANEINGA SKAL LEGGJA K189 BENDINET. HULA Á JÁRNUM = 2 CM.

LEGGJA SKAL K10c/c40 Í ALLAR FÍLIGRANEIN. Á LENGRA HAFI, ÞVERT Á LENGDARSTEFNU ÞEIRRA.

ÞYKKT PLÖTUEINGA SKAL VERA 6 cm. HULA Á JÁRNUM = 2 cm

ÞÉTTLEIKI SKERTENGIJÁRNA SKAL VERA ÞAÐ MIKILL AÐ FULLKOMIN SAMVERKUN VIÐ ÁSTEYPULAG SÉ TRYGGÐ.

← TÁKNAR STEFNU NEÐSTU JÁRNBENDINGAR.

STEYPUGÆÐI: S - 250

STÁLGÆÐI: KS 50

SJÁ ANNARS SKÝRINGAR TEIKN. NR. 1-01

ÁLAG:

ÍBÚÐ

GÓLF 500 KG/m²

LÉTTIR VEGGIR 100 — —

NOTÁLAG 150 — —

SVALIR:


GÓLF 500 KG/m²

NOTÁLAG 100 — —


JÁRNUN FILIGRANPLATNA.

SAMA GILDIR FYRIR PLÖTUR MEÐ AÐRA BREIDD EN 2400mm.

1:10

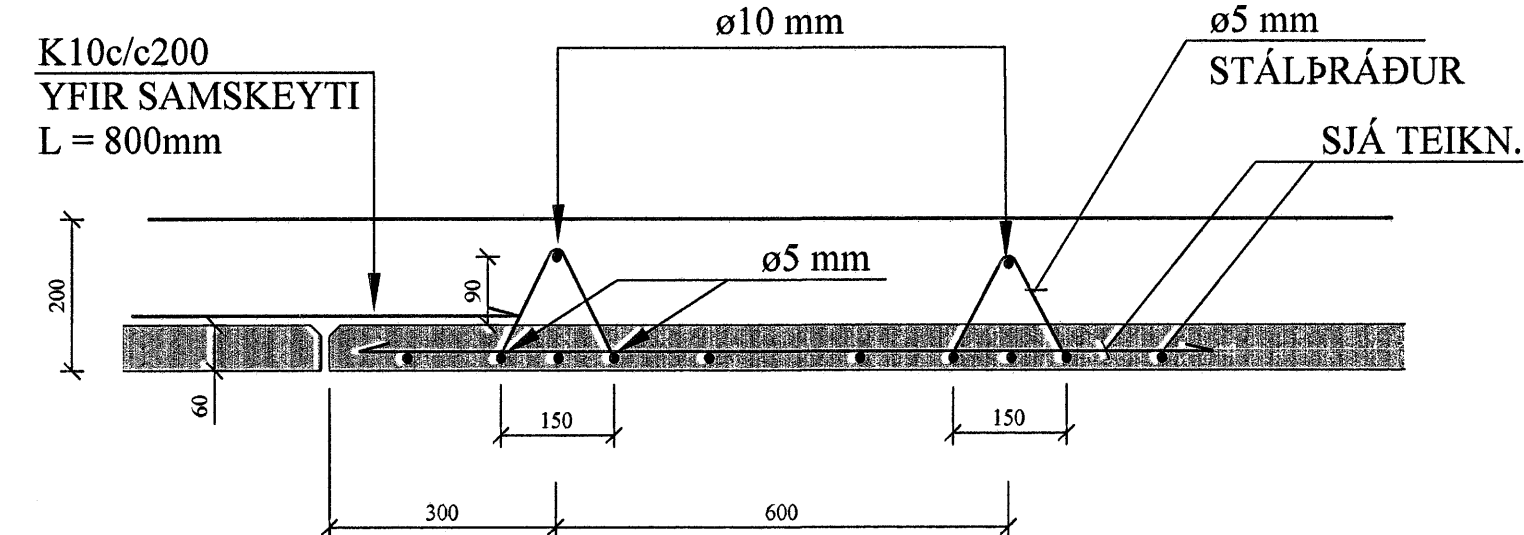

1:20

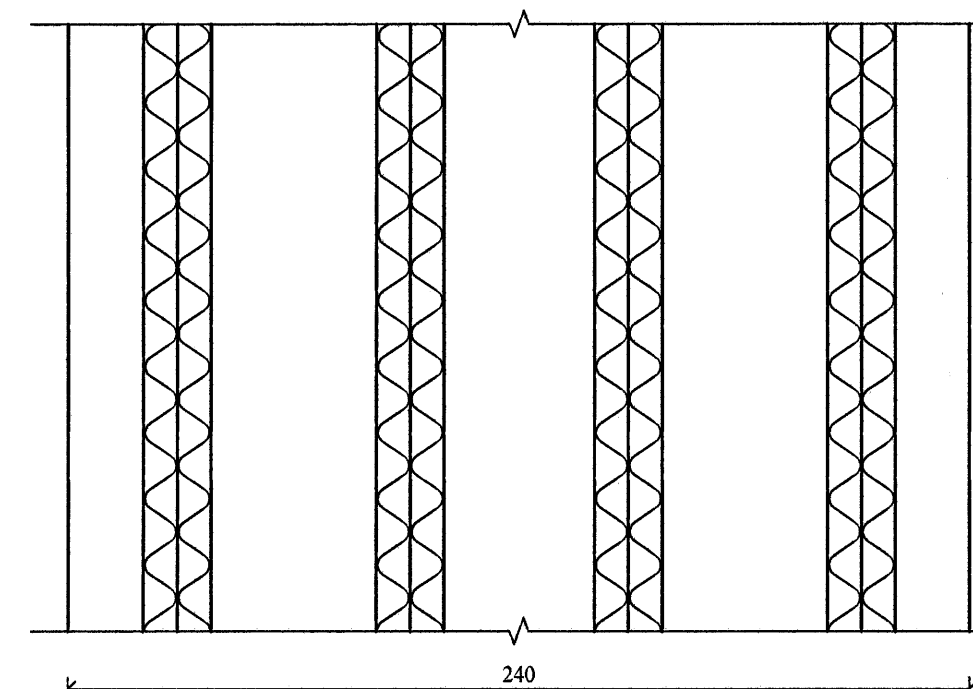

TILVÍSANIR:

SKÝRINGAR.....SJÁ TEIKN. NR. 1-01

Reikn.	JKR	Mars '07	Útgefið:	30.03.2007
Teikn.	BB	Mars '07	Kvarði:	1:50
Ath.				
Samþ.				
HLÍÐARÁS 35				Nr.
Hafnarfirði				1-05
Verkhlutur PLATA YFIR 1. HÆÐ, FILIGRANEIN. GRUNNMYND. SKÝRINGAR.		Jón Kristjánsson Byggingarverkfræðingur FIFI Skúlagata 19 101 Reykjavík Sími: 551-9820 Gsm: 883-2154 Kt: 210754-4829 Netfang: jkro@simnet.is http://www.vf.is		