


**Skýringar**

Loftræst er úr snyrtingu og geymslu um 100 mm spíró rörum úr galvaniseruðu stáli. Þetta skal samskeyti röra og tengistykkja. Rörblásarar skulu settir í enda röranna og gangtími þeirra hæðst af hvenær kveikt er ljós í viðkomandi rými. Rörin skulu fara með lofti í þvottahúsi og út um útvegg. Þetta skal tryggilega er rörin fara í gegnum vegg. Utan útveggjar komi trekt á rörin er nemi við útbrún einangruna og í útenda trektar skal setja smádyra helt net. Klæðning verður að vera minnst 30 mm frá útbrún trektar.


Frákast frá háfi yfir eldavél í eldhúsi skal fara um 100mm rör, uppúr þaki. Rör skal að lágmarki vera úr galvaniseruðu bíkkti. Tryggja skal þéttleika gegnumtöku uppúr þaki.

Samþykkt þann  
25 OKT. 2007  
Byggingulltrúinn í Hafnarfirði  
F.h.Sigurbjartur Halldórsson


Grunnmynd 1.h.  
Mkv.: 1:50

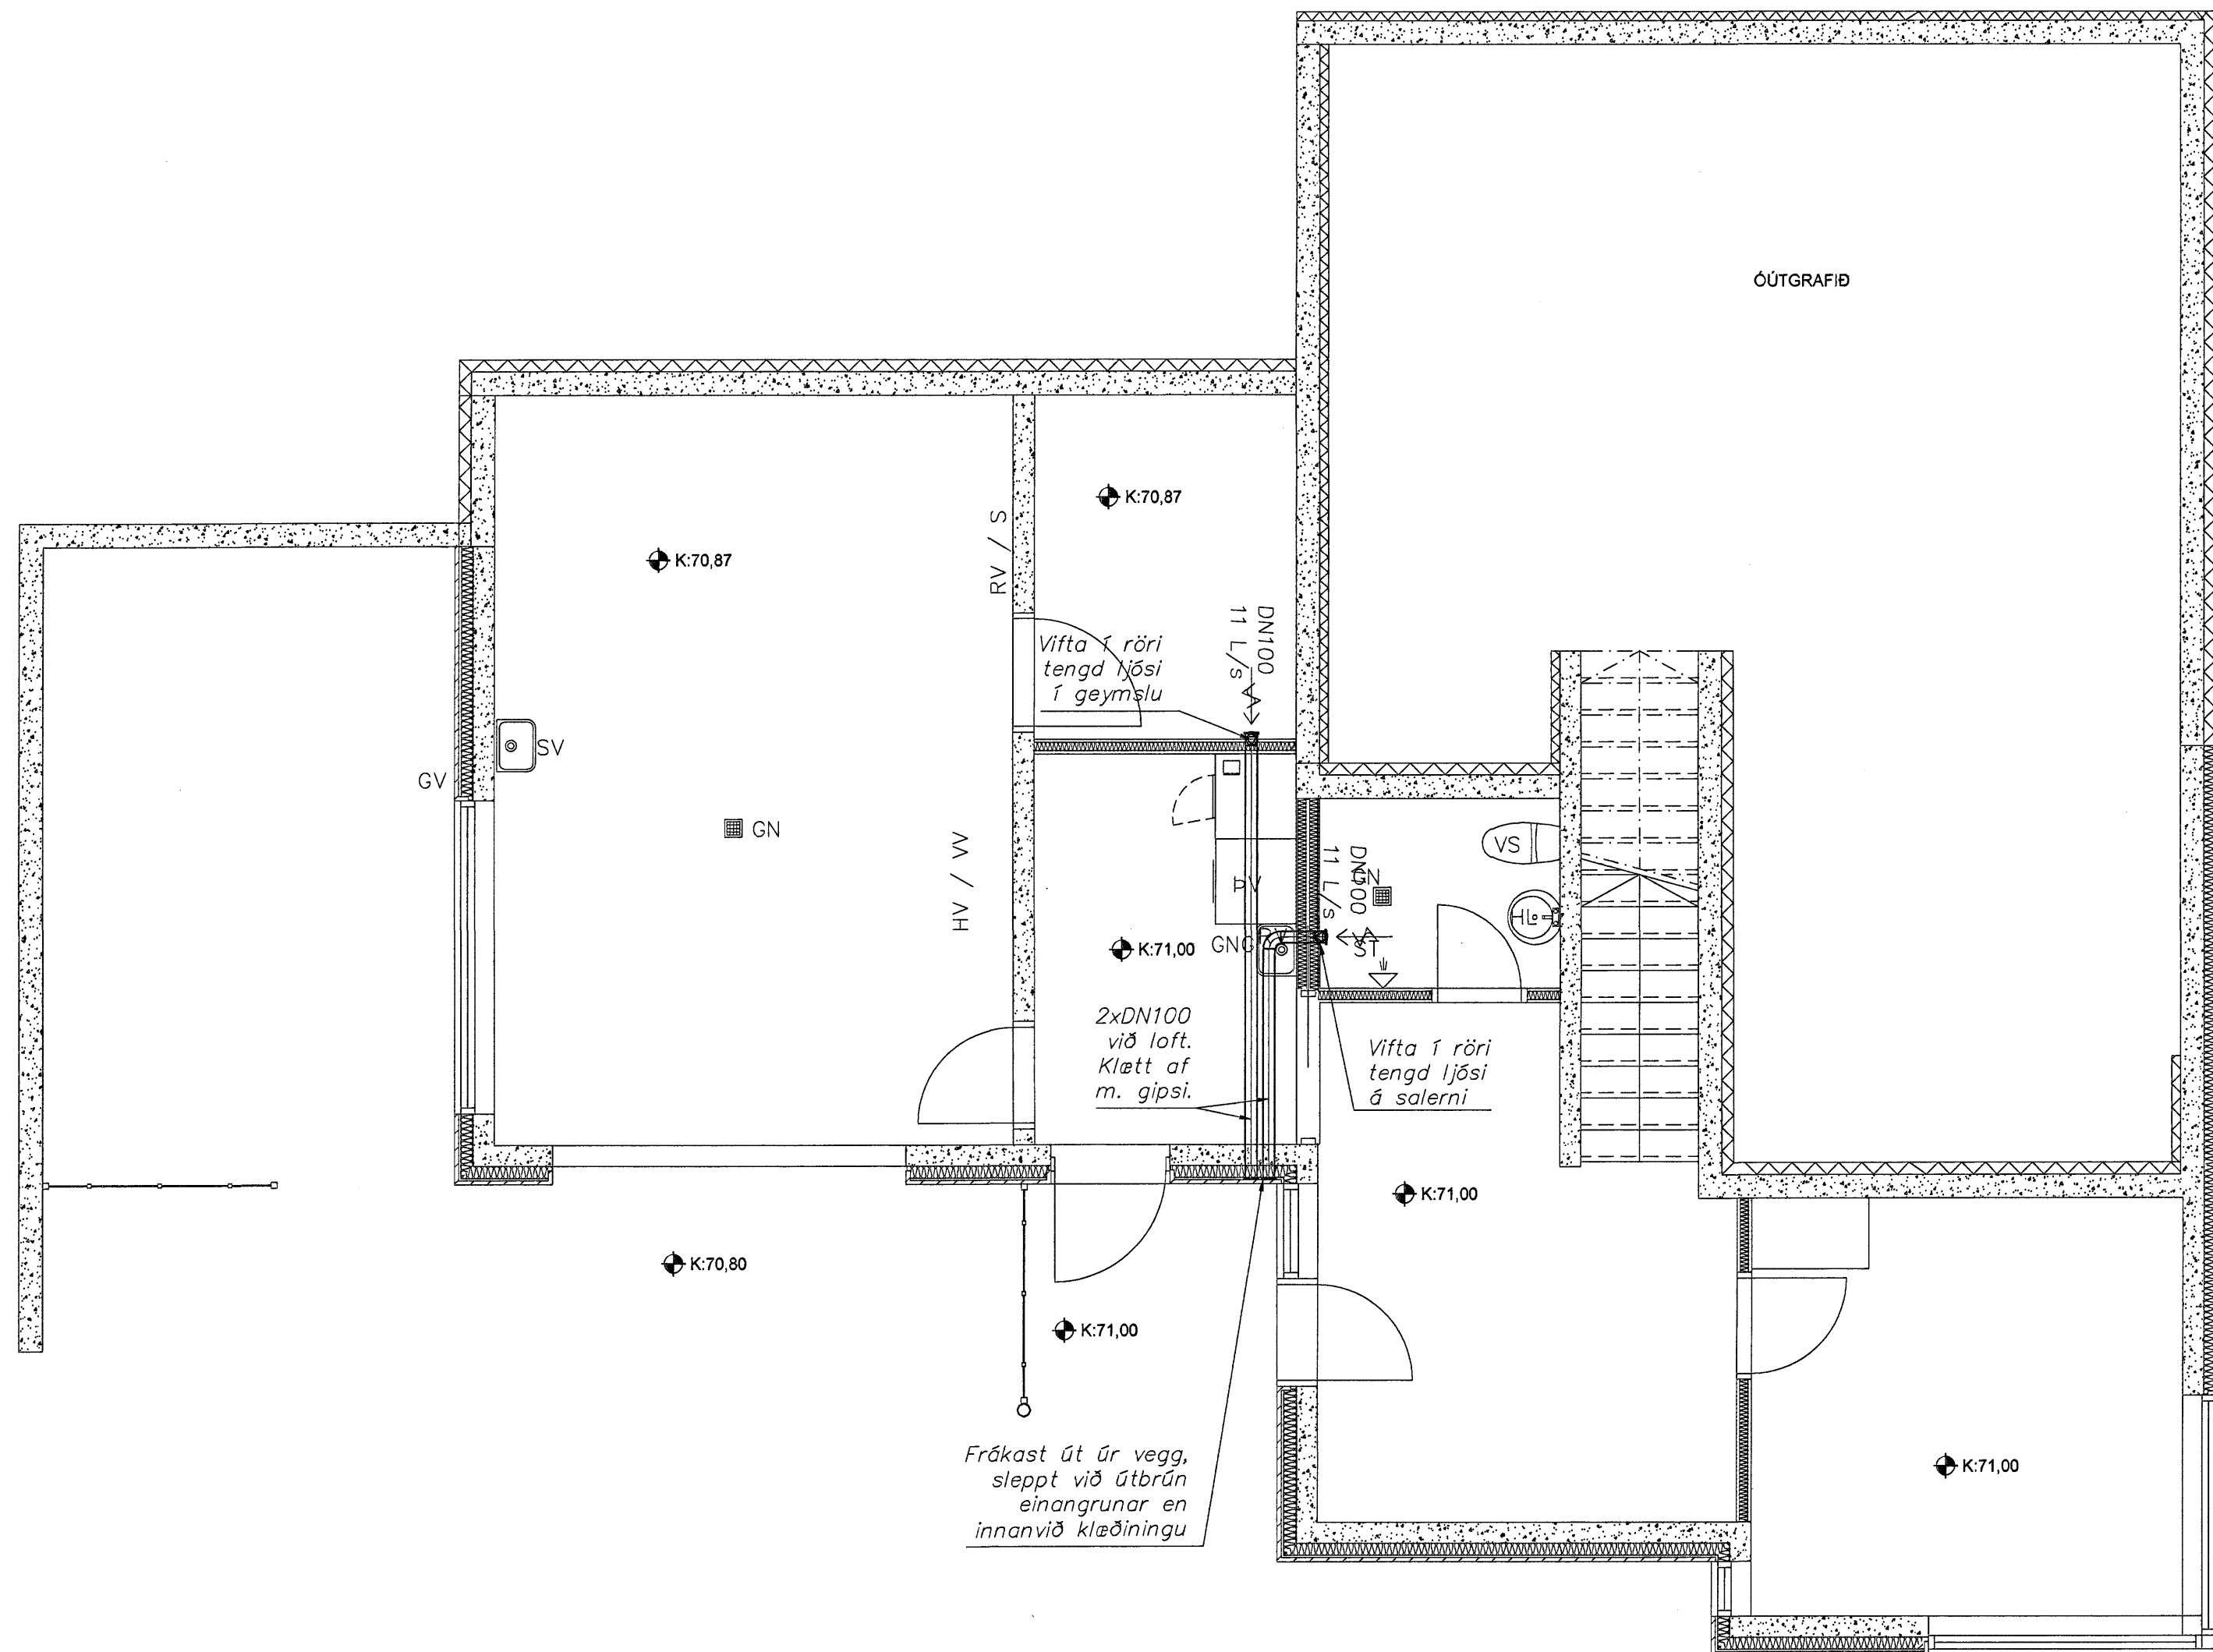

Grunnmynd 2.h.  
Mkv.: 1:50

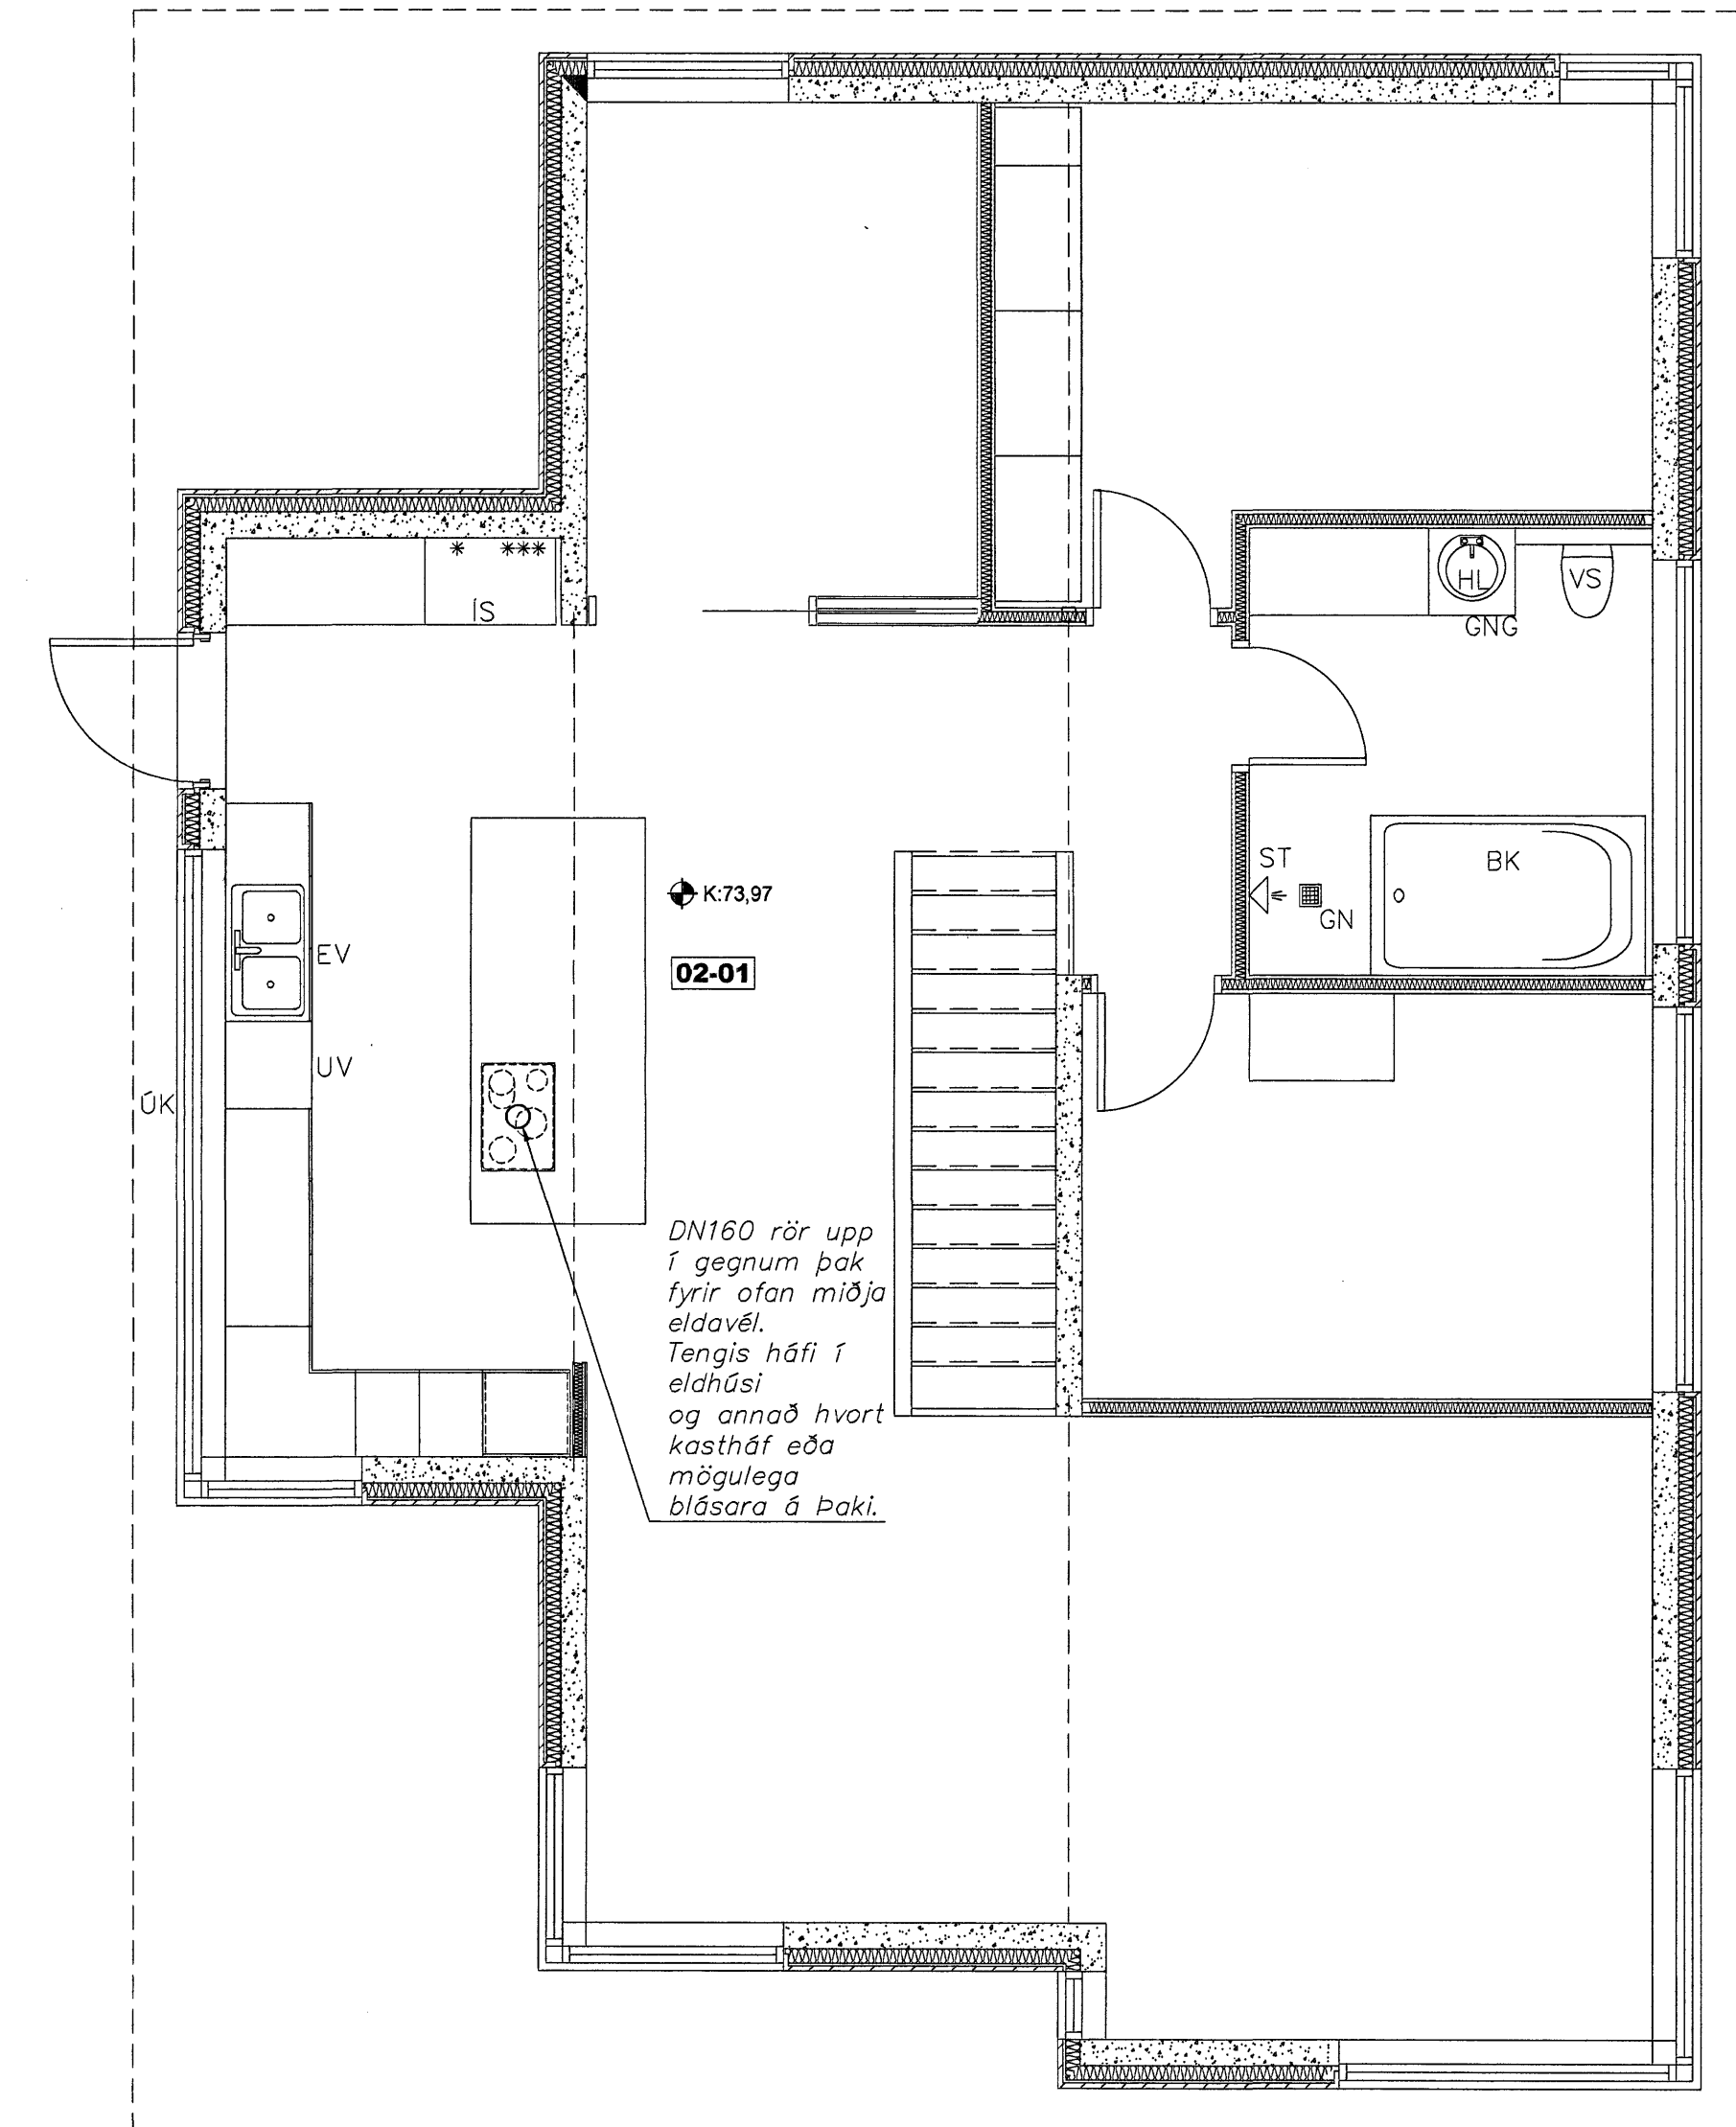

Sniðmynd  
Dæmigert snið í rör  
frágang við útvegg  
Mkv.: 1:10

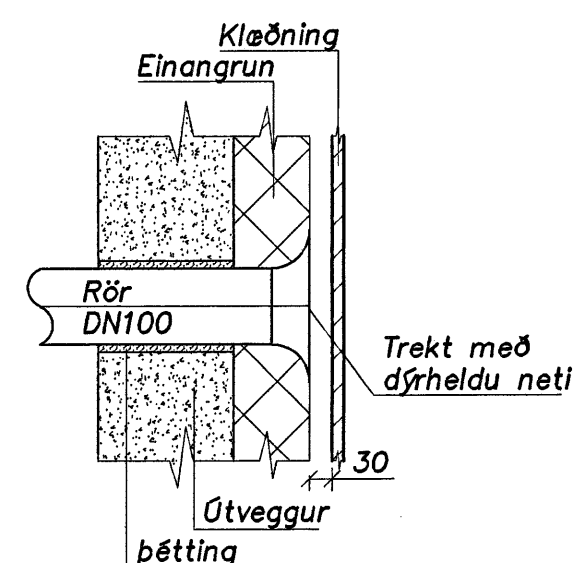

110457-2787

Ótg. Nr.	Breytingar	Mánuður	Dags

Verkeikning

Fjólúas 26, Hafnarfjörður

<b>Strendingur ehf.</b> Verkfræðingafélag Fjarhagaþá 13-15 - 228 Hafnarfjörður Sími 565 5644, Físi 565 5643	Loftræsting Grunnmynd 1. og 2.h.	
	Dags 05. maí 2007	Teknað / Hannað af SHG
Málsvæði -	Númer tekið L1g1	Ótölga -