


Ann. L. Þórisson 060920459

ÚTSOG			
NR.	GERD.	STÆRD/DREIFARI/BOX	TEG.
U1	ÚTSOGSVENTILL, HVITUR MED LAUSRI KEILU OG BRÆÐVARI 26 L/s, 25dB (A)	100	
U2	ÚTSOGSVENTILL, HVITUR MED LAUSRI KEILU OG BRÆÐVARI 35 L/s, 25dB (A)	125	
U3	ÚTSOGSVENTILL, HVITUR MED SLÉTTA NEDRIPLÖTU 85 L/s, 25dB (A)	200	
U4	ÚTSOGSVENTILL, HVITUR MED BOXI TIL LOFTMAGNSSTILLINGAR 85 L/s, 25dB (A)	200	
U5	ÚTSOGSVENTILL, HVITUR MED LAUSRI KEILU TIL LOFTMAGNSSTILLINGA 35 L/s, 25dB (A)	125	
U6	GATAPLATA Í NIDURTEKID LOFT A.M.K. 50% OPIN 350 L/s, 25dB (A)	600x600	
U7	ÚTSOGSVENTILL, HVITUR MED SLÉTTA NEDRIPLÖTU 70 L/s, 25dB (A)	160	
U8	ÚTSOGSVENTILL, HVITUR MED SLÉTTA NEDRIPLÖTU 35-45 L/s, 25dB (A)	125	
U9	ÚTSOGSRIST HVIT MED BOXI TIL LOFTMAGNSSTILLINGAR INNFELLD Í SKÁPA. 65 L/s, 30dB (A)	300x100	

LOFTSTOKKAR OG TENGISTYKKI:


- STOKKAR OG TENGISTYKKI ERU ÝMIST SÍVALIR EDA FERKANTADIR.
- STOKKAR ERU ÓR GALV. STÁLPLÖTUM, LÁGMARKSPYKKT SEM HÉR SEGIR:
 ÞVERMÁL EDA STÆRSTA HLID < 300mm : PYKKT 0,63mm
 ÞVERMÁL EDA STÆRSTA HLID 301-750mm : PYKKT 0,8mm
 ÞVERMÁL EDA STÆRSTA HLID 751-1400mm : PYKKT 1,0mm
 ÞVERMÁL EDA STÆRSTA HLID 1401-2200mm : PYKKT 1,25mm
 ÞVERMÁL EDA STÆRSTA HLID ≥2200mm : PYKKT 1,5mm
- KERFI SKULU MINNST UPPFYLLA ÞÉTTLEIKAFLOKK B SKV. DS 447.
- ALLAR HLIDAR Í KÖNTUDUM STOKKUM SKAL STYRKJA MED KROSSBROTL.
- STOKKAR SKULU HENGDIR Í STEYPU MED 10mm SNITTEINUM MÚRBOLTUM.
- VID ALLAR, BRUNA- OG SPJALDLOKUR KOMI GAUMLÖGUR.
- FRÁGANGUR SKAL VERA Í SAMRÆMI VID GILDANDI STADLA OG REGLUGERDIR.

- SL = STILLILOKA
- ML = MÓTORLOKA
- BL = BRUNALOKA
- RL+BL
- GL = GAUMLÖGA

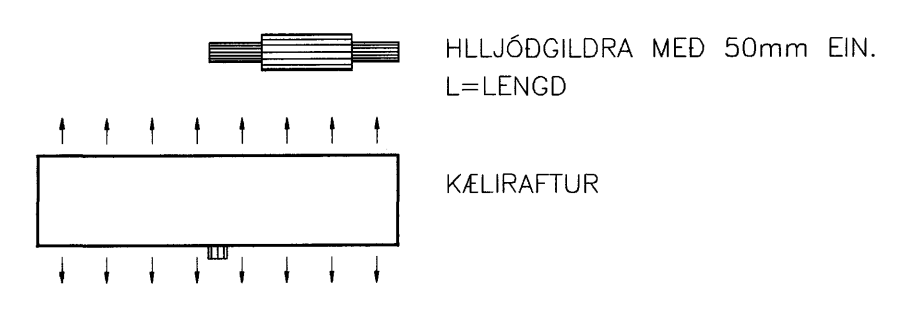

INNBLÁSTUR			
NR.	GERD.	STÆRD/DREIFARI/BOX	TEG.
11	KÆLIRAFTUR, INNFELLDUR Í KERFISLOFT, HVITUR 36 L/s, 25dB (A)	1.800 mm	
12	KÆLIRAFTUR, INNFELLDUR Í KERFISLOFT, HVITUR 48 L/s, 25dB (A)	2.400 mm	
13	KÆLIRAFTUR, INNFELLDUR Í KERFISLOFT, HVITUR 60 L/s, 25dB (A)	3.000 mm	
14	DREIFARI, HVITUR MED SLÉTTA NEDRIPLÖTU OG BOXI TIL LOFTMAGNSSTILLINGAR 40 L/s, 25dB (A)	160/125	
15	DREIFARI, HVITUR MED SLÉTTA NEDRIPLÖTU OG BOXI TIL LOFTMAGNSSTILLINGAR 75 L/s, 25dB (A)	200/160	
16	INNBLÁSTURSRIST HVÍT, MED BOXI TIL LOFTMAGNSSTILLINGAR 60 L/s, 25dB (A)	300x150	
17	DREIFARI, HVITUR MED SLÉTTA NEDRIPLÖTU OG BOXI TIL LOFTMAGNSSTILLINGAR 100 L/s, 25dB (A)	200/160	

SKÝRINGAR:

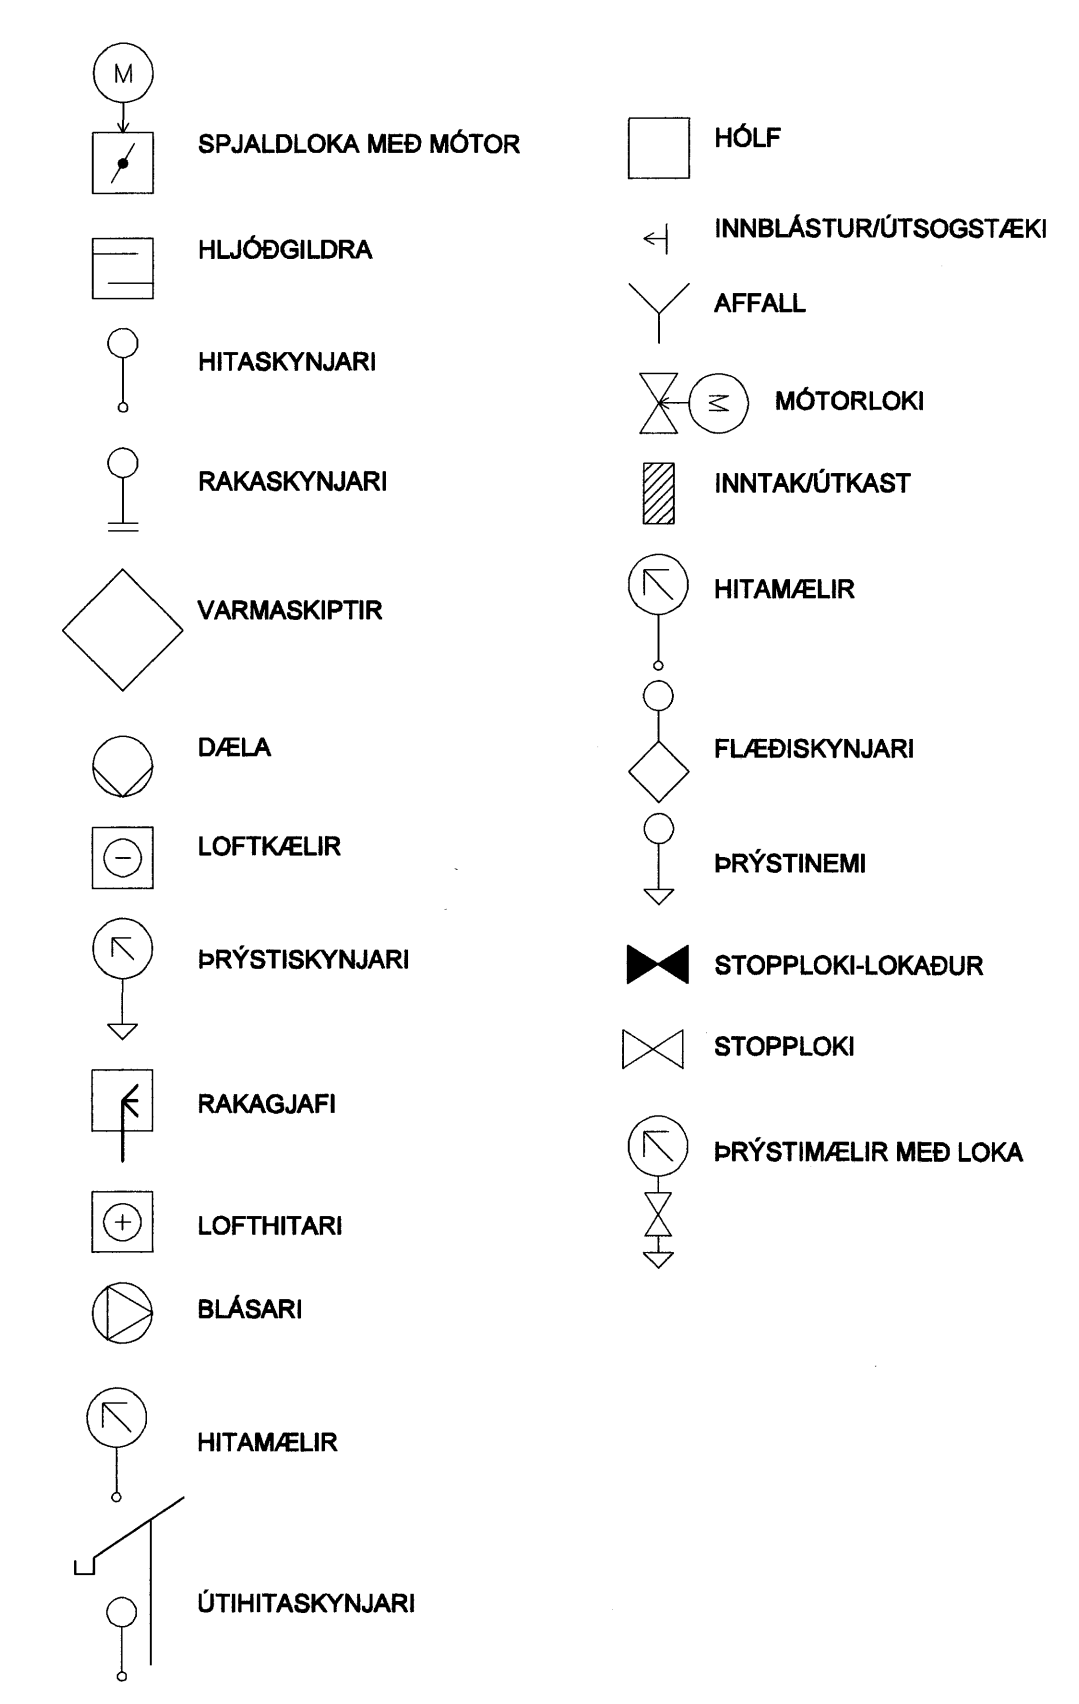

Samþykkt þann 22. NOV. 2007
 Byggingulfrúnn í Hafnarfirði
 F.n. Sigurbjartur Halldórsson

C	09.10.07	BETT VID TÆKJUM	ÞJK	SÁS
B	21.11.05	TÖFLU FYRIR RISTAR OG DREIFARA BREYTT	BS	SÁS
A	26.09.05	BETT VID SKÝRINGUM OG TÖFLU YFIR RISTAR OG DREIFARA	BS	SÁS
ÚTG.	DAGS.	BREYTING:	HANNAD	SAMP.

DALSHRAUN 1 HAFNARFIRÐI		KENNISNID LOFTRÆSING	
VSB VERKFRÆÐISTOFA		Áritun lögg. hönnuða: <i>Halldórsson</i>	
BEIARHRAUNI 20•220 HAFNARFJÖRDUR Heimasíða: www.vsb.is • Netfang: vsb@vsb.is Sími: 585-5600 Fax: 585-8610 • Kt. 710796-2899		Sveinn Áki Sverrisson Kt. 230855-5609	
Hannað: ÁP	Teiknað: ÁP	Máli: 1:50/1:20	Yfirfarið: SÁS
Dags: 12.01.05	Nr: 03841-L00 B		