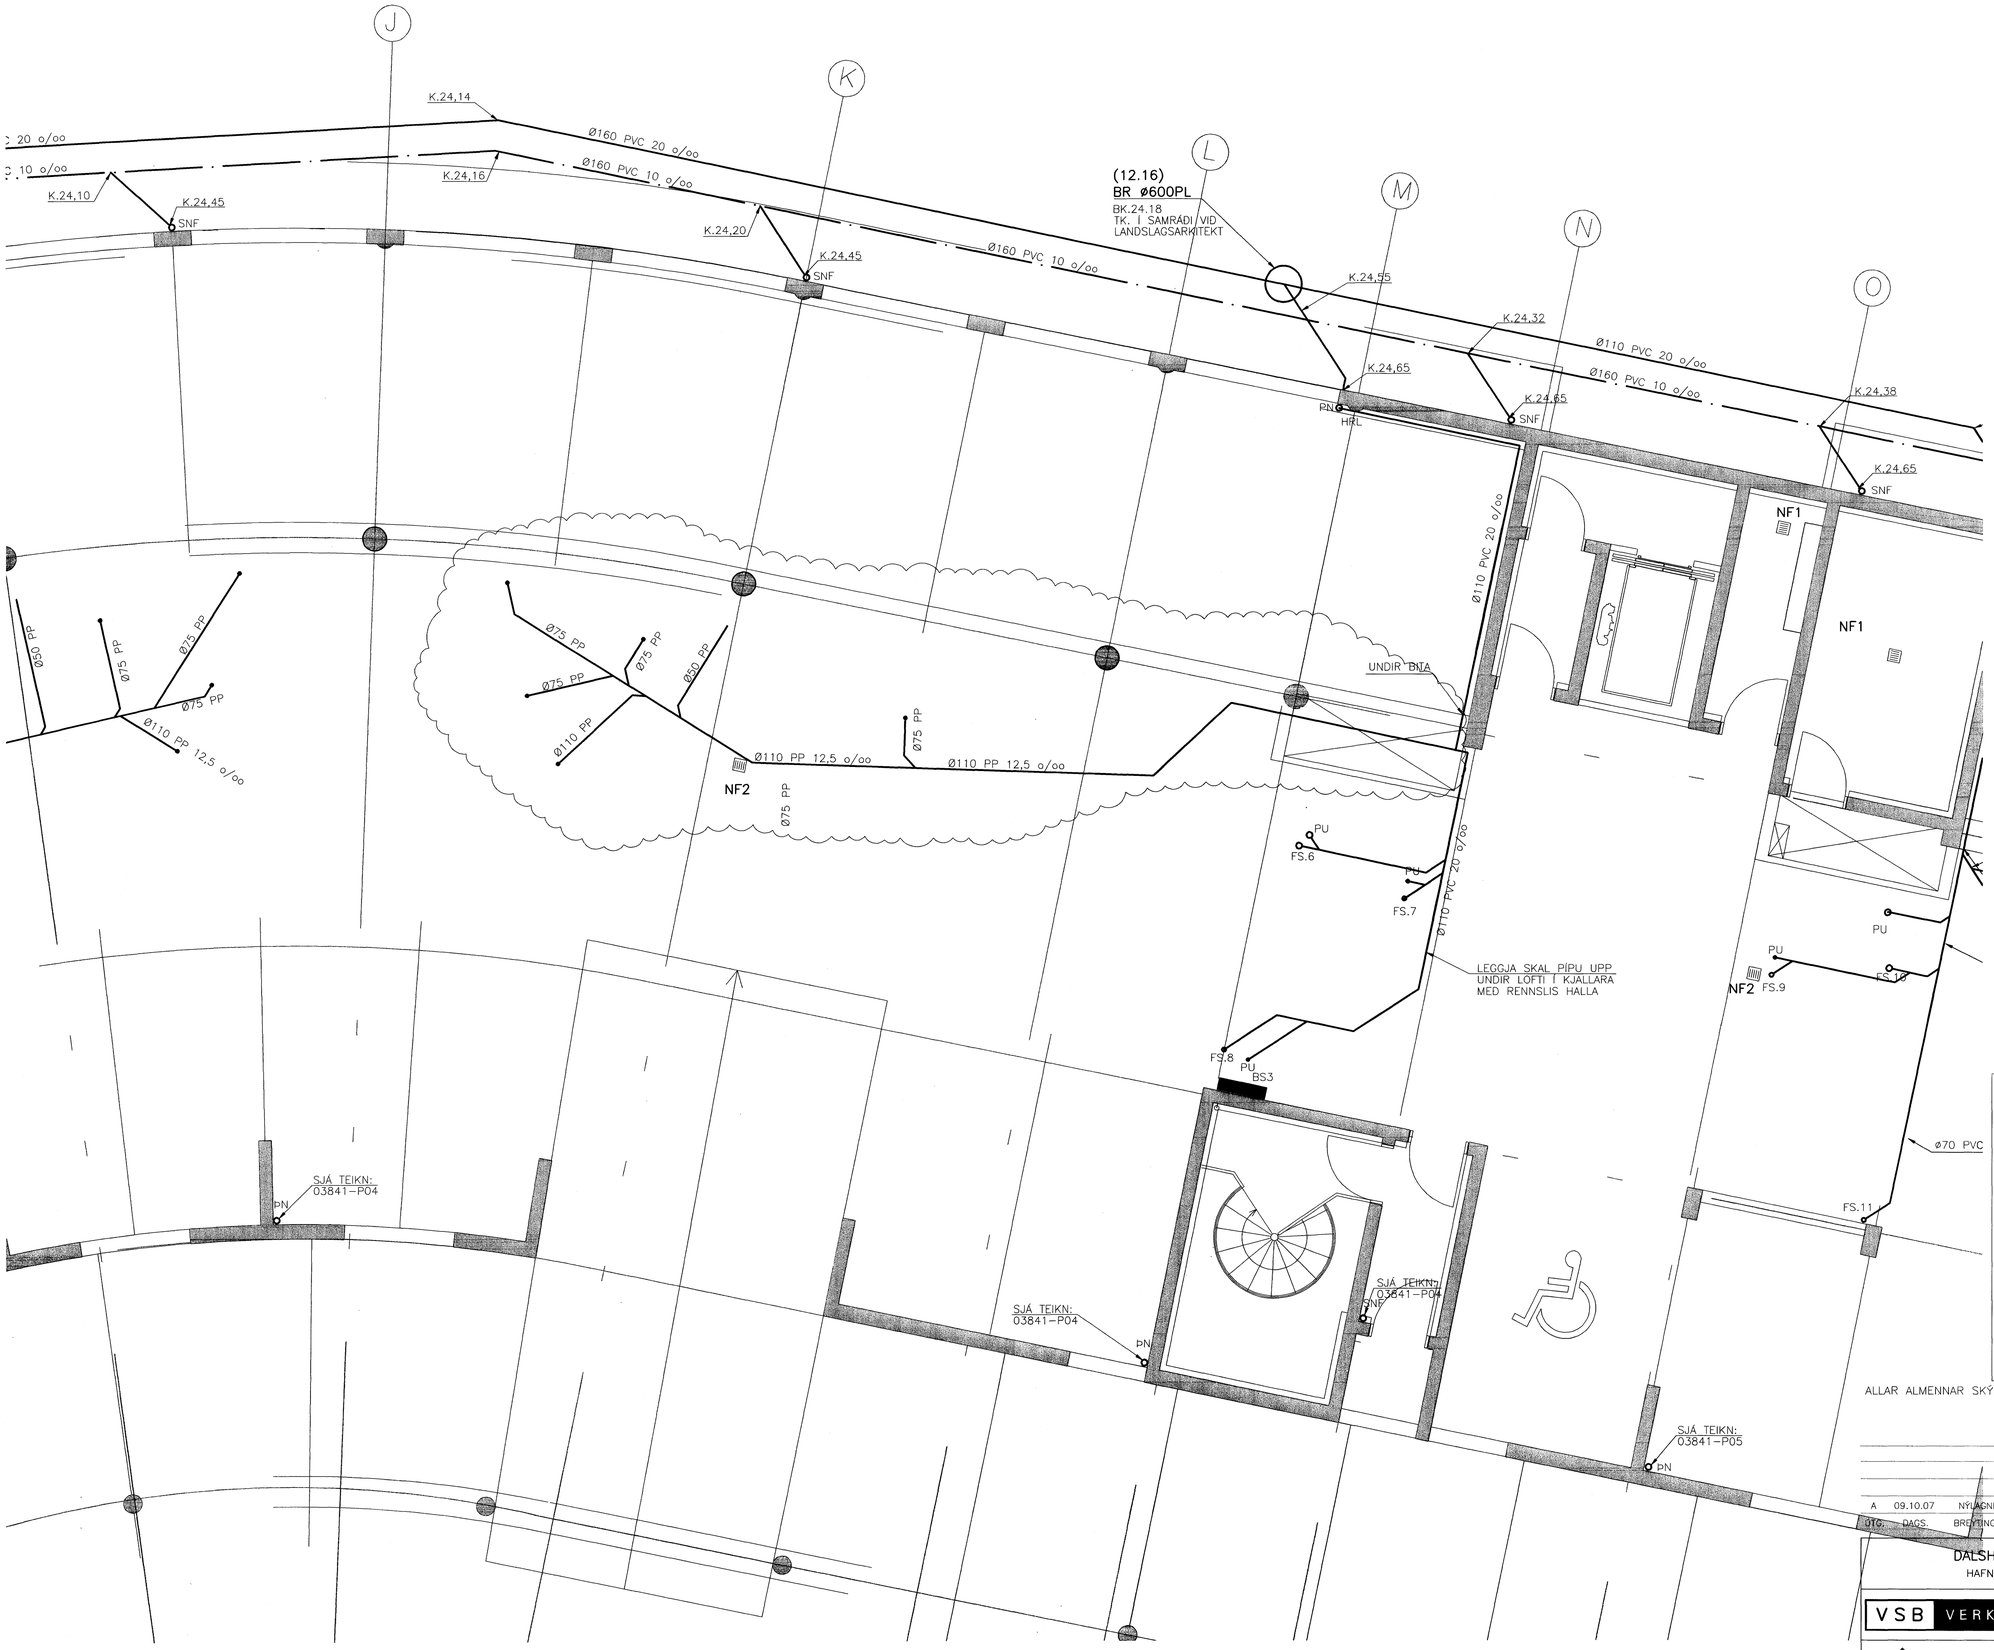

Am. Lúðvíksson 060958-6459

Samþykkt þann
22 NOV. 2007
Byggingfulltrúinn í Hafnarfirði
F.h.Sigurbjartur Halldórsson

ATH.
GÖT Í PLÖTU 1.HÆÐAR VERÐA AÐ STAÐSETJA ÞANNIG AÐ ÞAU FARI GEGNUM MIÐJU HOLRÝMA Í HOLPLÖTUM

BRUNAÞÉTTINGAR Á FRÁRENNSLISLÖGNUM MILLI HÆÐA.

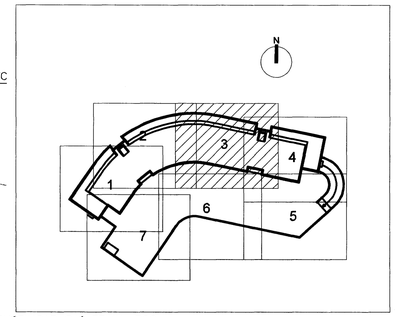

ALLAR ALMENNAR SKÝRINGAR SJÁ TEIKN. P00

ÚTG.	DAGS.	BREYTING:	HANNAÐ	SAMÞ.
A	09.10.07	NÝLAGNIR V. BREYTINGA Á 1. HÆÐ		ÞJK/SÁS

DALSHRAUN 1
HAFNARFIRÐI

GRUNNMYND KJALLARA
SVÆÐI 3 HREINLÆTISLAGNIR

Áritun lögg. hönnuða:
Sveinn Áki Sverrisson Kt.230855-5609

VSB VERKFRÆÐISTOFA

FRV
BÆJARHRAUNI 20•220 HAFNARFJÖRÐUR
Heimasíða: www.vsb.is • Netfang: vsb@vsb.is
Sími585-8600 Fax 585-8610•Kt:710796-2899

Hannað:	ÁÞ	Teiknað:	ÁÞ
Mál:	1:50	Yfirfarið:	SÁS
Dags:	02.07.04	Nr:	03841-P11 A