


Samþykkt þann  
 27 NOV. 2007  
 Byggingfulltrúinn í Hafnarfirði  
 F.n. Sigurbjartur Halldórsson

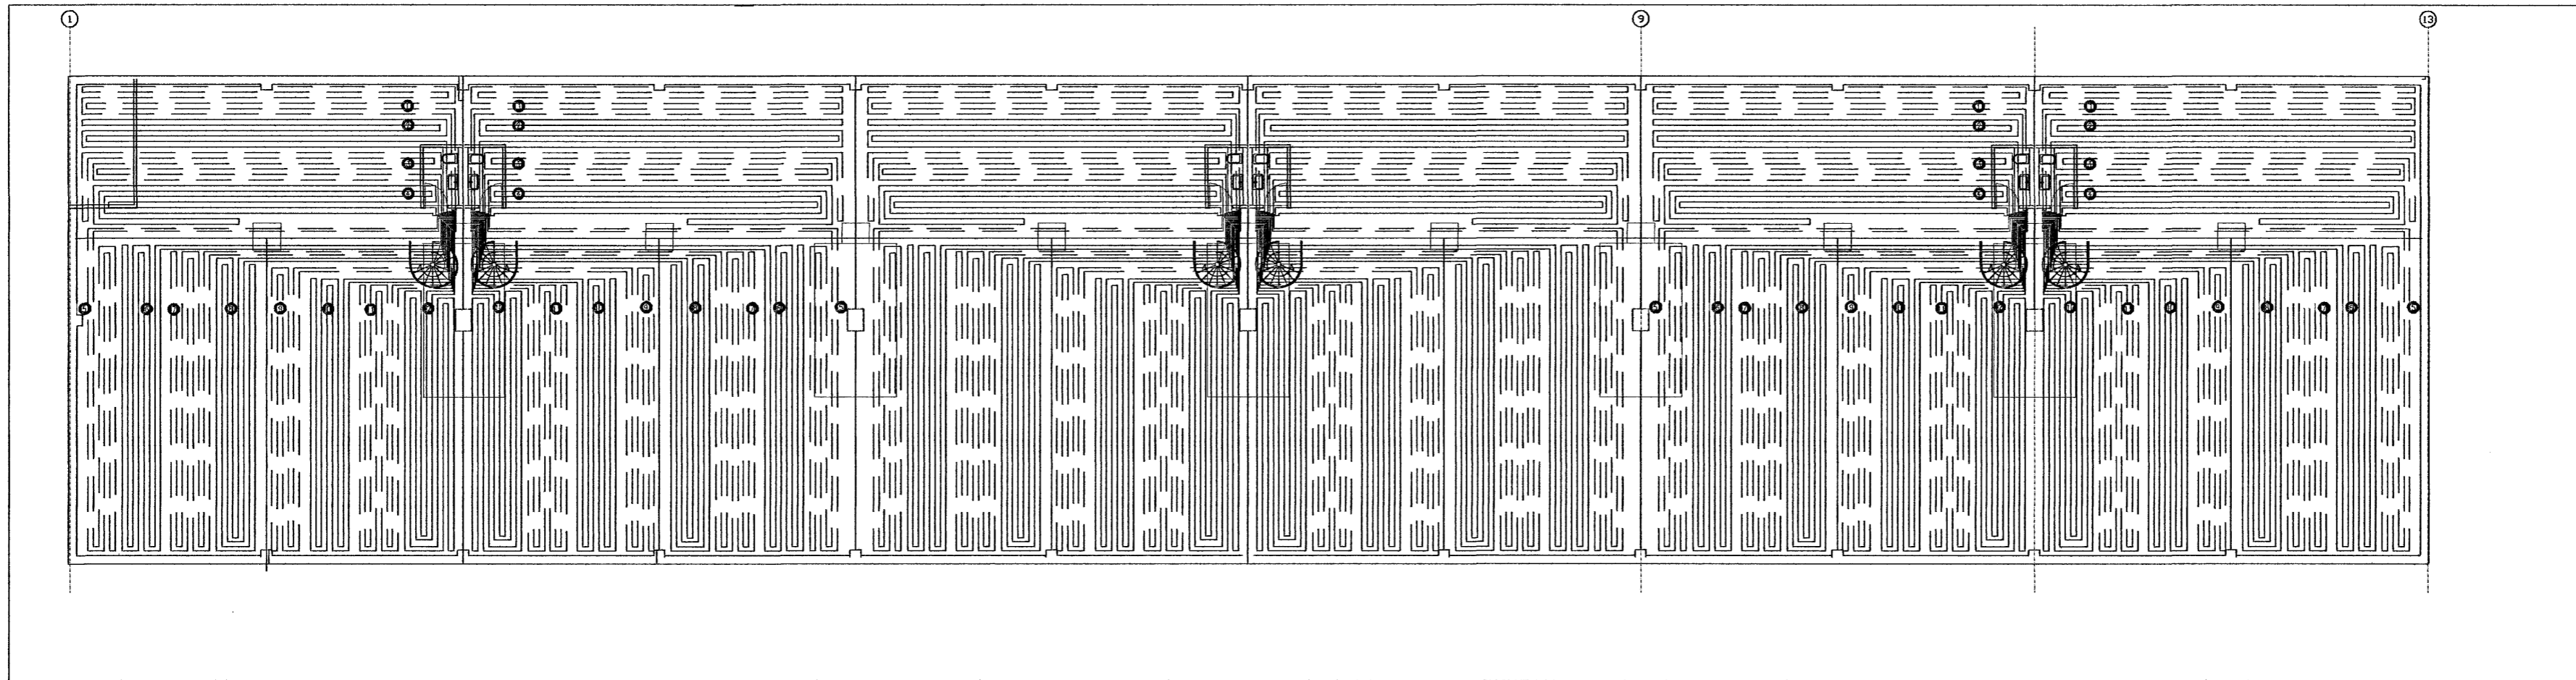

*Ragnar G. Gunnarsson*  
 g. t. g. ea. G. Þórhildur

Breytingar			Selhella 13 Hafnarfirði	
Nr.	Dags.	Nafn		
			Tækniþjónusta Ragnars G Gunnarssonar ehf.	
			Smiðjuvegi 11 s: 544 5350 ragnargg@simnet.is	
			Mkv. 1:200	
			Nr. 10	
			Dags. 06.11.2007	
			kt.:110947-2839	
			Yfirlitsmynd Gólfhita.	