


Samþykkt þann
 27 NOV. 2007
 Byggingfulltrúinn í Hafnarfirði
 F.h. Sigurbjartur Halldórsson

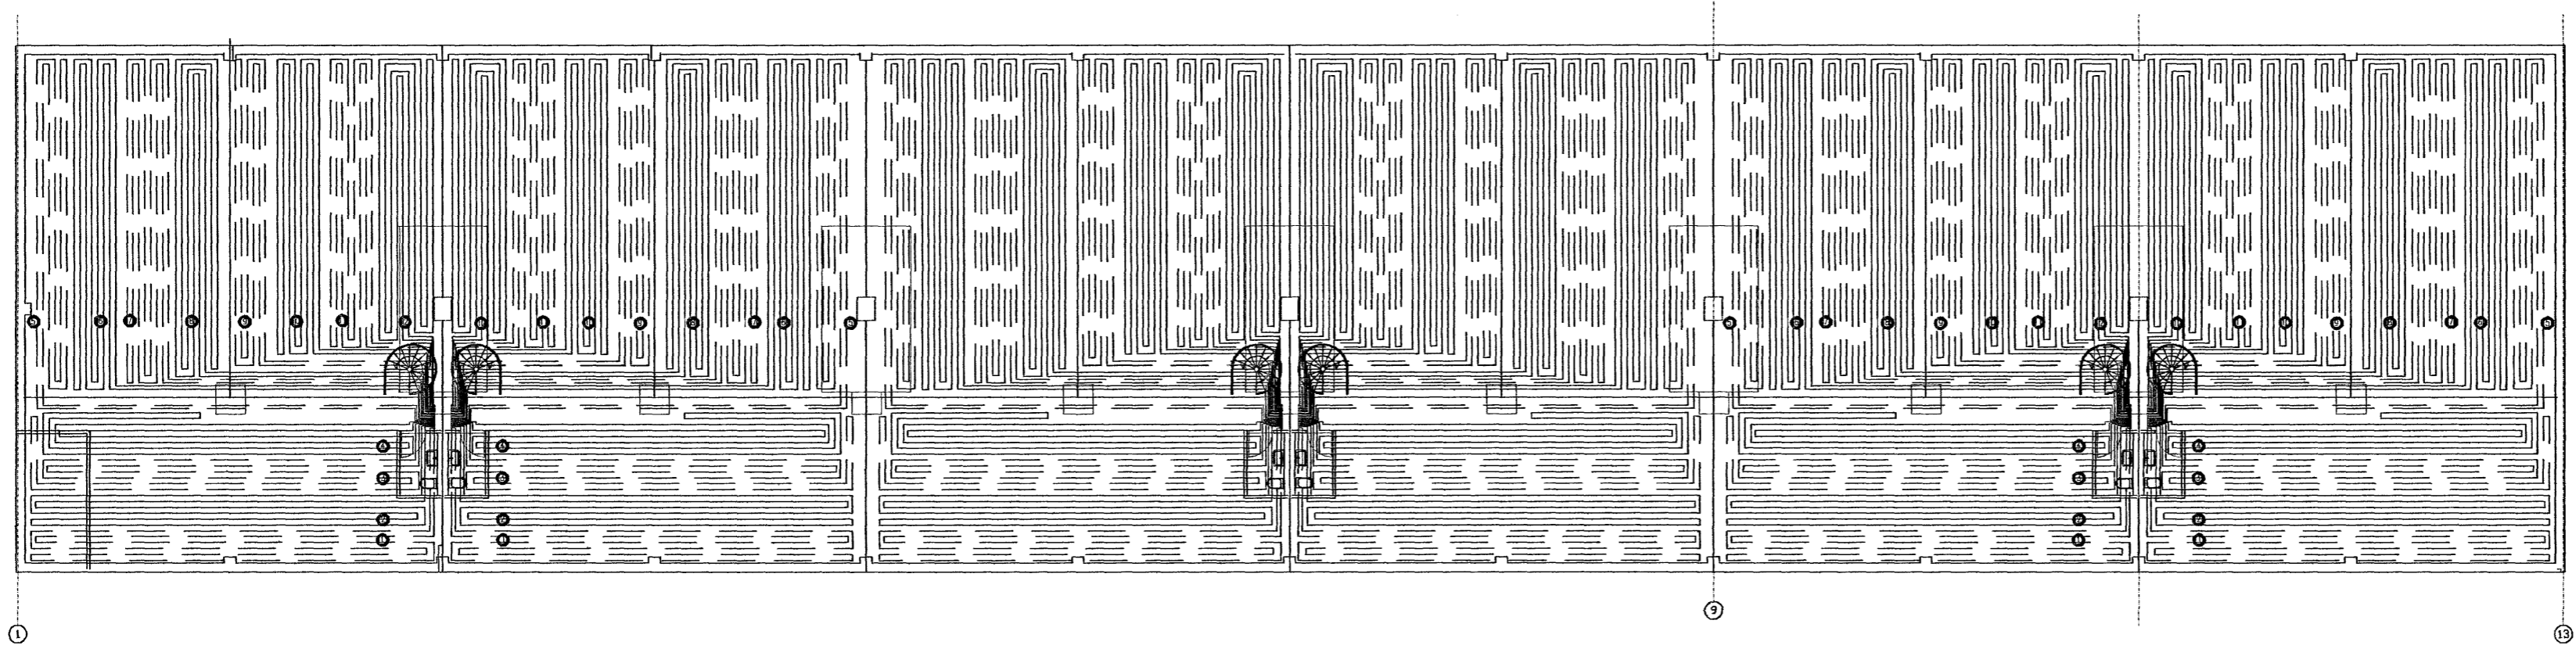

Ragnar G. Gunnarsson
 g.k.g. ex. Gunnarsson

Breytingar			Miðhella 4. Hafnarfirði	
Nr.	Dags.	Nafn		
			Tækniþjónusta Ragnars G Gunnarssonar ehf.	
			Smiðjuvegi 11 s: 544 5350 ragnargg@simnet.is	Mkv. 1:200
				Nr. 10
			Yfirlitsmynd Gólfhita.	Dags. 06.11.2007
				kt.:110947-2839