




**Snið 1, 1:20**

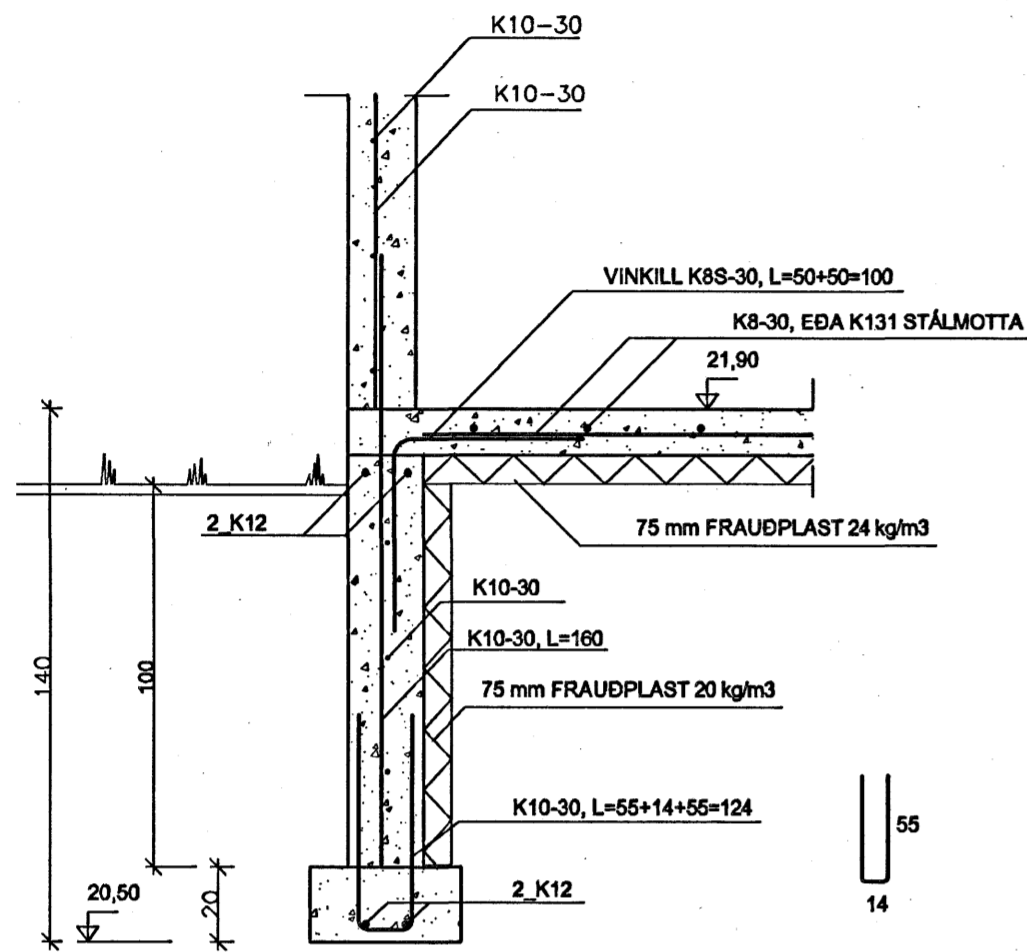


**Snið 2, 1:20**

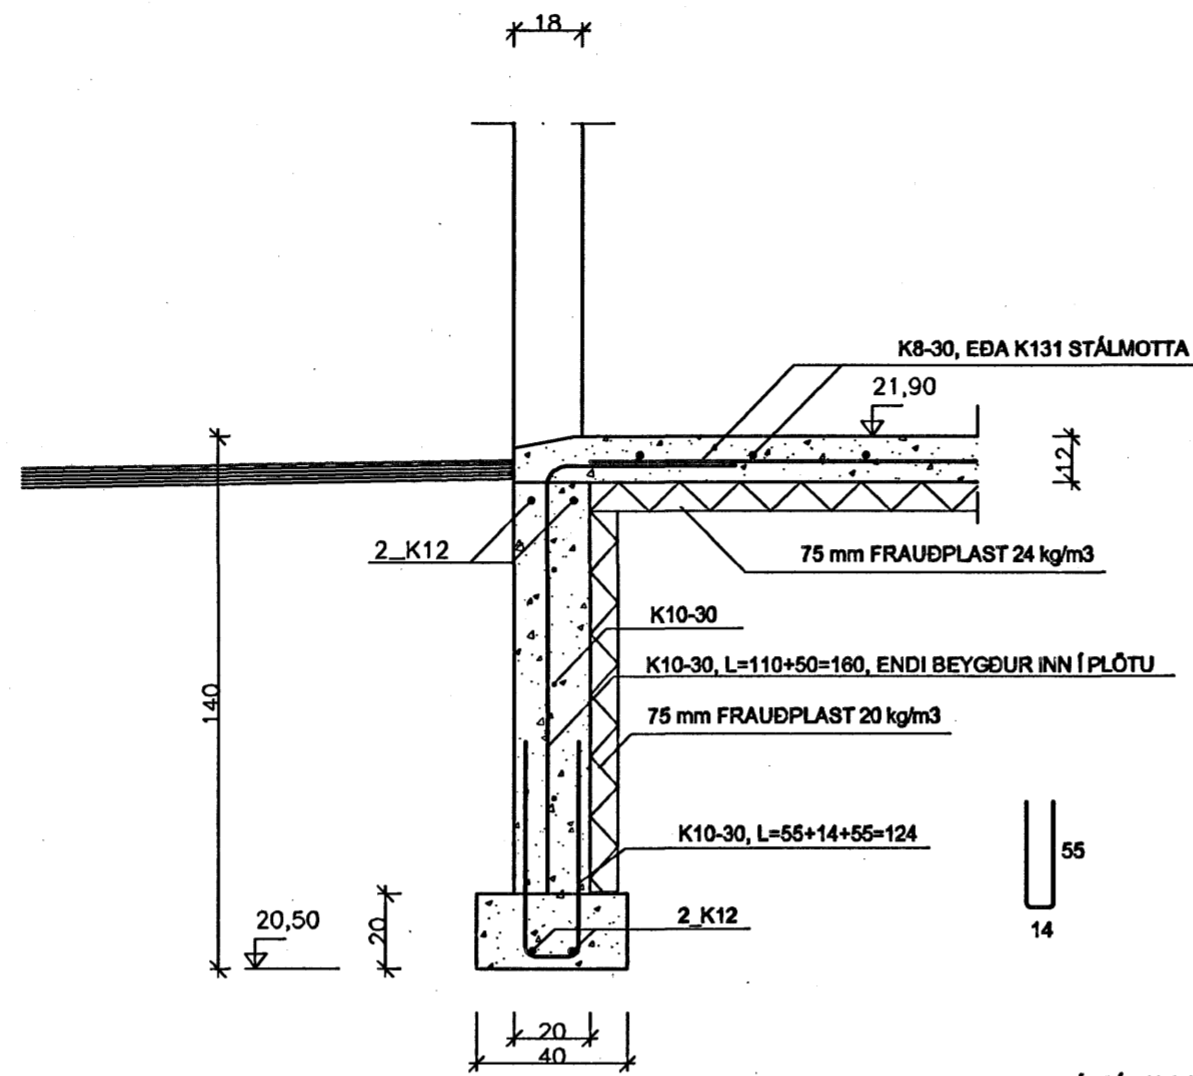


**Snið 3, 1:20**

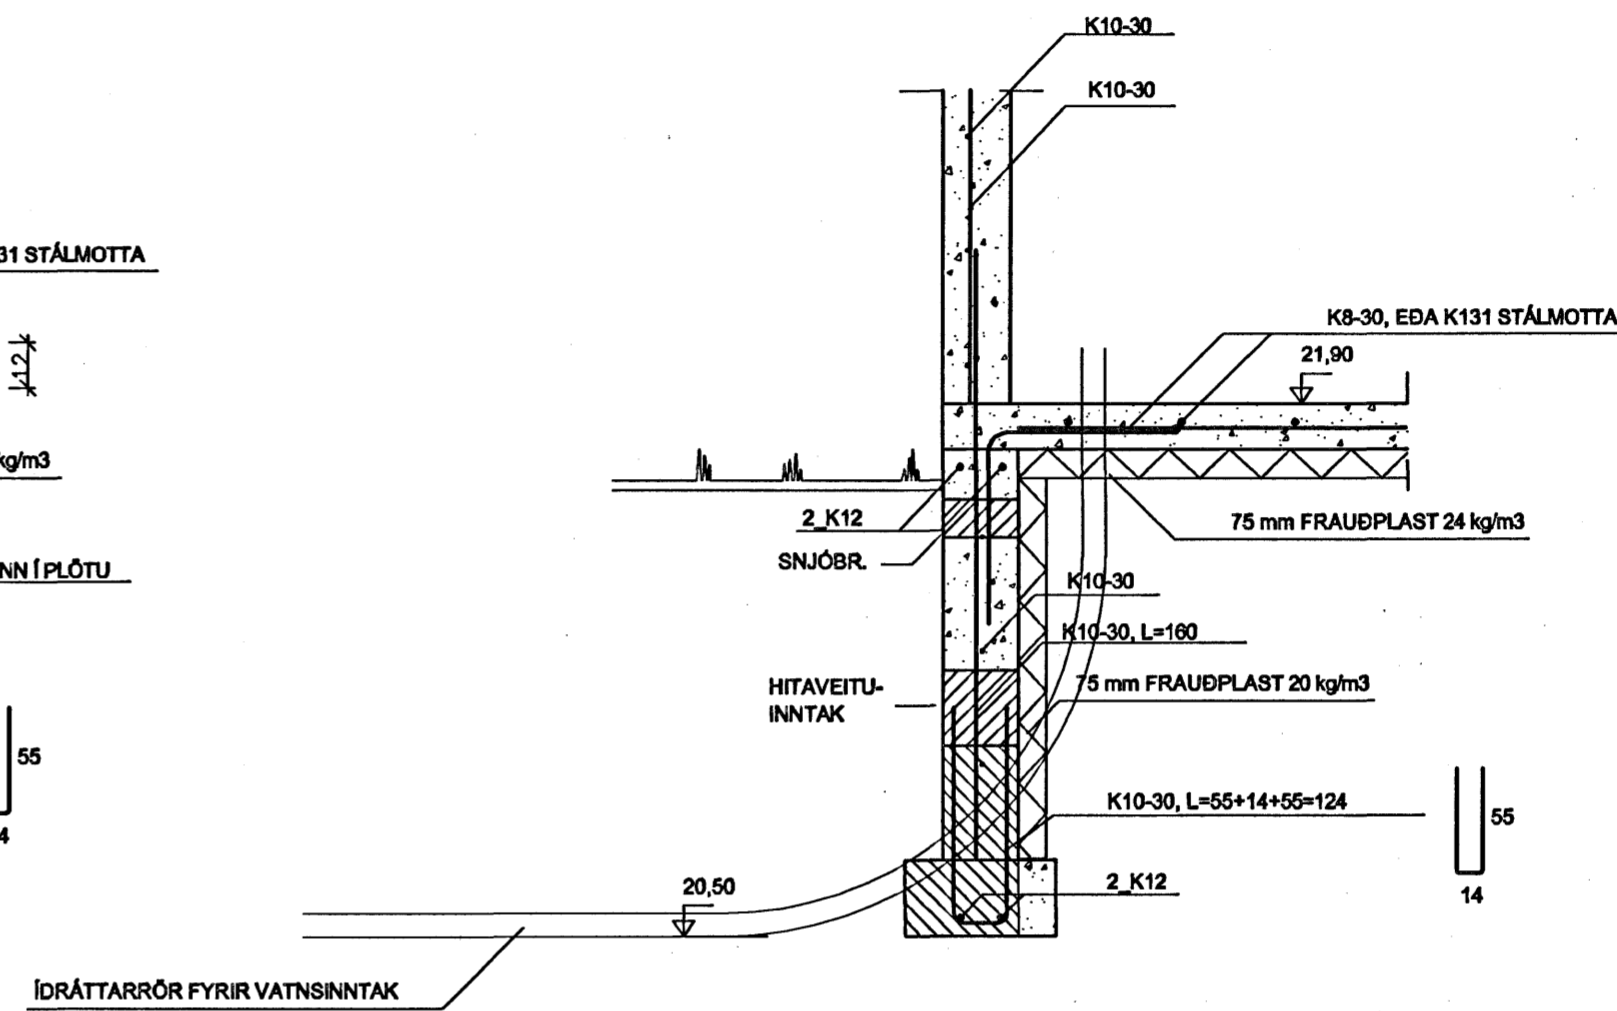

**Súla S1, 1:20**

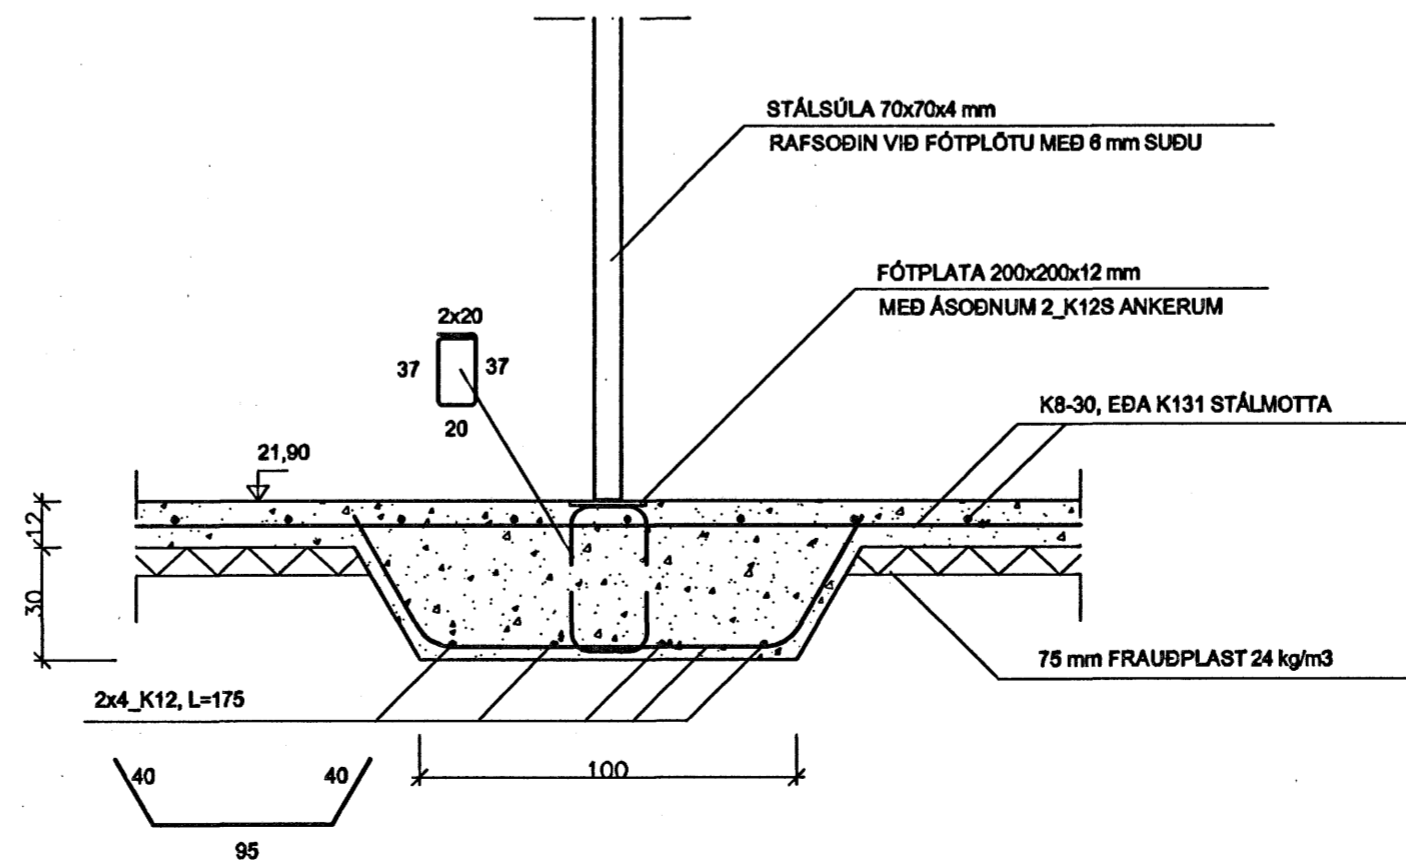

**Snið 4, 1:20**

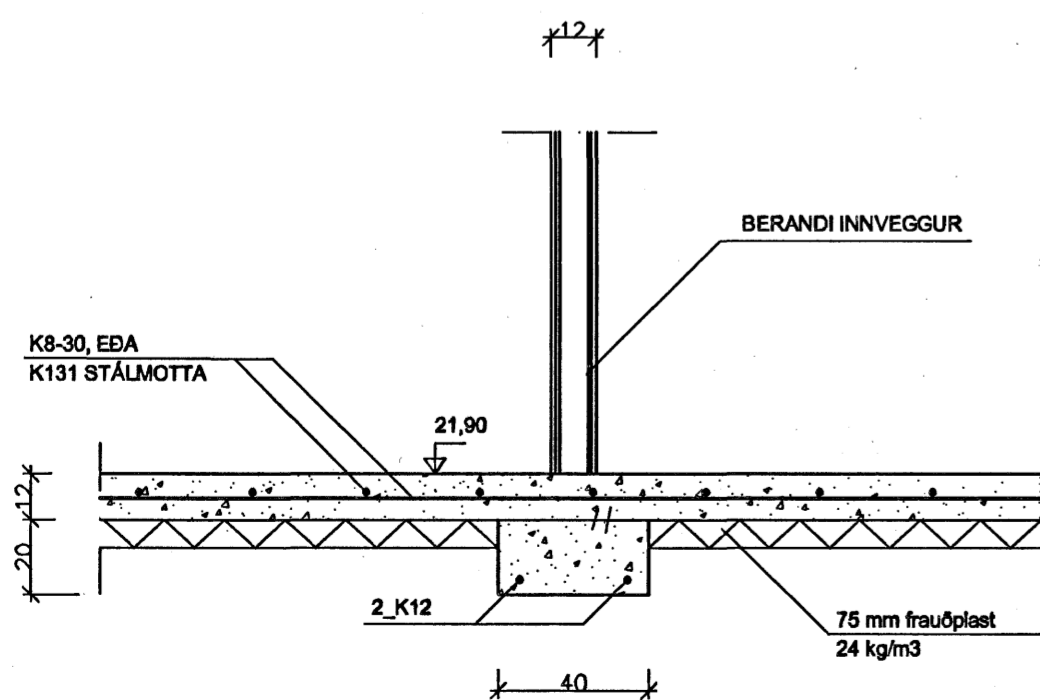

Byggingatúlltrúi Hafnarfjarðar  
 Aðgreitt þann  
 28. JAN. 2006

**ATH.**

SJÁ ALMENNAR SKÝRINGAR Á TEIKNINGU NR. 700

**ÁRNI GUNNAR KRISTJÁNSSON FTFÍ**  
 HELGAMAGRASTRÉTI 22, 600, AKUREYRI S: 462 2022 GSM: 898 3333, kt.: 231161-3849

VERKHEITI				FLÉTTUVELLIR 13 HAFNARFIRÐI			
HEITI TEIKNINGAR		SNIÐ Í UNDIRSTÖÐUR				VERK NR. A06-001	
						TEIKNING NR. 702	
HANNAÐ	ÁGK	TEIKNAD	ÁGK	YFIRFARID	DAGS	02.01.2006	KVAFDI
BREYTT		1		2	3		1:20