
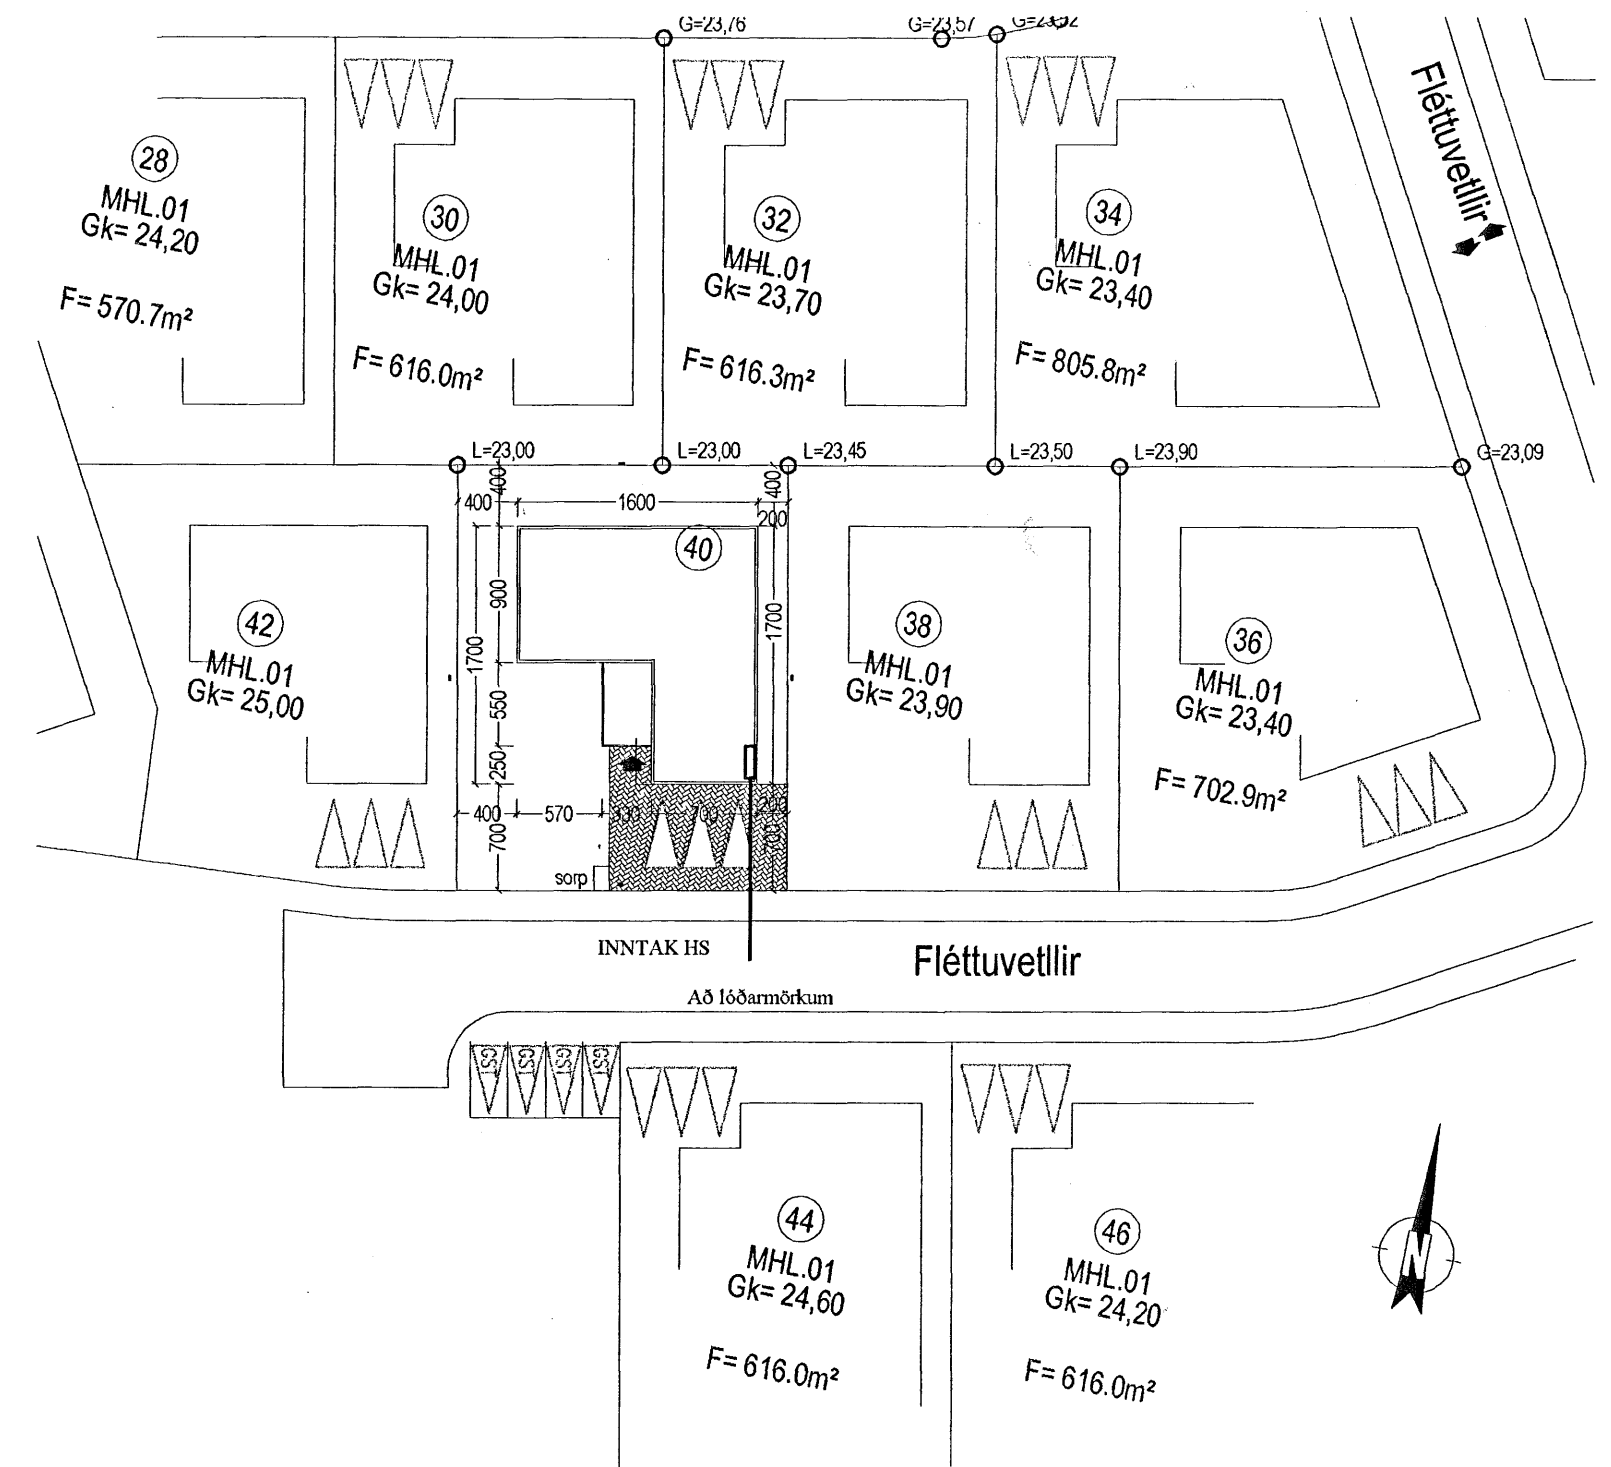


SNIÐ Í INNTAK M 1:100

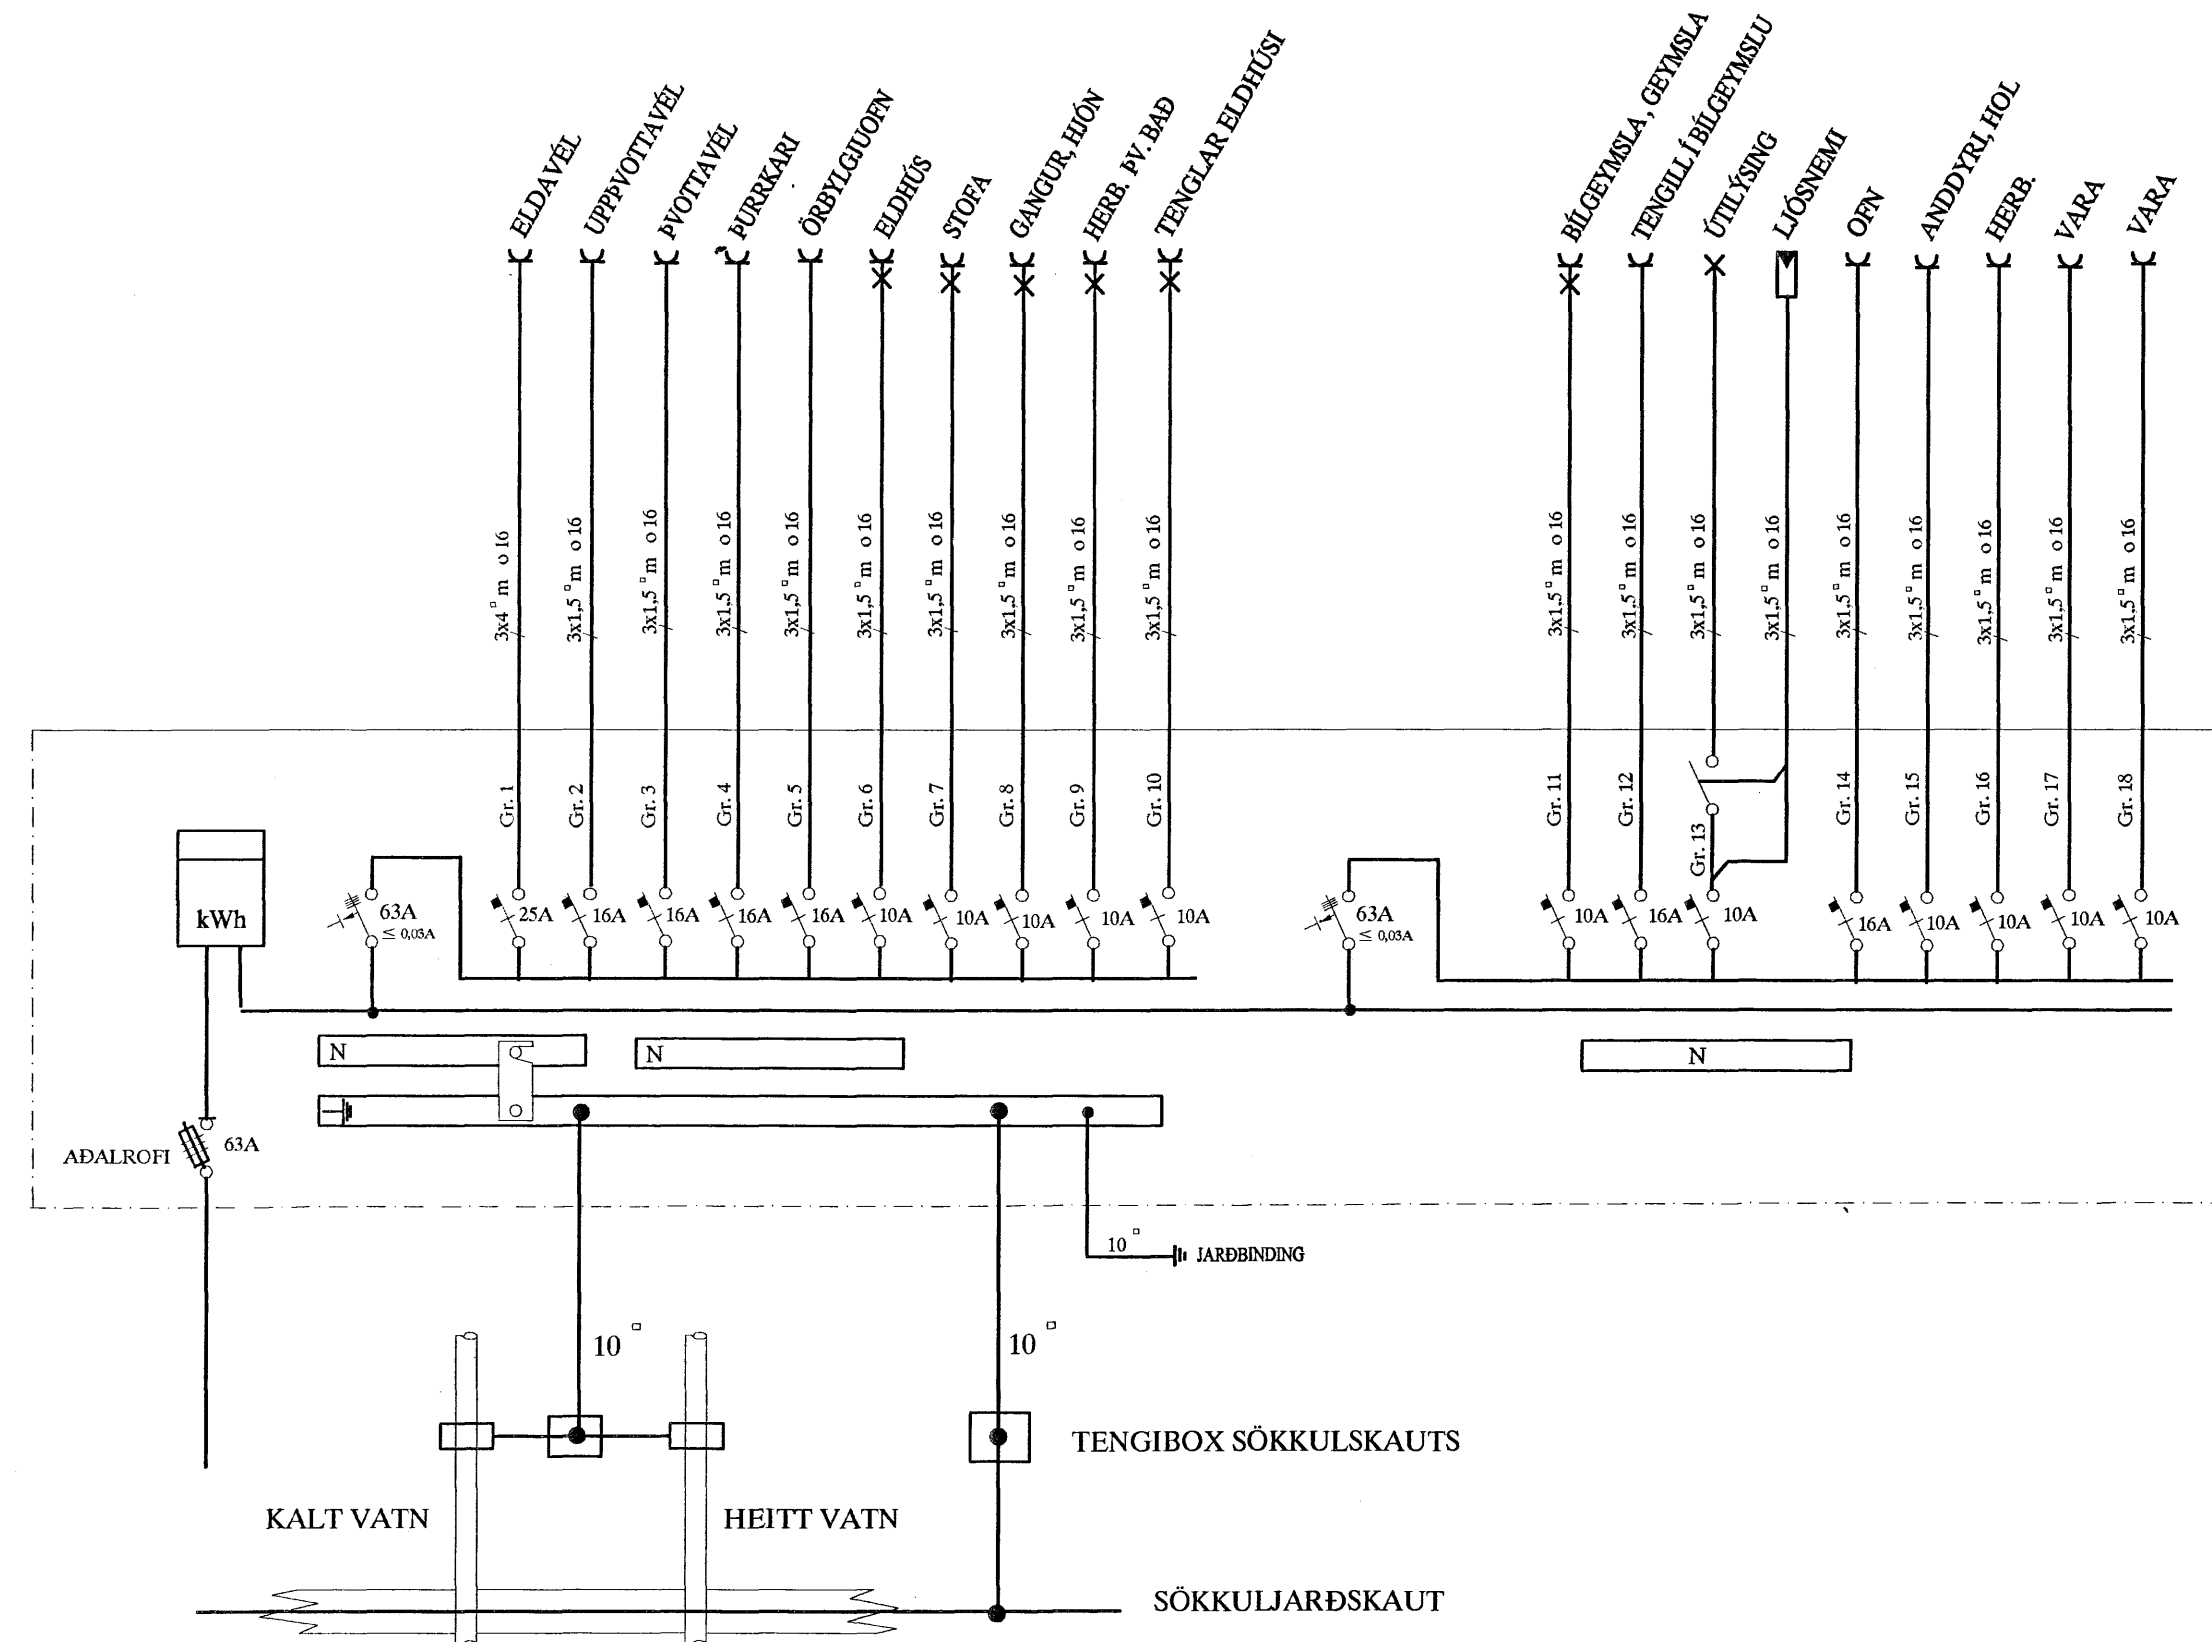

AFSTÖÐUMYND M. 1:500

SKÝRINGAR

- LAGNIR ERU HULDAR 16mm PLASTPÍPUR OG TAUGAR 3x1,5°. HÆÐ Á ROFUM SÉ 105 sm. TENGILAR VÍÐ ROFA SÉU Í SÖMU HÆÐ OG ROFAR. HÆÐ Á TENGLUM SÉ 20sm. HÆÐ Á VEGGLJÓSUM YFIR VÖSKUM SÉ 210sm. MÁLSTRAUMUR ROFA SÉ 10A, EN TENGLA 16A. F = BÆJARSÍMI, T+F = TÖLVA OG SÍMI, L = LOFINET. t° = HITANEMAR F. GÓLFHITA HÆÐ = 160sm.
- (H) HÁTALARADÓSIR HÆÐ = 20sm, DS = DYRASÍMI HÆÐ = 130sm
 - [R] REYKSKYNNJARI jóniskur
 - [R] REYKSKYNNJARI optiskur
 - [H] HITASKYNNJARI
 - → HREYFISKYNNJARI ÞJÓFAVARNAKERFIS HÆÐ = V/LOFT

NEMA ANNARS SÉ GETIÐ

Byggingafræðirí Hafnarfjarðar
Afgreitt bann
22 JAN. 2006

| | | | | | | | |
|------|----------|---------------------------------|--------|---------------------------------------|-------------|--------------|--------|
| | | | | FLÉTTUVELLIR 40 HAFNARFIRÐI | | MKV. 1:50 | |
| | | | | AFSTAÐA, SNIÐ, SKÝRINGAR OG EINLÍNUM. | | TEIKN.NR. 1 | |
| | | | | | | SÍÐASTA.TNR. | |
| A | 05.12.26 | HEIMTAUGAR-OG FULLNAÐARTEIKNING | B.Þ.T. | T.S. | 220146-2439 | TNR. 1 | AP 2 |
| ÚTG. | DAGS. | | TEIKN. | HANNAÐ | KENNTALA | GEYMSLUNR. | ÚTG. A |

TERA s/f RAFMAGNSVERKFRÆÐISTOFA
EDMUND BELLERSÉN RAFAAGNÍ/ERNER SÍMI 568788
TRAUÐI SVENDBÓRNSON RAFMAGNSIENFR. SÍMI 568790