

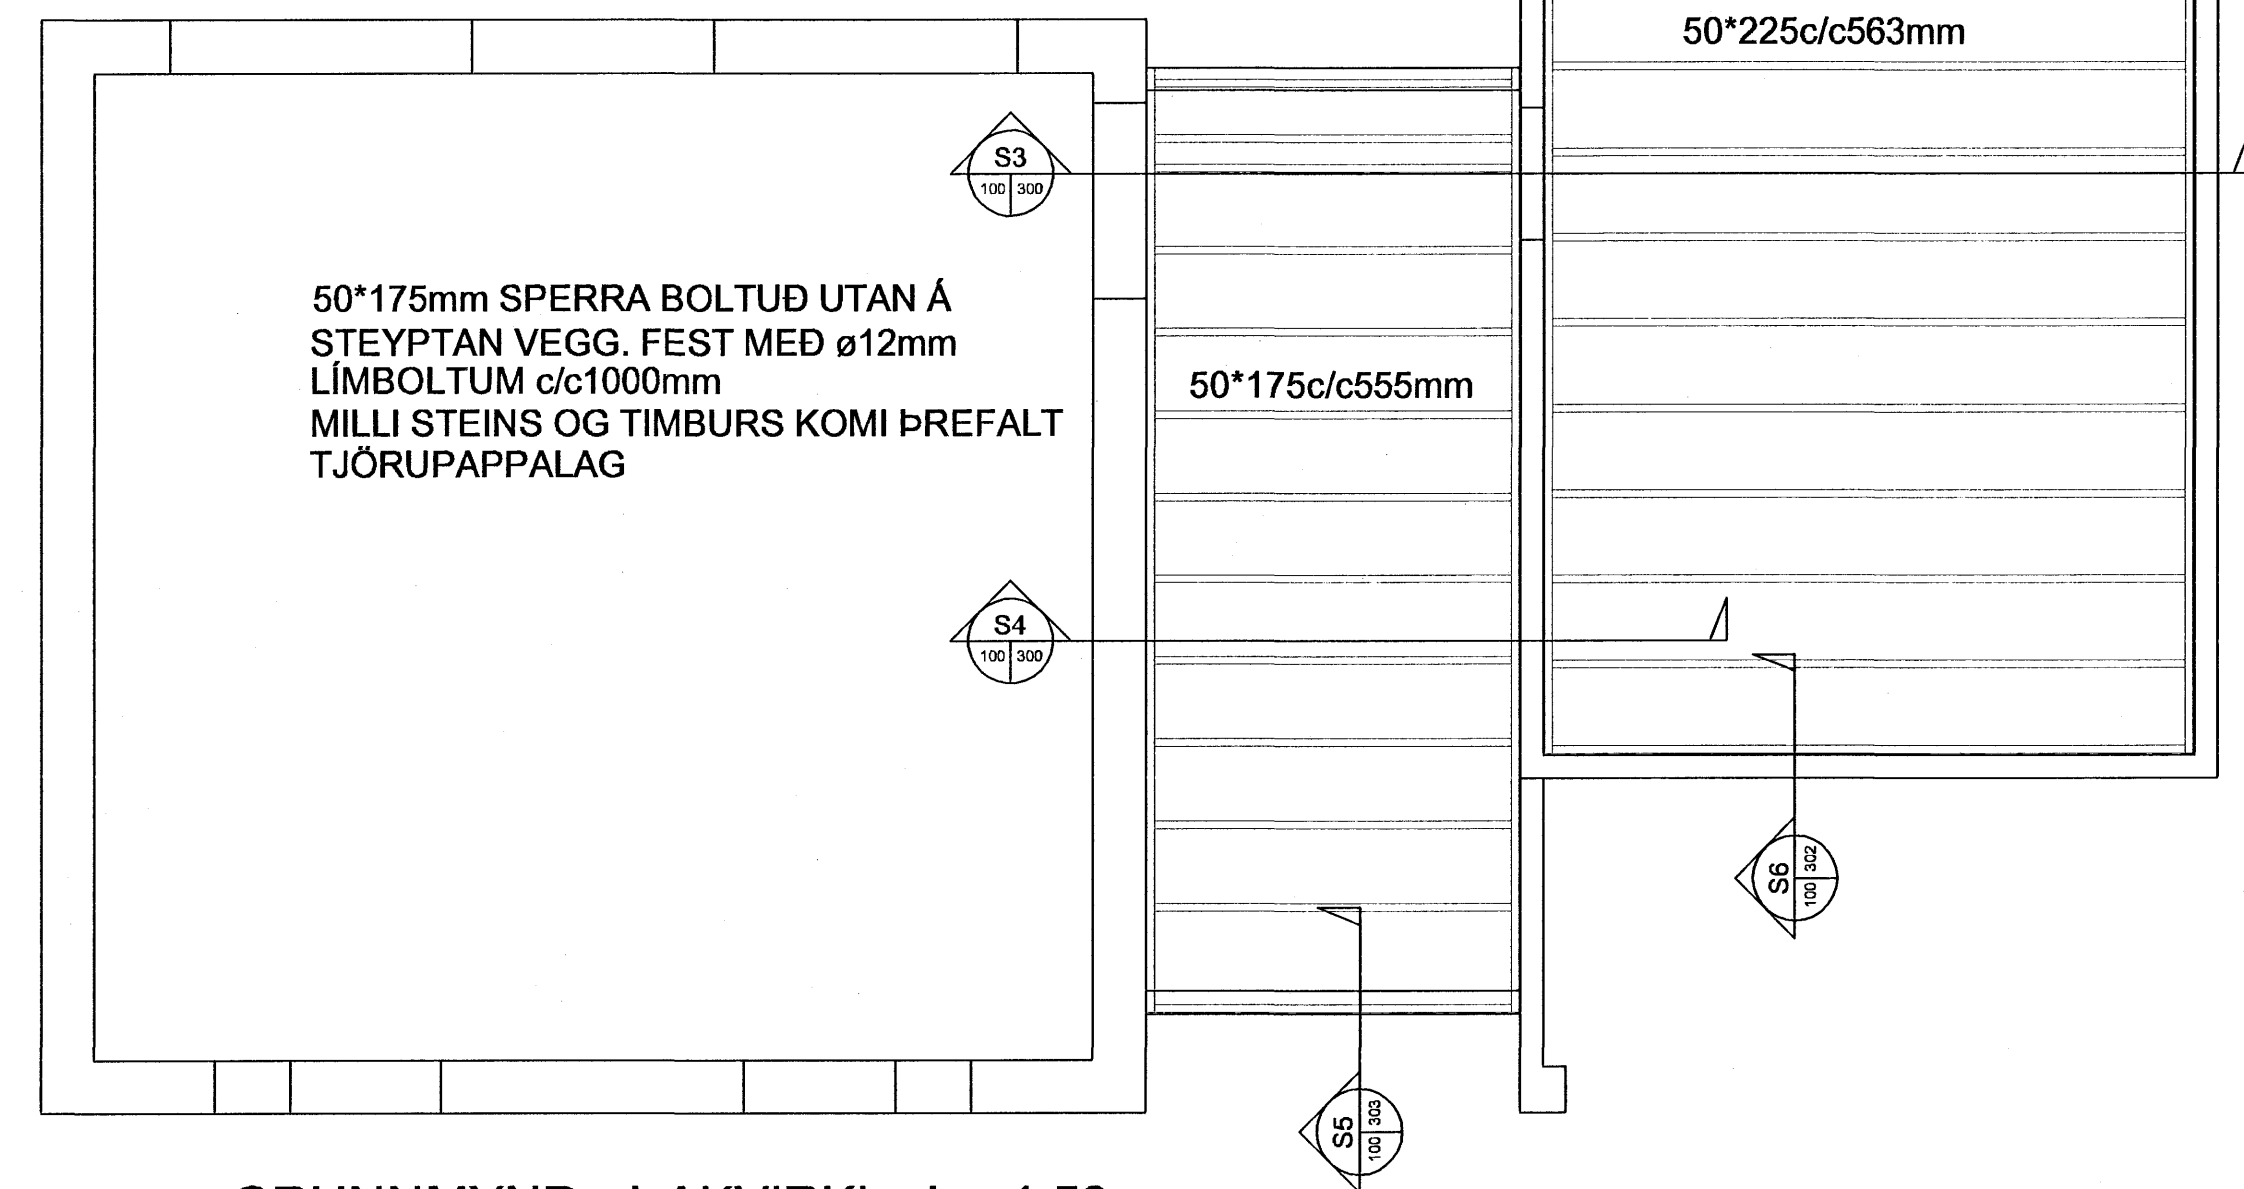



GRUNNMYND - BENT PLATA mkv. 1:50

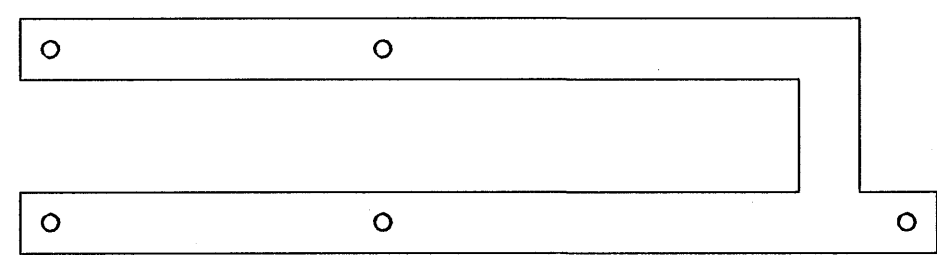

GRUNNMYND - ÞAKVIRKI mkv. 1:50

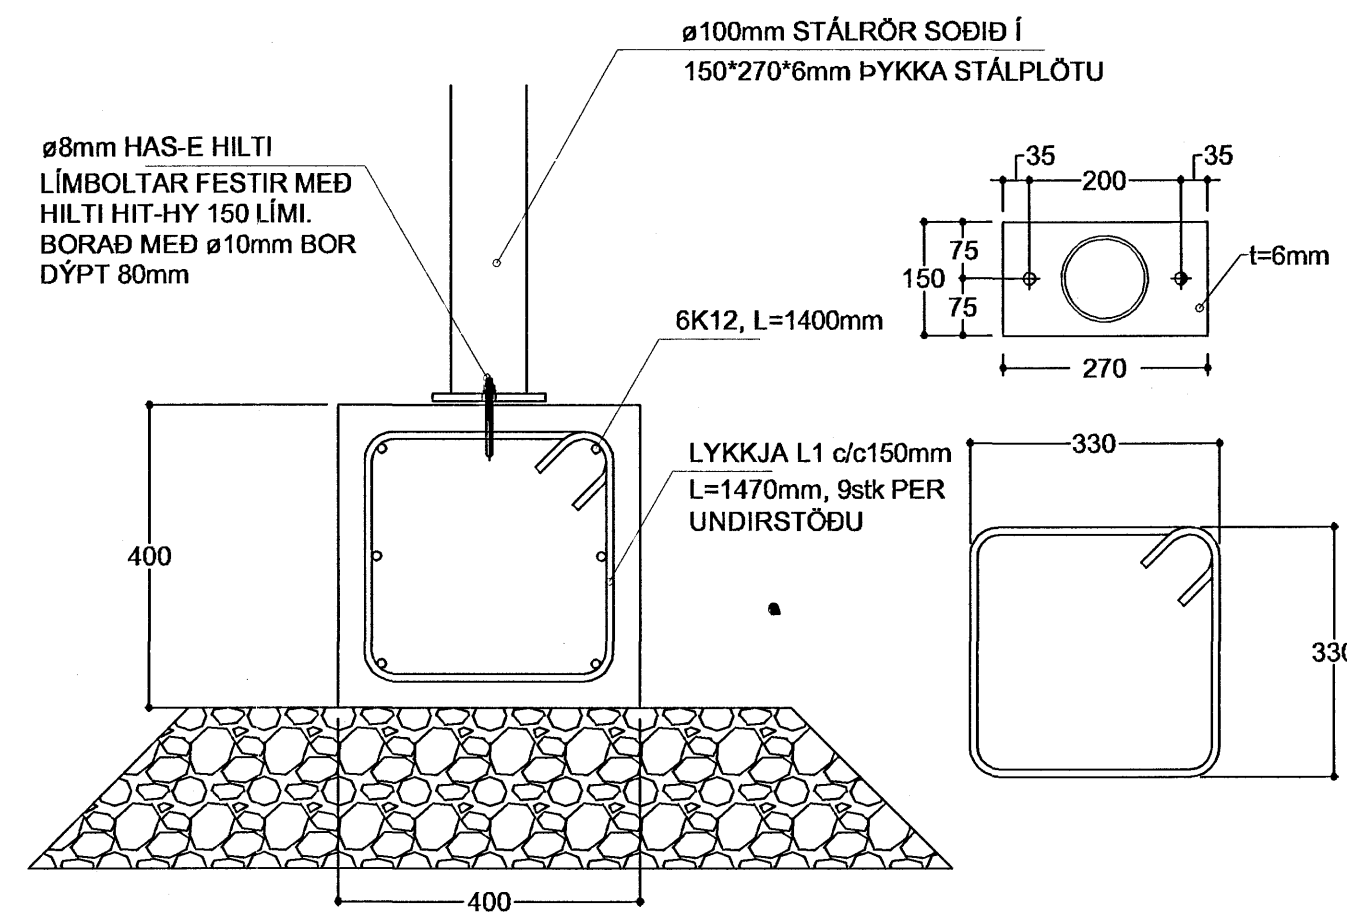

S1 SNEIDING mkv 1:10

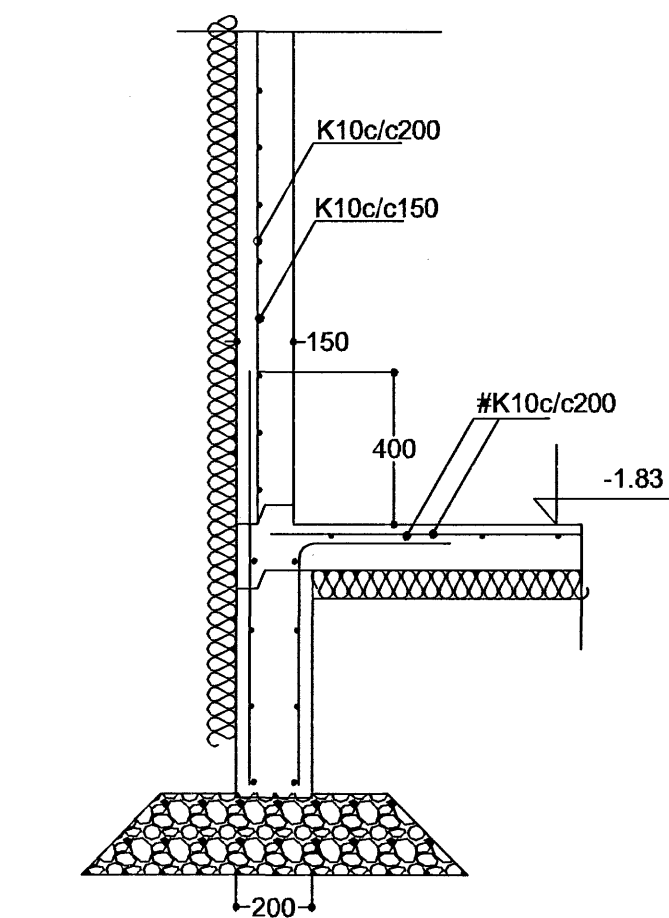

S2 SNEIDING mkv 1:20


SKÝRINGAR:

FRÁGANGUR JÁRNA:
SKEYTILENGD SÉ 40° ÞVERMÁL JÁRNA
Í STAÐ ÞESS AD BEYGJA AÐALJÁRN Í HORNUM
KOMI VINKLAR AD LENGD 2* SKEYTILENGD

EFNI OG EFNISGÆÐI:
STEYPUSTYRKARSTÁL SÉ KAMBSTÁL KS42
STEINSTEYPA SÉ S250, SIGMÁL 4 TIL 8 CM
VATNSSEMENTSTALA 0.55 OG LOFT 4 TIL 6%
MÆLT EFTIR NIÐURLÖGN
SJÁ ENNFREMUR ÍSLENZKAN STAÐAL ÍST 10

TÁKNAR ENDA Á ÓKRÓKBEGYÐU JÁRNI
K10c/c200 MERKIR AD 10mm KAMBSTÁL LEGGIST MEÐ
200mm MILLIBILI
HÆÐ Á FULLFRÁGENGINNI PLÖTU SÉ 13.80 m.y.s.


FYLING Í OG AD SÖKKLUM SÉ HREIN GRÓF MÖL SETT Í LÖGUM
VIÐ VÖKVUN OG ÞJÖPPUN. LAGÞYKKT RÆÐST AF STÆRD TITRARA,
ÞÓ MEST 800mm.
MESTA ÁLAG UNDIR SÖKKLUM ER MINNA EN 0.6 N/mm2
UNDIRSTÖÐUR STANÐI Á ÞJAPPADRI FYLINGU

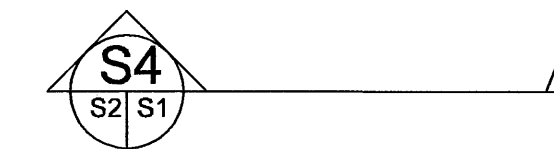


TÁKNAR SNID TEKID Í STEFNU ÖRVAR
S4 TÁKNAR SNID NÚMER
S2 TÁKNAR TEIKNINGARNÚMER ÞAR SEM SNID ER TEKID
S1 TÁKNAR TEIKNINGARNÚMER ÞAR SEM SNID ER SÝNT

SJÁ ENNFREMUR TEIKNINGU 768-S-000 OG TEIKNINGAR ARKITEKTS
ALLAR MÁLSETNINGAR SKAL BERA SAMAN VIÐ TEIKNINGAR ARKITEKTS

TÁKNAR KROSSBUNÐNA MOTTU, 5K10c/c200mm
Í EFRÍ OG NEÐRI BRÚN, L=1500mm

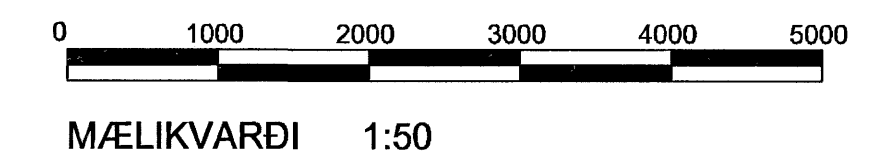

MÆLIKVARÐI 1:50

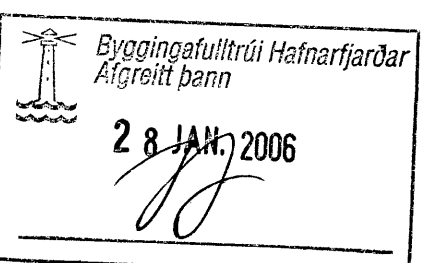

Sveinbjörn Jónsson



TEIKNAR SVBJ	VERKHEITI	HAMARSBRAUT 12, HAFNARFJÖRÐUR
HANNAÐ SVBJ	EFNI	BURÐARÞOL
YFIRFARID	TEGUND	GRUNNMYNDIR
DAGSETT NOV05	ARITUN AÐALHÖNDUÐAR	
VERKNUMER 2068		

OTGÁFA	BREYTING	DAGSETT	TEIKNAD	YFIRFARID	OTGÁFA	BREYTING	DAGSETT	TEIKNAD	YFIRFARID
A	SNEID 29, 30 OG 31	JUN02	SVBJ						