




Norðaustur útlit í mkv. 1:100

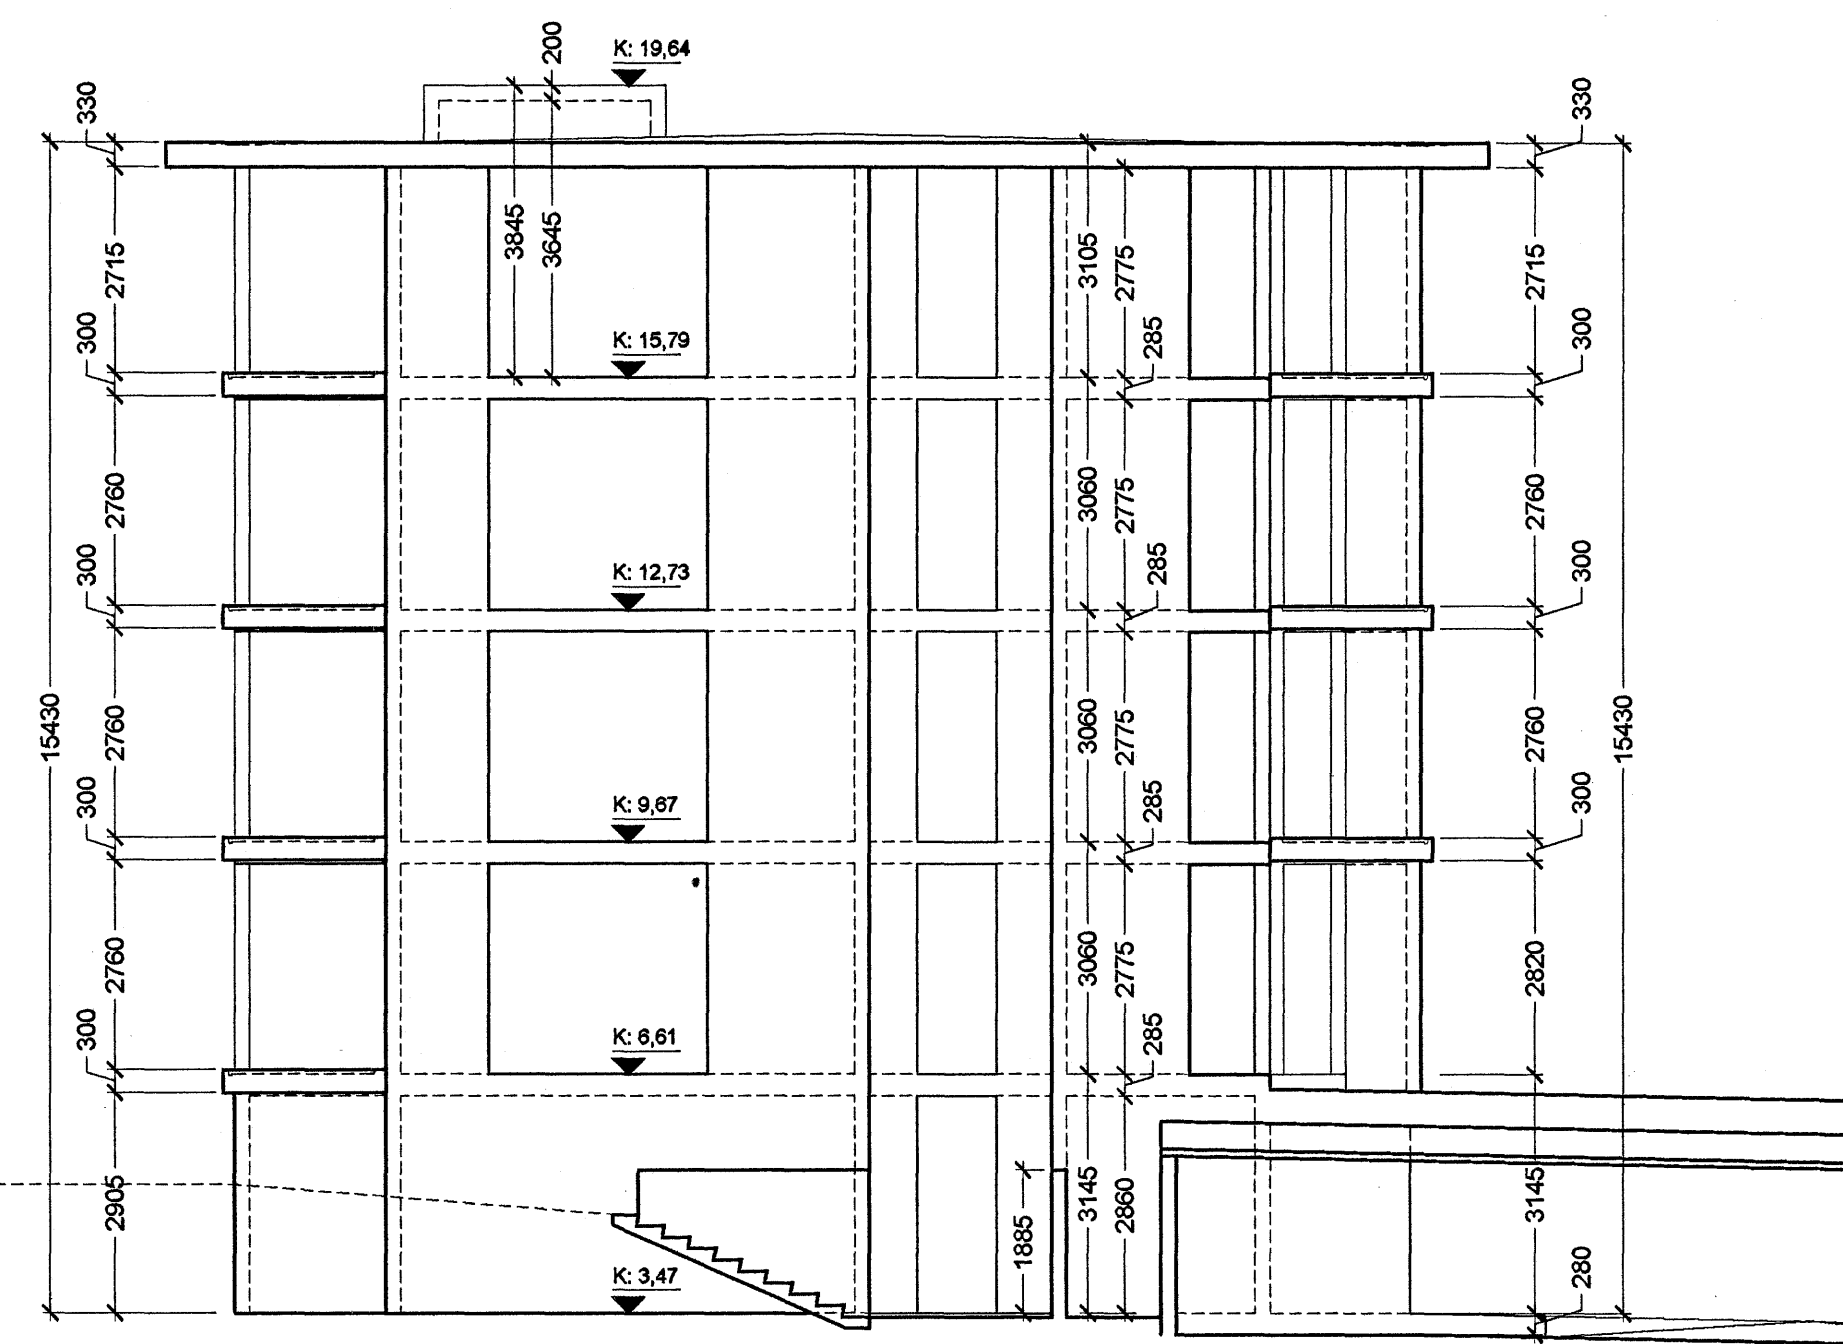

Suðvestur útlit í mkv. 1:100

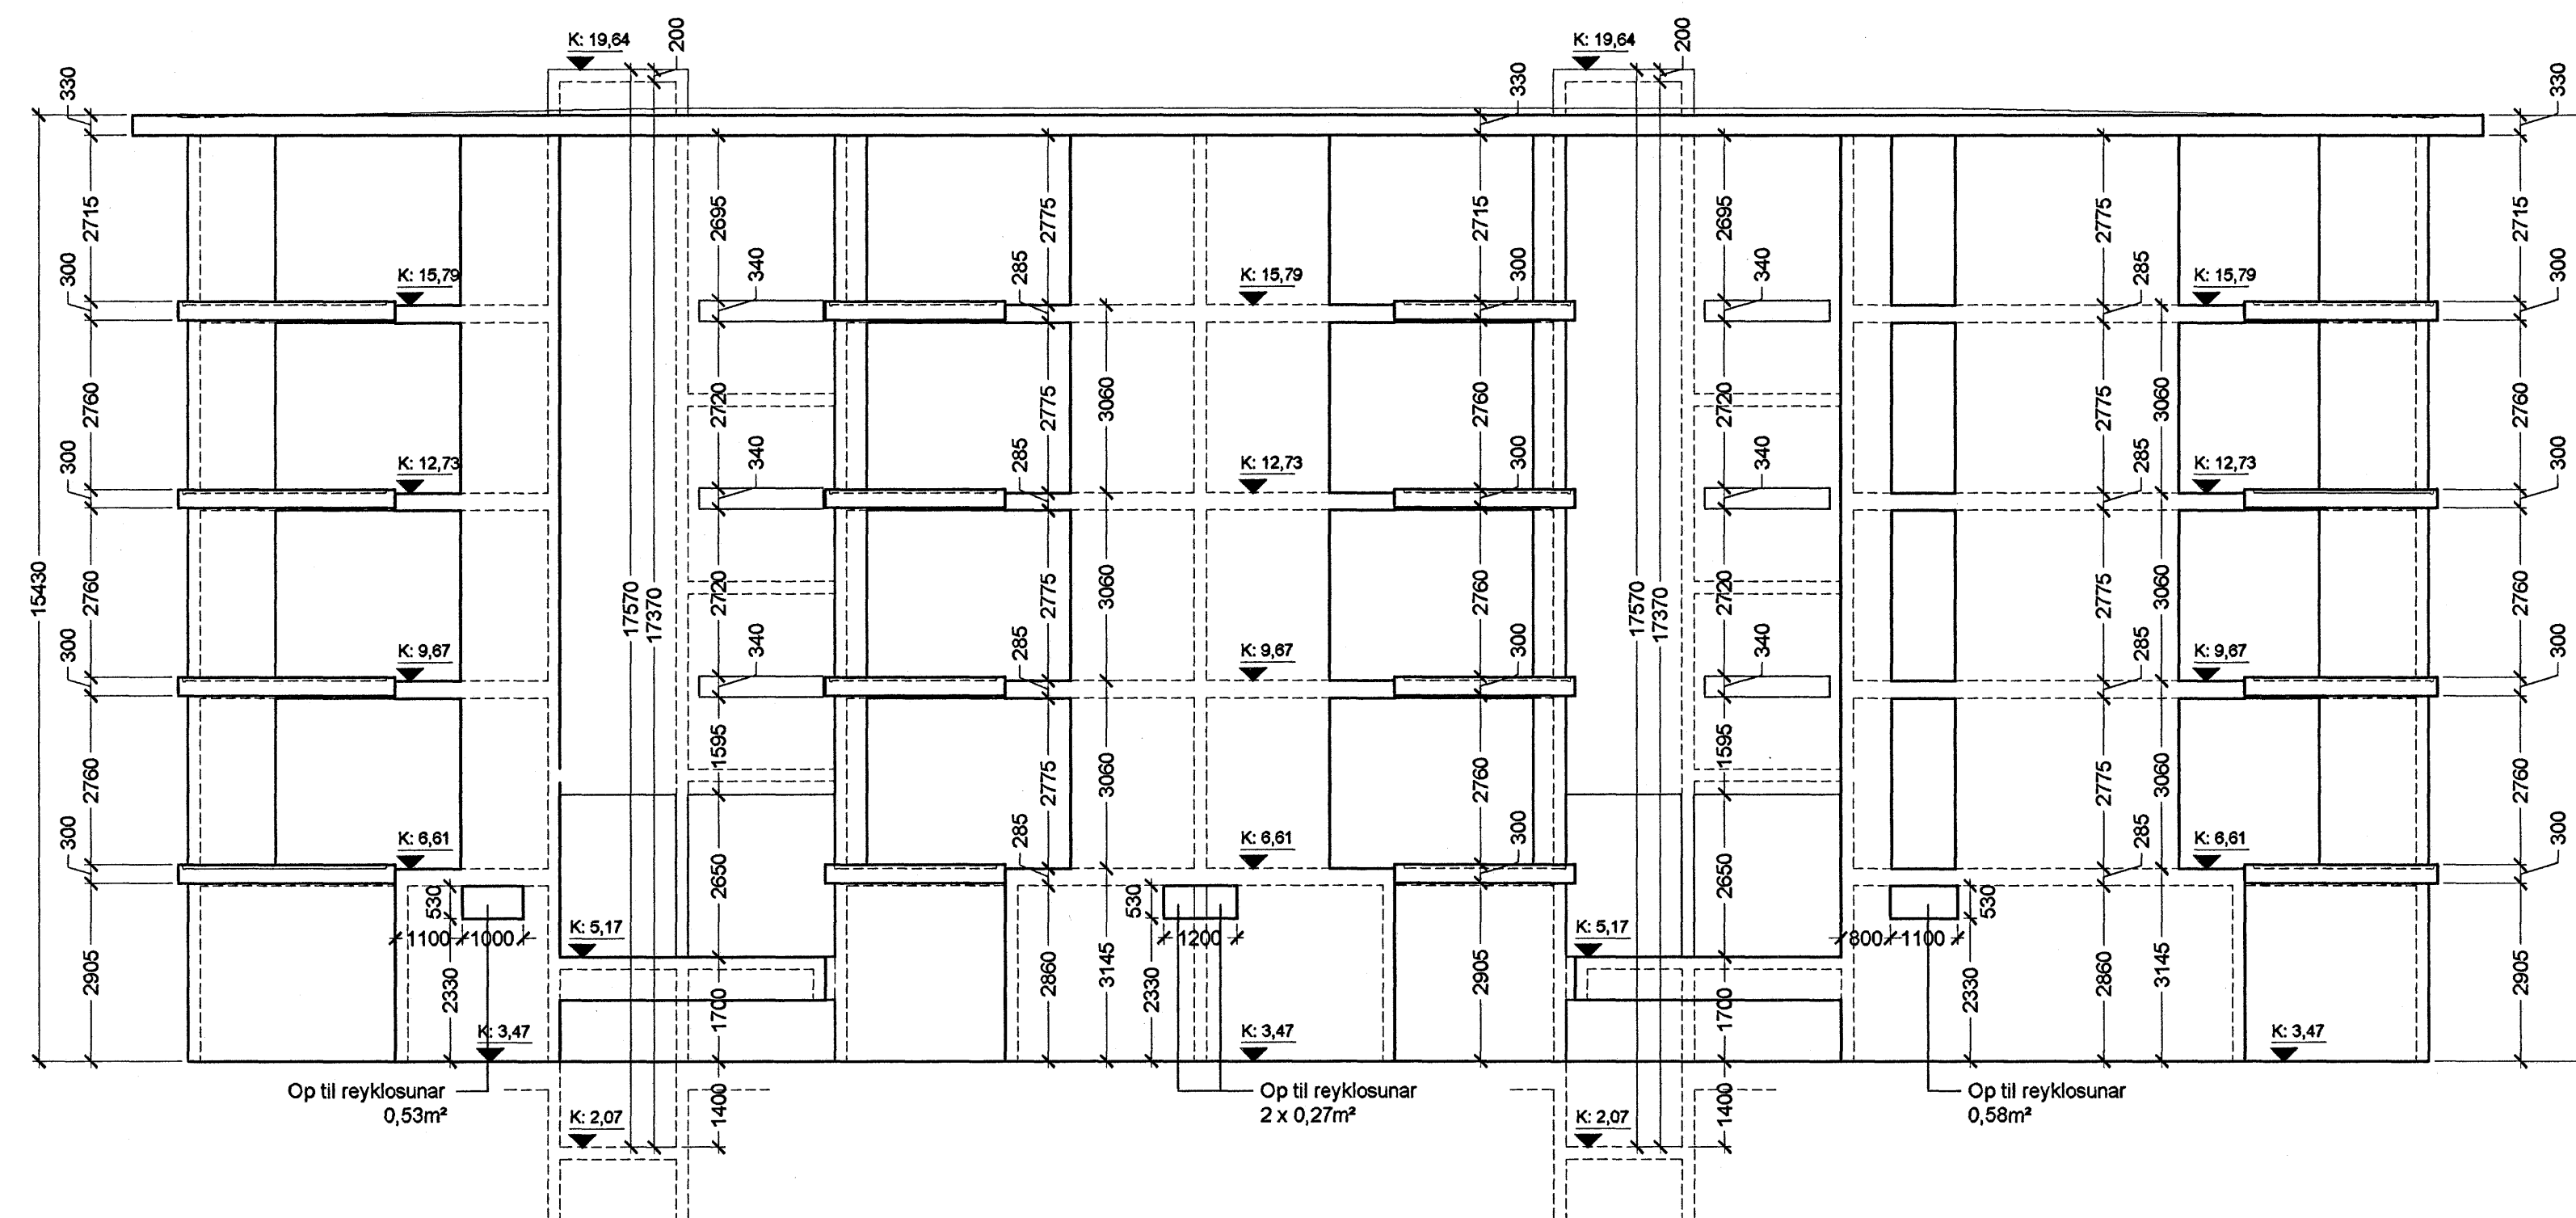

Norðvestur útlit í mkv. 1:100

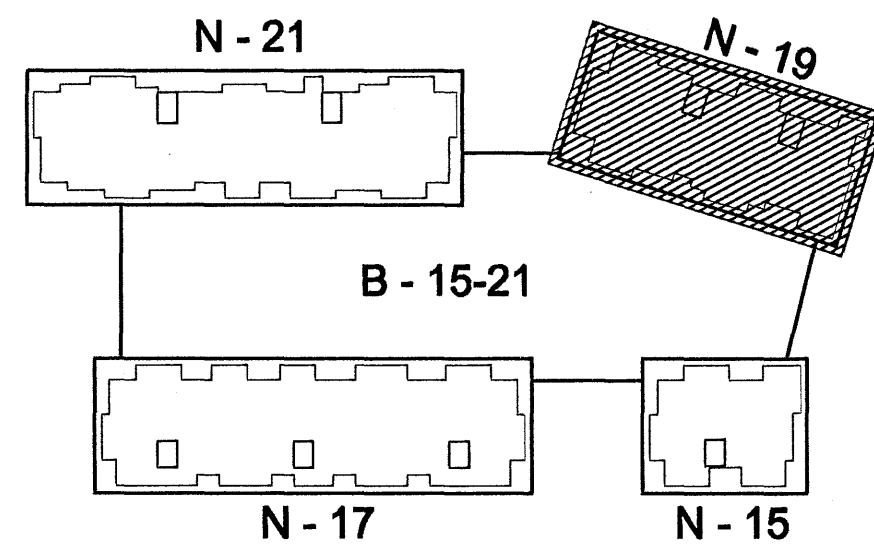

Lykilmynd í mkv. 1:1000

Byggingafræðingur  
Höfundur  
22. Jan 2006



**Norðurbakki 15-21**  
Fjölbýlishús  
NORÐURBAKKI 19, MATSHLUTI 03 0446  
VERKTEIKNINGAR  
STEYPUKÖNNINGAR  
STEYPUÚTLIT  
MKV: 1:100  
DAGS: 12.01.2006  
TEIKNAD: HÖG  
SKRÁ: 0446-19-(29)3.05.dwg  
**(29)3.05**  
Frumútgáfa

**BATTERÍÐ**  
ARKITEKTAR  
Jón Ólafur Ólafsson FAI  
Kt: 090636-4399  
Sígurður Einarsson FAI  
Kt: 110457-2789  
S: 54 54 700 F: 54 701  
Netfang: batteri@arkitekt.is  
Heimasíða: www.arkitekt.is

© BATTERÍÐ ENH  
ÖLL AÐNOT OG AFTRIT VERKTEIKNINGAR AÐ HLUÐA EÐA Í HEILD ER HÁÐ SKRIFLEGU LEYFI HÖFUNDA