
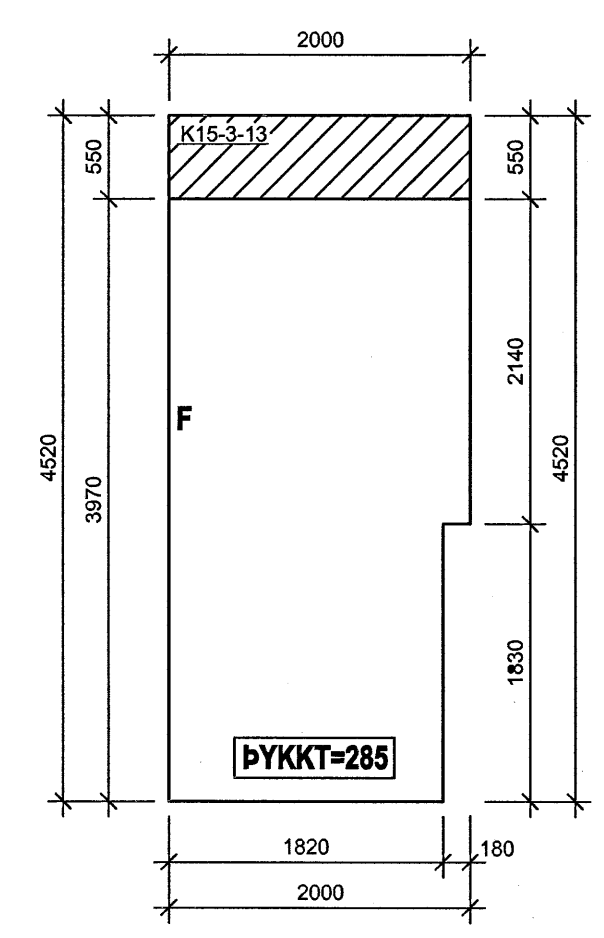
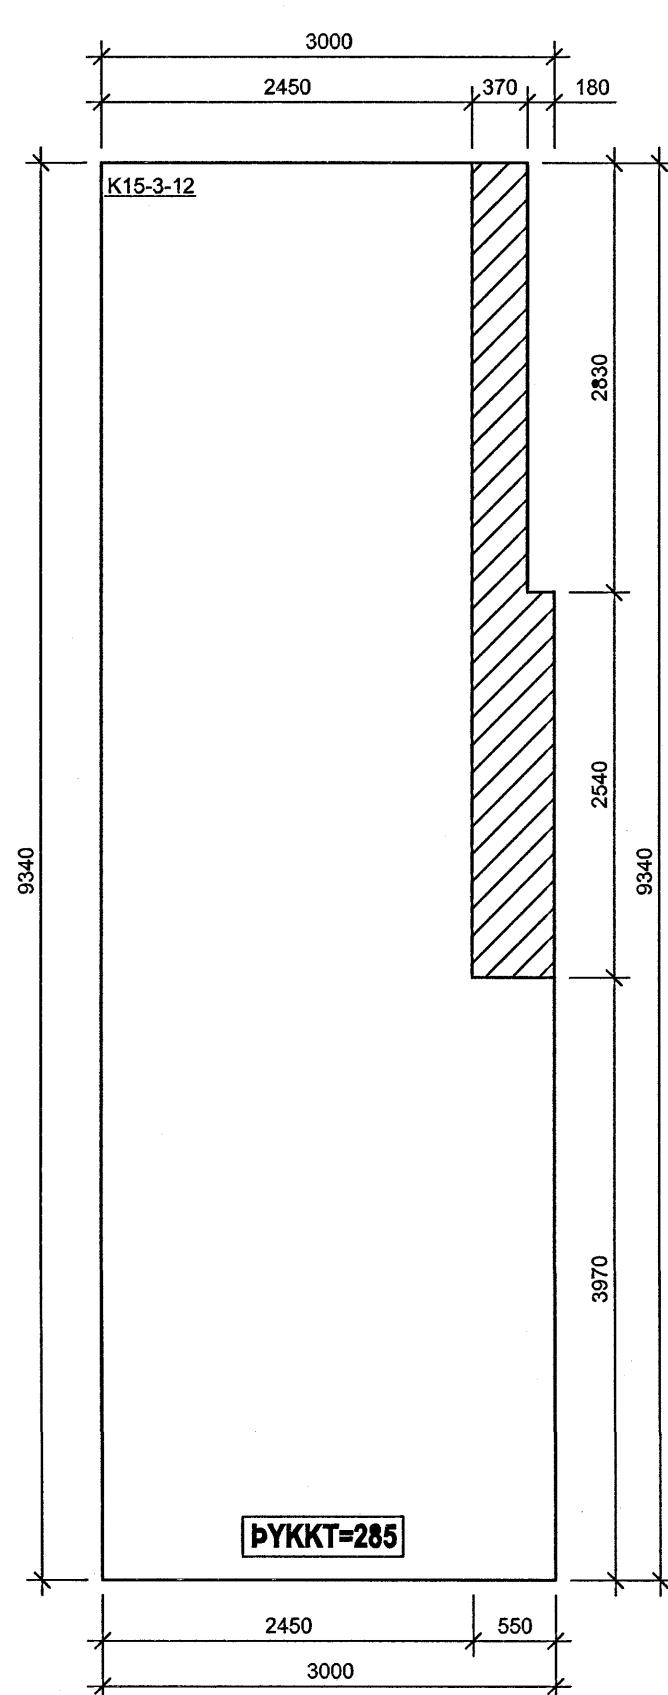
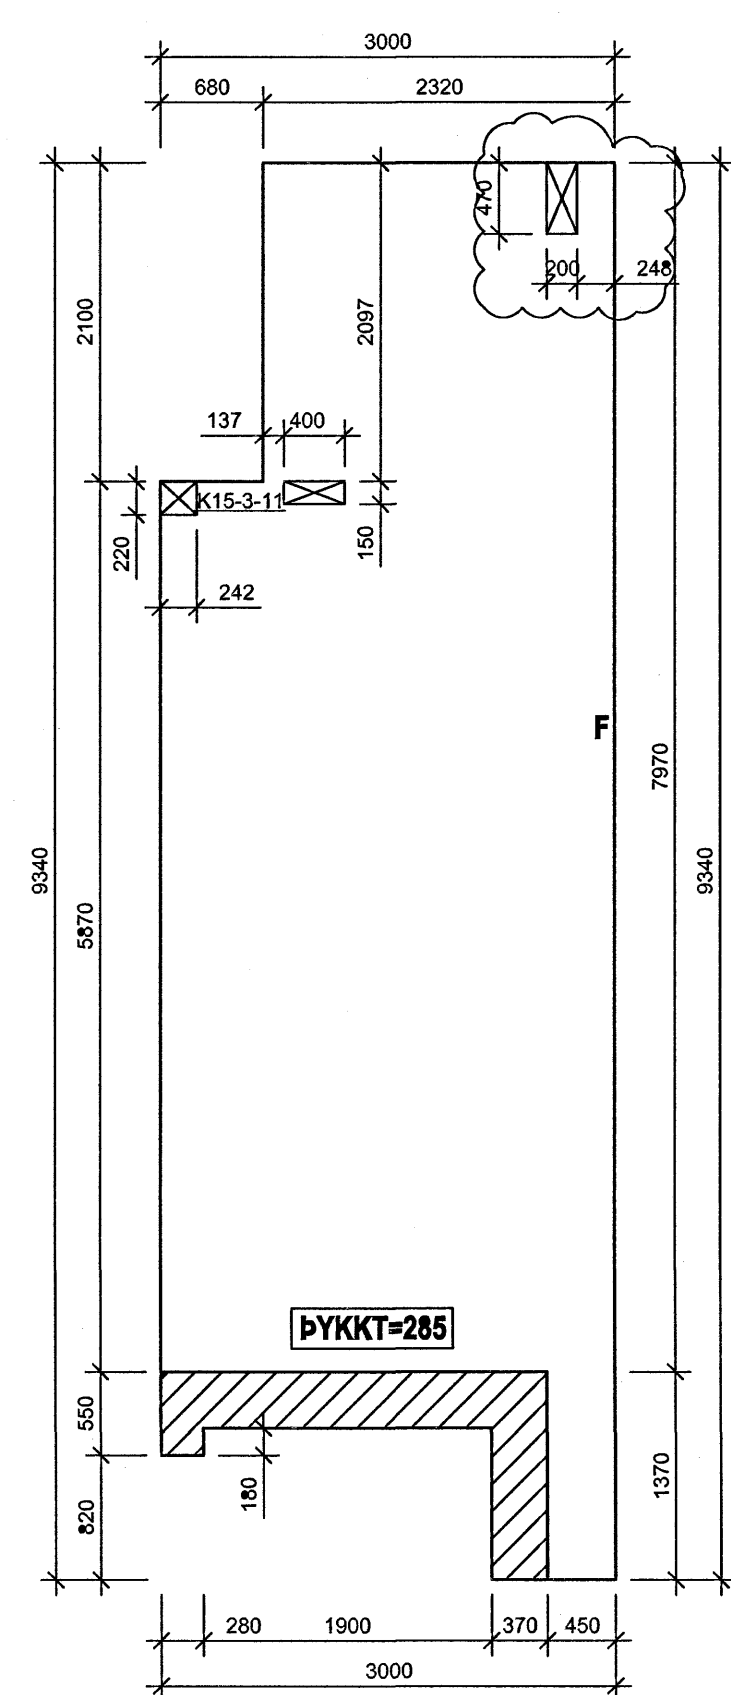
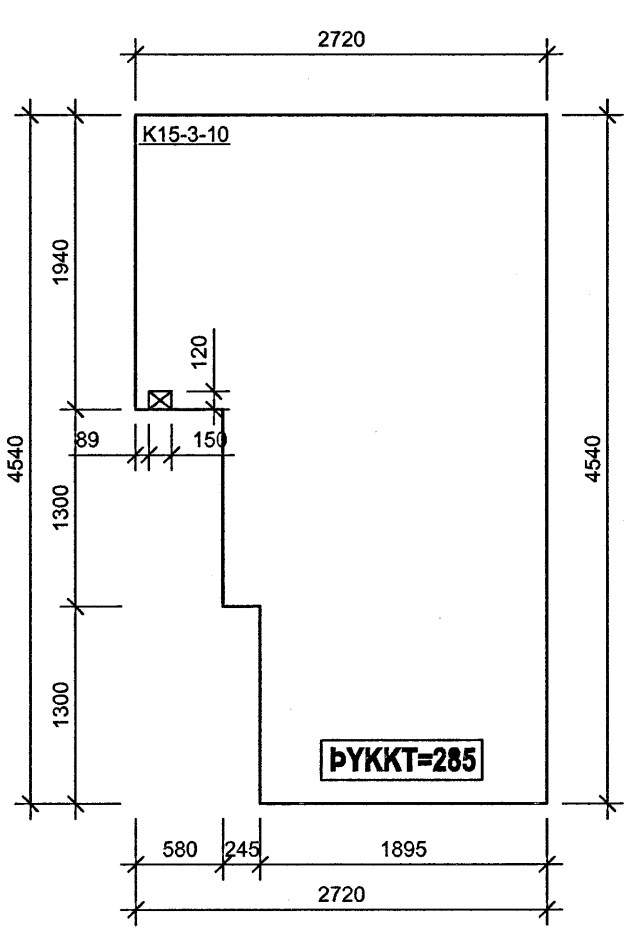
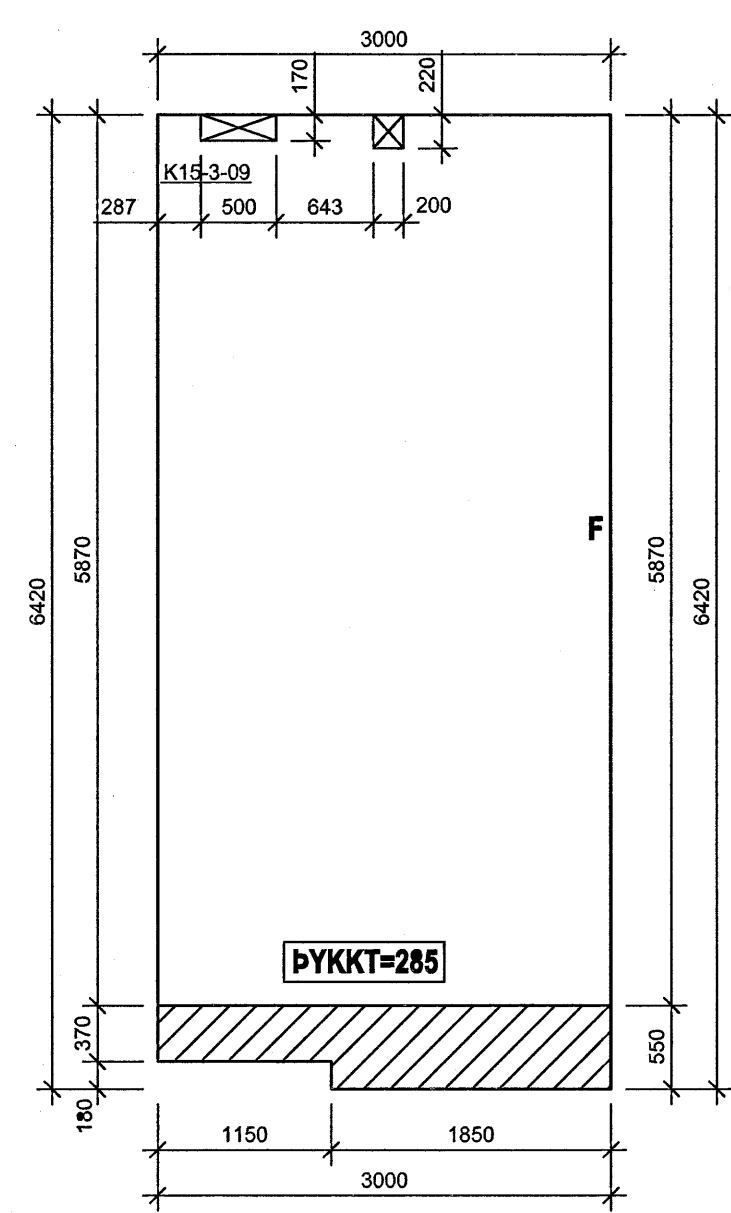
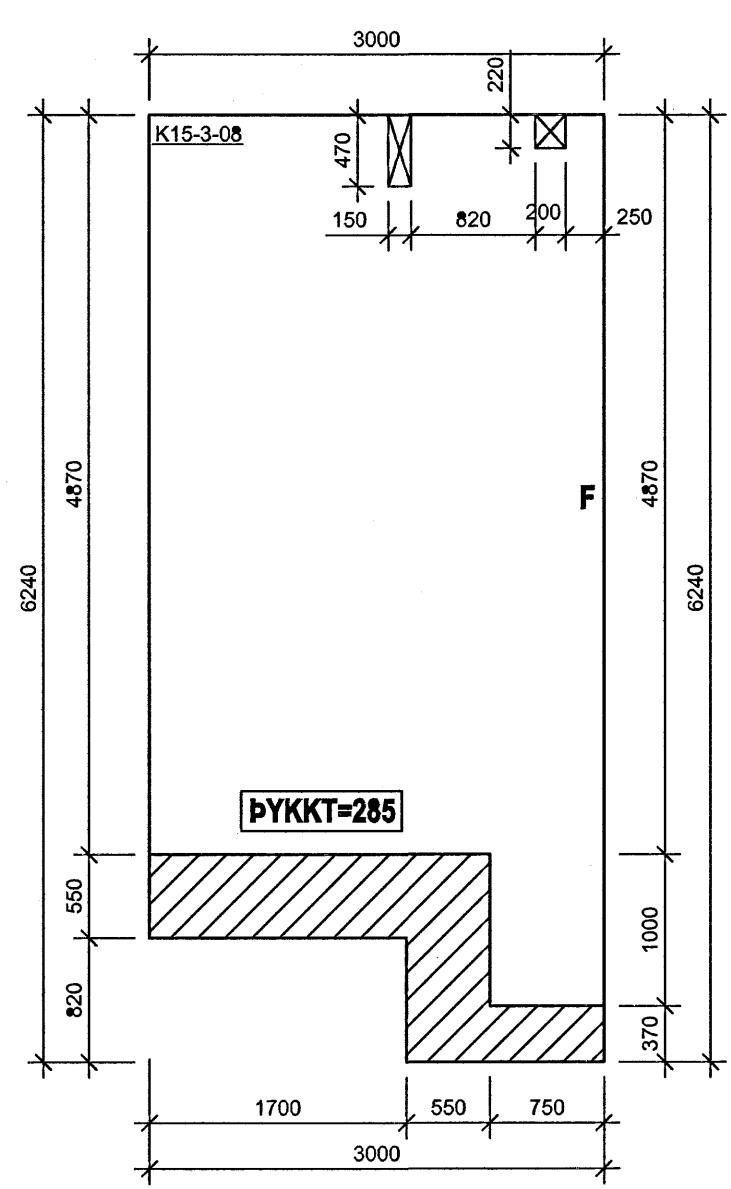
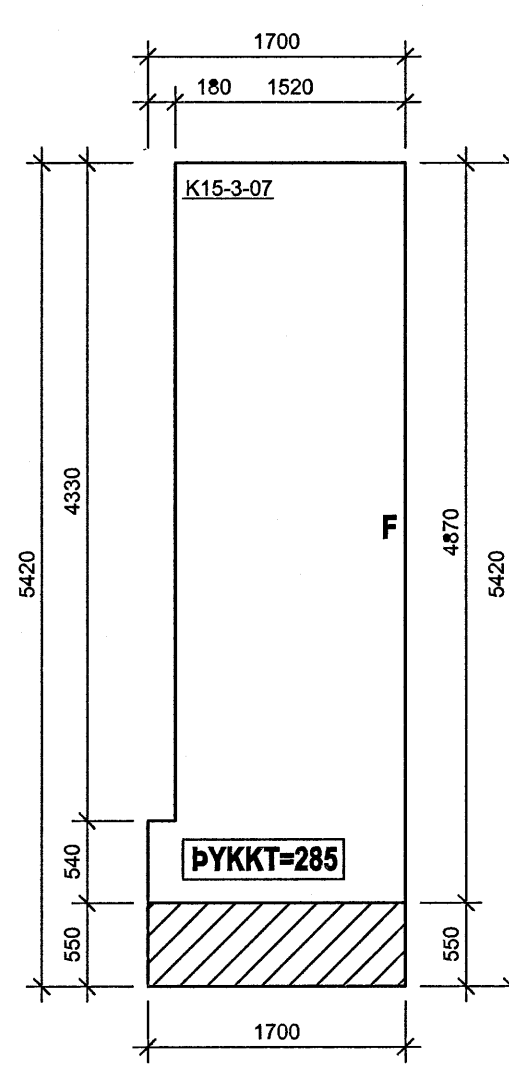
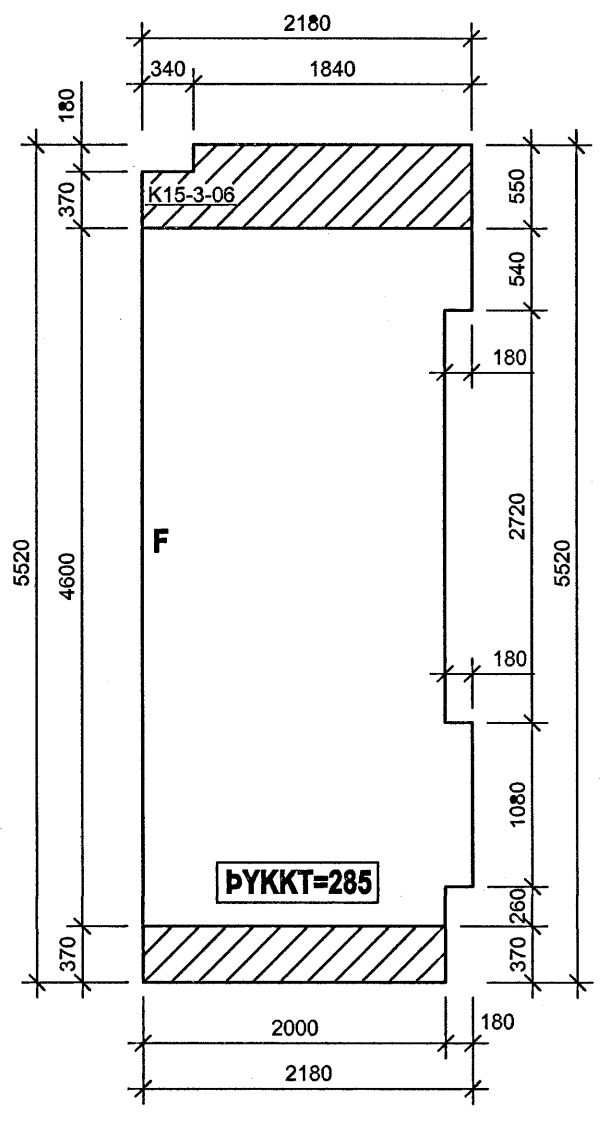
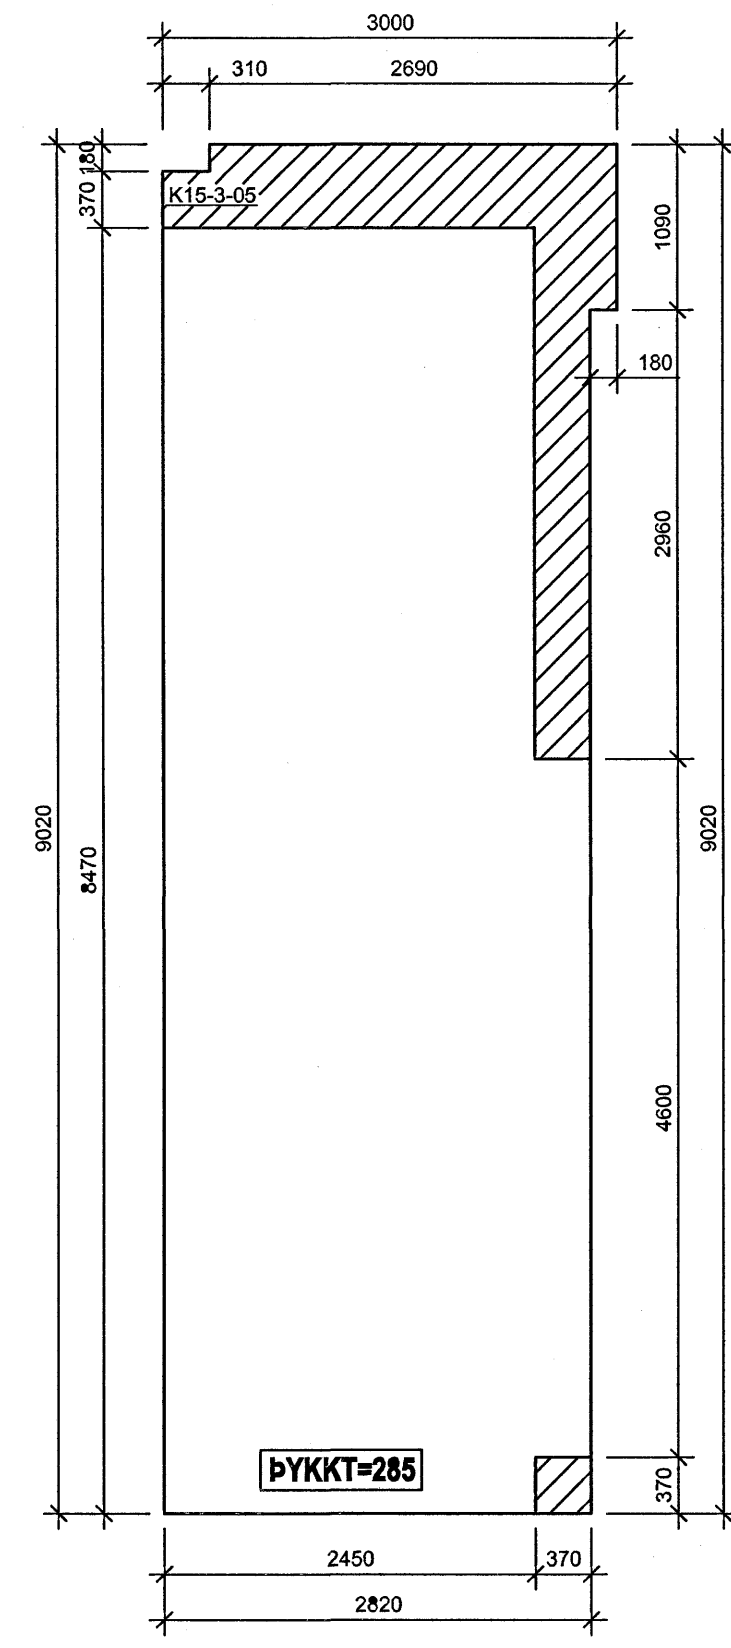
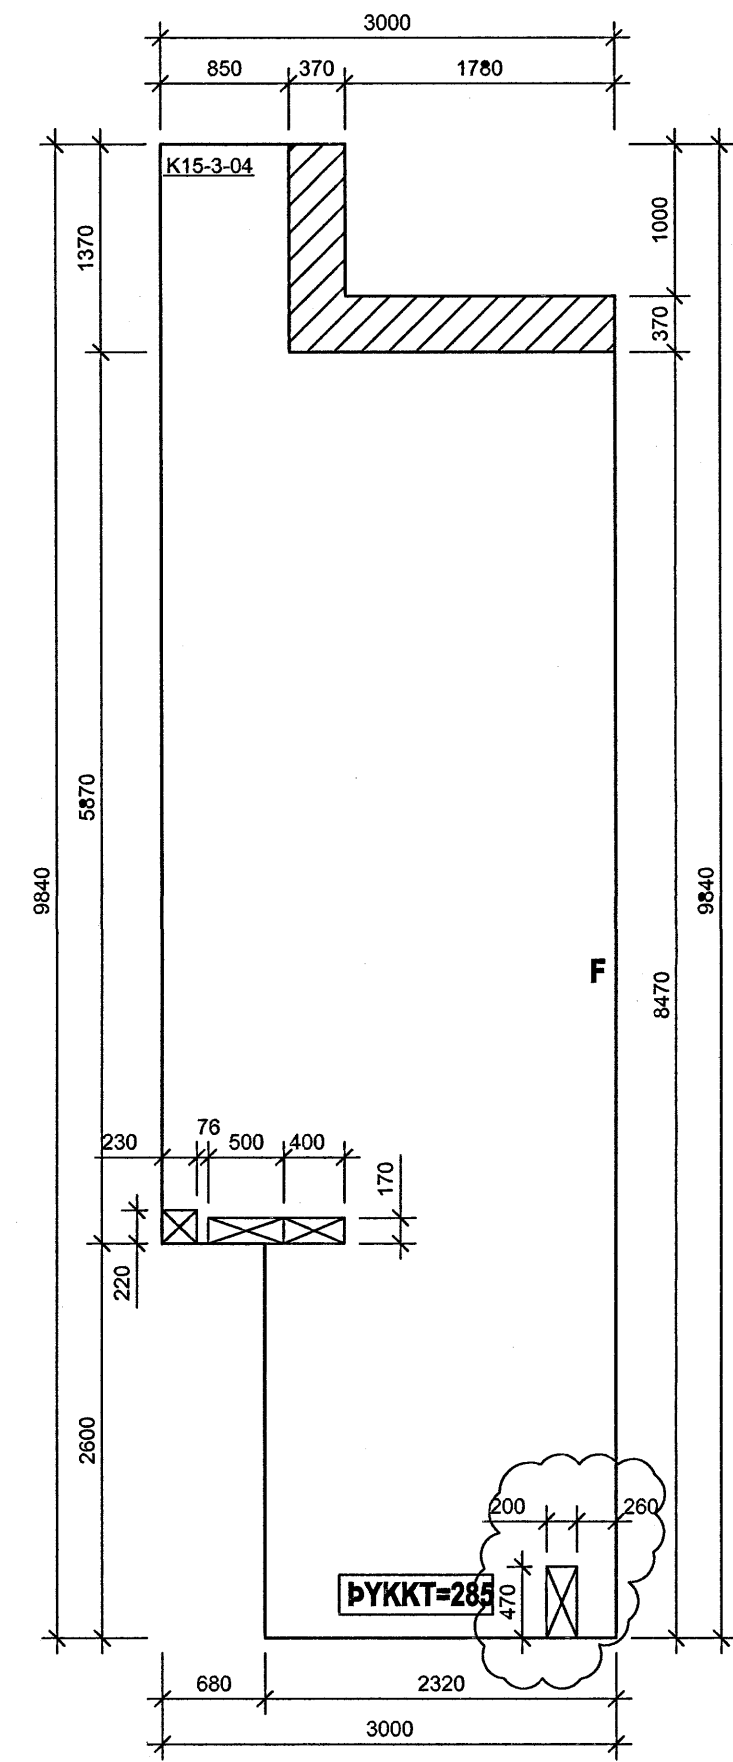
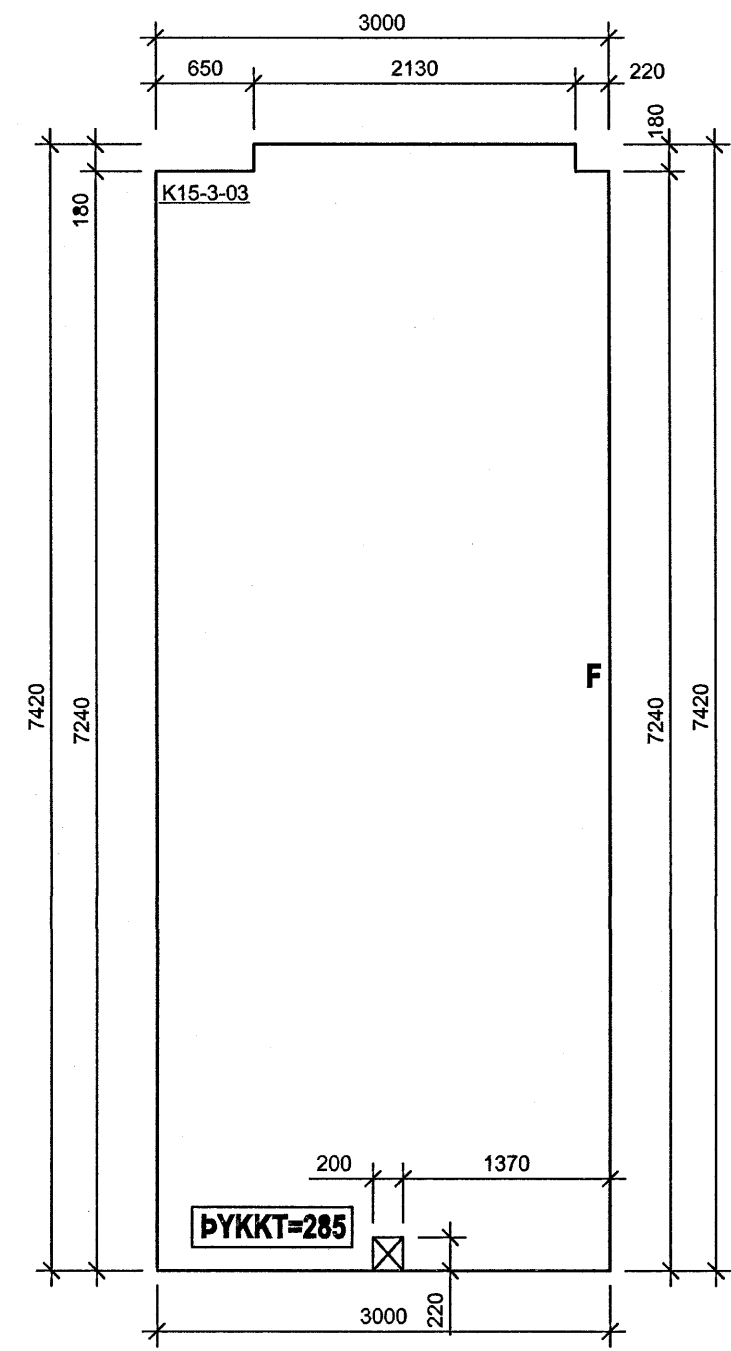
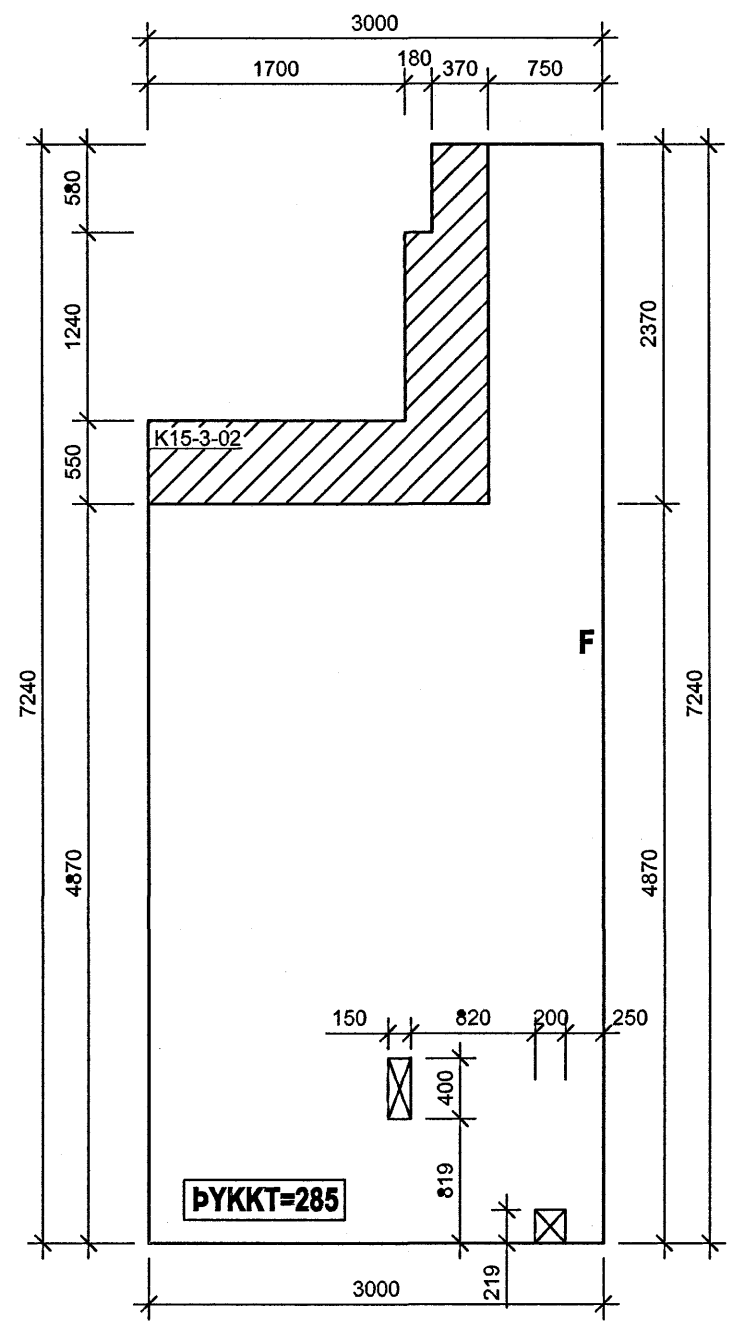


**SJÁ RAFMAGNSTEIKNINGAR
 FYRIR INNSTEYPTAR DÓSIR
 Í PLÖTUM**

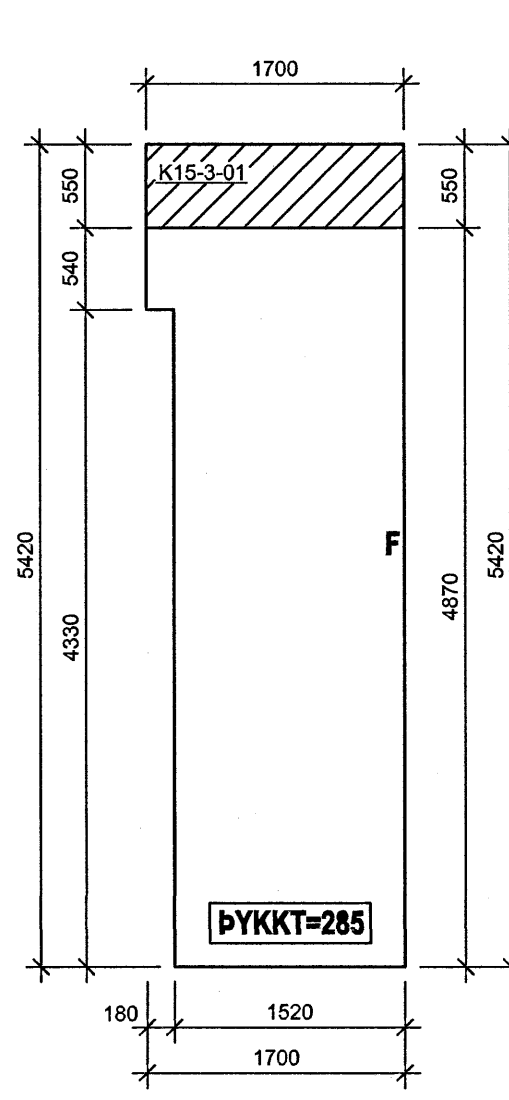


- SKRÁNINGAR:**
- SVÆÐI ÞAR SEM KÚLUM OG JÄRNUM Í EFRI BRÚN SLEPPT
 - SVÆÐI ÞAR SEM KÚLUM ER SLEPPT

- STEYPA Í KÚLUPLÖTUM:**
- BROT-ÞOLFLOKKUR: C25/30
 - SEMENTSMAGN: MINNST 320 kg/m³
 - VATNSSEMENTSTALA: < 0,50
 - HÁMARKSSTEINASTÆRD: 25 mm
 - LOFTTINNHALD: 5 - 6%
 - FJÄRLLUSTUÐULL LOFTS: < 0,25mm
 - LÁGMARKSHULA: 25 mm

Bygginguflutráðgjafi
 22. Júní 2008

TILVÍSANIR:
 BENDING KÚLUPLATNA SJÁ BL. NR. B(15)_155

A	02.01.08	FERSLA GATA	HE	GG
BR.	DAGS	BREYTING	REKNI	TEKNI
NORÐURBAKKI 15				
BURÐARVIRKI				
SÉRMYNDIR AF KÚLUPLÖTUM				
PLATA YFIR 3. HÆD				
MYK:	1:50			
DAGS:	01.12.2005			
HANNAÐARTEKNI:	HEGG			
VERKNR.:	05104			

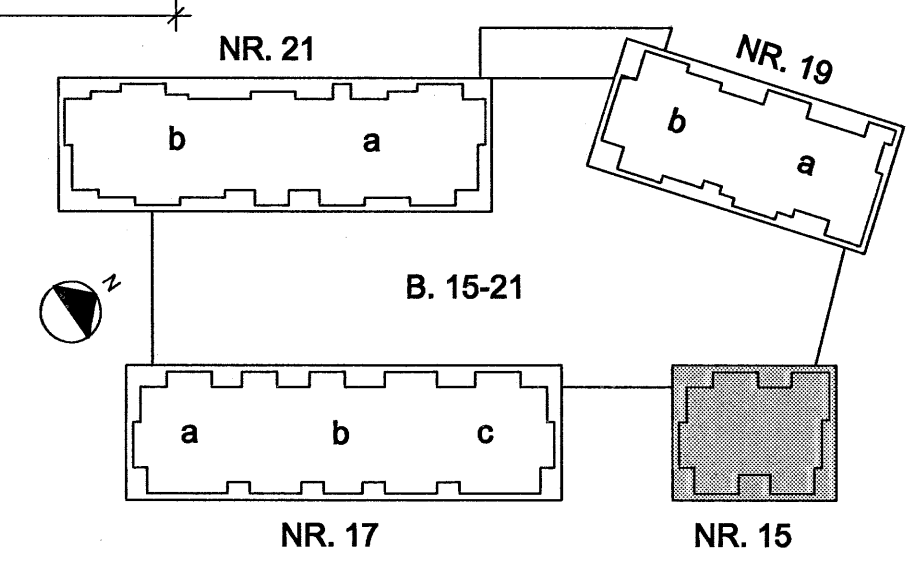

Conis
 Verkfræðisöðgöf

Kenitala: 600105-1400
 Lynghóla 4,
 110 Reykjavík,
 Sími: 517 3000
 Símafaxi: 517 3051
 Netfang: conis@conis.is
 Veffang: www.conis.is

YFRFARIR: ÞÓ
 SAMÞYKTI: *[Signature]*
 KENITALA: 130657-4418
 TEKNI NR: B(15)_153