
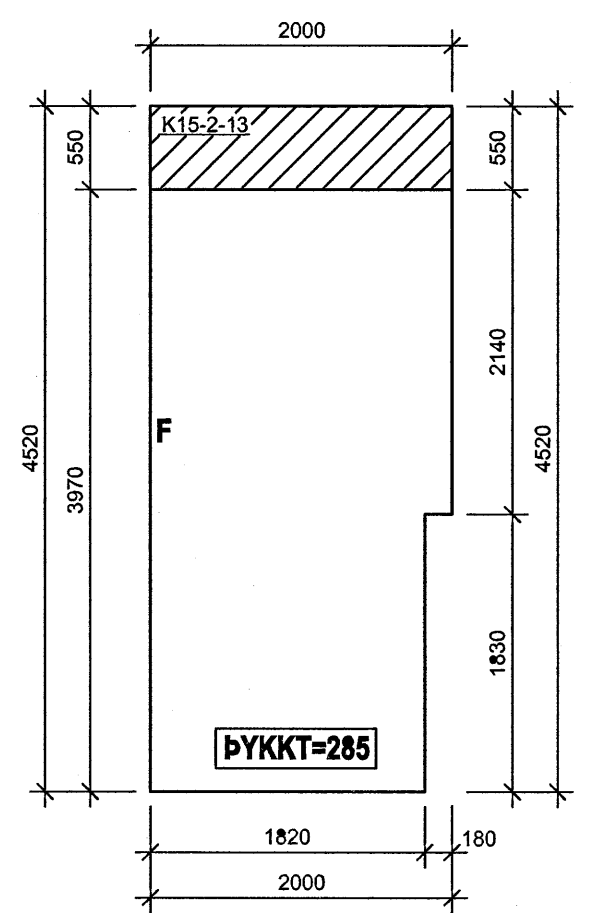
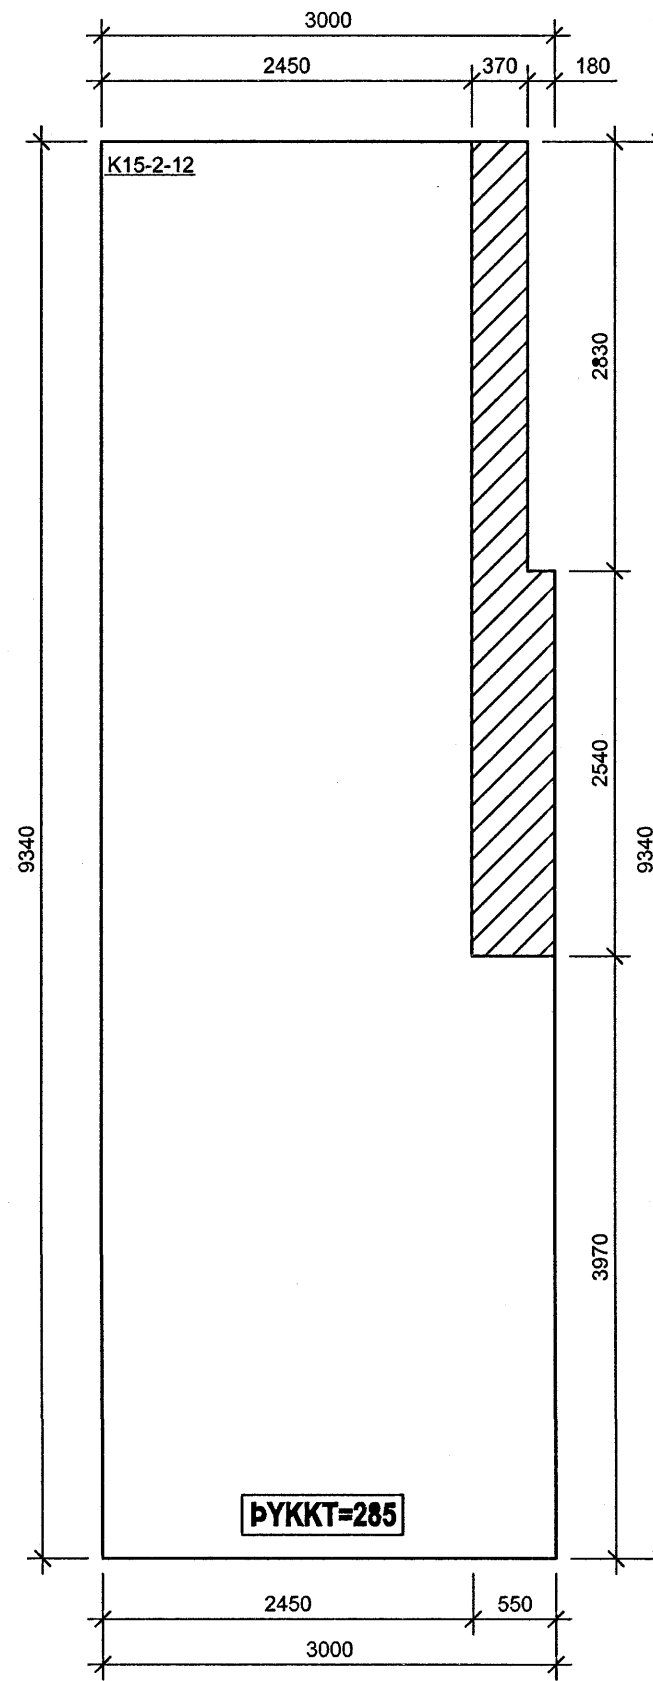
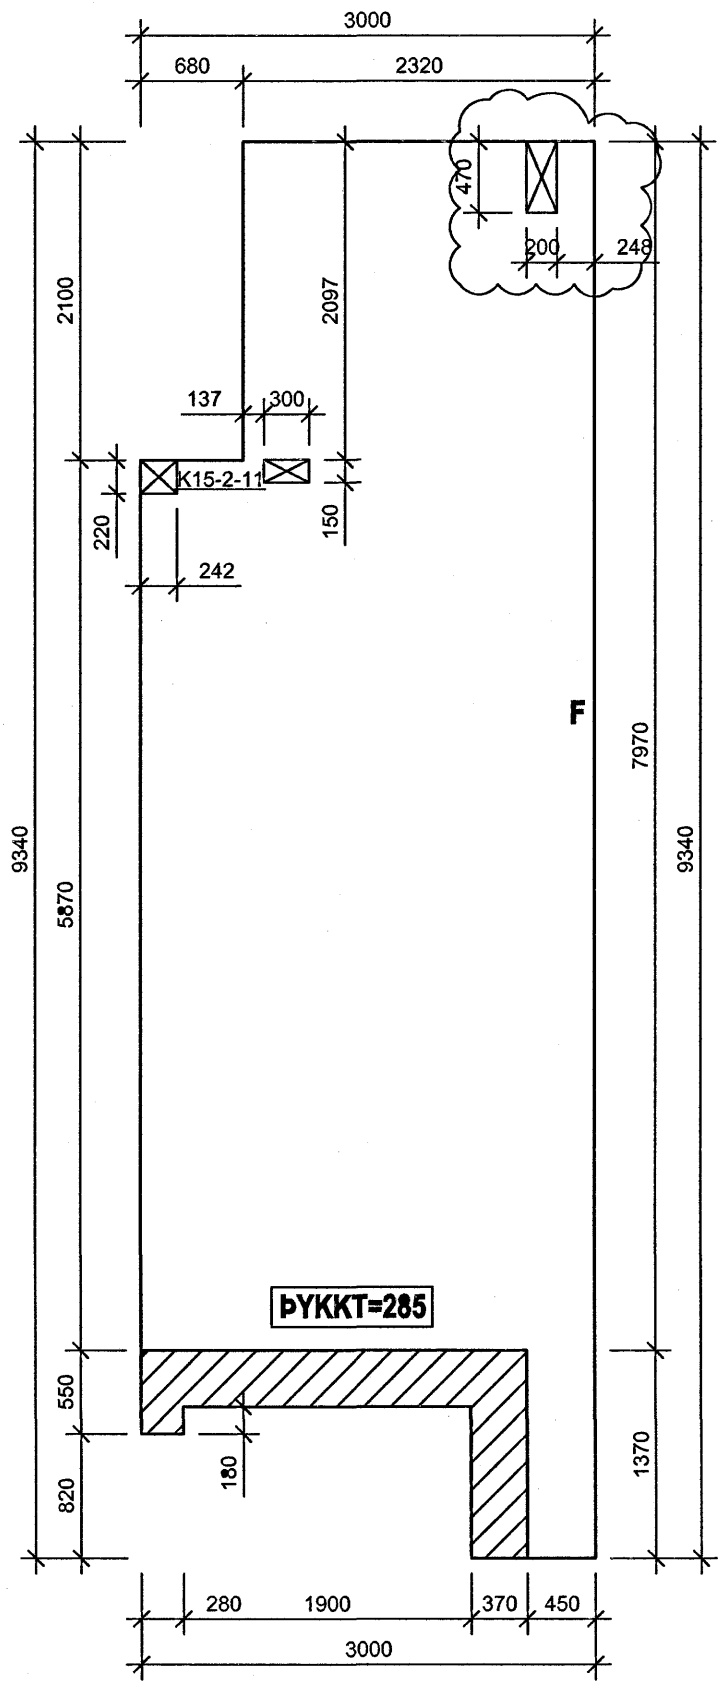
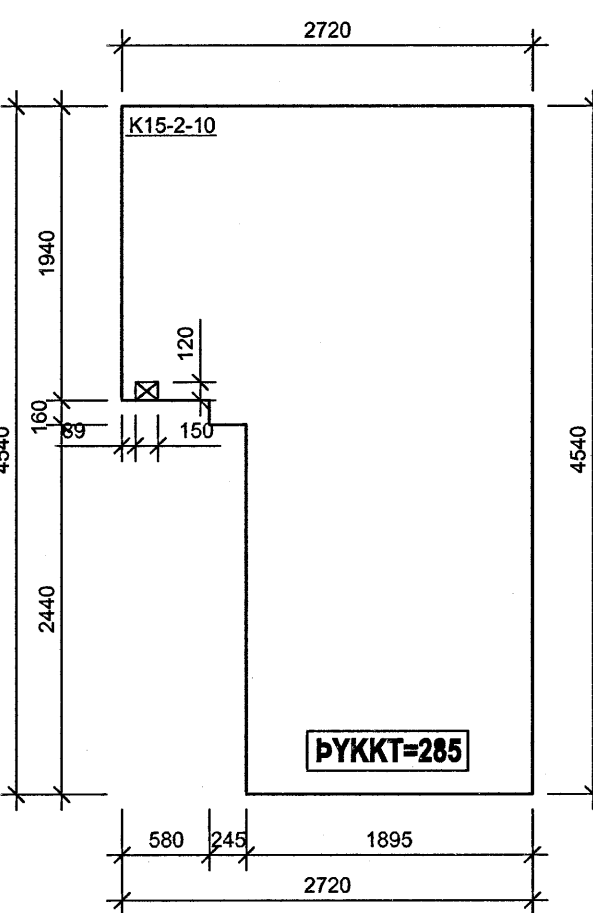
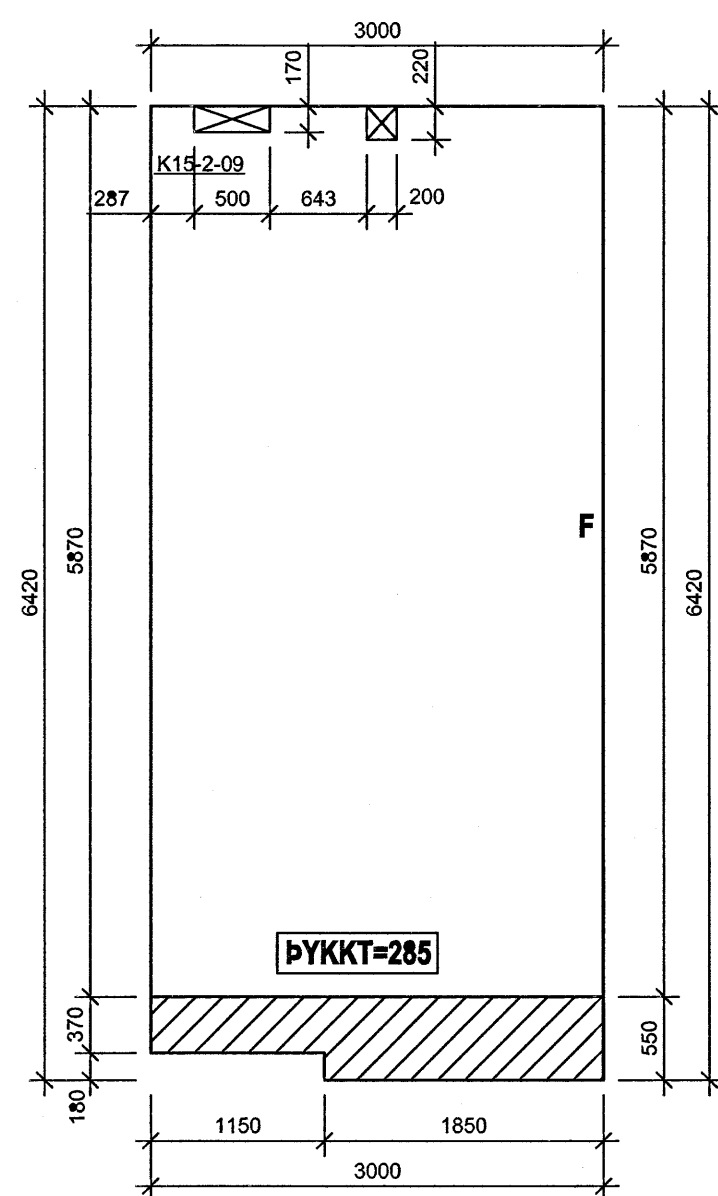
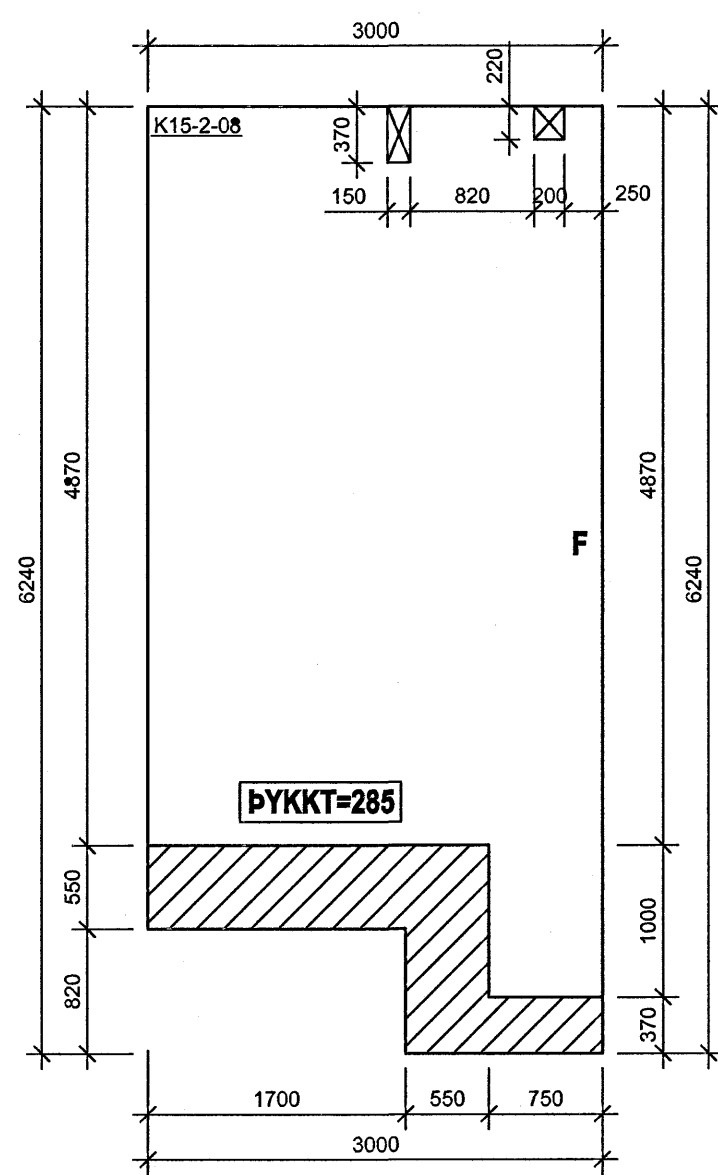
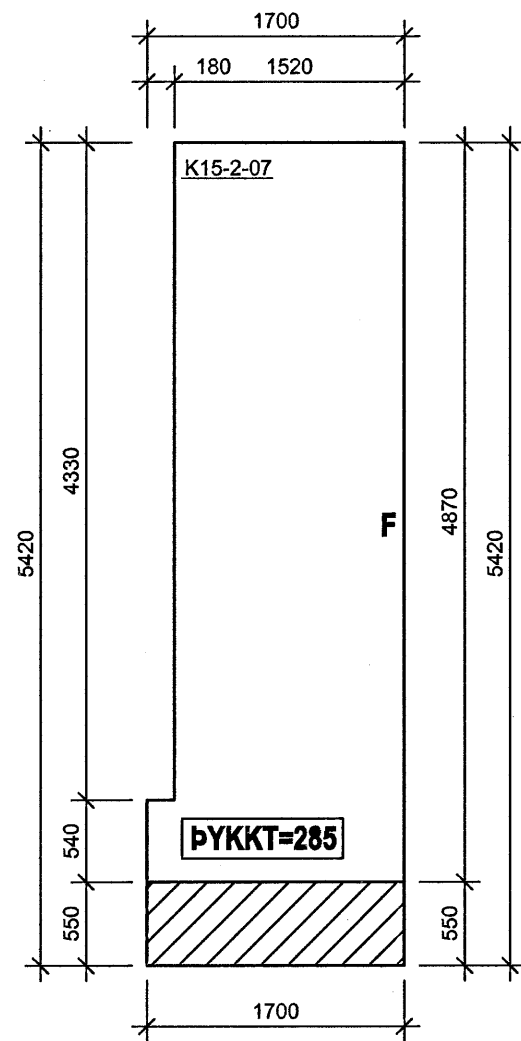
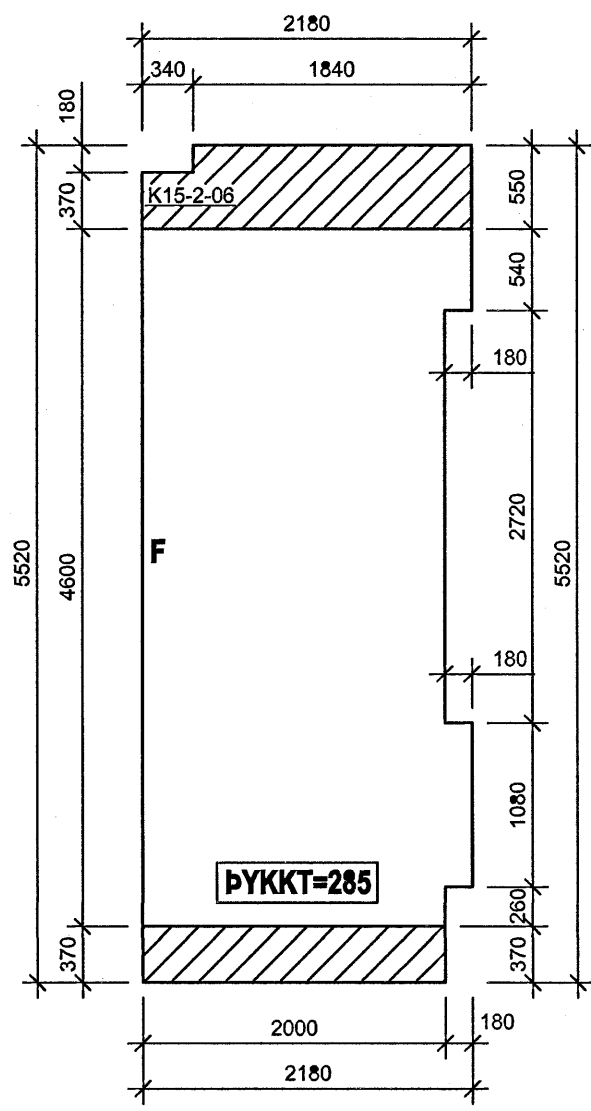
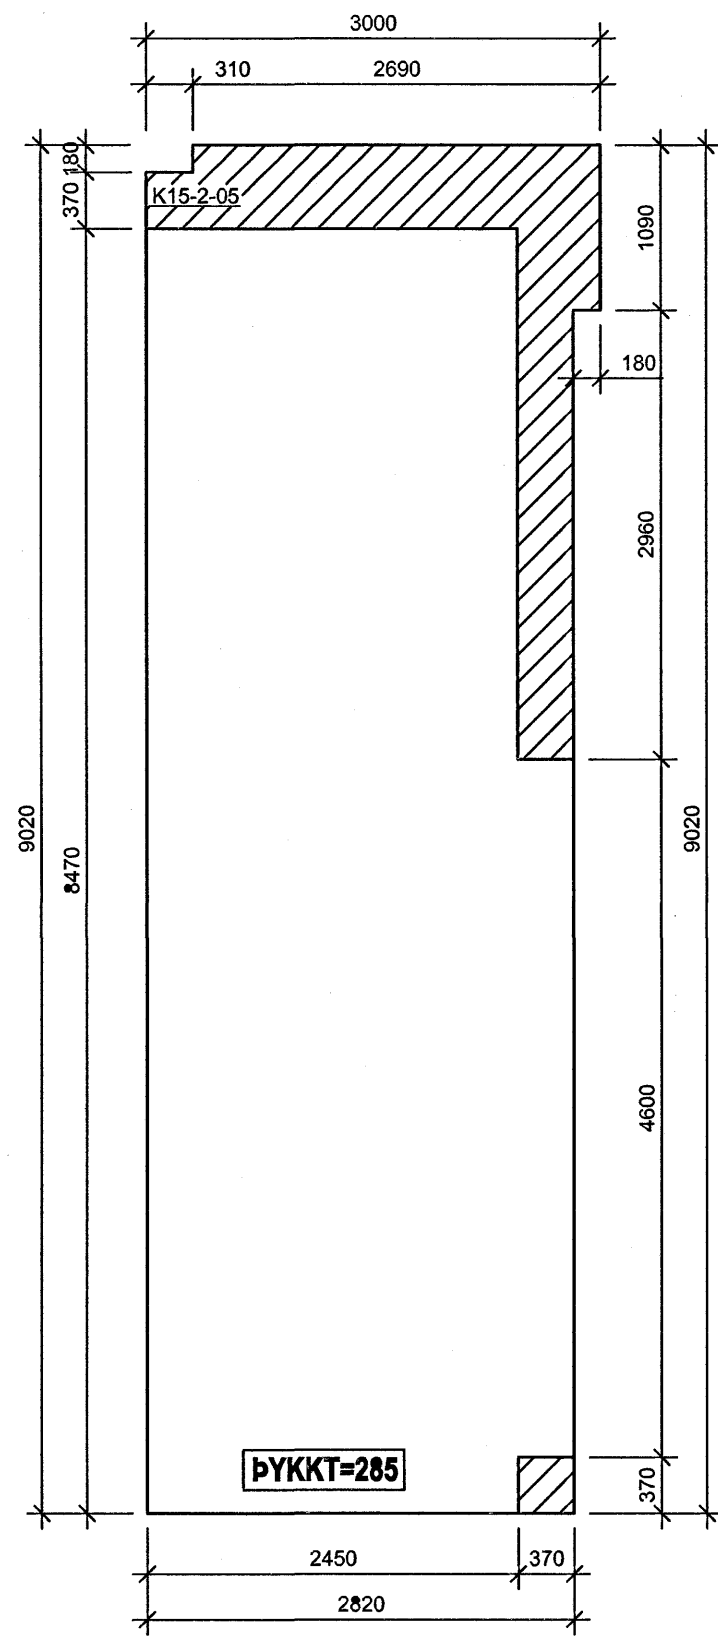
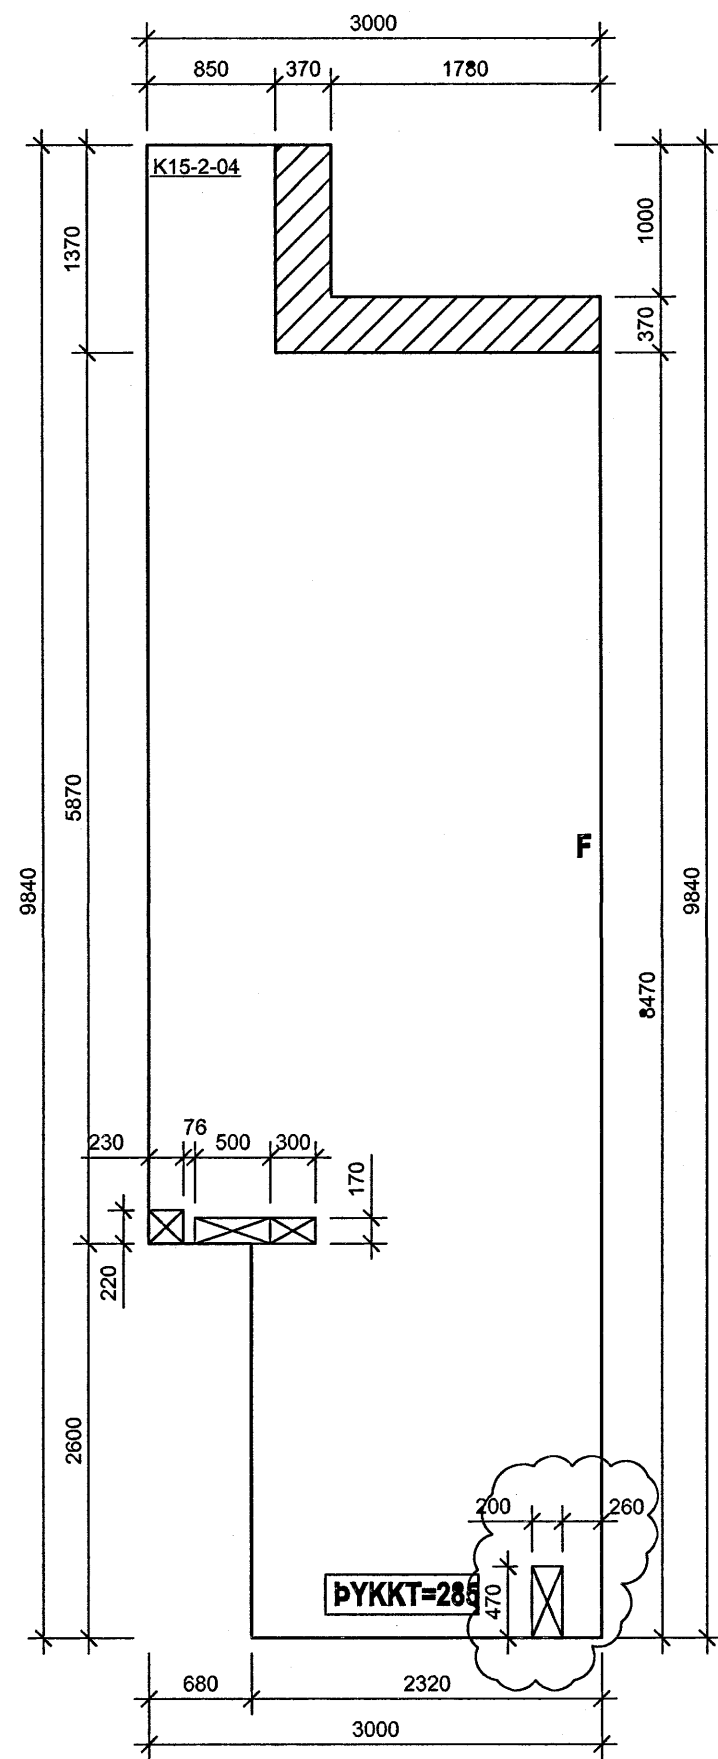
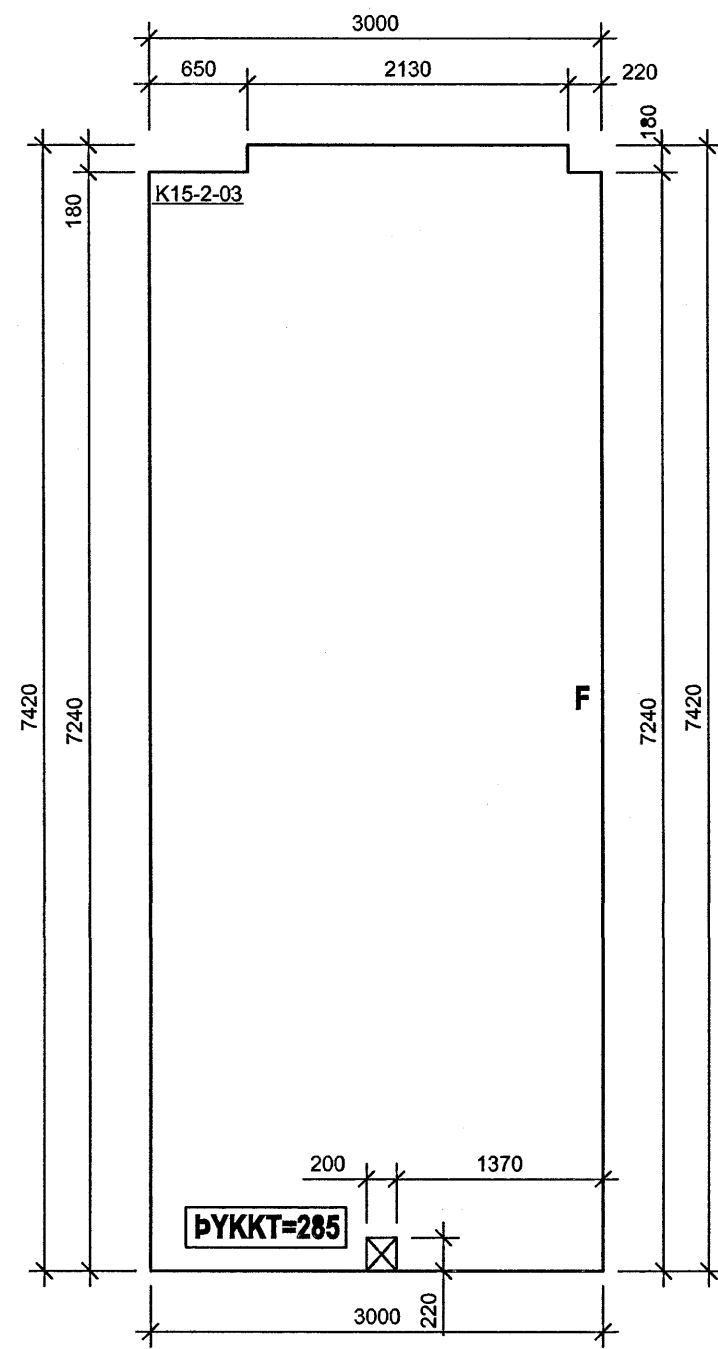
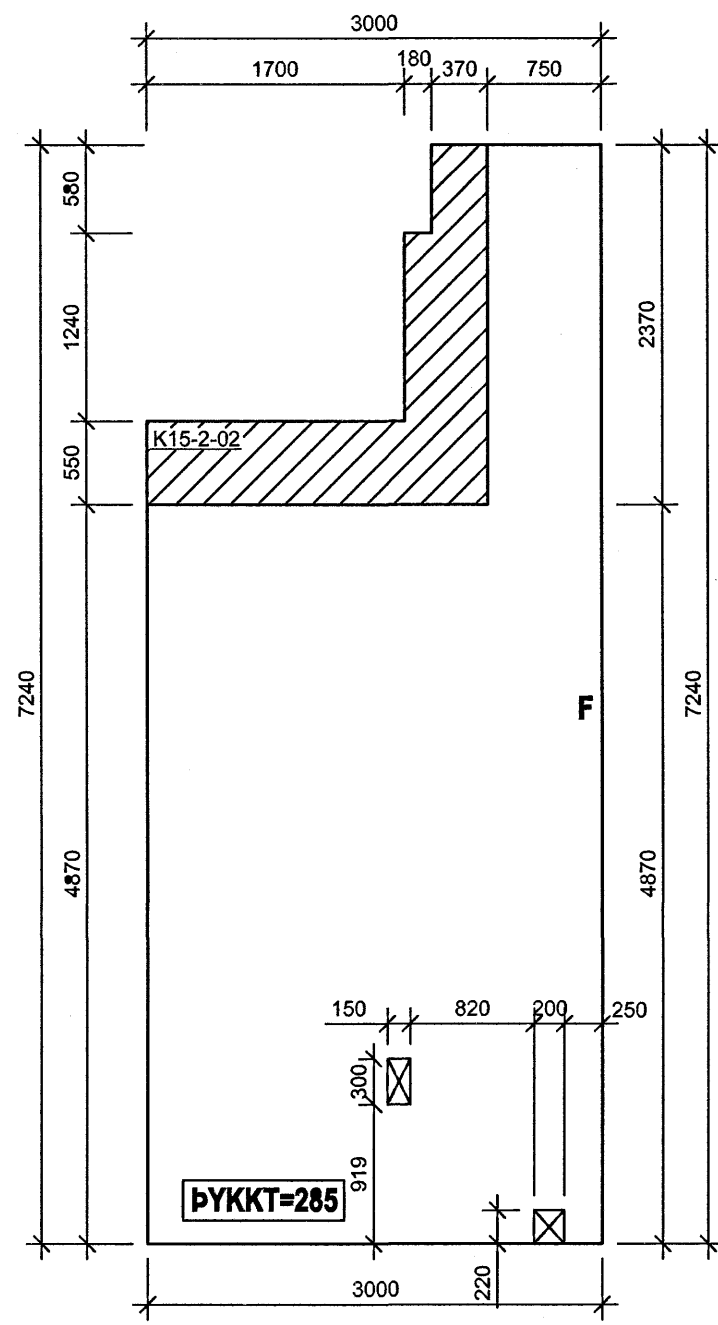


SJÁ RAFMAGNSTEIKNINGAR
FYRIR INNSTEYPTAR DÖSIR
Í PLÖTUM

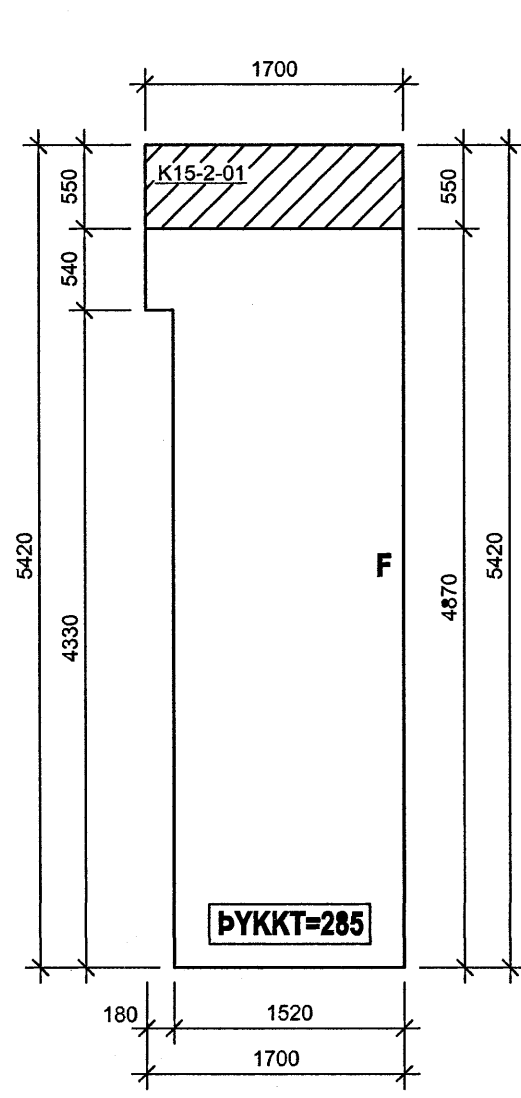

SKÝRINGAR:

- SVÆDI ÞAR SEM KÚLUM OG JÄRNUM Í EFRI BRÚN SLEPPT
- SVÆDI ÞAR SEM KÚLUM ER SLEPPT


STEYPA Í KÚLUPLÖTUR:

- BROTÞOLSFLÖKKUR: C25/30
- SEMENTSMAGN: MINNST 320 kg/m³
- VATNSSEMENTSTA: < 0,50
- HÄMARKSSTEINASTÆRD: 25 mm
- LOFTINNHÄLD: 5 - 6%
- FJÄRL STUÐULL LOFTS: < 0,25mm
- LÄGMARKSHULA: 25 mm

TILVÍSANIR:

BENDING KÚLUPLATNA. SJÄ BL. NR. B(15)_155

Byggingaáttíðni Heinarjarðar
Ágripit þann
22 JAN 2008

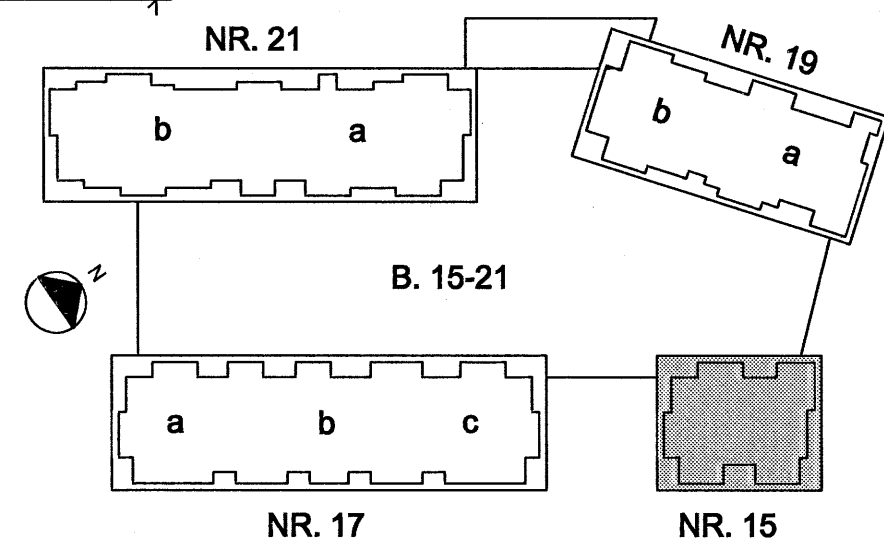

A 02/01/08 FERÐLA GATA HE GG
BR. DAGS. BREYTING REKNI. TEKN.

NORÐURBAKKI 15

BURÐARVIRKI
SÉRMYNDIR AF KÚLUPLÖTUM
PLATA YFIR 2. HÆÐ

MKV.: 1:50
DAGS: 01.12.2005
HANNÁÐTEKNI: HEGG
VERKNR.: 05104

Conís
Verkfræðiráðgjöf

Kennitala: 600105-1400
Lýngátt 4,
110 Reykjavík
Sími: 517 3380
Netfang: conis@conis.is
Vefur: www.conis.is

YFIRFARIR: ÞÓ
SAMÞYKKT: *[Signature]*
KENNITALA: 130627-4438
TEKNI.NR. B(15)_152 BR A