


A ÁSÝND 1. - 4. HÆÐAR 1:50

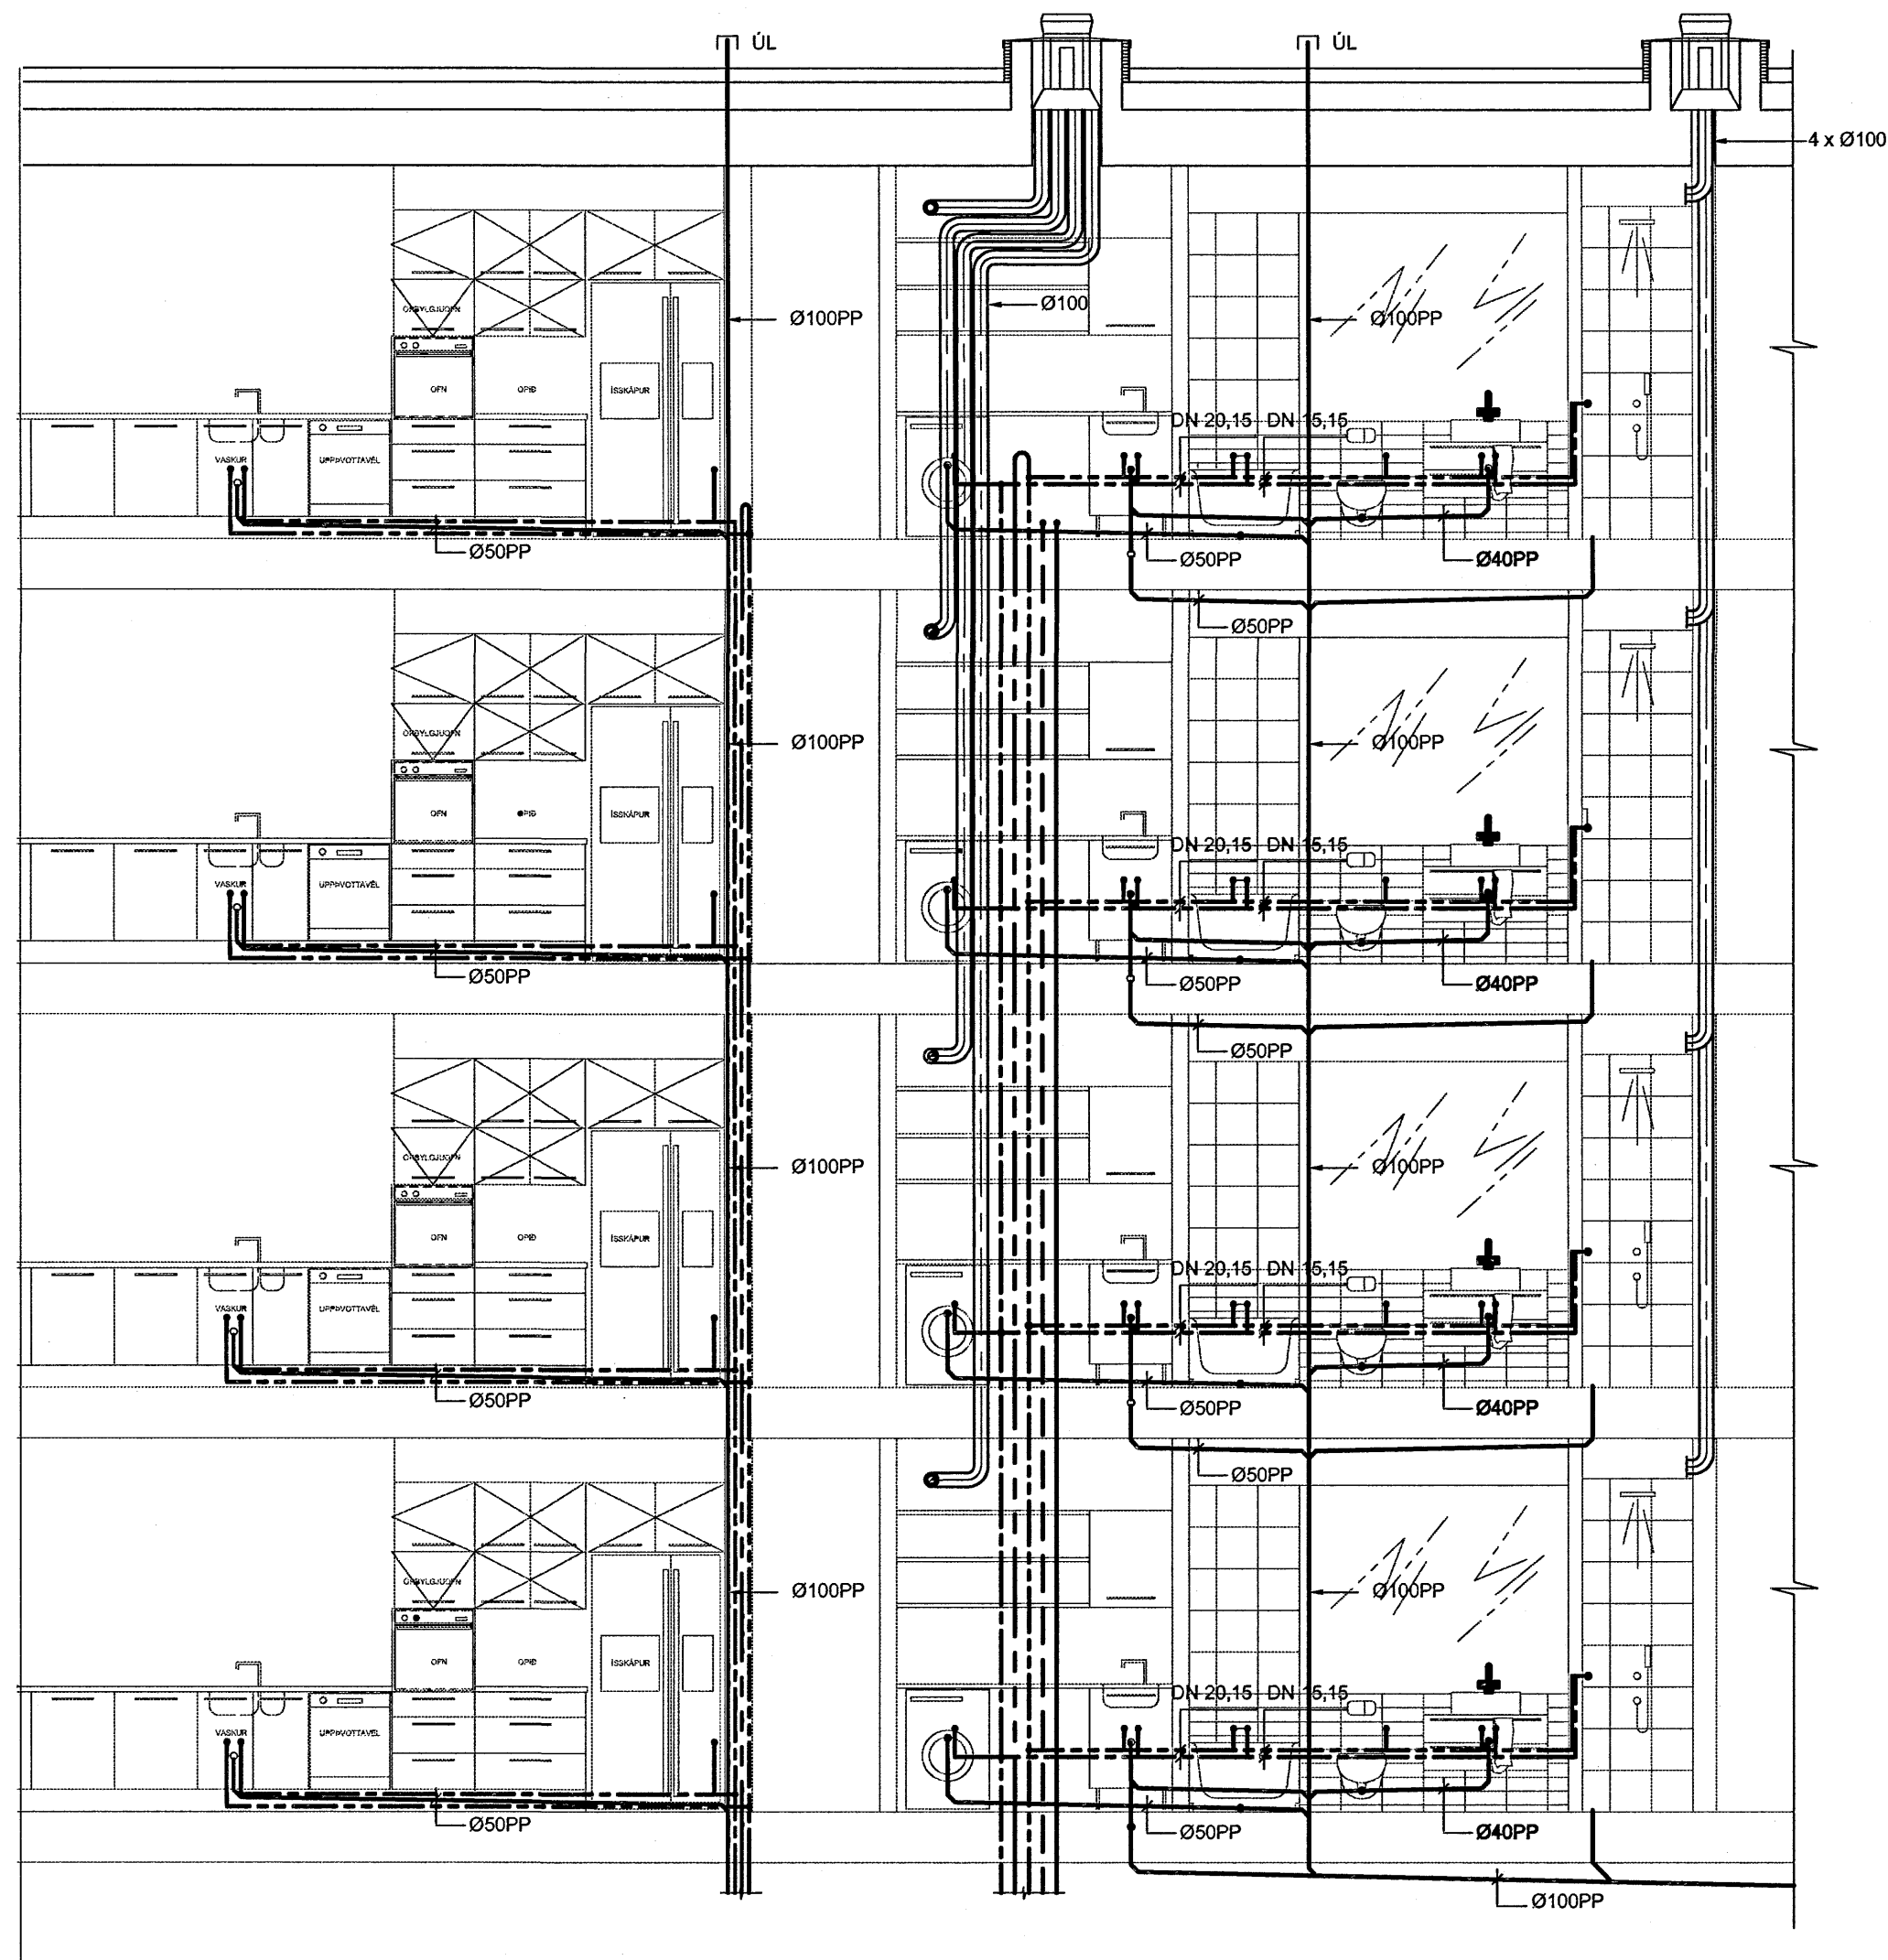

ÁRITUN SAMRÆMINGARHÖNNUNDAÐAR


Kr. 110457-2789

PIPUSTÆRDIR:

PIPUSTÆRDIR SKULU VERA SAMKVÆMT TÖFLU NEMA ANNAD SÉ SÝNT Á TEIKNINGU.

TÆKI	FP	VS	EV	RV	GN	HL	ÞV
DN	100PP	100PP	50PP	50PP	50PP	40PP	50PP

ÚTLOFTUNARLAGNIR SAMSÍÐA FALLPIPUM ERU DN50
ÚTLOFTUN EFAST Á FALLPIPUM ER DN75

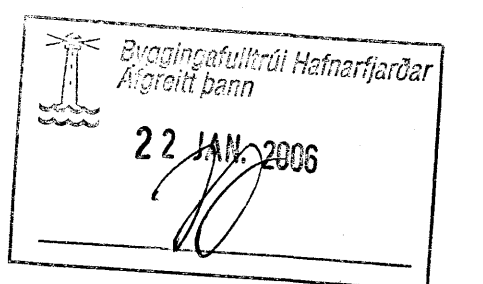

TILVÍSANIR:

ALMENNAR SKÝRINGAR SJÁ BL. NR. L(15-21)_001
RÚMMYND SJÁ BL. NR. L(15)_016

SR. DAGS. BREYTING REIKN. TEKN.

NORÐURBAKKI 15

ÞRIFA-, HITA- OG LOFTRÆSIKERFI
SNID

MKV: 1:50

DAGS: 18.01.2006

HANNAÐITEKNI: ÞÓGG

VERKNR: 05104



Conís
Verkfræðisáðgjöf
Kennitala: 400105-1400
Lýngilská 4,
110 Reykjavík
Sími: 517-3050
Brúsimi: 517-3091
Netfang: conis@conis.is
Veffang: www.conis.is

TEKNI-NR. L(15)_118

