

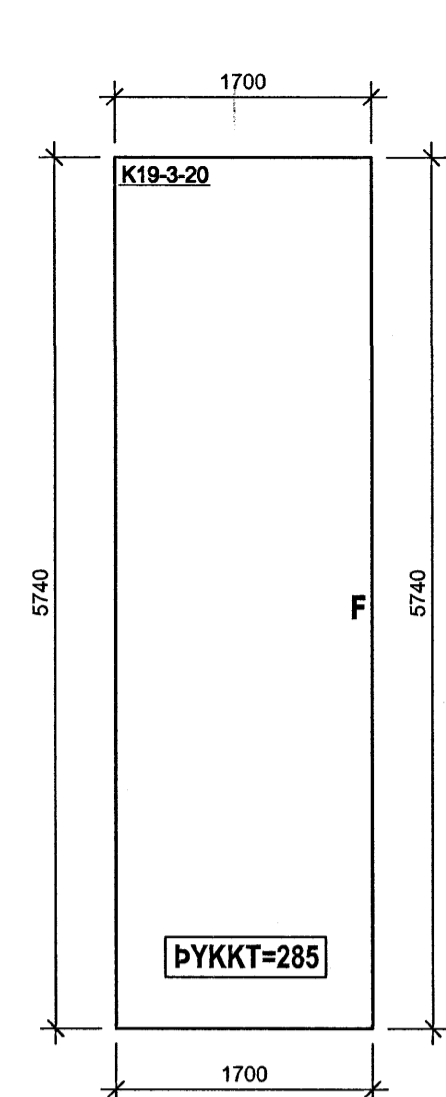
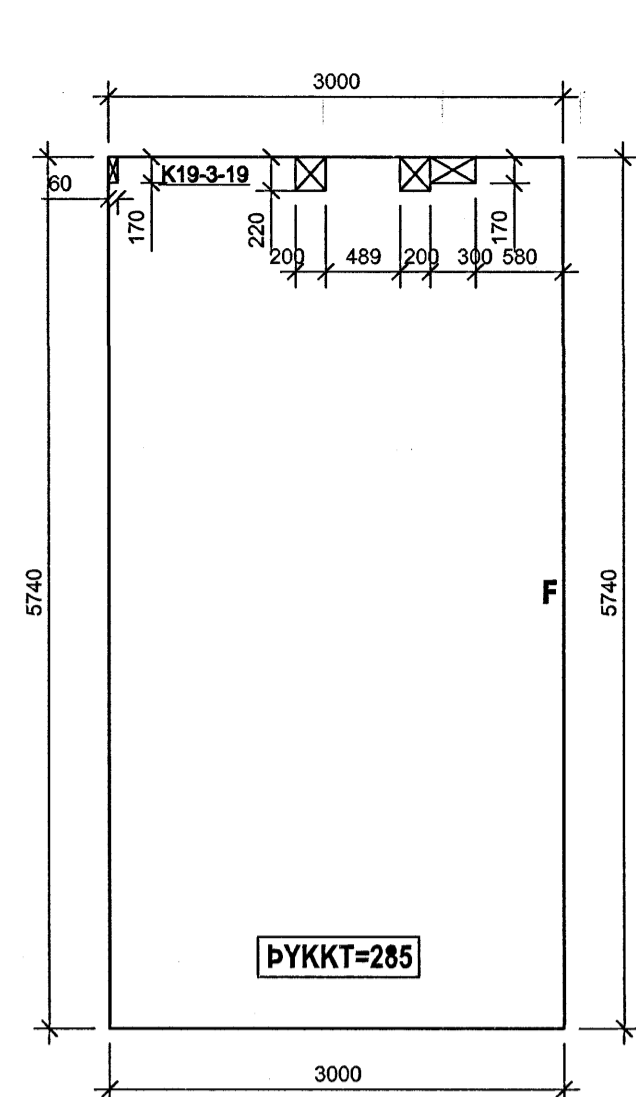
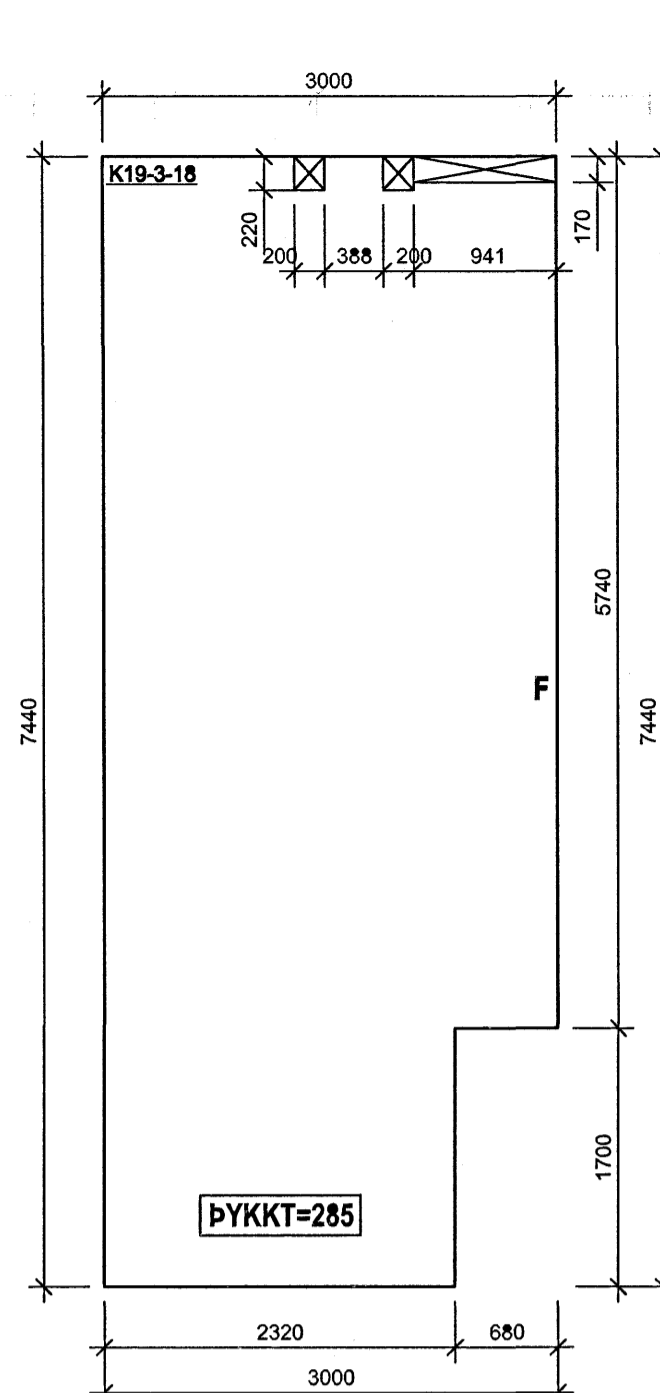
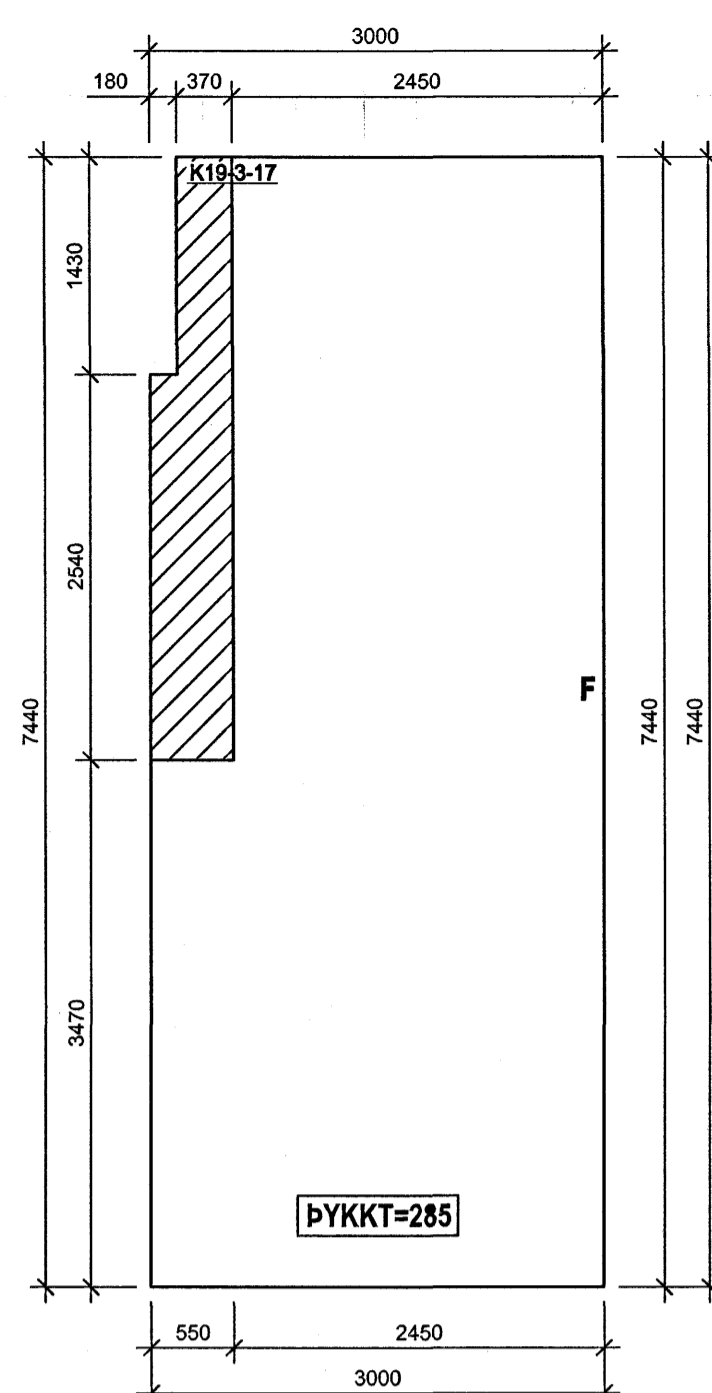
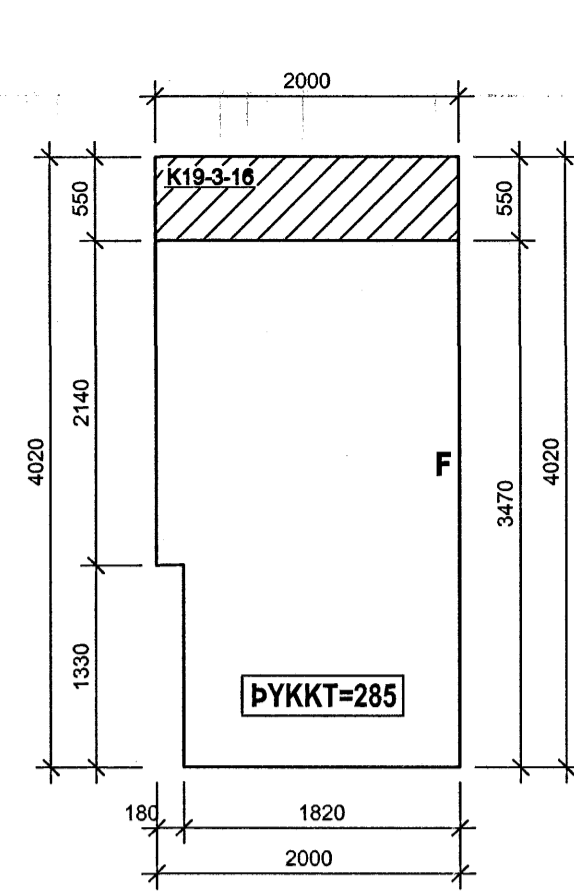
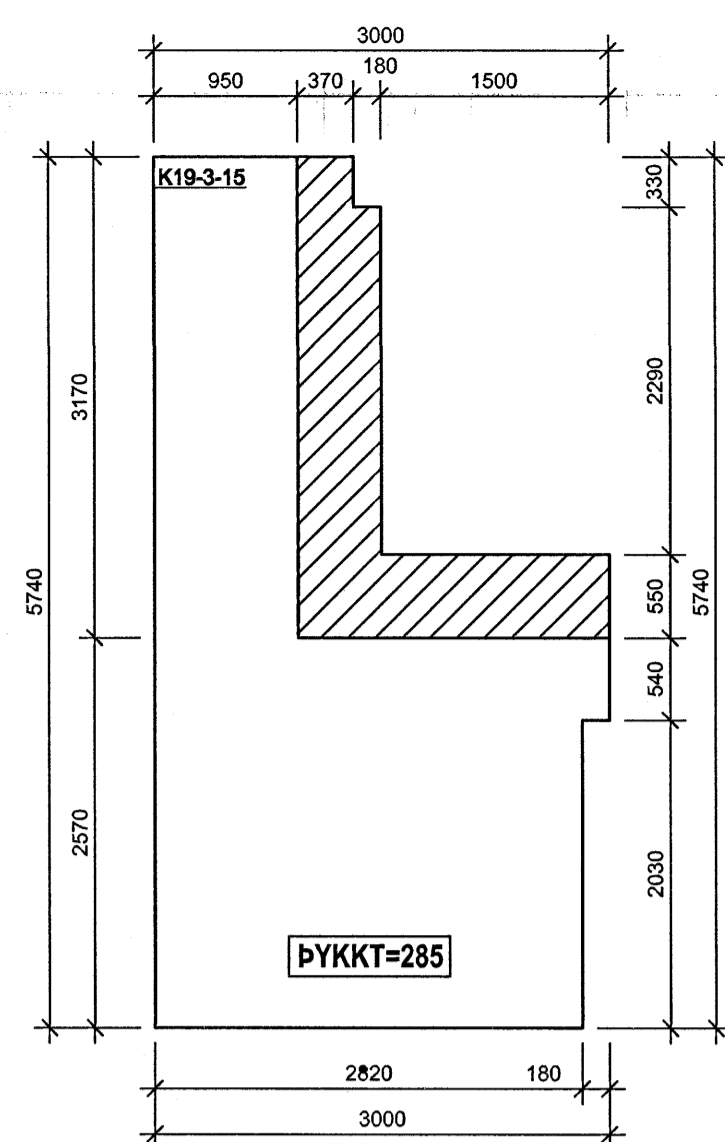
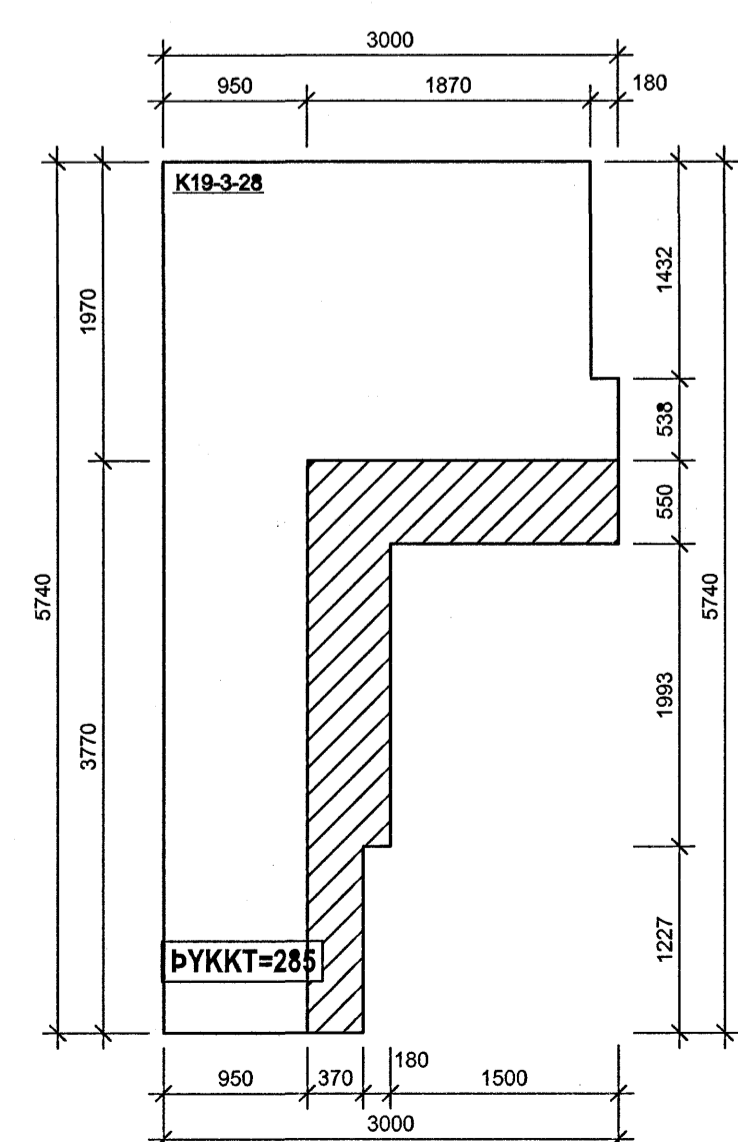
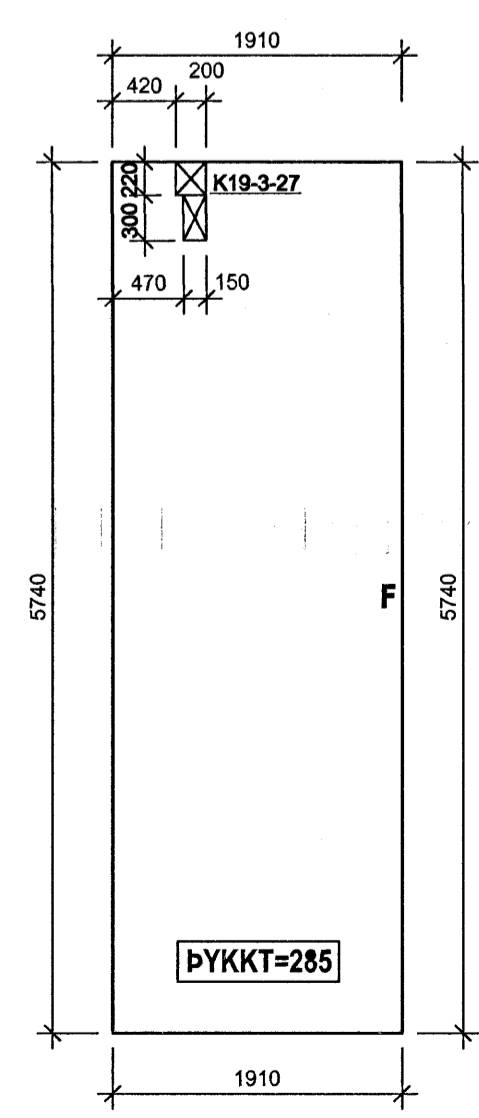
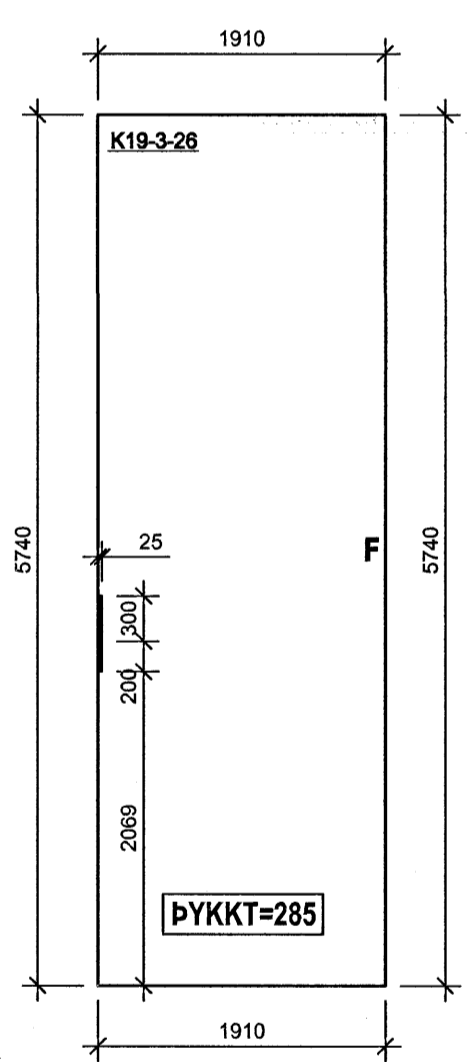
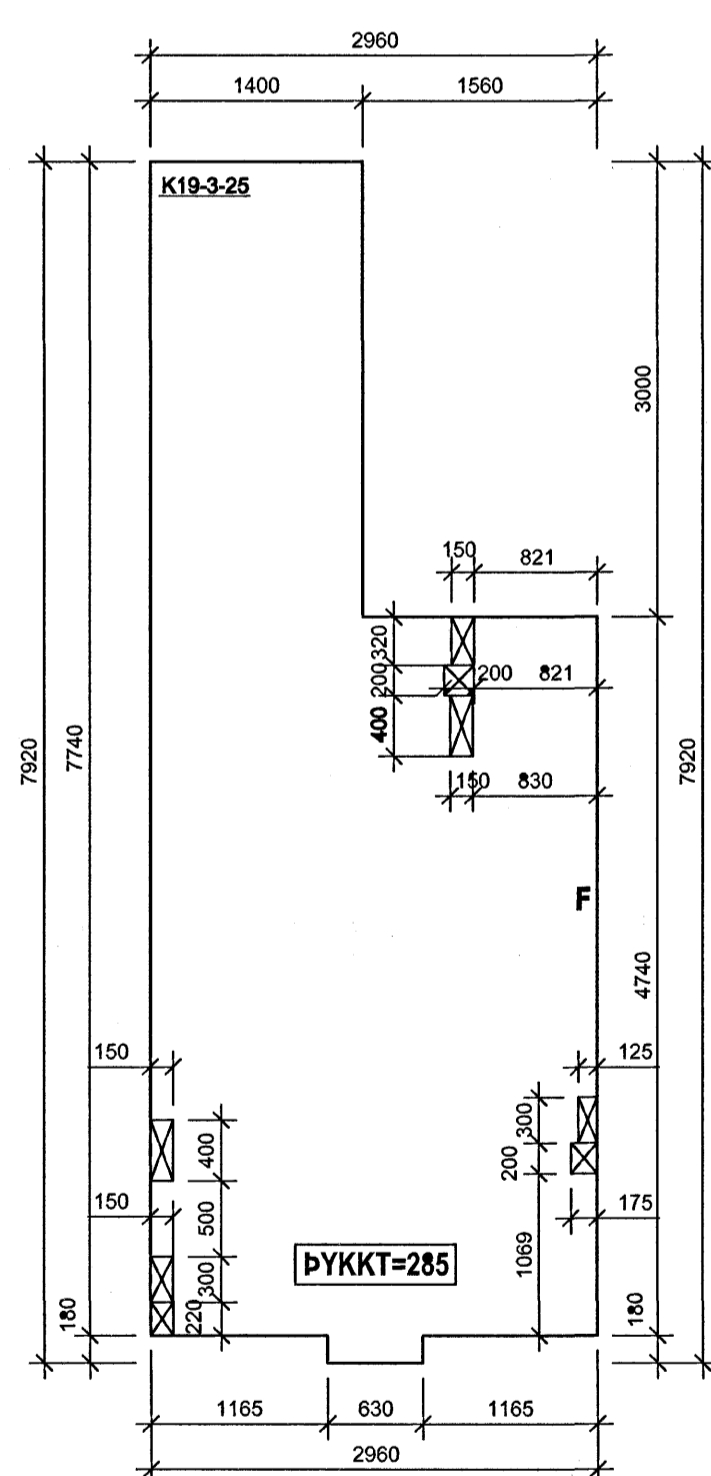
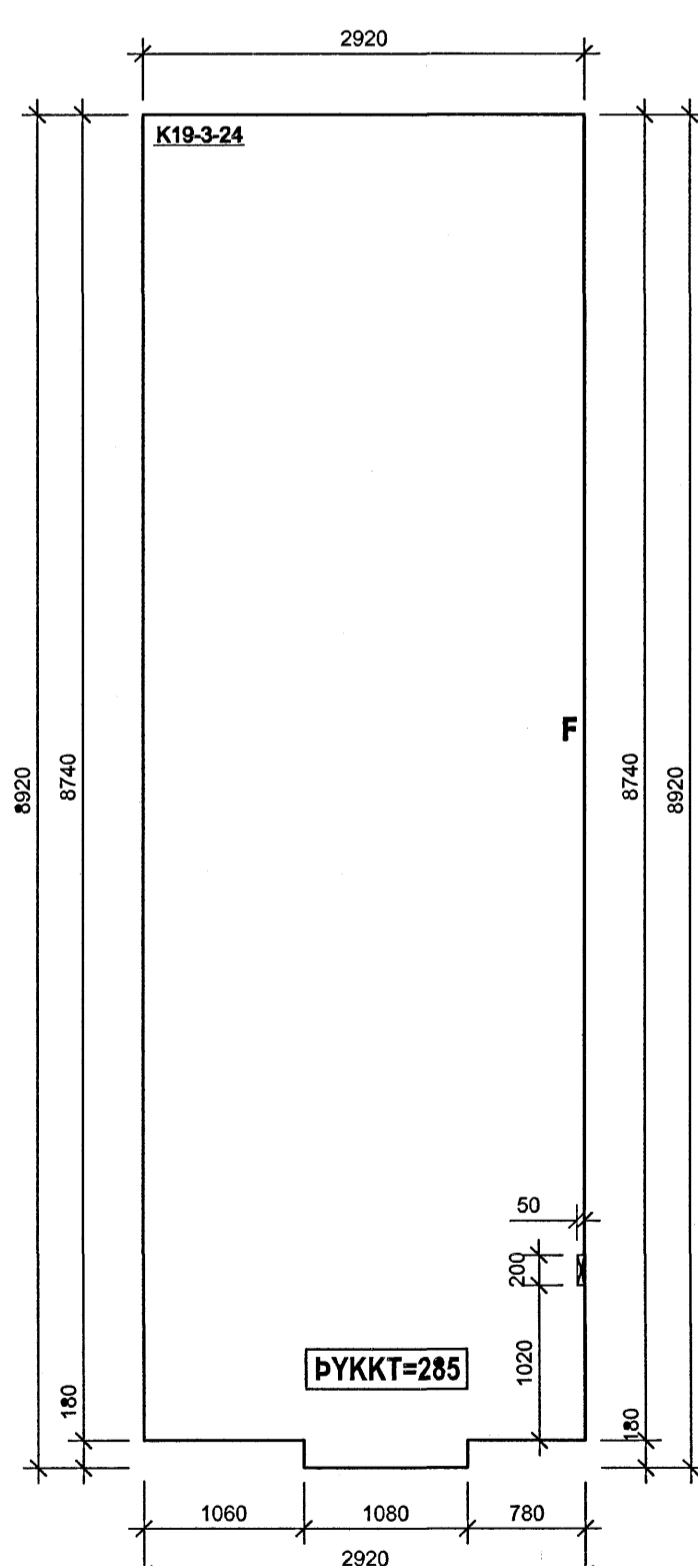
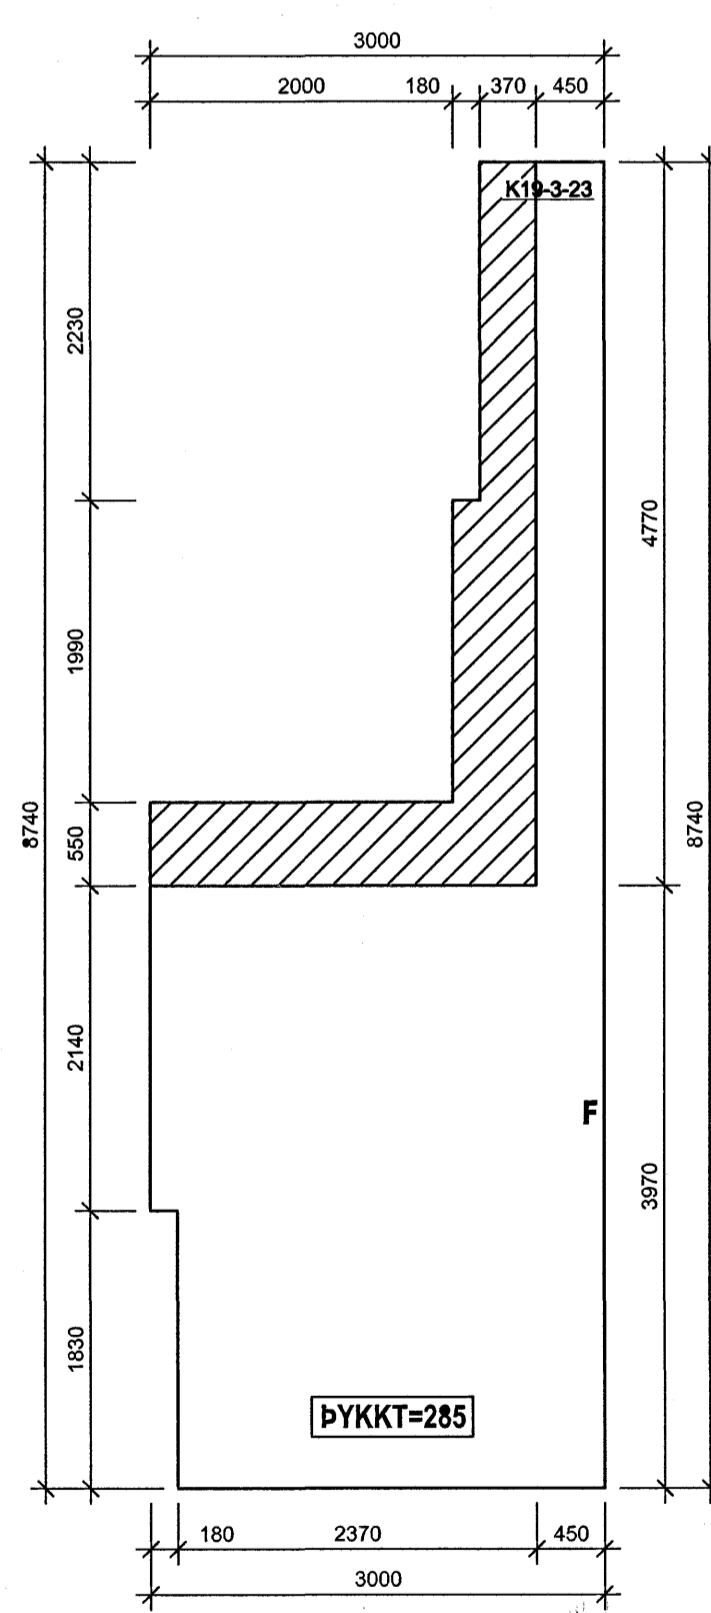



*[Signature]*  
Kt. 110457-2789

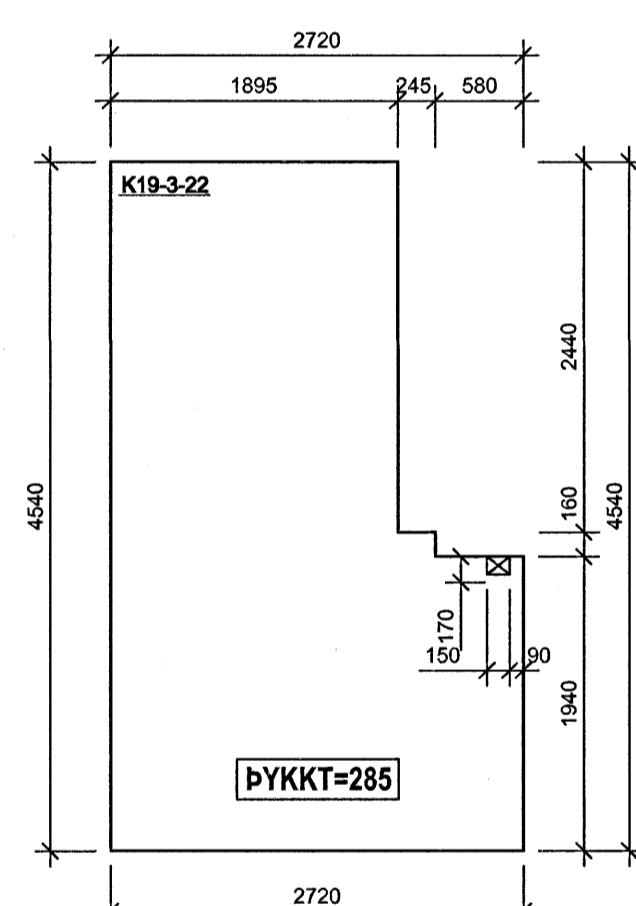

**SJÁ RAFMAGNSTEIKNINGAR  
FYRIR INNSTEYPTAR DÓSIR  
Í PLÖTUM**

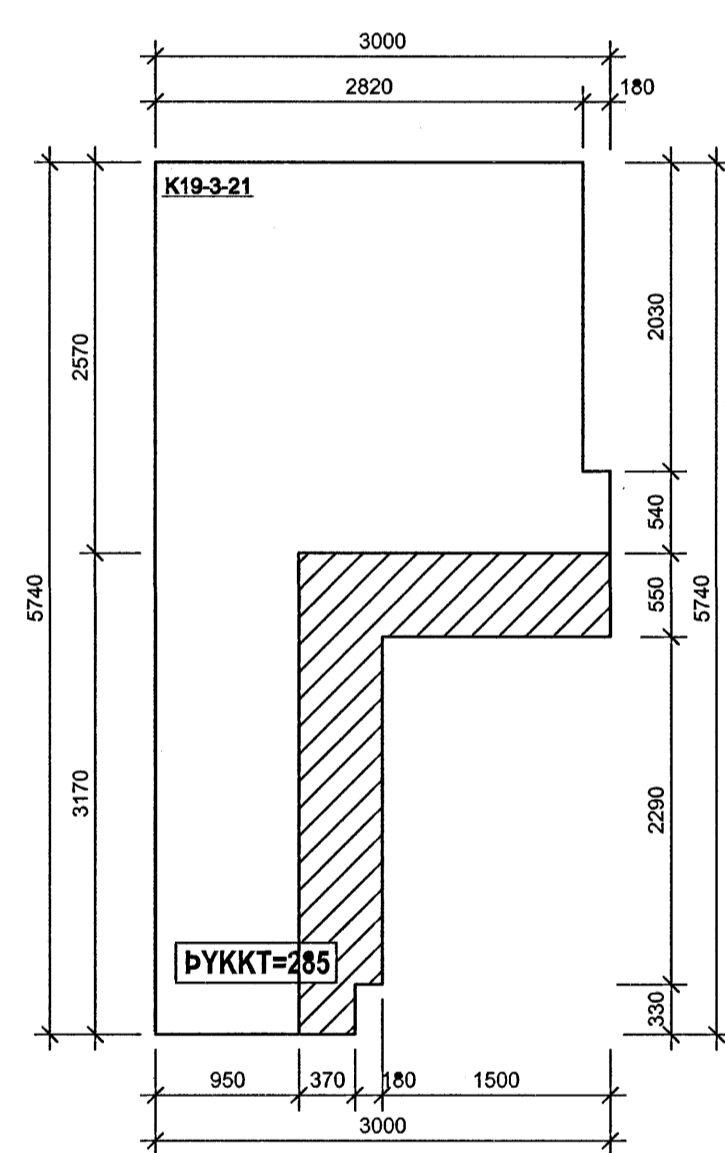

**SAMSKEYTI Á KÚLUPLÖTUM Á LANGHLIDUM:**

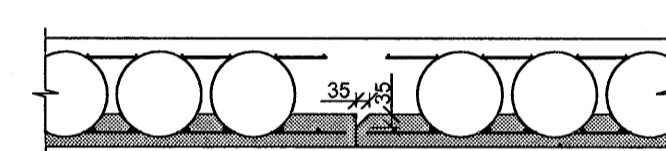

**SKÝRINGAR:**

- F LANGHLIÐ Á KÚLUPLÖTU ÞAR SEM 35X35mm FLEYGUR ER
- SVÆÐI ÞAR SEM KÚLUM OG JÄRNUM Í EFRI BRÚN SLEPPT
- SVÆÐI ÞAR SEM KÚLUM ER SLEPPT

**STEYPA Í KÚLUPLÖTUM:**

- BROTÞOLSFLÖKKUR: C25/30
- SEMENTSMAÐN: MINNST 320 kg/m³
- VATNSSEMENTSTALA: < 0,50
- HÄMARKSSTEINASTÆRD: 25 mm
- LOFTNIHALD: 5 - 6%
- FJÄRL STUÐULL LOFTS: < 0,25mm
- LÄGMARKSHULA: 25 mm

*[Stamp]*  
22. AUG. 2008  
TILVÍSANIR:  
BENDING KÚLUPLATNA . . . . . SJÁ BL. NR. B(19)\_360-361

NR. DAGS. Breyting REKX. TEKN.

**NORÐURBAKKI 19**

BURÐARVIRKI

SÉRMYNDIR AF KÚLUPLÖTUM

PLATA YFIR 3. HÆÐ

MKV: 1:50

DAGS: 18.01.2008

HANNAÐITERN: HEGG

VERNR: 05104

**IAV**

YRIRARID: ÞÓ

SAMÞYKKT: *[Signature]*

KENNITALA: 130687-4438

TEKN. NR. B(19)\_357

**Conis**  
Verkfræðisögjaf  
Kennitala: 600105-1400  
Lynghala 4,  
110 Reykjavík  
Sími: 517-3000  
Síðlíni: 517-3001  
Netfang: conis@conis.is  
Vefang: www.conis.is

