

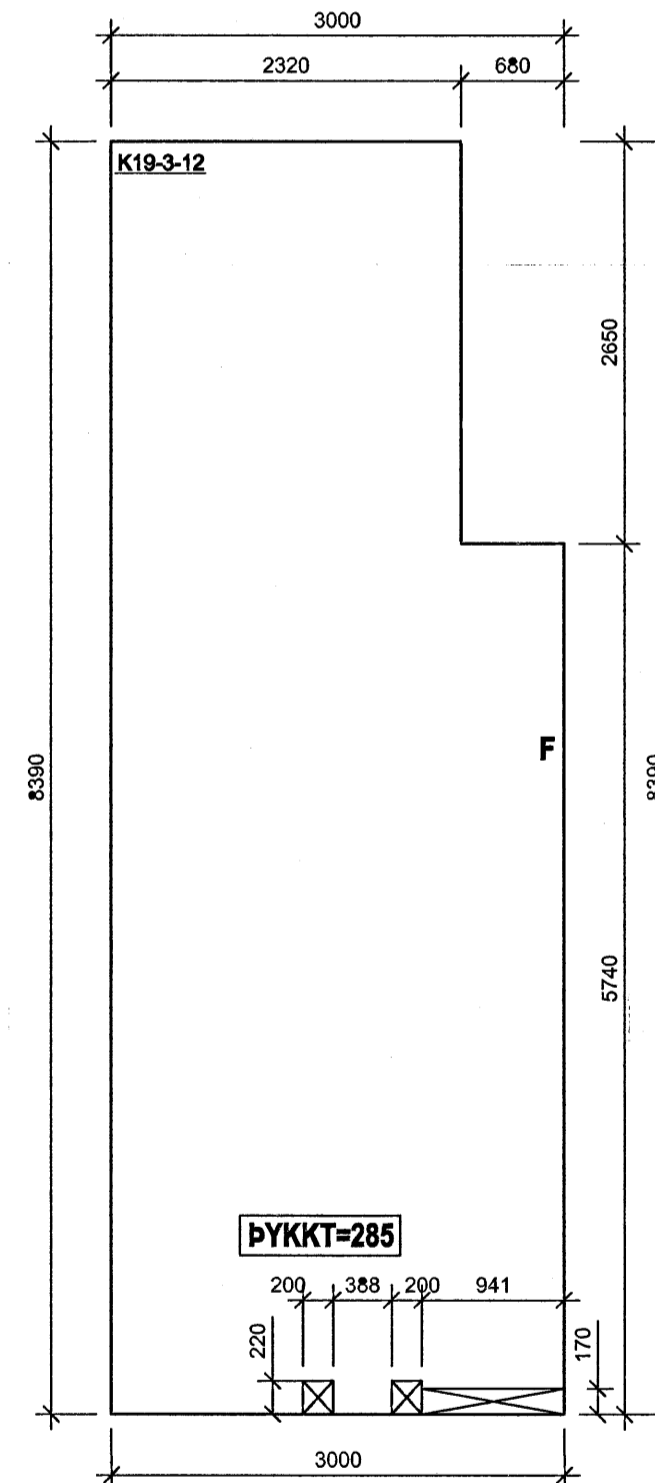
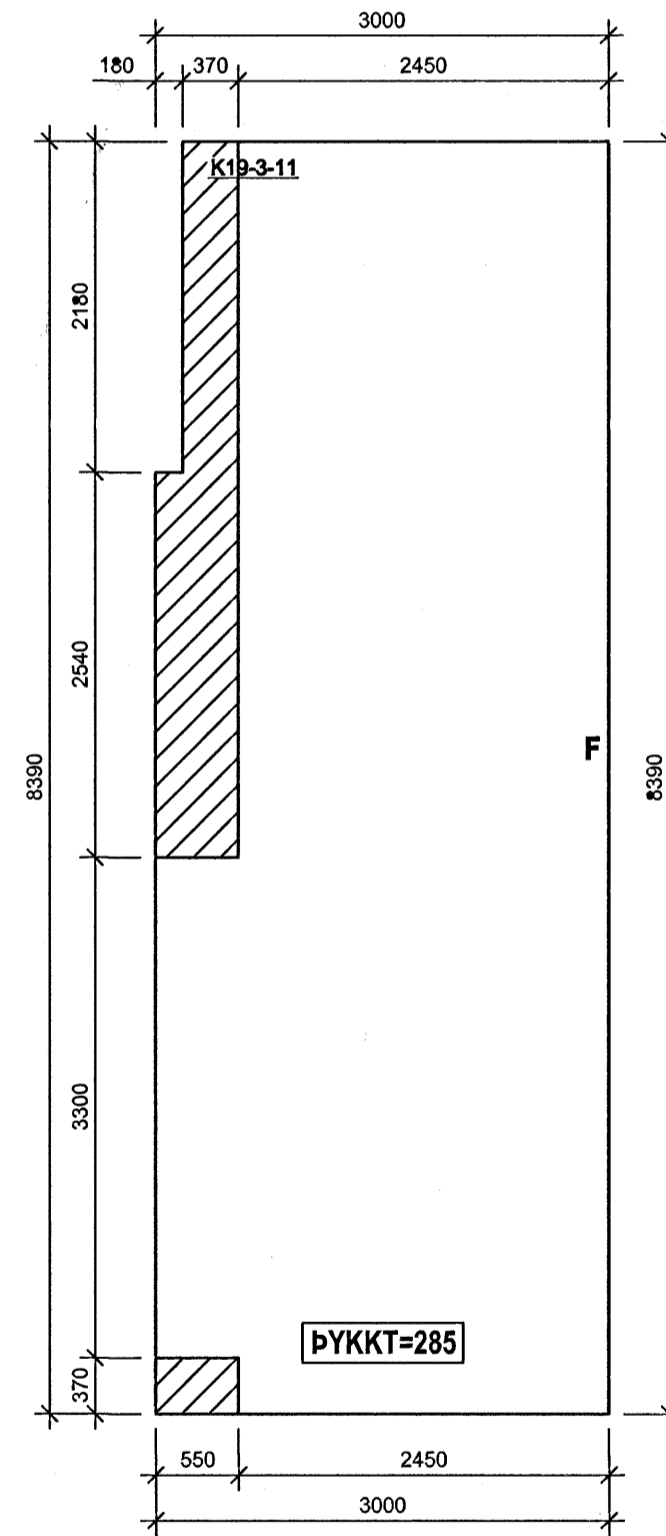
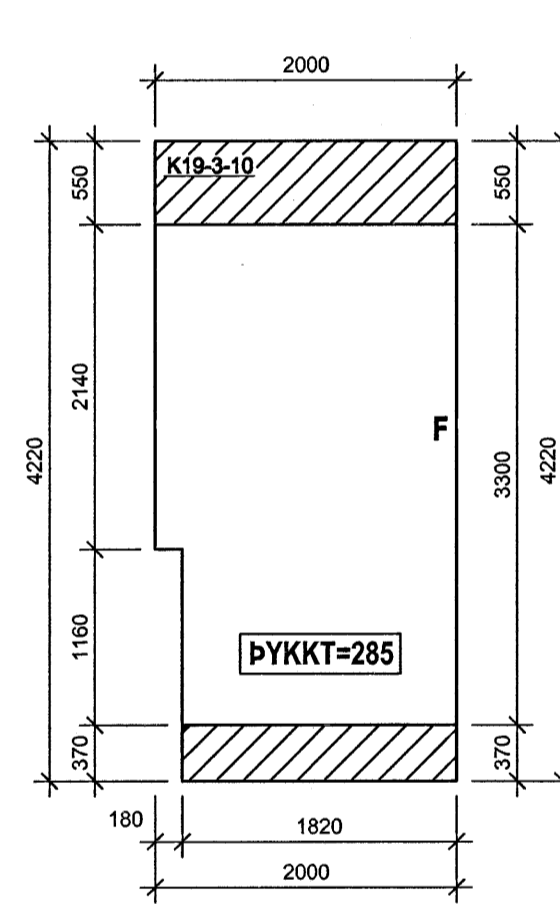
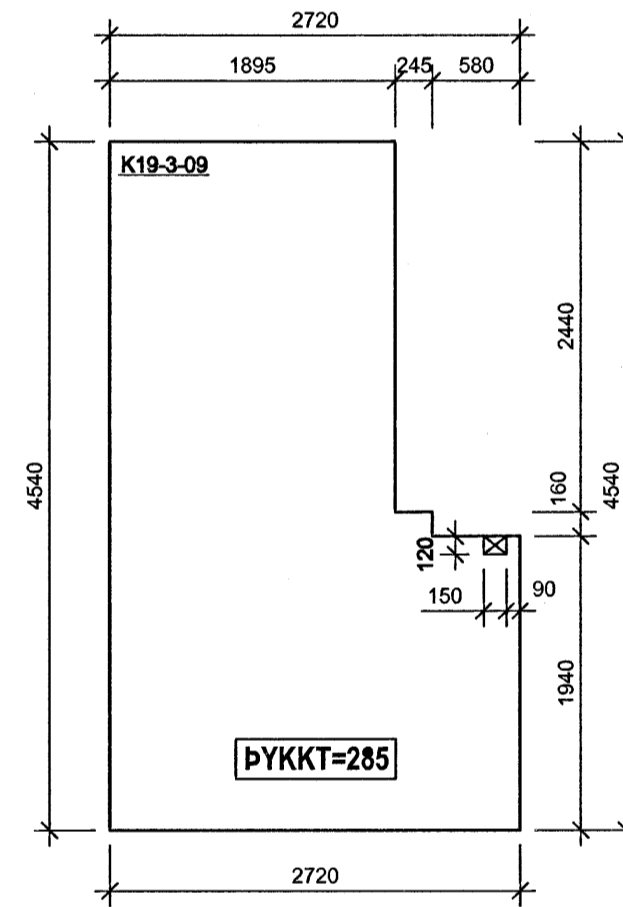
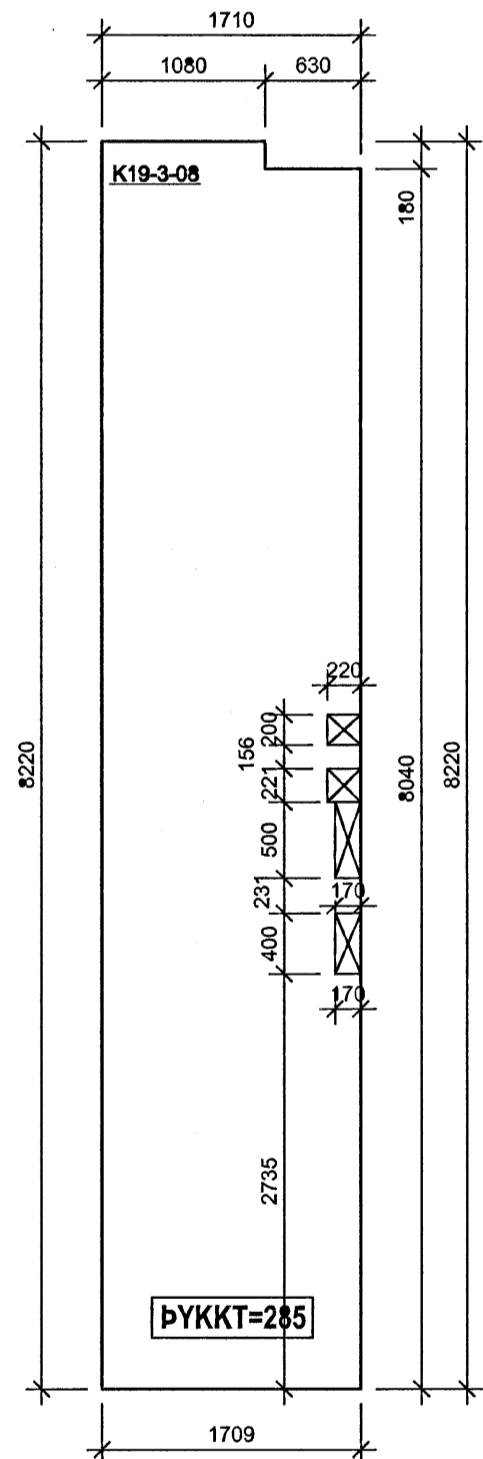


ÁRITUN SAURKEMINGARHÖNUNGDAR  
Kt. 110457-2789

SJÁ RAFMAGNSTEIKNINGAR  
FYRIR INNSTEYPTAR DÓSIR  
Í PLÖTUM

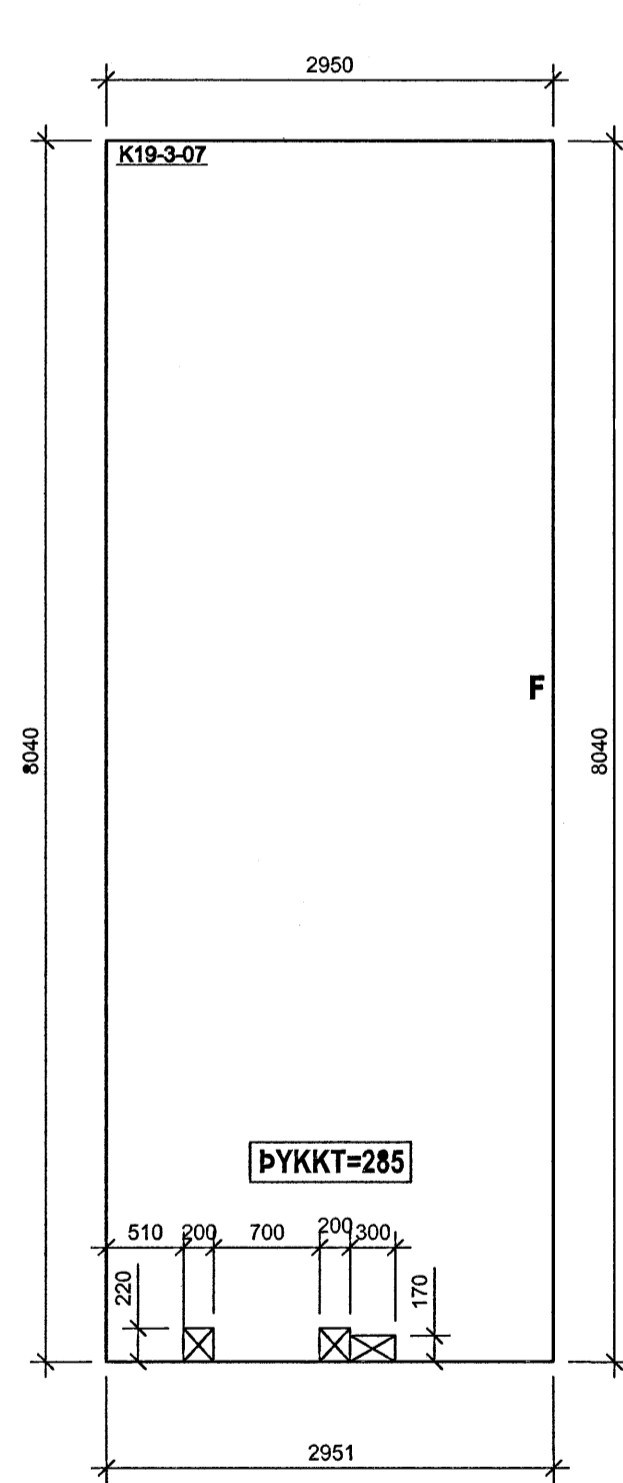

SAMSKYTTI Á KÚLUPLÖTUM Á LANGHLIDUM:

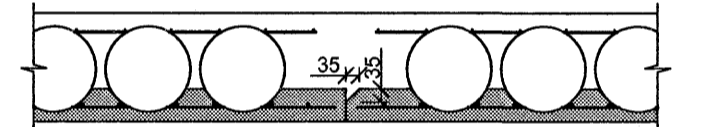

SKÝRINGAR:

- F LANGHLID Á KÚLUPLÖTU PAR SEM 35X35mm FLEYGUR ER
- SVÆDI PAR SEM KÚLUM OG JÄRNUM Í EFRRI BRÚN SLEPPT
- SVÆDI PAR SEM KÚLUM ER SLEPPT




STEYPA Í KÚLUPLÖTUR:

- BROTÞOLSFLOKKUR: C25/30
- SEMENSTMAGN: MINNST 320 kg/m³
- VATNSSEMENSTALA: < 0,50
- HÁMARKSSTEINASTÆRÐ: 25 mm
- LOFTINNHALD: 5 - 6%
- FJÄRLLSTUDULL LOFTS: < 0,25mm
- LÁGMARKSHULA: 25 mm

22.11.2006  
Sáttmálagættir Helmarjarðar  
Ágripit þann

TILVÍSANIR:

BENDING KÚLUPLATNA . . . . . SJÁ BL. NR. B(19)\_360-361

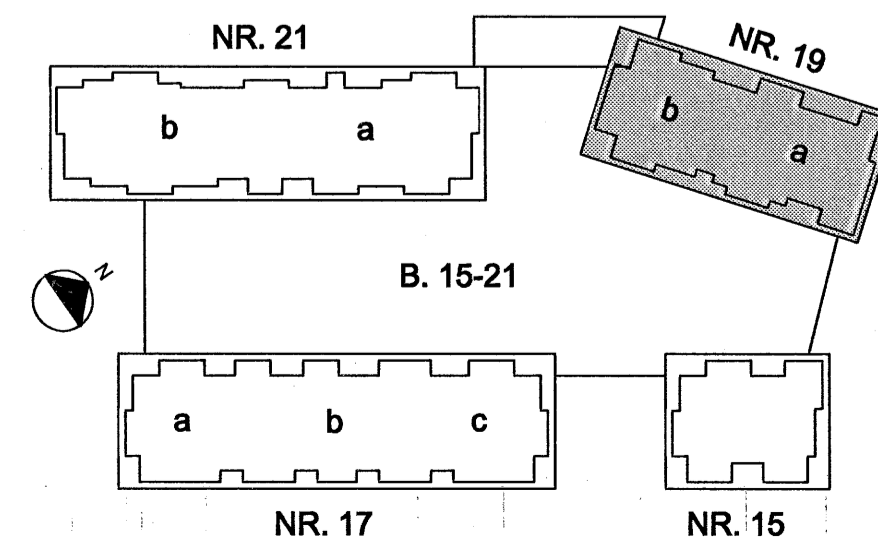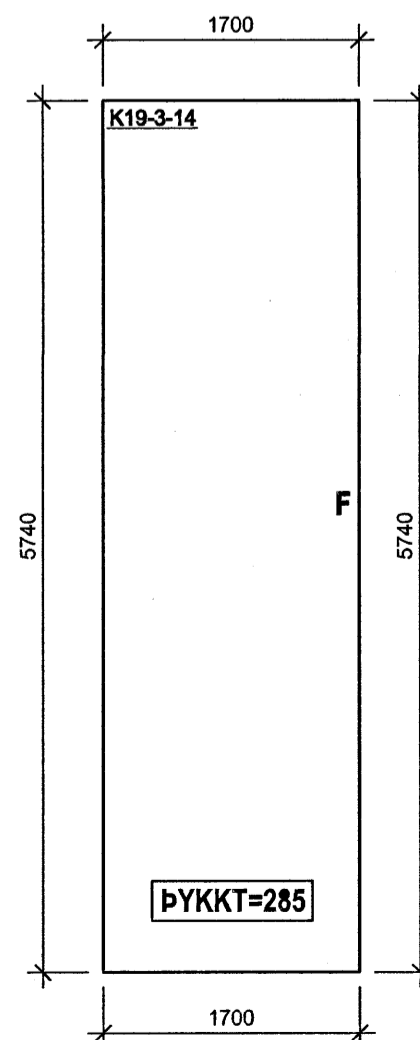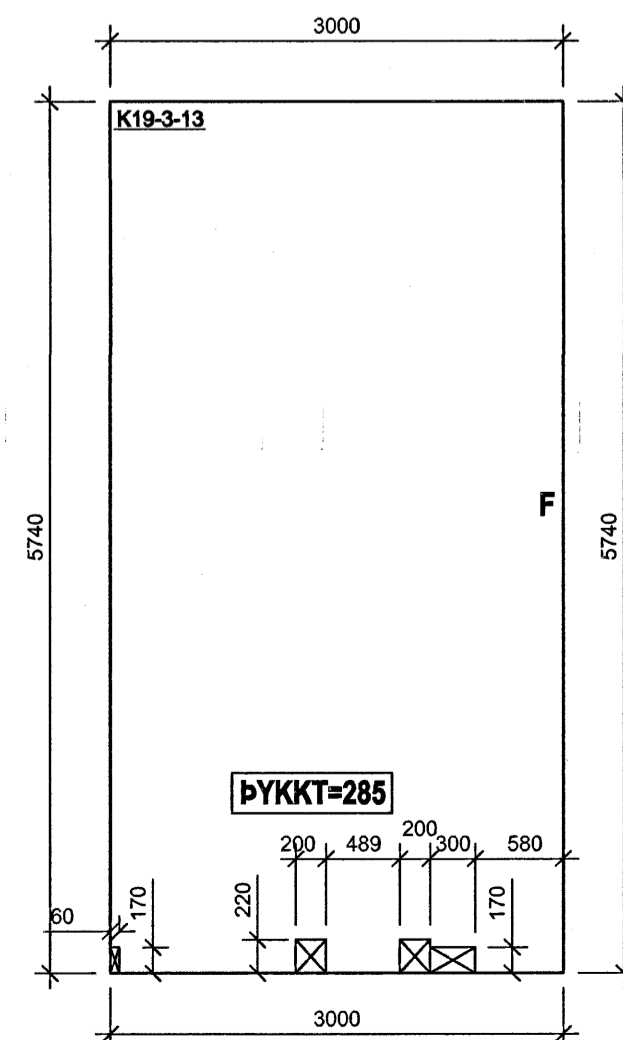

DR. DAGS. BREYTING. REIKN. TEIKN.

**NORÐURBAKKI 19**

BURDARVIRKI  
SÉRMYNDIR AF KÚLUPLÖTUM  
PLATA YFIR 3. HÆÐ

MKV.: 1,50  
DAGS: 18.01.2006  
HANNADEIKN.: HEIÐG  
VERNRN.: 05104

**Conís**  
Verkfæðisráðgjöf  
Kendtal: 600105-1400  
Lynghál: 4,  
110 Reykjavík  
Sími: 517-3000  
Síðifni: 517-3001  
Netfang: conis@conis.is  
Veffang: www.conis.is

YFIRFARID: ÞÓ  
SAMBYKKT: *Julius*  
KENNITALA: 130657-4438  
TEIKN. NR: B(19)\_356