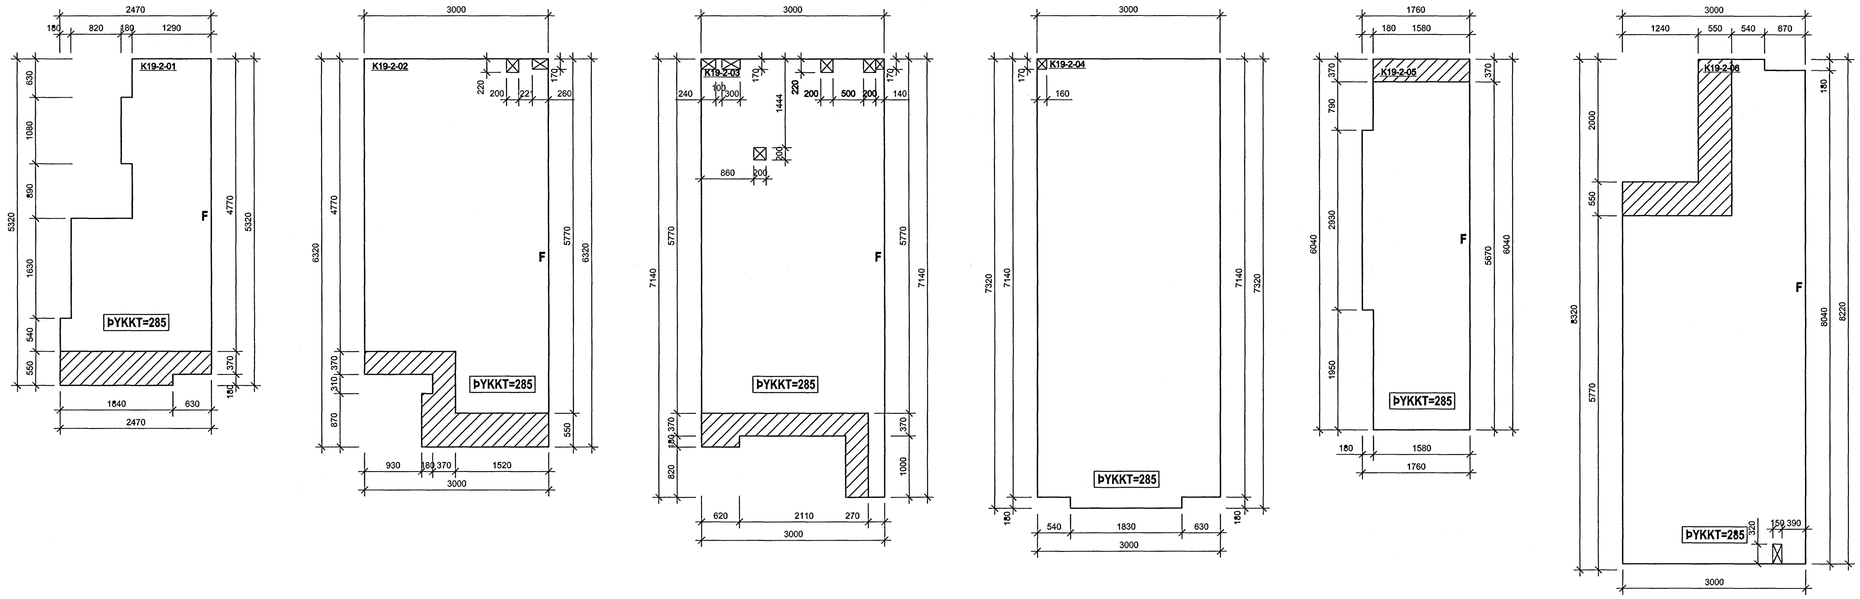

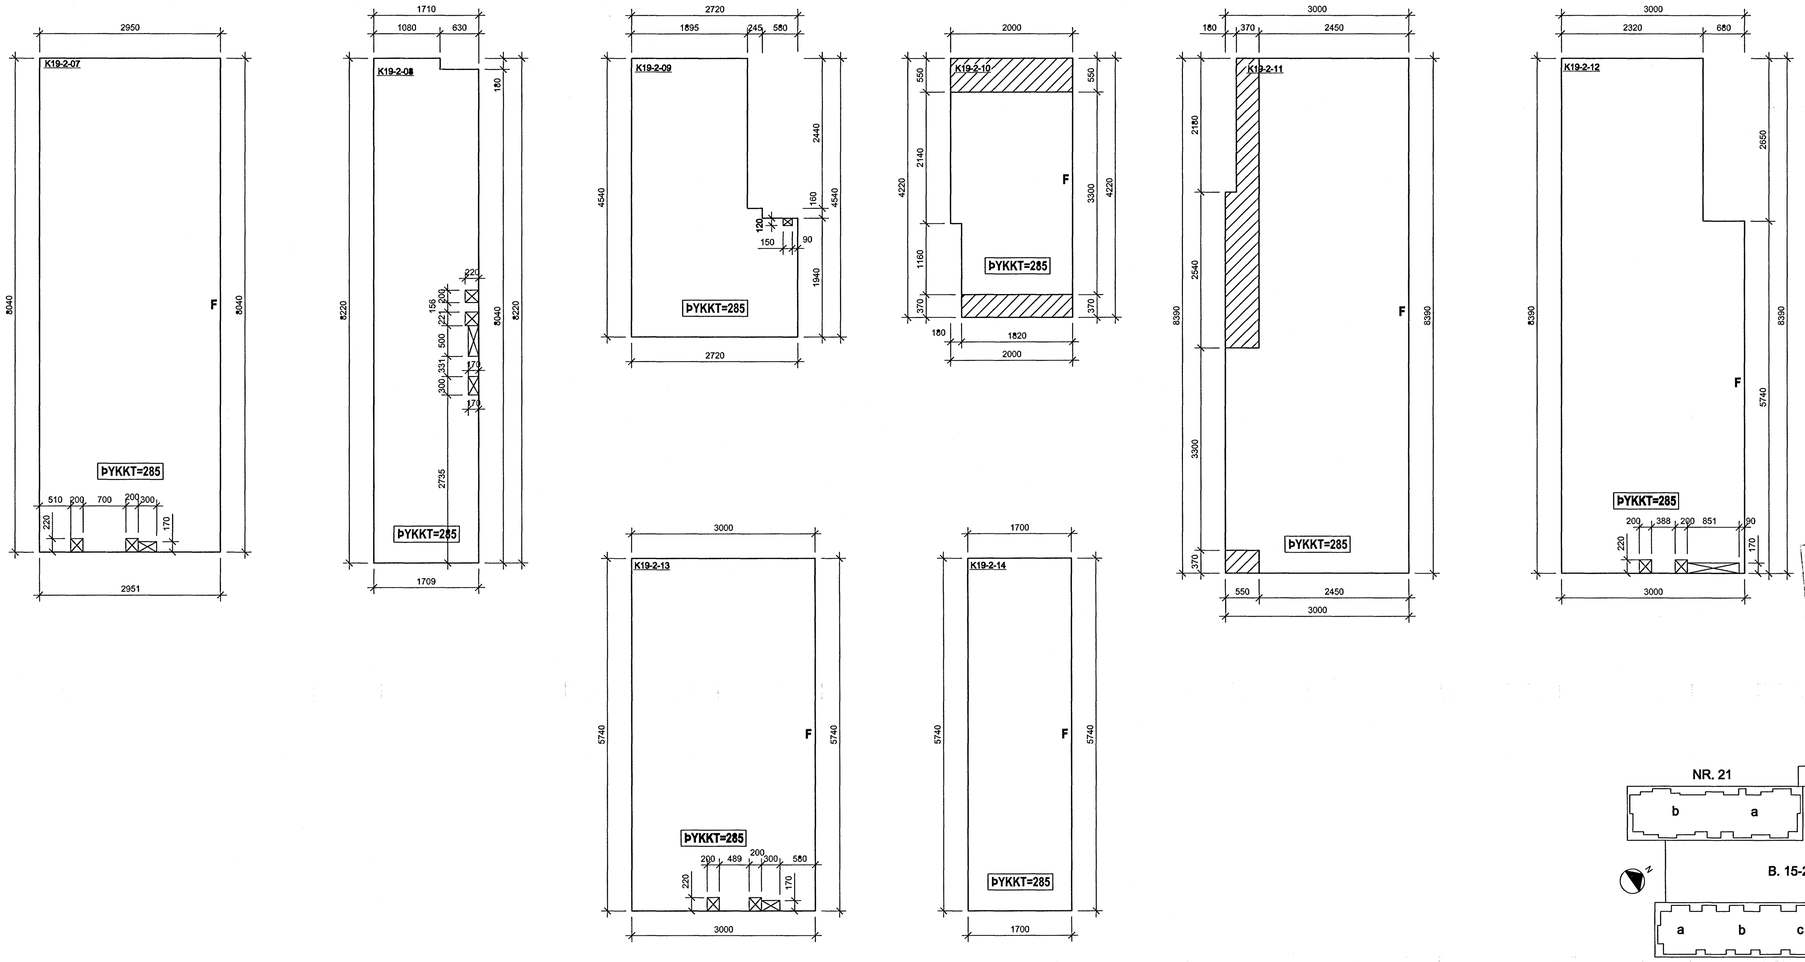

ÁRITUN SAMRÆMINGARHÖNNUÐAR

Kt. 110457-2789

SJÁ RAFMAGNSTEIKNINGAR FYRIR INNSTEYPTAR DÓSIR Í PLÖTUM

SAMSKEYTI Á KÚLUPLÖTUM Á LANGHLIÐUM:

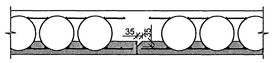

SKÝRINGAR:

F — LANGHLIÐ Á KÚLUPLÖTU ÞAR SEM 35X35mm FLEYGUR ER

SVÆÐI ÞAR SEM KÚLUM OG JÁRNUM Í EFRI BRÚN SLEPPT

SVÆÐI ÞAR SEM KÚLUM ER SLEPPT

STEYPA Í KÚLUPLÖTUR:

BROTÞOLSFLOKKUR:	C25/30
SEMENTSMAGN:	MINNST 320 kg/m³
VATNSSEMENTSTALA:	< 0,50
HÁMARKSSTEINASTÆRÐ:	25 mm
LOFTINNIHALD:	5 - 6%
FJARL.STUÐULL LOFTS:	< 0,25mm
LÁGMARKSHULA:	25 mm

Byggingarfulltrúi Hafnarfjarðar
Afgreitt þann
22 NÓV. 2006

TILVÍSANIR:

BENDING KÚLUPLATNA . . . . . SJÁ BL. NR. B(19)_360-361

BR.	DAGS.	BREYTING	REIKN.	TEIKN.

NORÐURBAKKI 19

BURÐARVIRKI
SÉRMYNDIR AF KÚLUPLÖTUM
PLATA YFIR 2. HÆÐ

MKV.:	1:50
DAGS.:	18.01.2006
HANNAÐ/TEIKN.:	HE/GG
VERKNR.:	05104

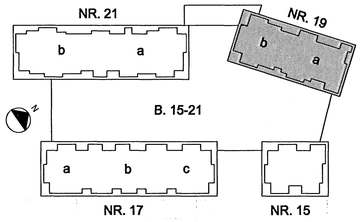

ÍAV

YFIRFARIÐ: ÞÓ
SAMÞYKKT:
KENNITALA: 130457-4438

Conís
Verkfræðiráðgjöf
Kennitala: 600105-1400
Lynghálsi 4,
110 Reykjavík
Sími: 517-3090
Bréfsími: 517-3091
Netfang: conis@conis.is
Veffang: www.conis.is

TEIKN. NR: B(19)_354
BR:

019-KÚLUPLÖTUR_SVALIR_STIGAR_B(19)_354