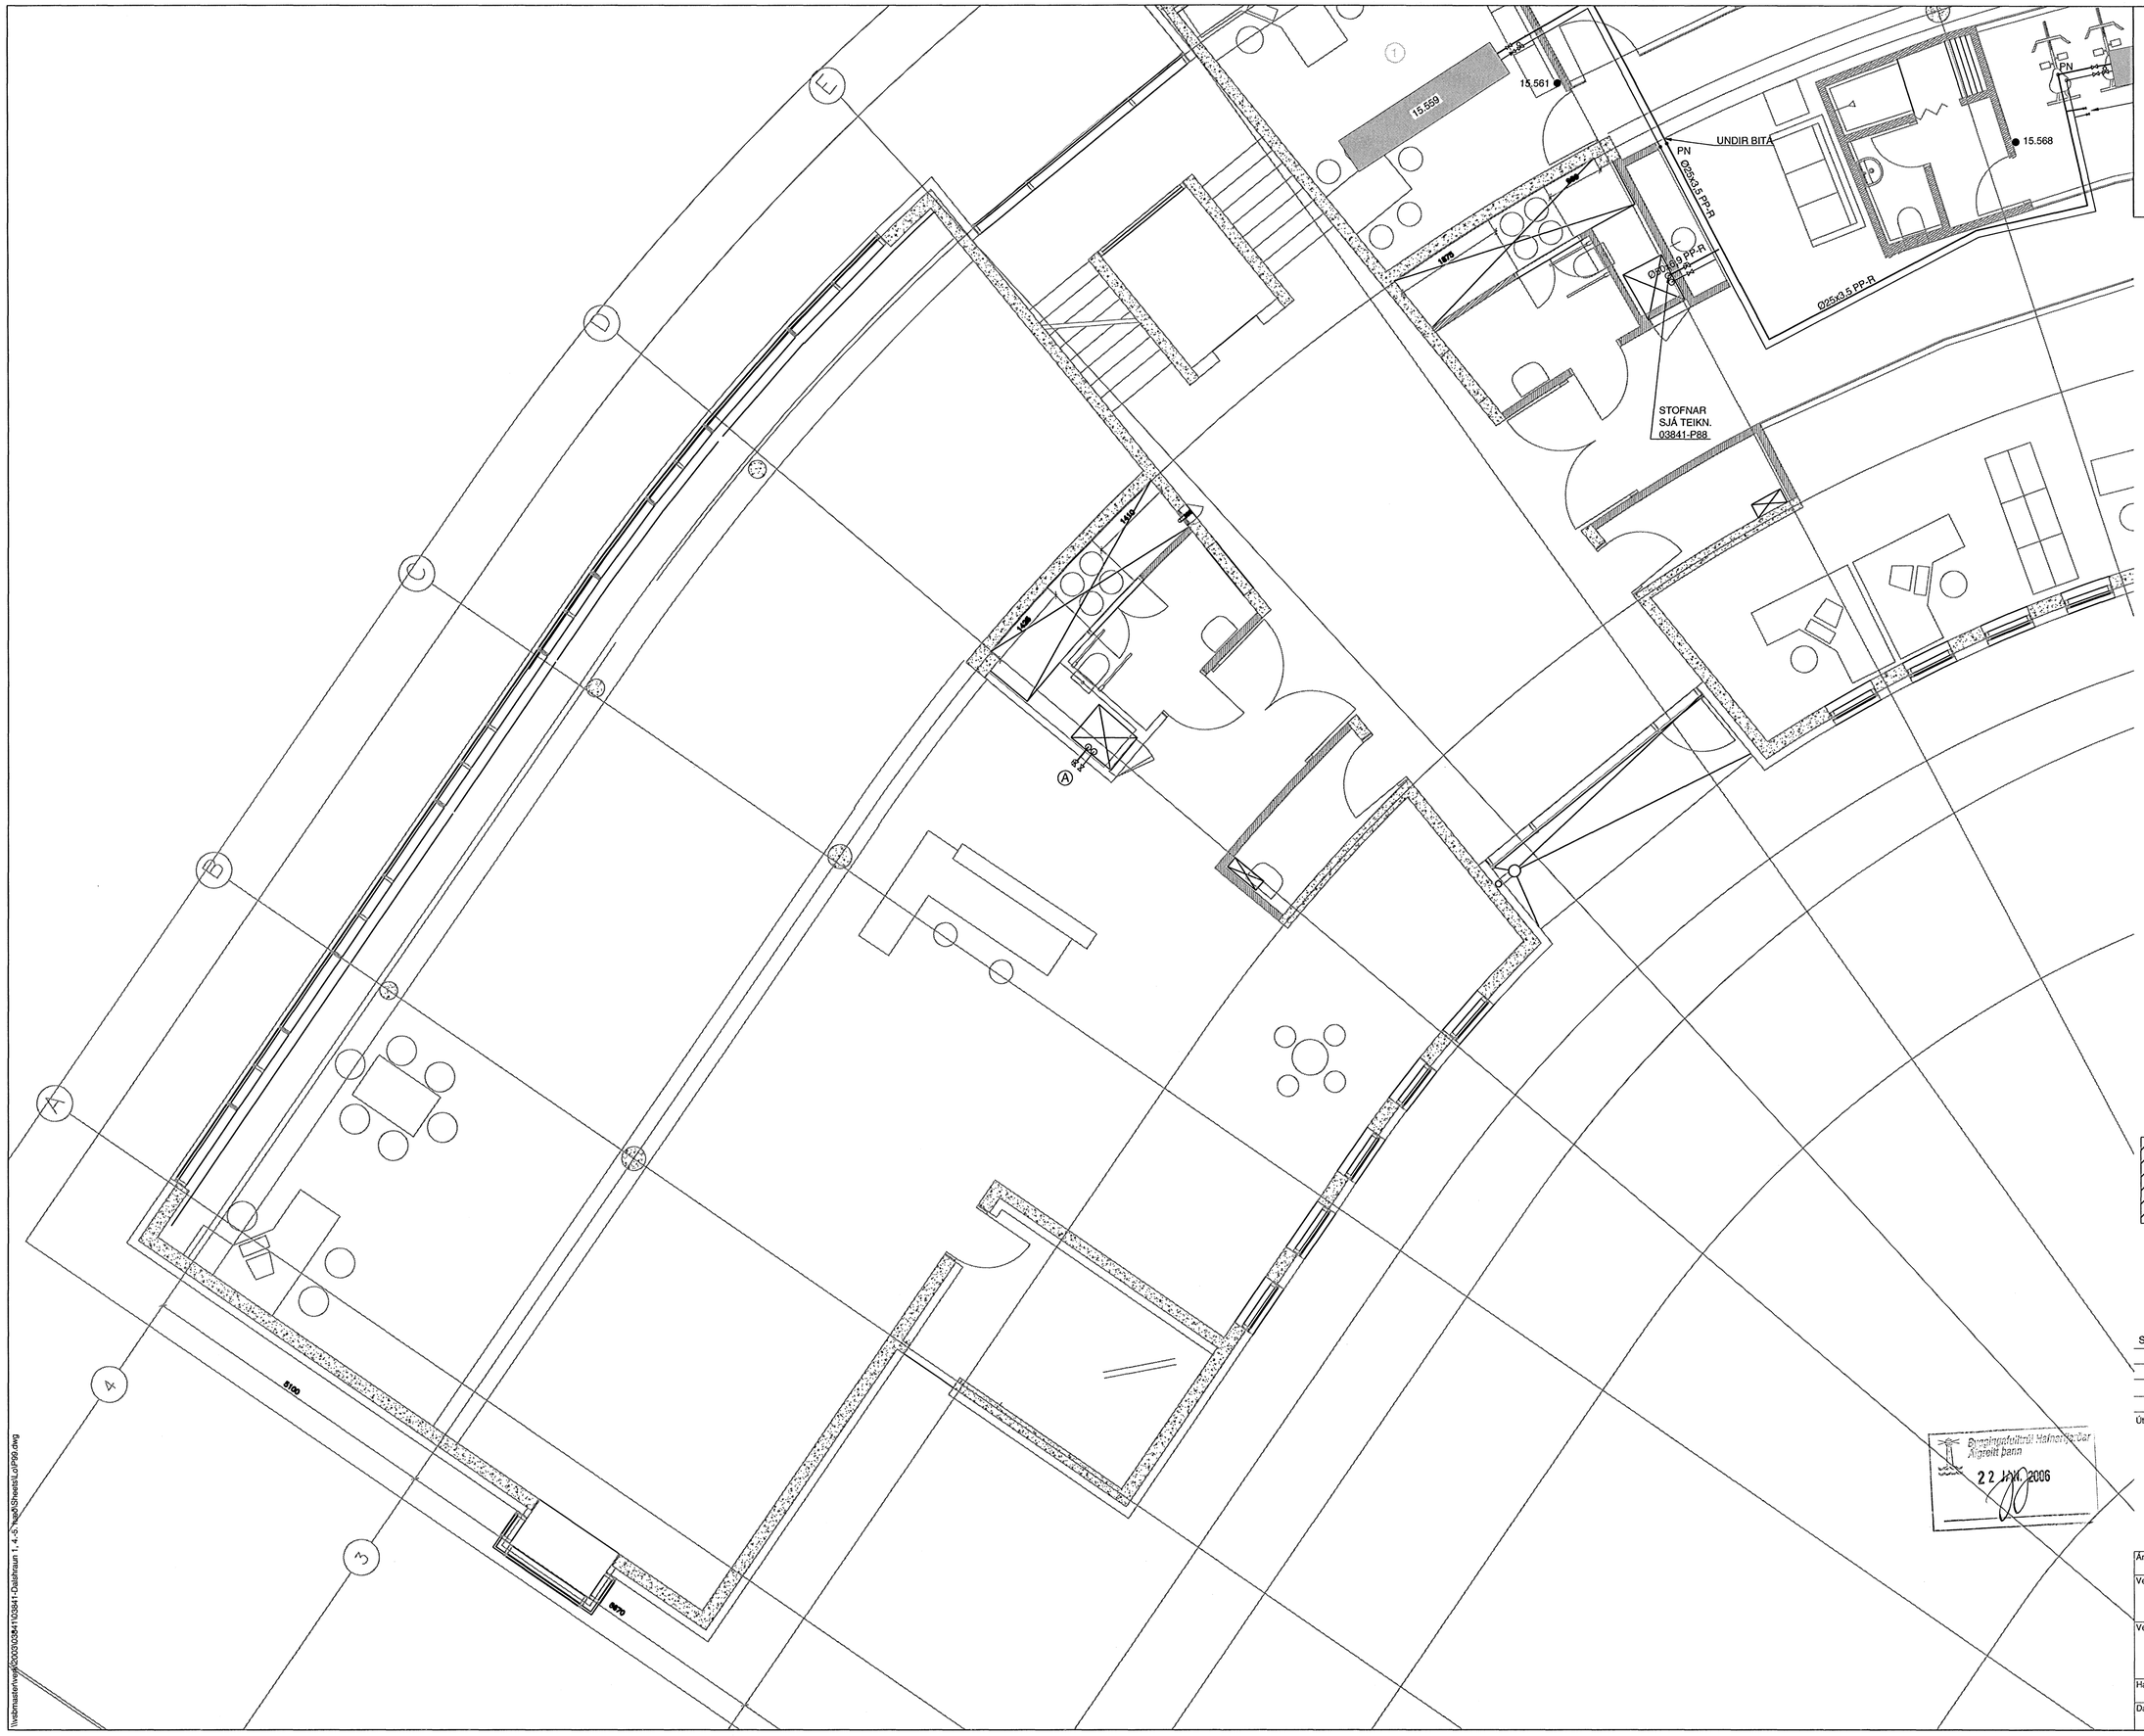

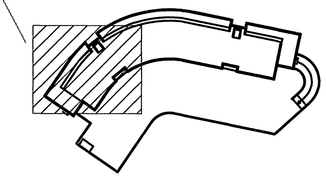

SKÝRINGAR SJÁ TEIKNINGU 03841-P00

Útg. Dags. Skýring Hannað/Yfirfarið

Byggingafulltrúi Hafnarfjörðar
Afgreitt þann
22 JAN. 2006

VSB

VERKFRÆÐISTOFA

BÆJARHRAUN 20 · 220 HAFNARFJÖRÐUR · KENNIT. 710796-2899
vsb@vsb.is · Sími 585 8600 · Fax 585 8610 · www.vsb.is

Áritun sérhönnuðar
Sveinn Áki Sverrisson kt.230855-5609

Verkheiti
DALSHRAUN 1
HAFNARFIRÐI

Verkhluti
KÆLILAGNIR
GRUNNMYND 3. HÆÐAR

Hannað	Teiknað	Yfirfarið	Kvarði	Síða
ÞJK	ÞJK	SÁS	1:50 / A1	-
Dags.		Verkefni	Teikning	Útgáfa
15.11.2005		03841	P105	-

\\vsbmaster\verk\2003\03841\03841-Dalshraun 1, 4.-5. hæð\Sheets\Lo\P99.dwg