
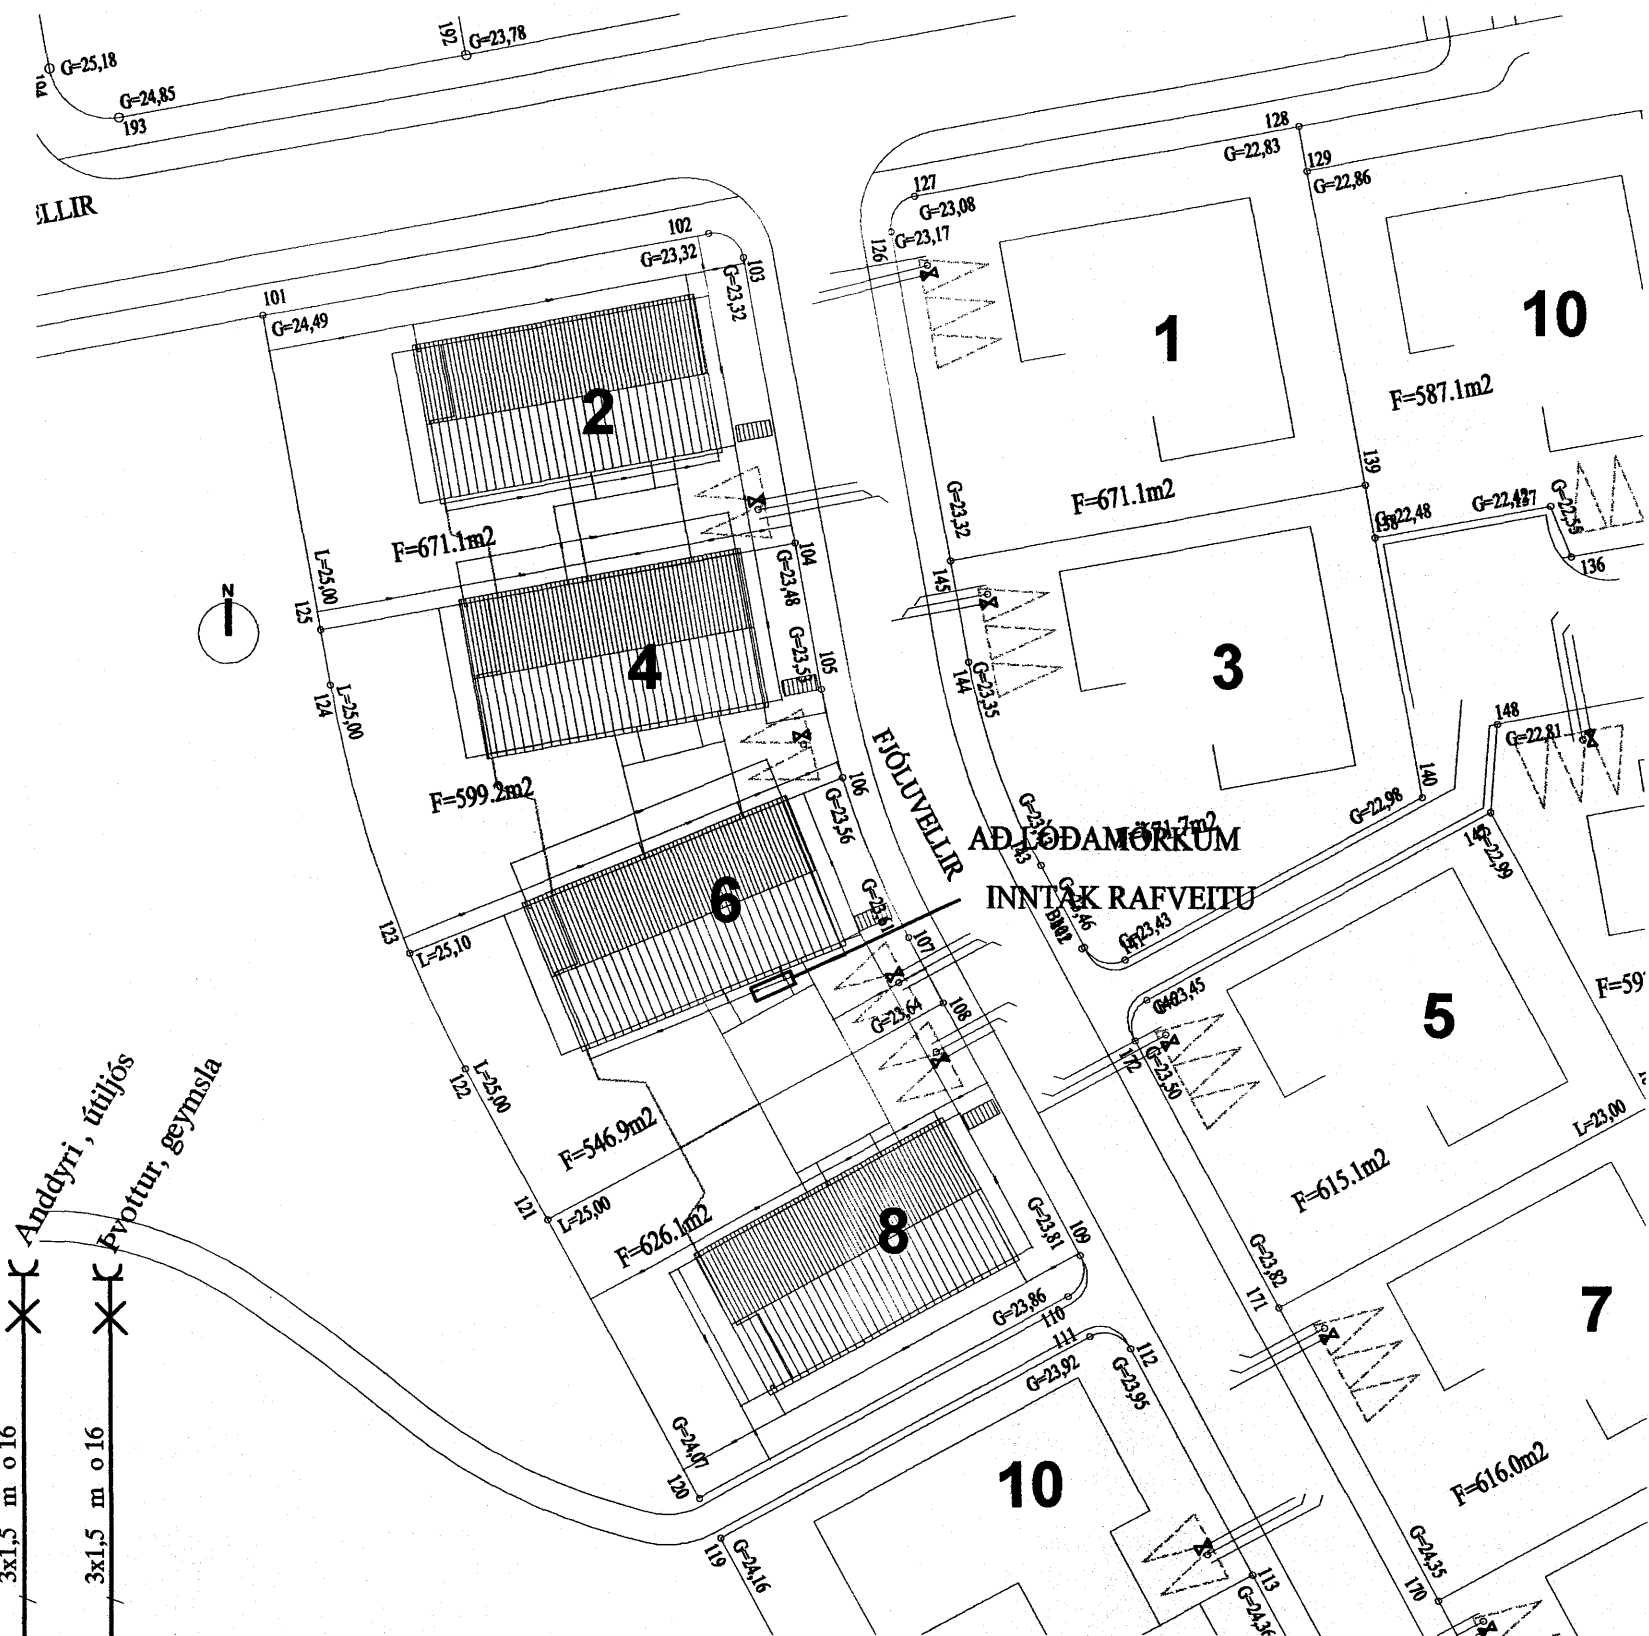


SNIÐ Í INNTAK M. 1:100

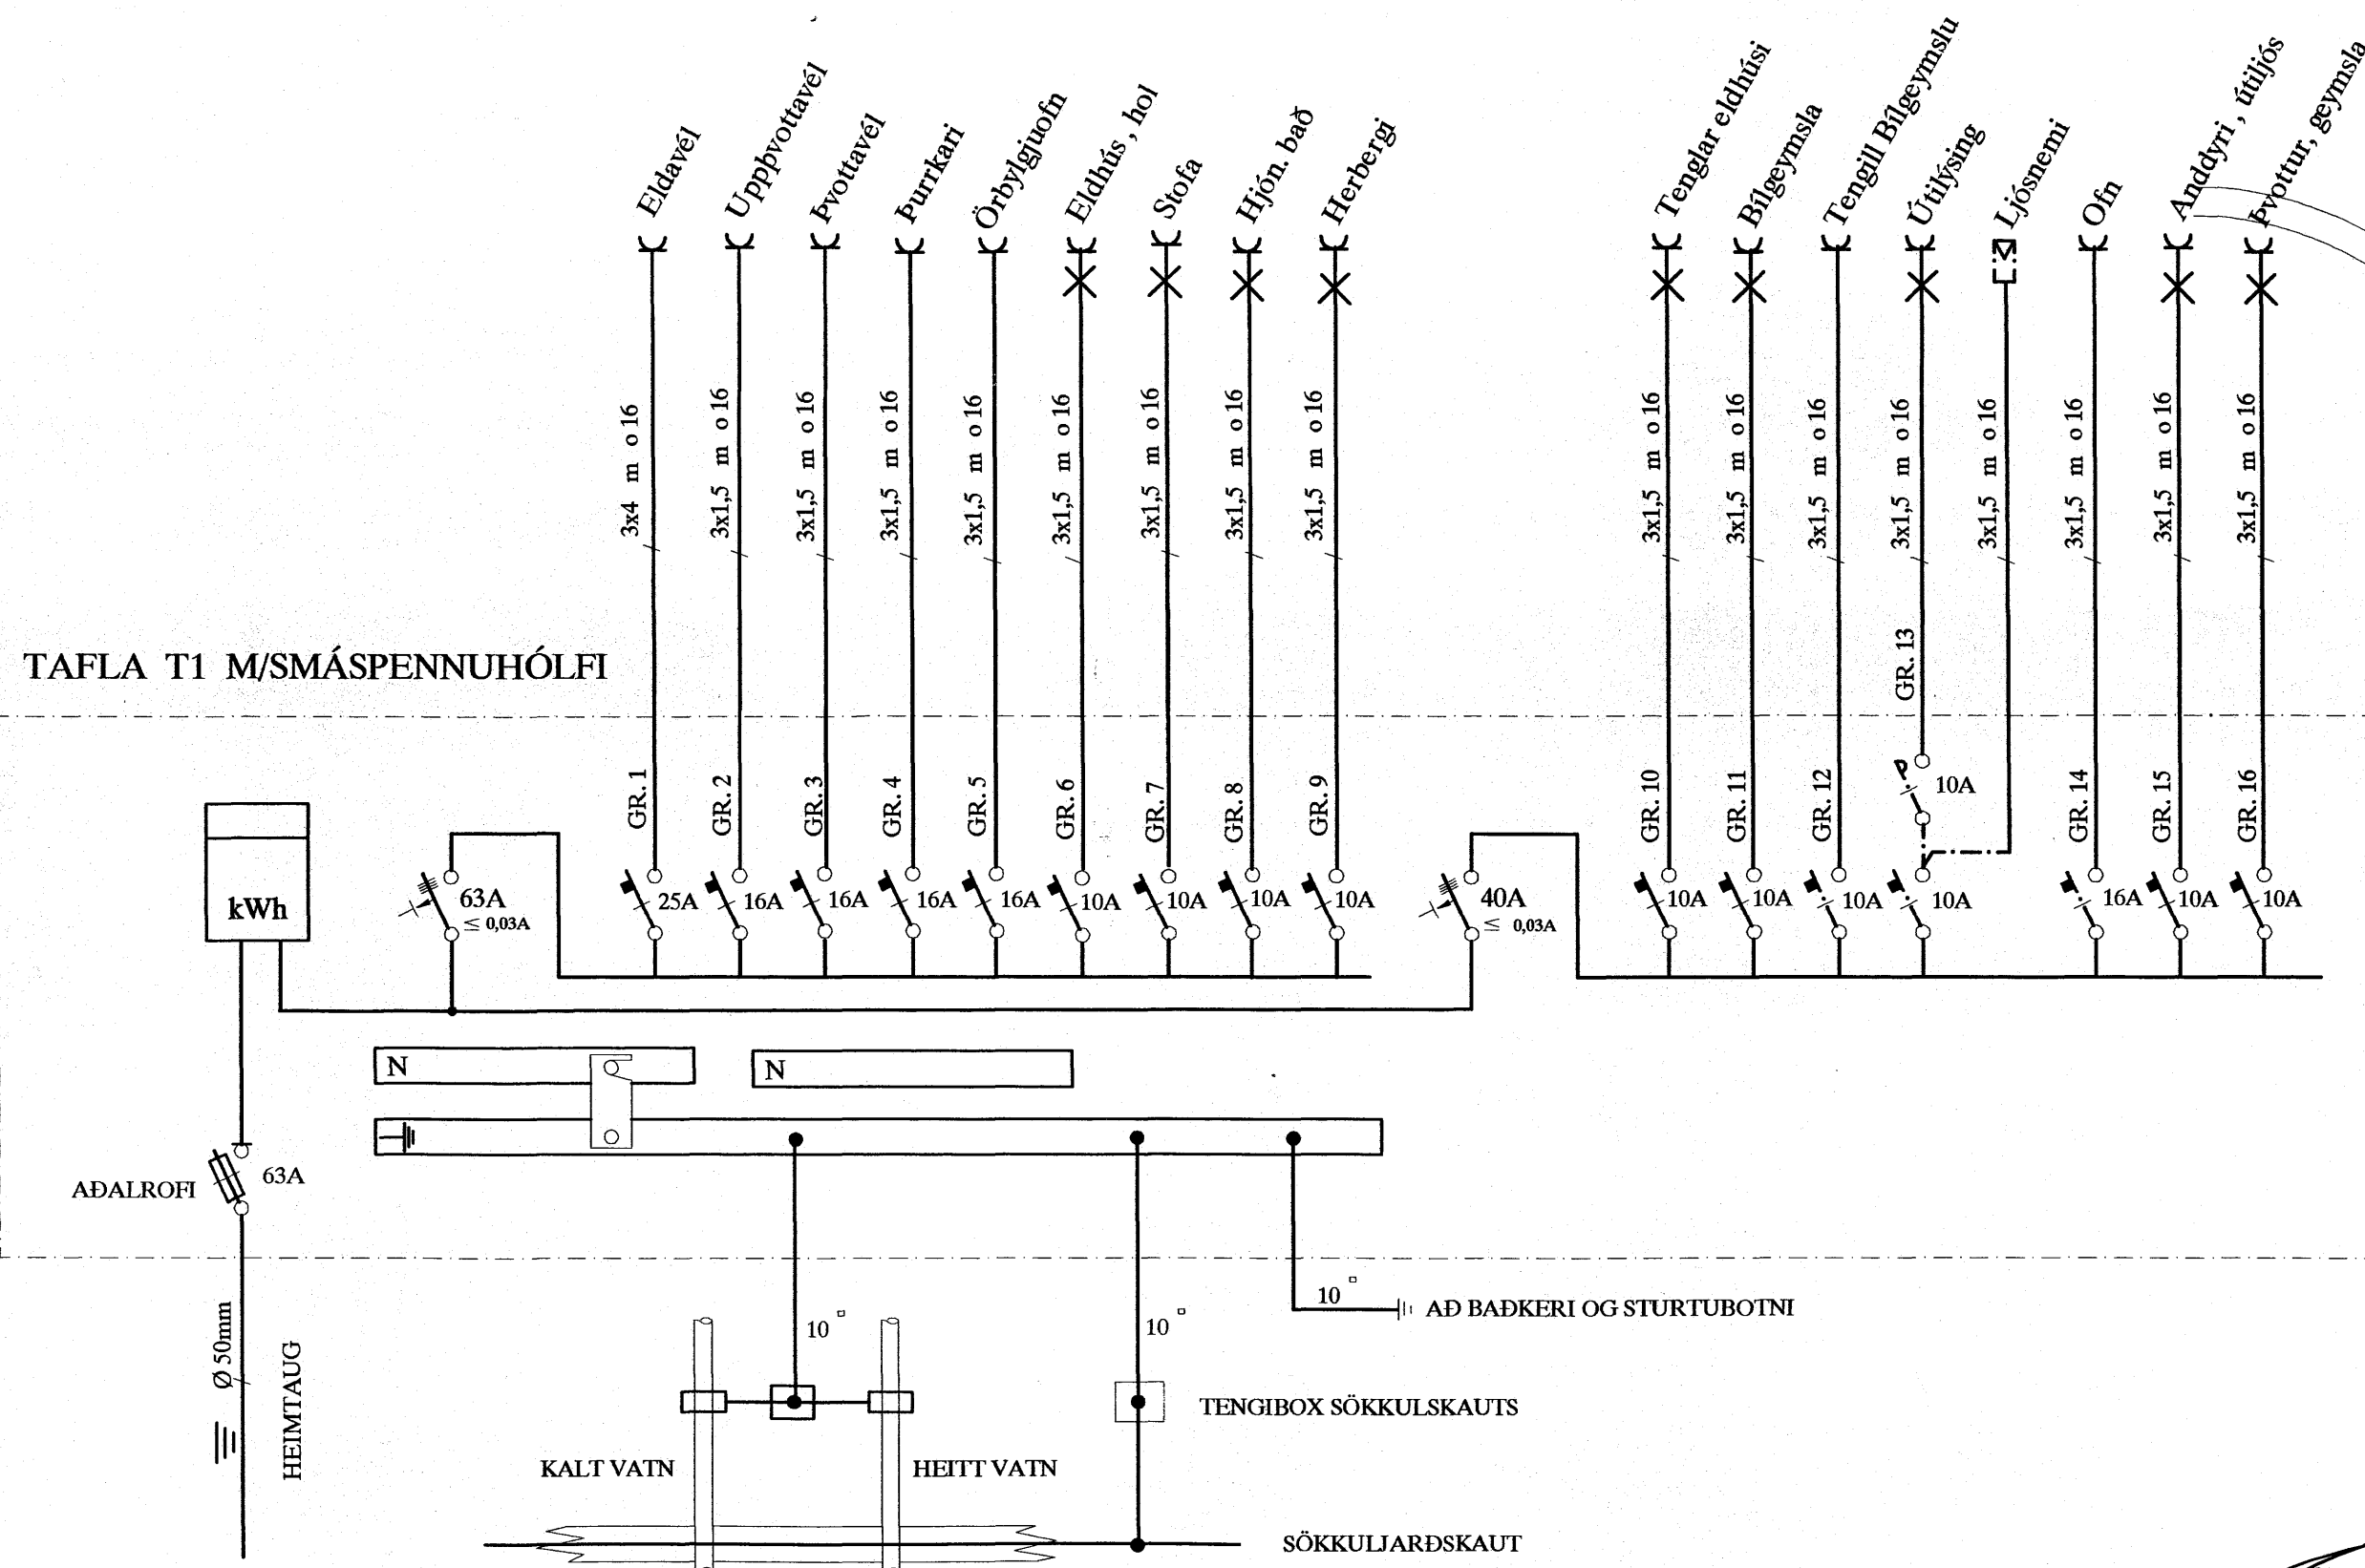

AFSTÖÐUMYND M. 1:500

Byggingafultrúi Hafnarfirðar
Afareitt bann
03. JAN. 2006

SKÝRINGAR

LAGNIR ERU HULDAR 20mm PLASTPÍPUR OG TAUGAR 3x1,5°.
HÆÐ Á ROFUM SÉ 105 sm.
TENGLAR VIÐ ROFA SÉU Í SÖMU HÆÐ OG ROFAR.
HÆÐ Á TENGLUM SÉ 20sm.
HÆÐ Á VEGGLJÓSUM YFIR VÖSKUM SÉ 210sm.
MÁLSTRAUMUR ROFA SÉ 10A, EN TENGLA 16A.

NEMA ANNARS SÉ GETIÐ

L = SJÓNVARP, F = BÆJARSÍMI, T = HITANEMAR F. GÓLFHITA H=160sm
H = HÁTALARADÓSIR H=20sm, DS = DYRASÍMI H=130sm

- [R] REYKSKYNJARI jóniskur
- [R] REYKSKYNJARI optiskur
- HREYFISKYNJARI ÞJÓFAVARNARKERFIS H=V/LOFT

| | | | | | | |
|------|----------|----------------------------------|--------|--------|--------------------|-------------|
| A | 05-12-27 | HEIMTAUGAR- OG FULLNADARTEIKNING | B.P.T. | T.S. | <i>[Signature]</i> | 220146-2439 |
| ÚTG. | DAGS | | TEIKN. | HANNAÐ | SAMÞYKKT | KENNTALA |

FJÓLUVELLIR 6 HAFNARFIRÐI
AFSTAÐA, SNIÐ, EINLÍNUMYND

TERA S/F
EDMUND BELLERSEN
TRAUUR SVENSSON

RAFMAGNSVERKFRÆÐISTOFA
RAFMAGNSSTÆNFR.
RAFMAGNSSENTR.

| | |
|--------------|---------------|
| MEV. | 1:100 - 1:500 |
| TEIKN.NR. | 1 |
| SÍÐASTA TNR. | |
| TNR. | 1 AF 2 |
| ÚTG. | A |