
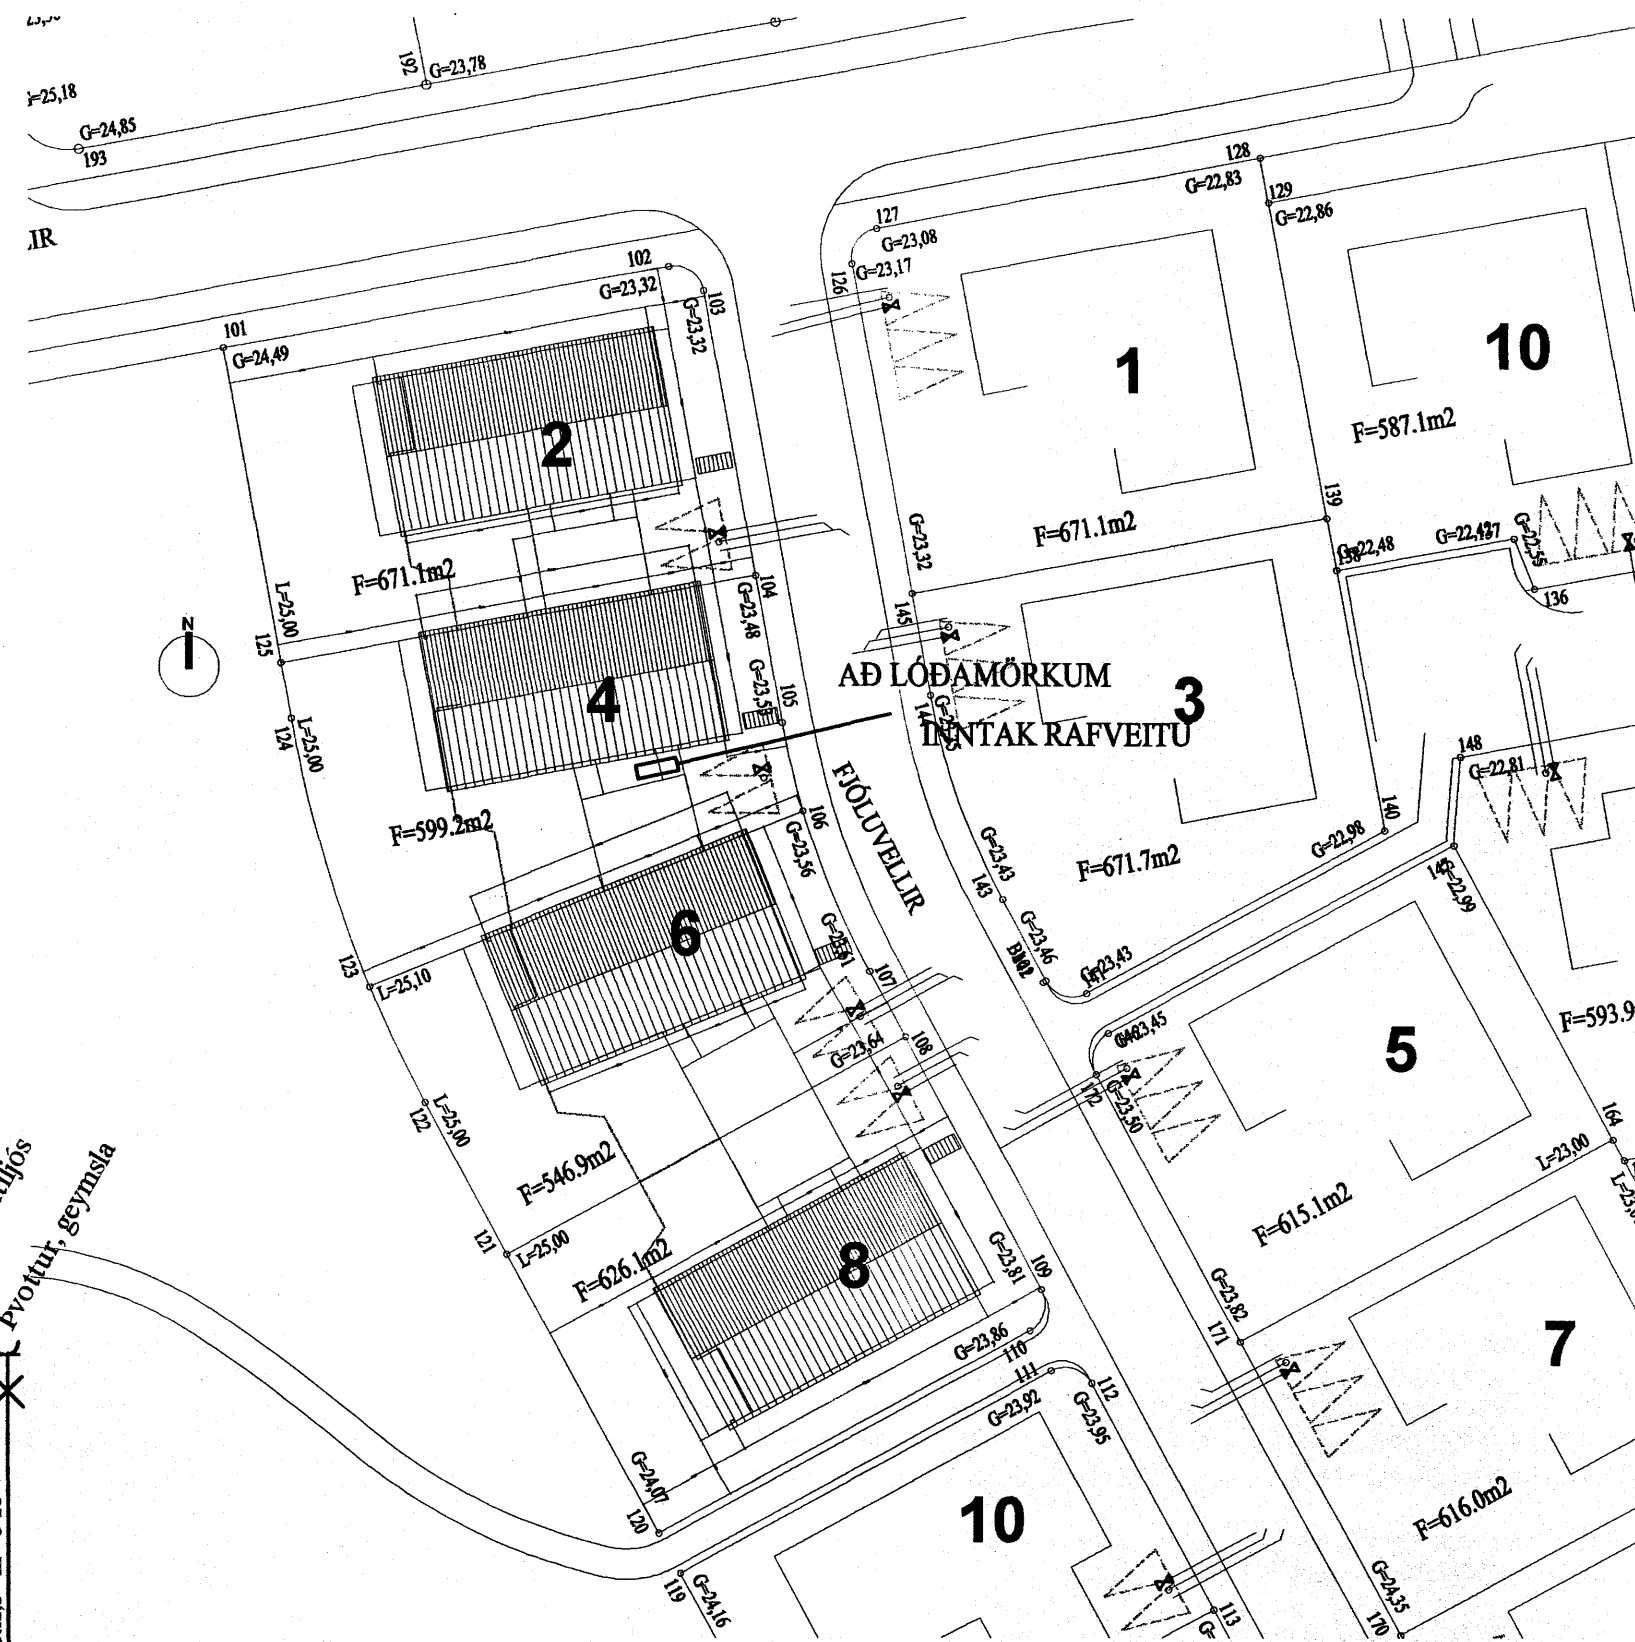


SNIÐ Í INNTAK M. 1:100

TAFLA T1 M/SMÁSPENNUHÓLFI

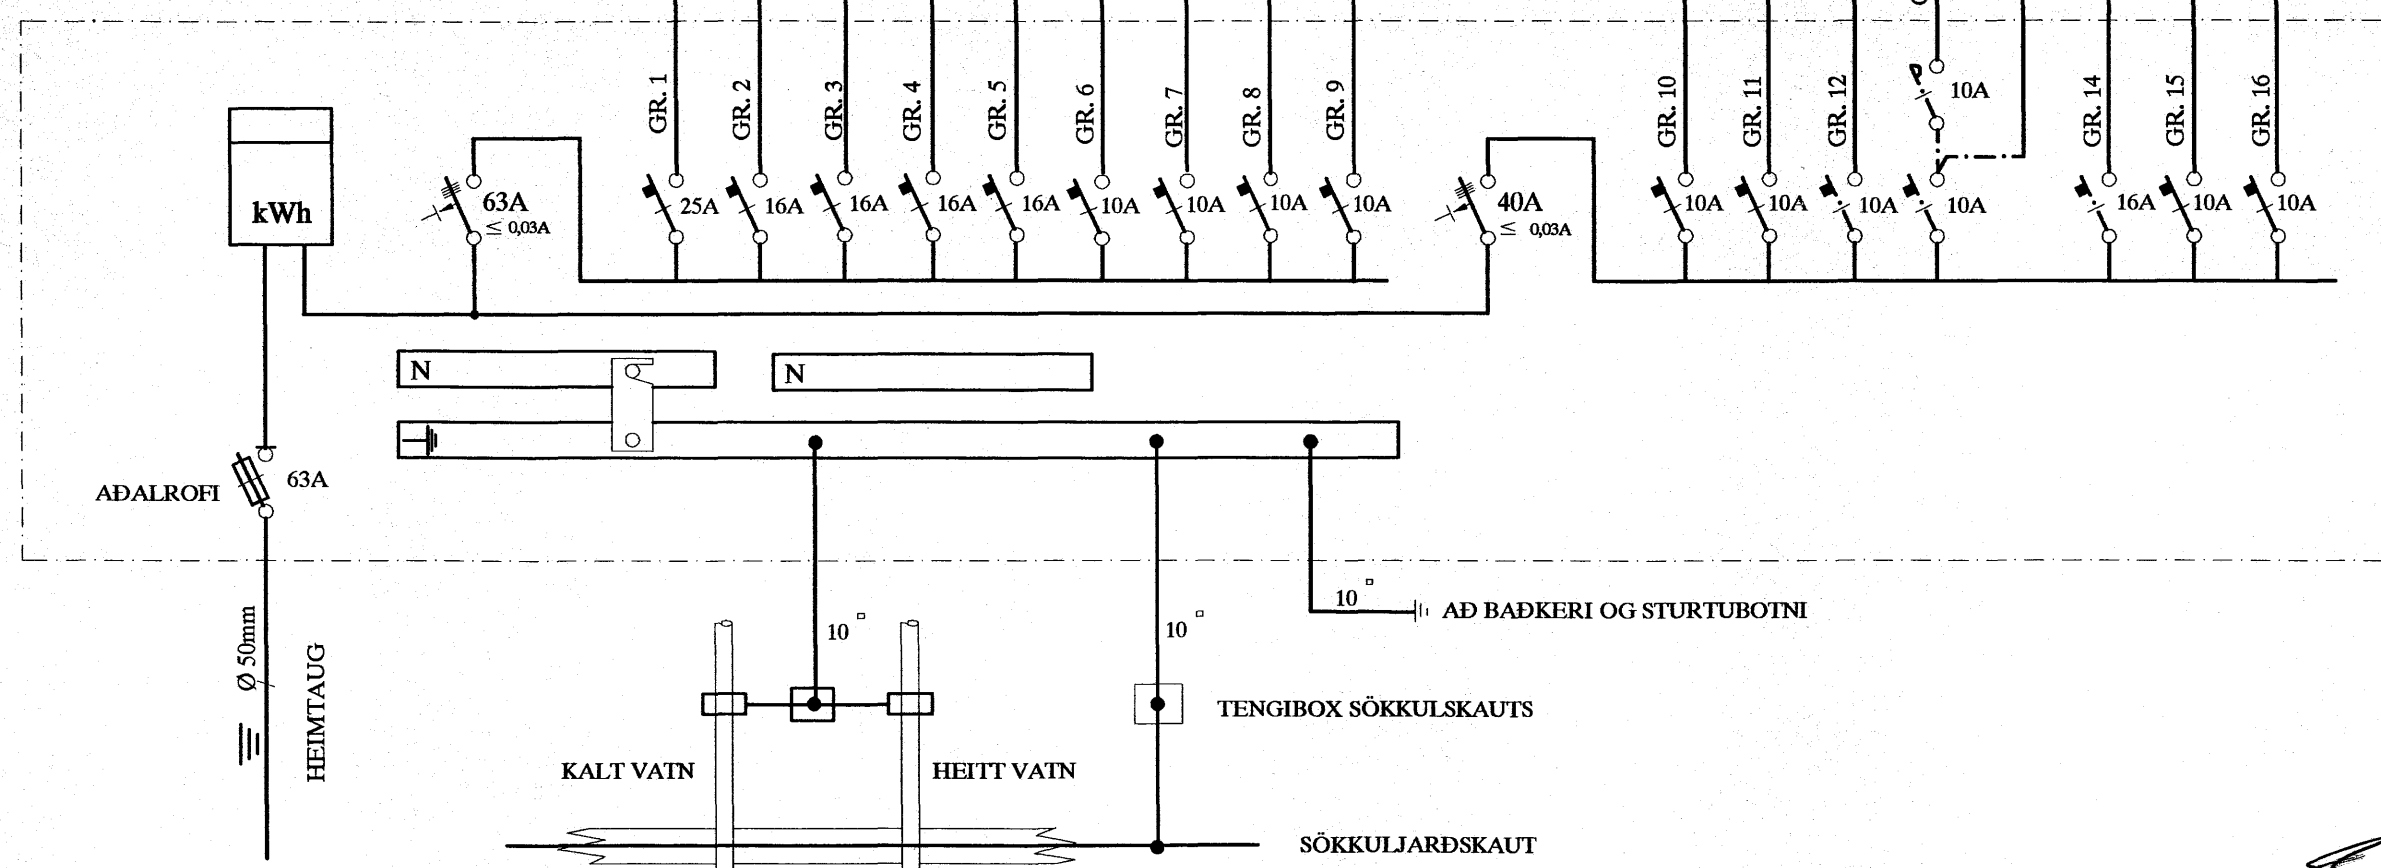

AFSTÖÐUMYND M. 1:500

Byggingafultrúi Hafnarfirðar
Afgreitt þann
03 JAN. 2006

SKÝRINGAR

LAGNIR ERU HULDAR 20mm PLASTPÍPUR OG TAUGAR 3x1,5°.
HÆÐ Á ROFUM SÉ 105 sm.
TENGLAR VIÐ ROFA SÉU Í SÓMU HÆÐ OG ROFAR.
HÆÐ Á TENGLUM SÉ 20sm.
HÆÐ Á VEGGLJÓSUM YFIR VÖSKUM SÉ 210sm.
MÁLSTRAUMUR ROFA SÉ 10A, EN TENGLA 16A.

L = SJÓNVARP, F = BÆJARSÍMI, T = HITANEMAR F. GÓLFHITA H=160sm
H = HÁTALARADÓSIR H=20sm, DS = DYRASÍMI H=130sm

- R REYKSKYNJARI jóniskur
- R REYKSKYNJARI optiskur
- HREYFISKYNJARI ÞJÓFA VARNARKERFIS H=V/LOFT

NEMA ANNARS SÉ GETIÐ

A	05-12-27	HEIMTAUGAR- OG FULLNADARTEIKNING	B.P.T.	T.S.	<i>Próuse</i>	220146-2439
ÚTL.	DAGS.		TEHN.	HANNAÐ	SAMPYKKT	KENNTALA

FJÓLUVELLIR 4 HAFNARFIRÐI
AFSTAÐA, SNIÐ, EINLÍNEMYND

TERA S/F
RAFMAGNVERKFRÆÐISTOFA
EDMUND BELLERSEN
TRAUSTRYVENJÓRÐANSSON
RAFMAGNSTÆRNIFR.
RAFMAGNSSNIÐFR.
Sími 5687288
Sími 5687290

MKV.	1:100 - 1:500
TEIKNAR.	1
SÍÐASTA TNR.	
TNR.	1
AF.	2
ÖTL.	A