




Deili G

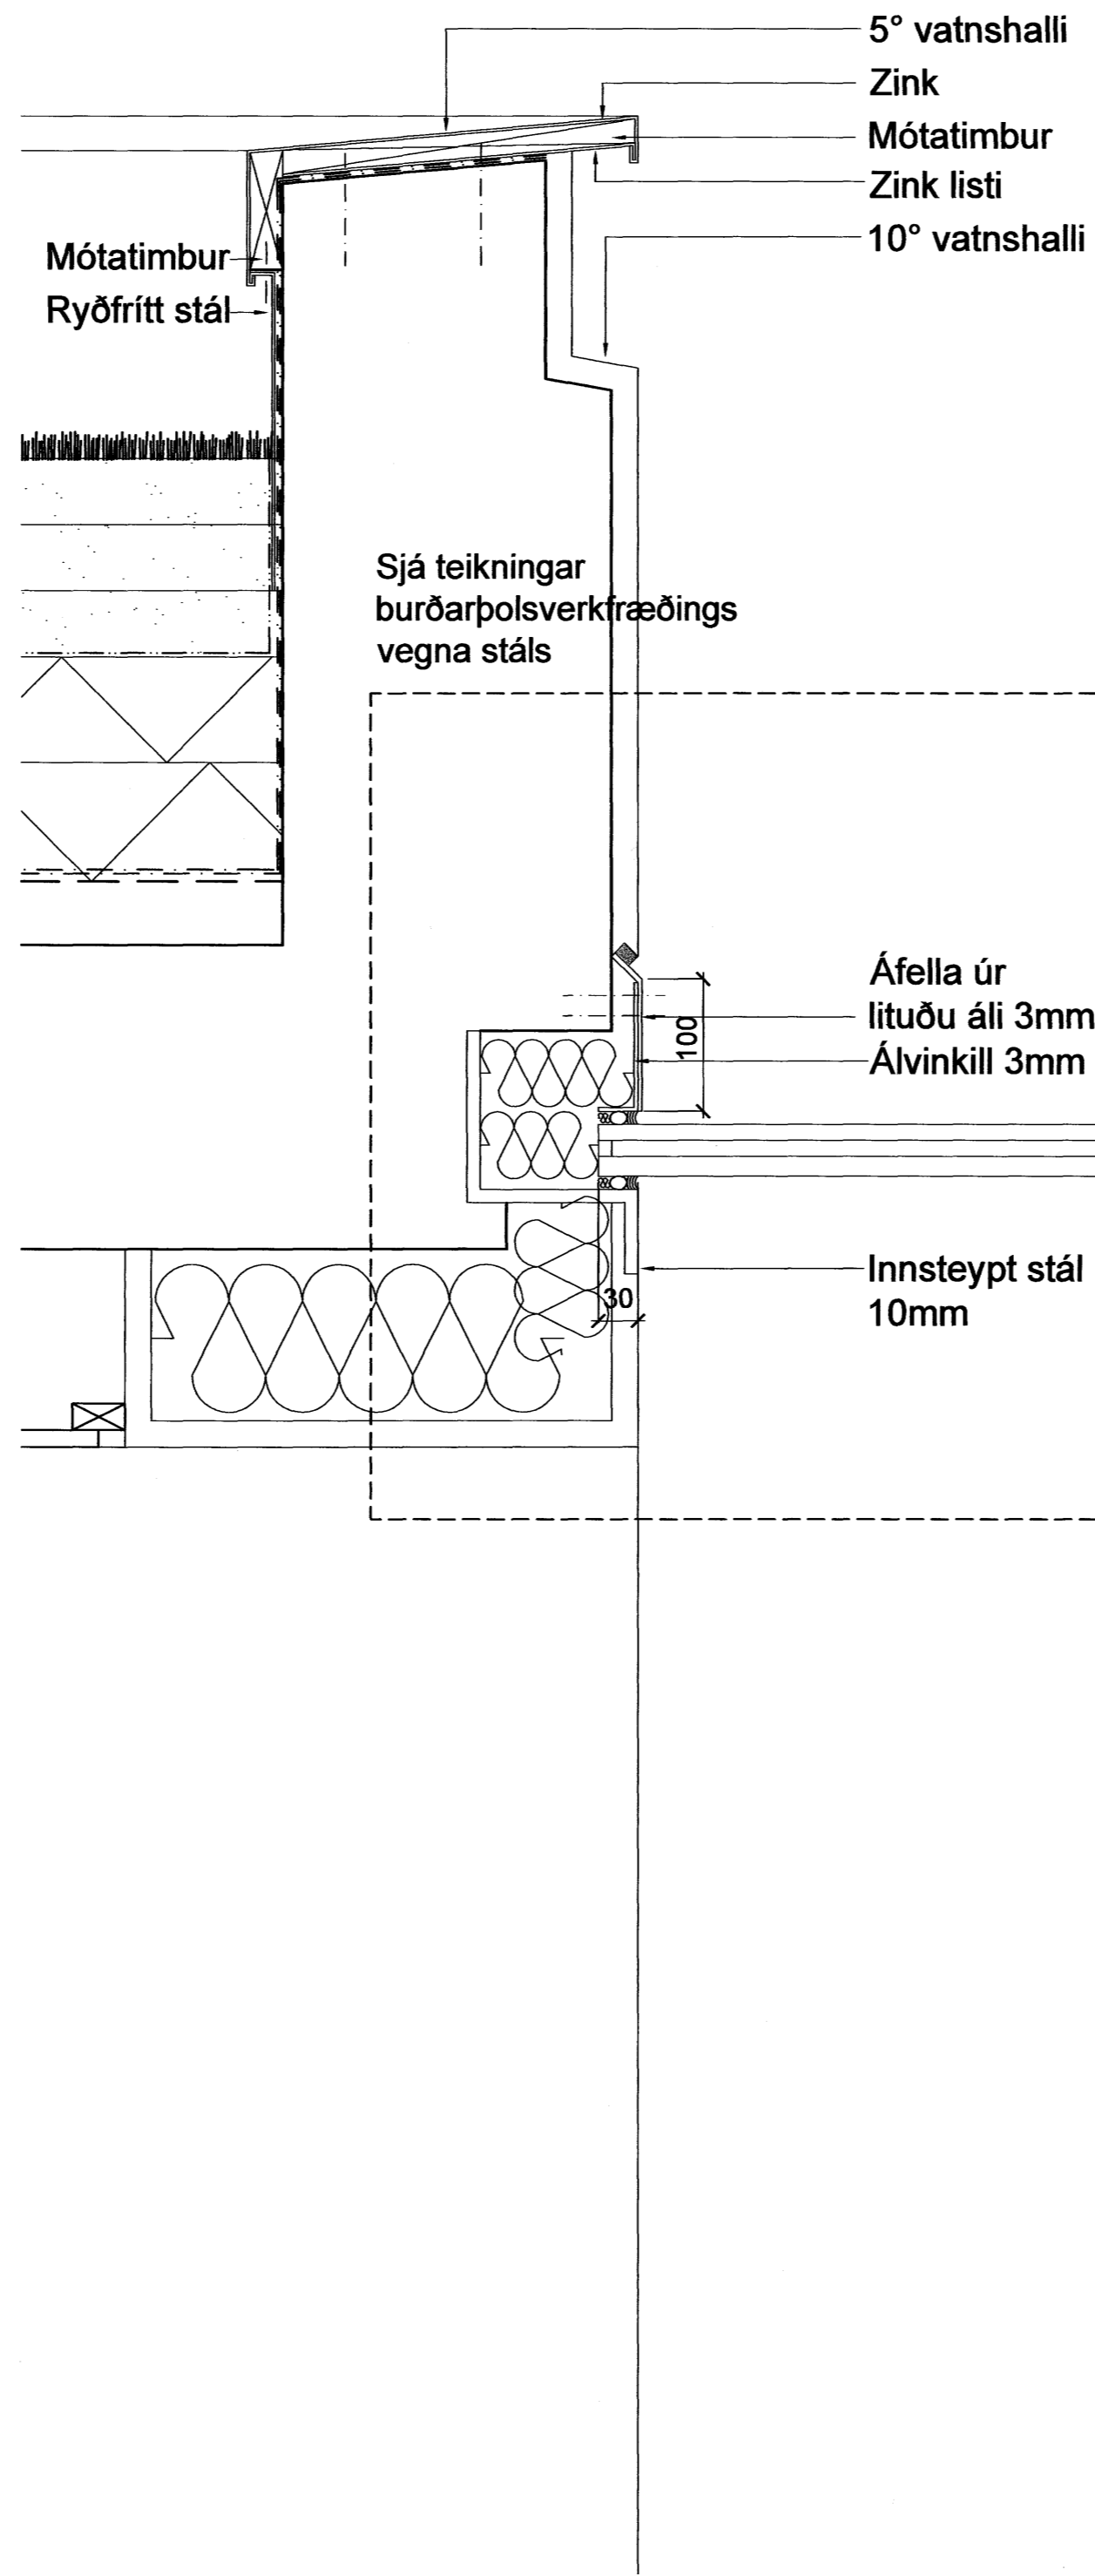

Deili H

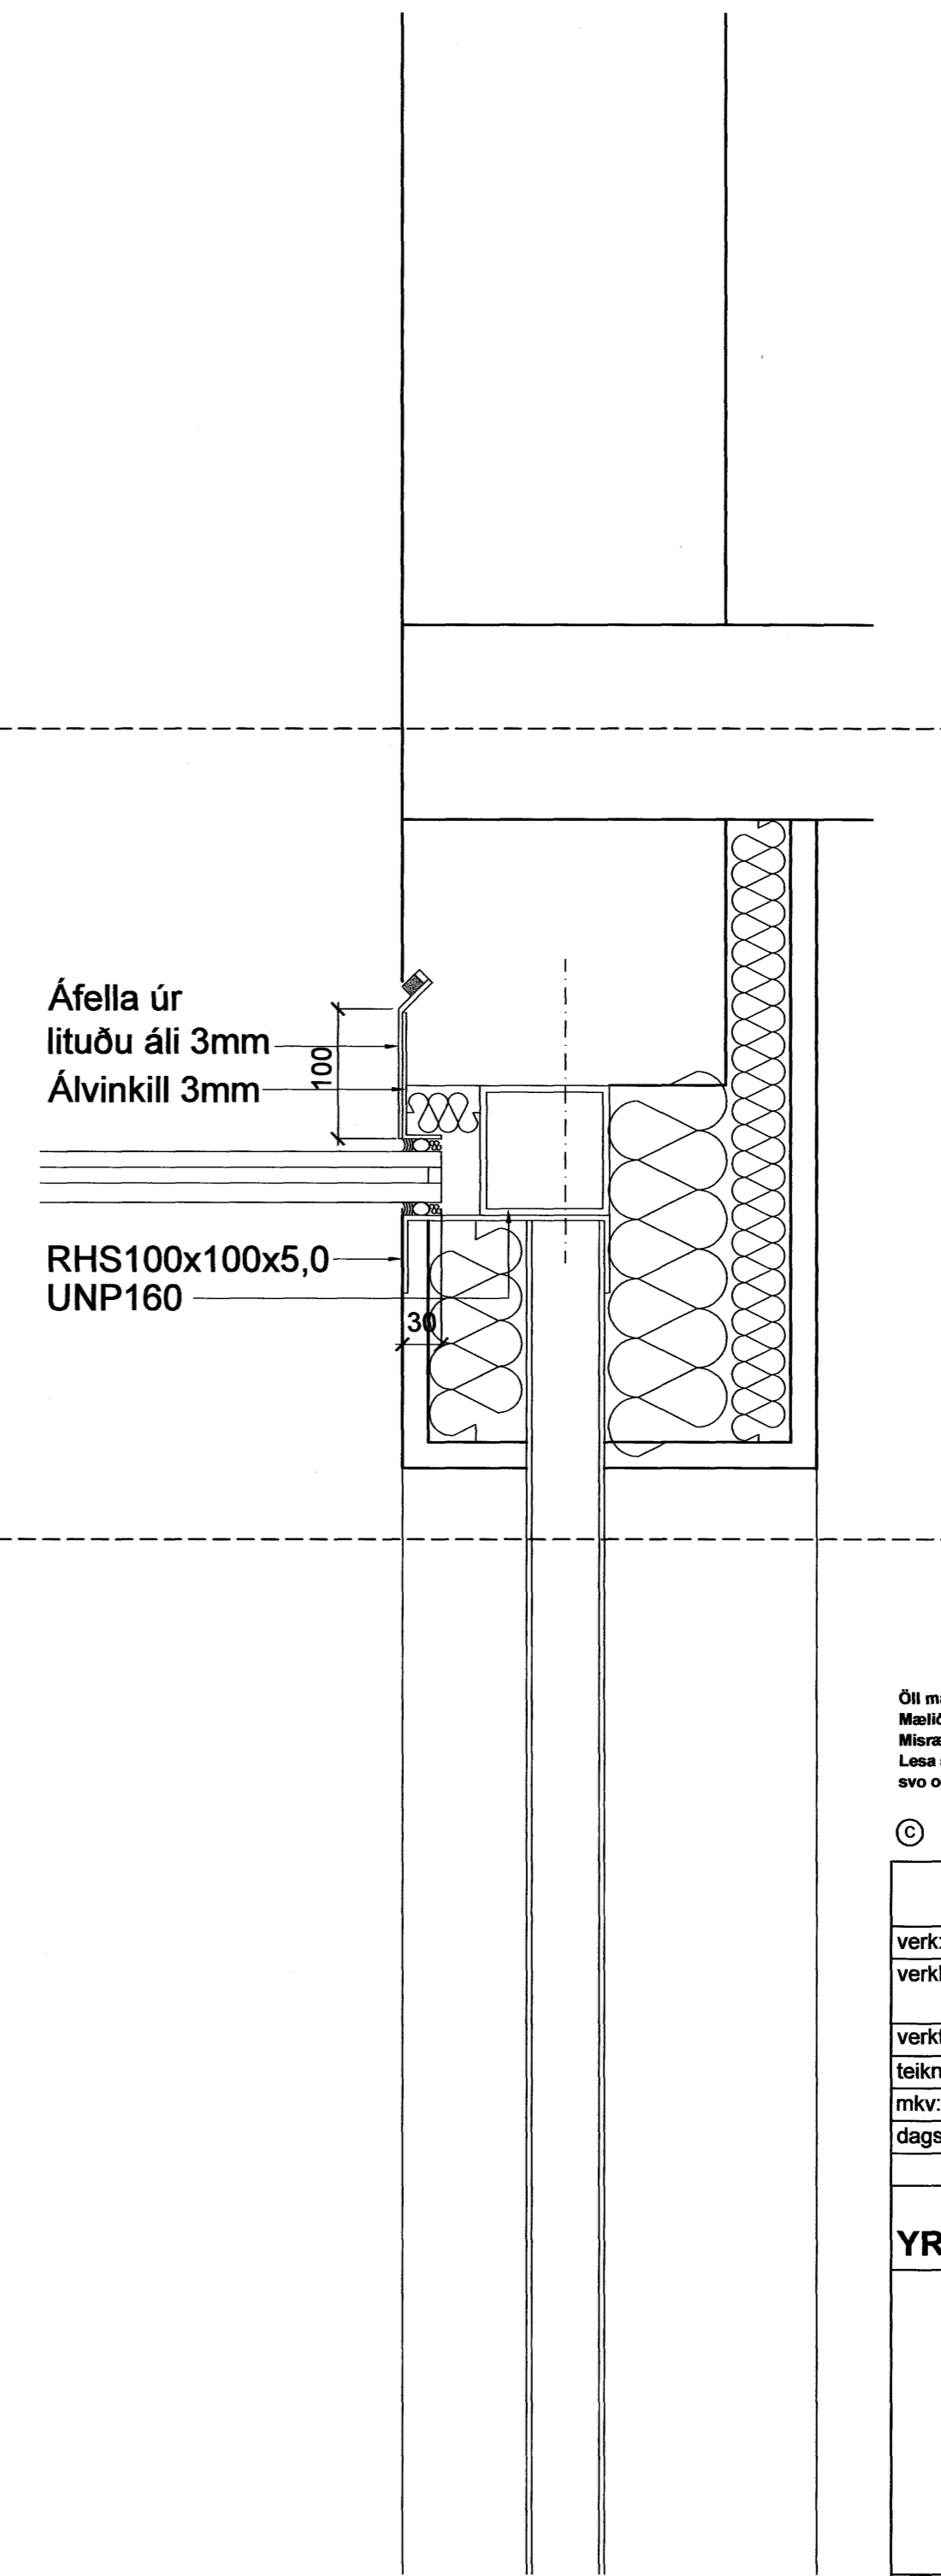

Deili I

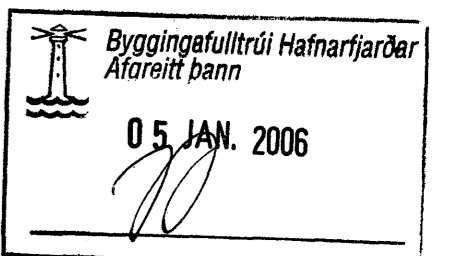

Öll mál í millimetrum, staðfærst áður en framkvæmdir hefjast.
Mælið ekki af teikningum.
Misræmi í teikningum og önnur vafatrúð tilkynnist arkitektum strax.
Lesið skal teikningar með viðeigandi verkýsingum,
svo og teikningum og verkýsingum annarra hönnuða.

© YRKI Arkitektar

verk:	KIRKJUVEGUR 7
verkaupi:	JÓNAS SIGURGEIRSSON OG RÓSA GUÐBJARTSDÓTTIR
verktaki:	
teikning:	DEILI
mkv:	1 : 5
dags:	23.DESEMBER 2005
YRKI	Arkitektar ehf
Hverfisgata 76 101 Reykjavík sími 5526629 fax 5526649 netfang yrki@yrki.is	
 Ásdís H. Agustsdóttir Arkitekt FAI Sólveig Berg Björnsdóttir Arkitekt FAI	
verk nr.	teikning nr. breyting
V83	A52