

Sneiðing F-F

Byggingafultrúi Hafnarfjarðar  
Afgreitt þann  
05 JAN. 2006

Öll mál í millimetrum, skilmerkt áður en framkvæmdir hefjast.  
Mælió ekki af teikningum.  
Misræmi í teikningum og önnur vafaatriði tilkynnist arkitektum strax.  
Lesi skal teikningar með viðeigandi verkýsingum,  
svo og teikningum og verkýsingum annarra hönnuða.

© YRKI Arkitektar


verk:	KIRKJUVEGUR 7
verkkaupi:	JÓNAS SIGURGEIRSSON OG RÓSA GUÐBJARTSDÓTTIR
verktaki:	
teikning:	SNEIÐINGAR
mkv:	1 : 50
dags:	23.DESEMBER 2005

**YRKI Arkitektar ehf**

Hverfisgata 76  
101 Reykjavík  
sími 5526629  
fax 5526649  
netfang yrki@yrki.is

Asdís H. Agústs dóttir Arkitekt FAÍ  
Solveig Berg Þjornsdóttir Arkitekt FAÍ

verk nr.	teikning nr.	breyting
<b>V83</b>	<b>A21</b>	

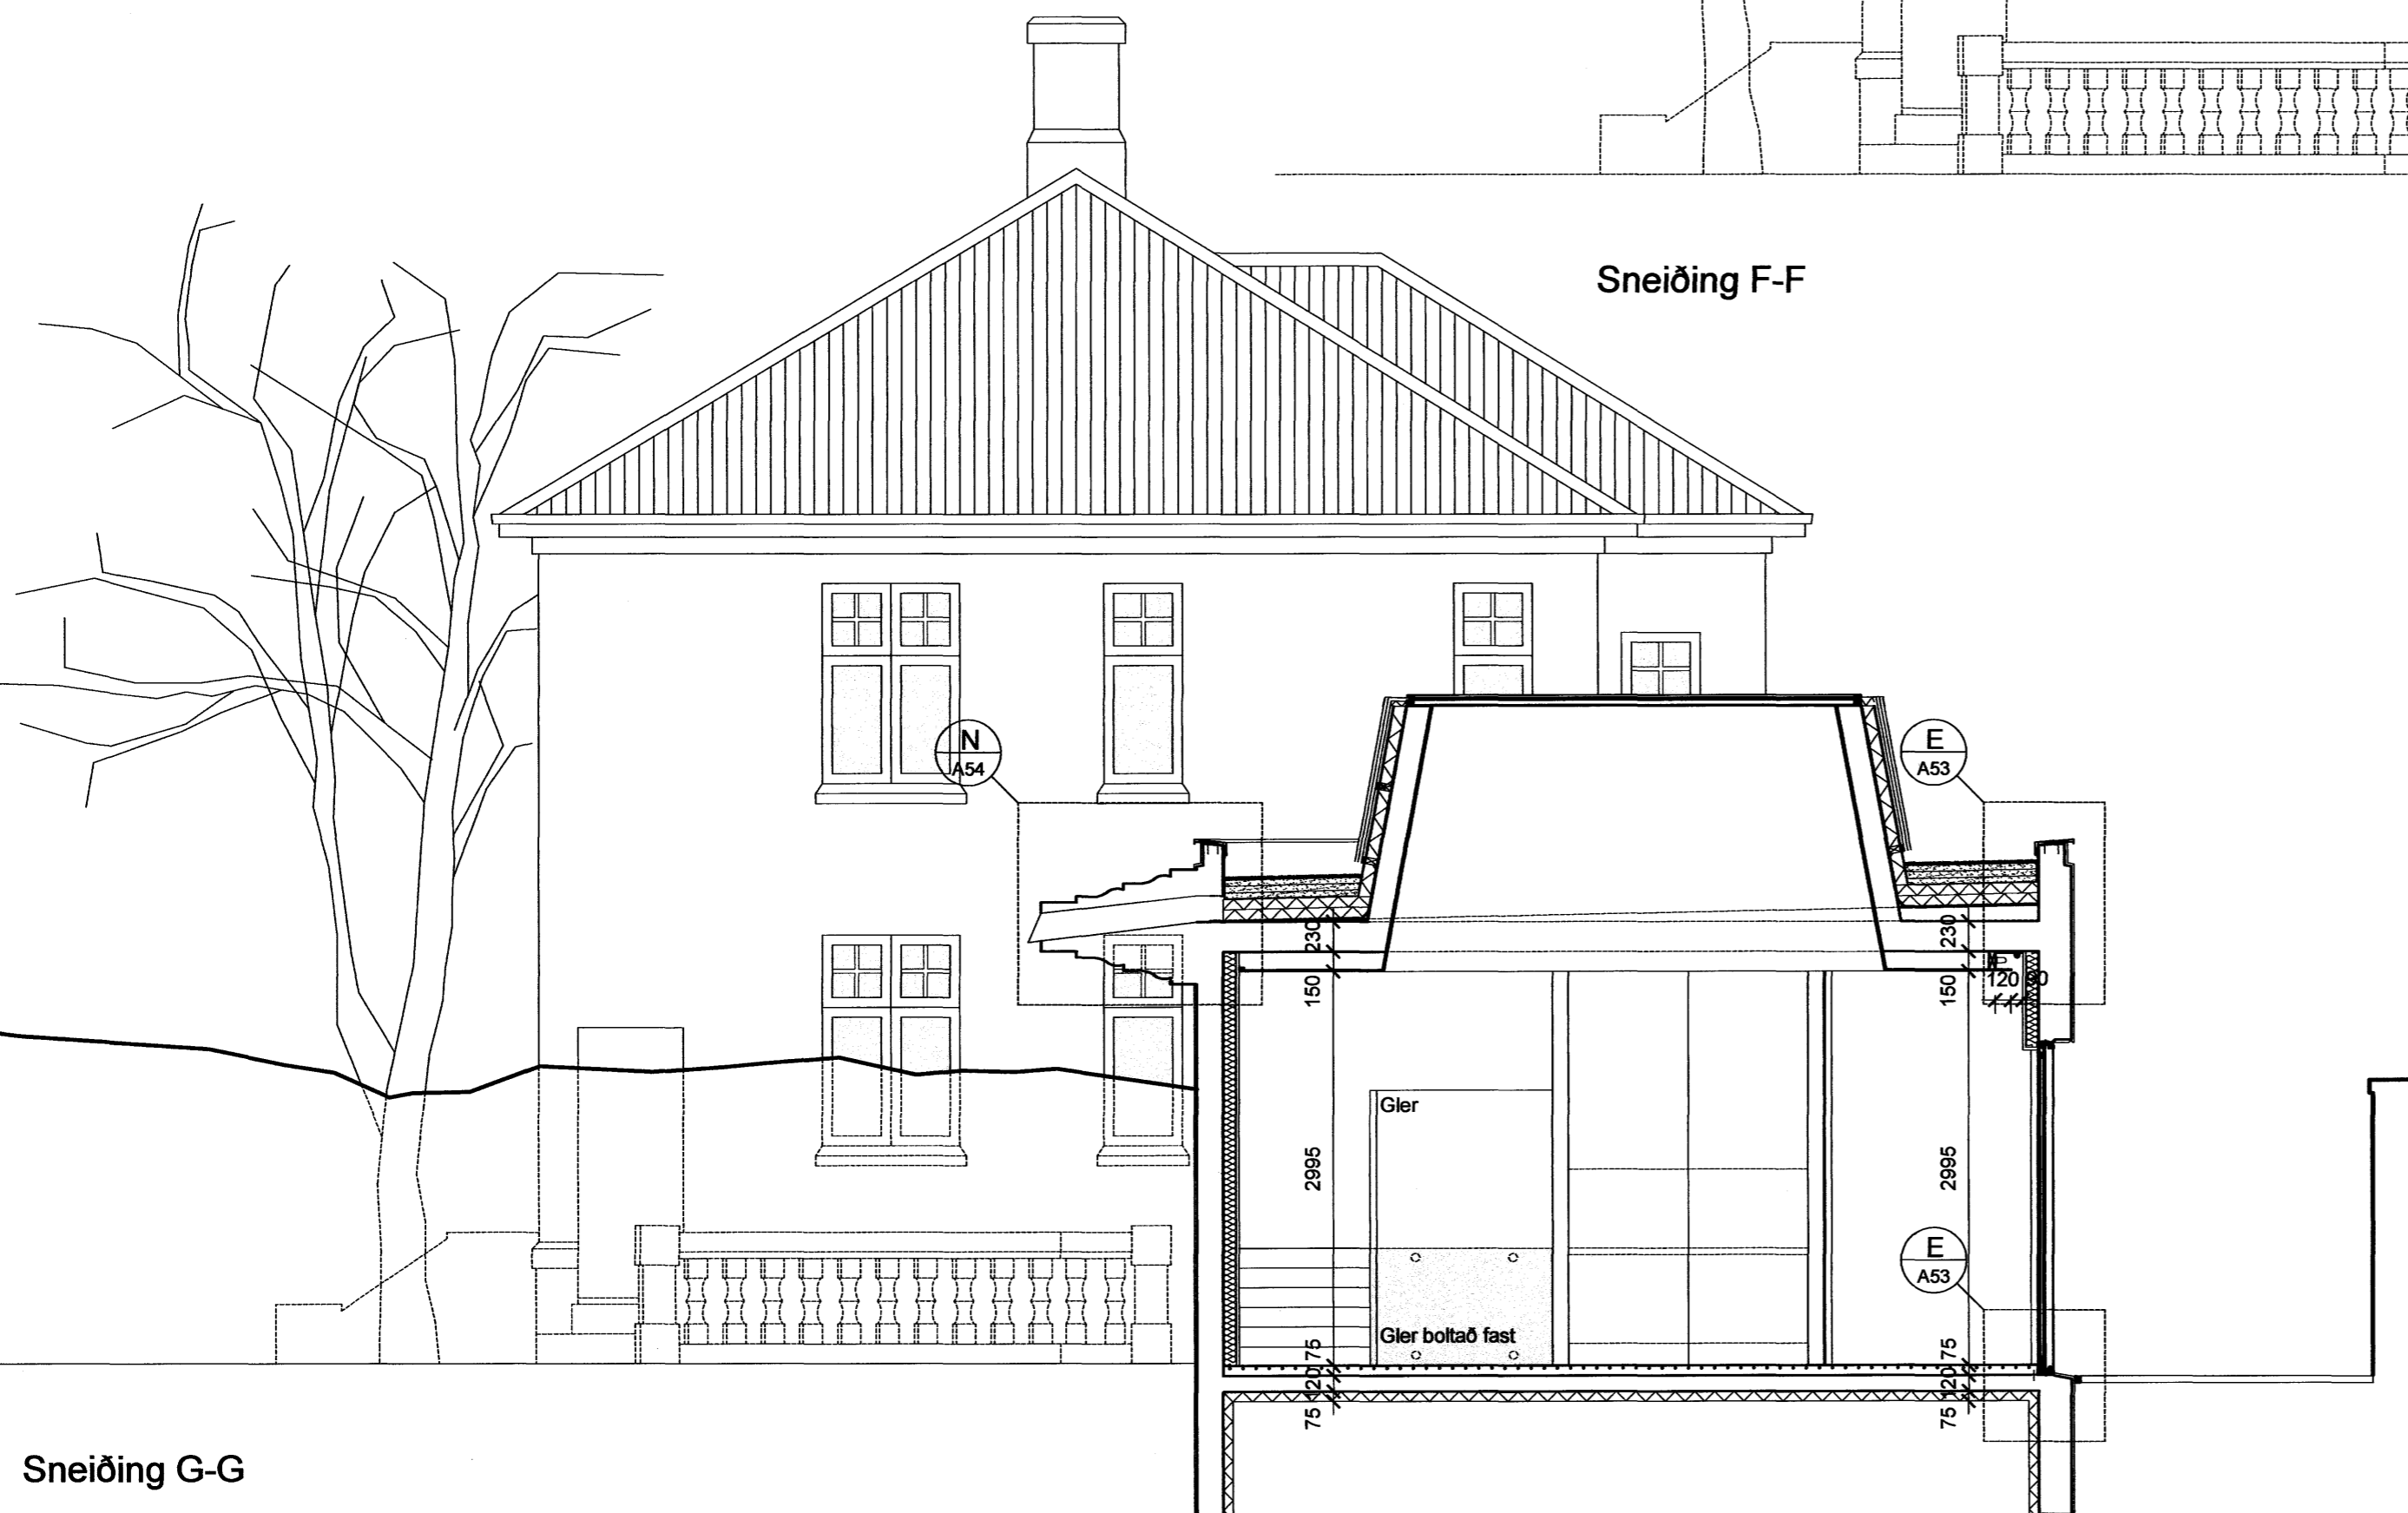

Sneiðing G-G