




Austur útlit í mkv. 1:100

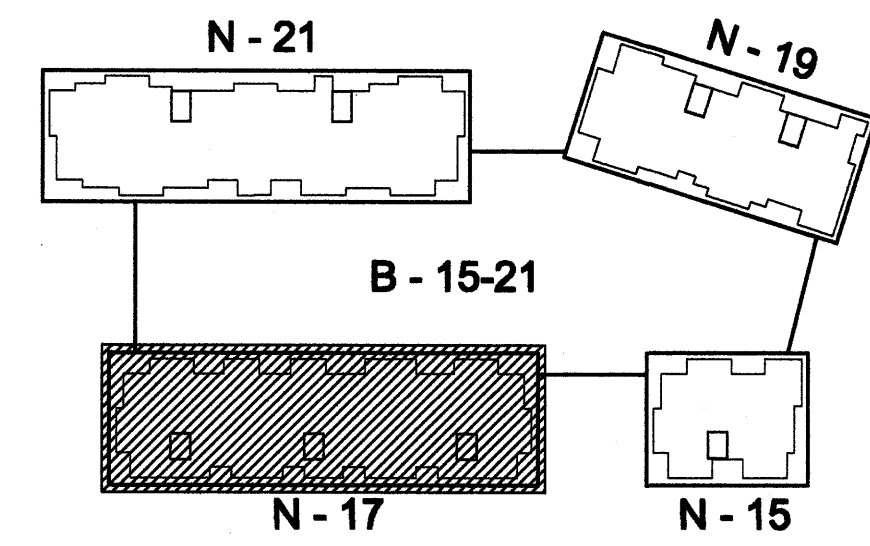


Lykilmynd í mkv. 1:1000

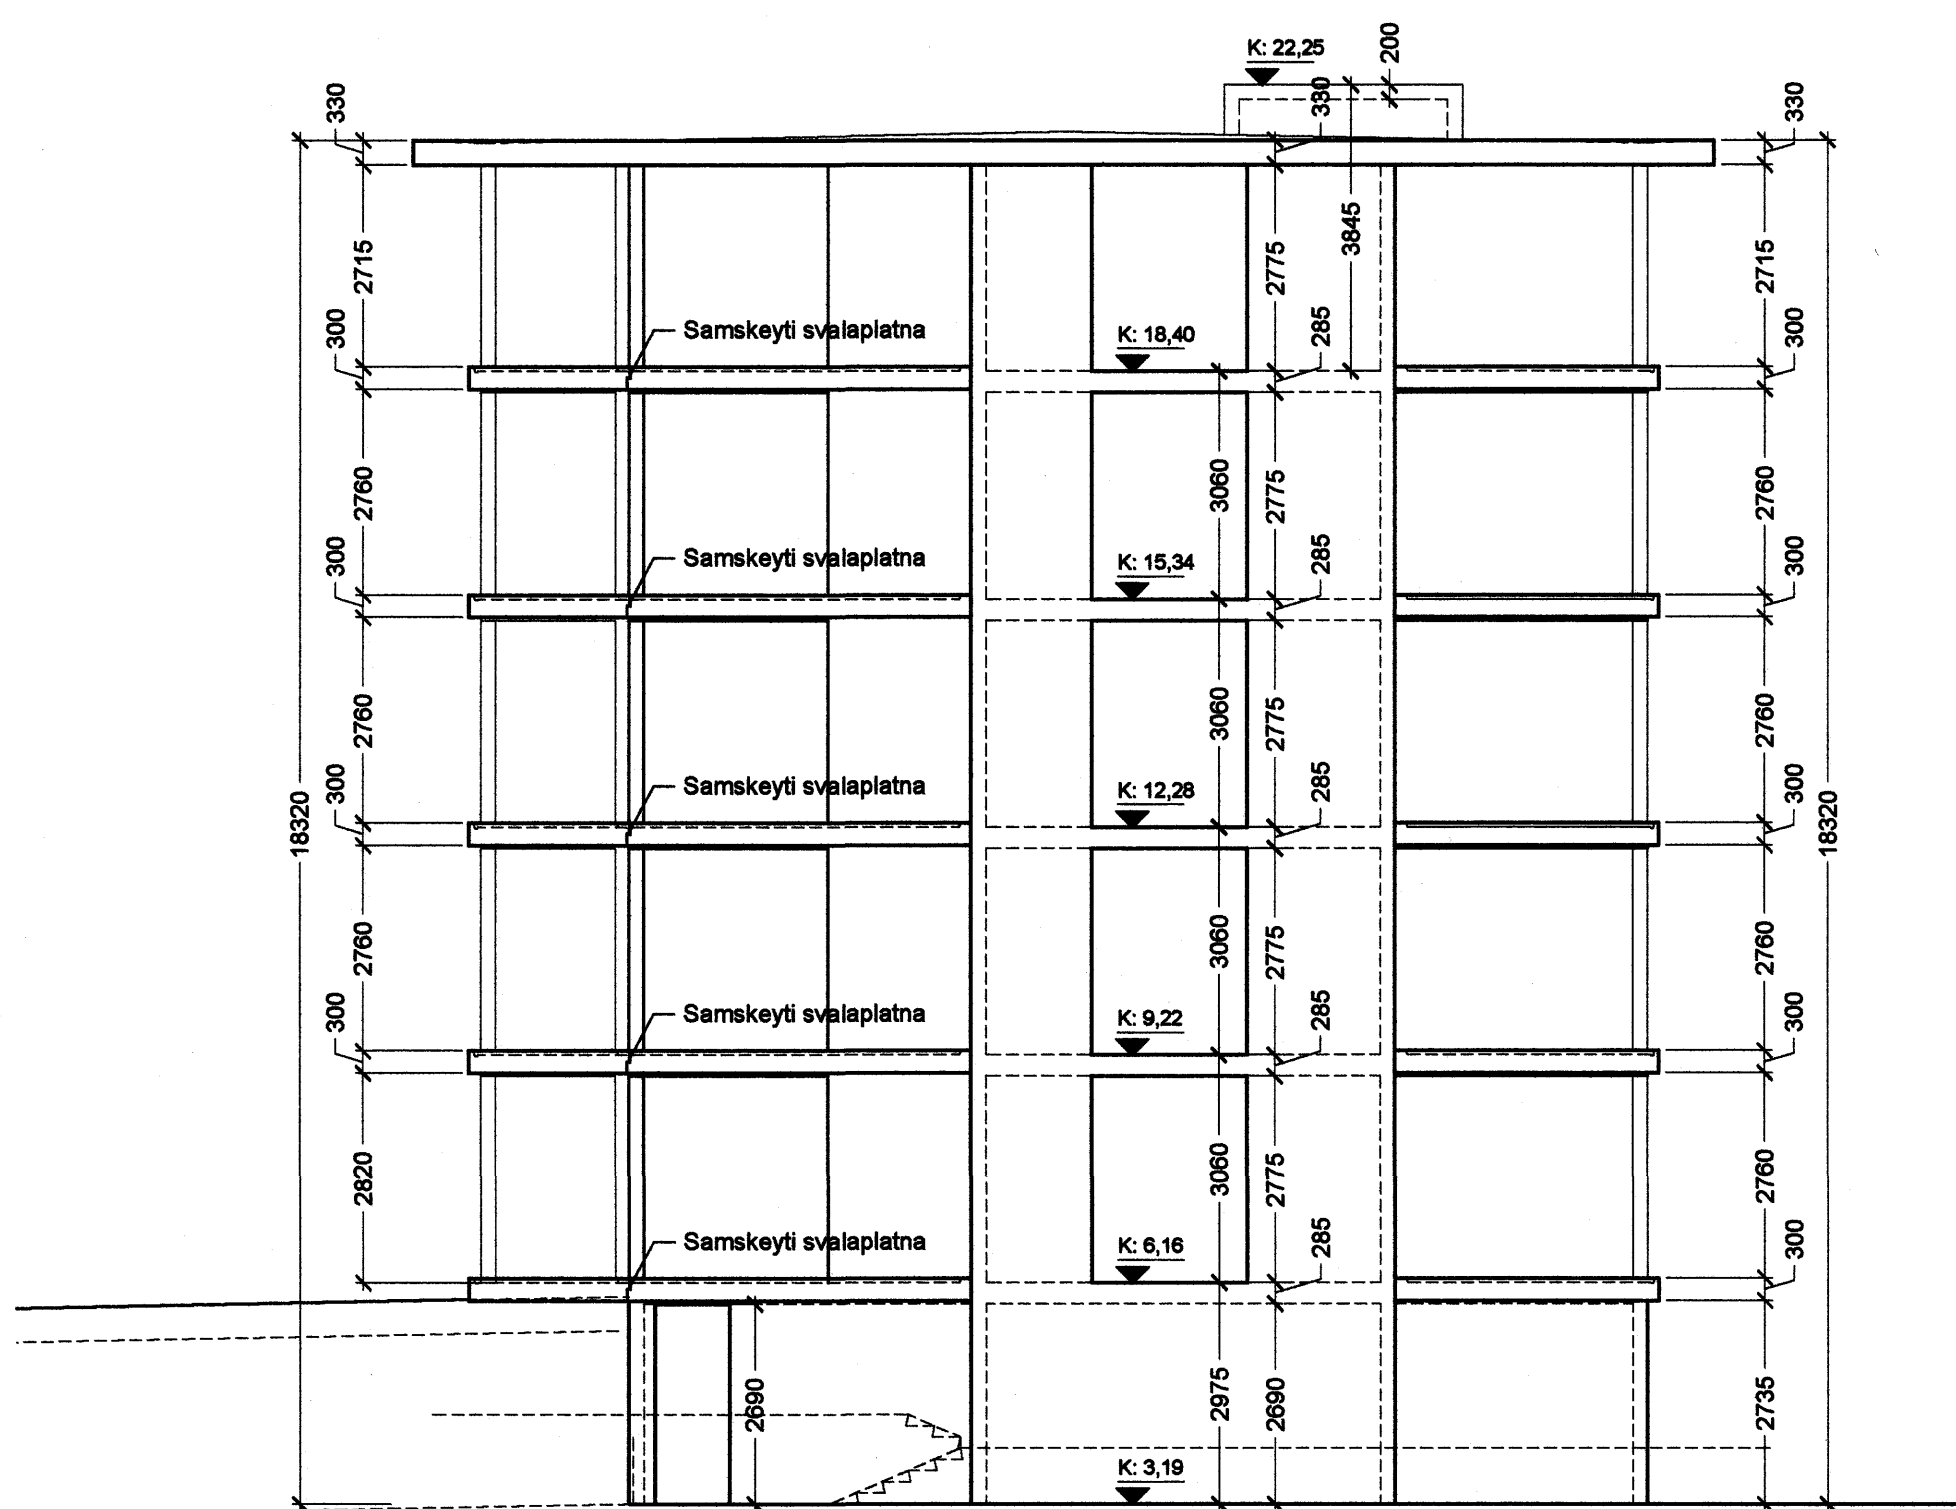

Suður útlit í mkv. 1:100

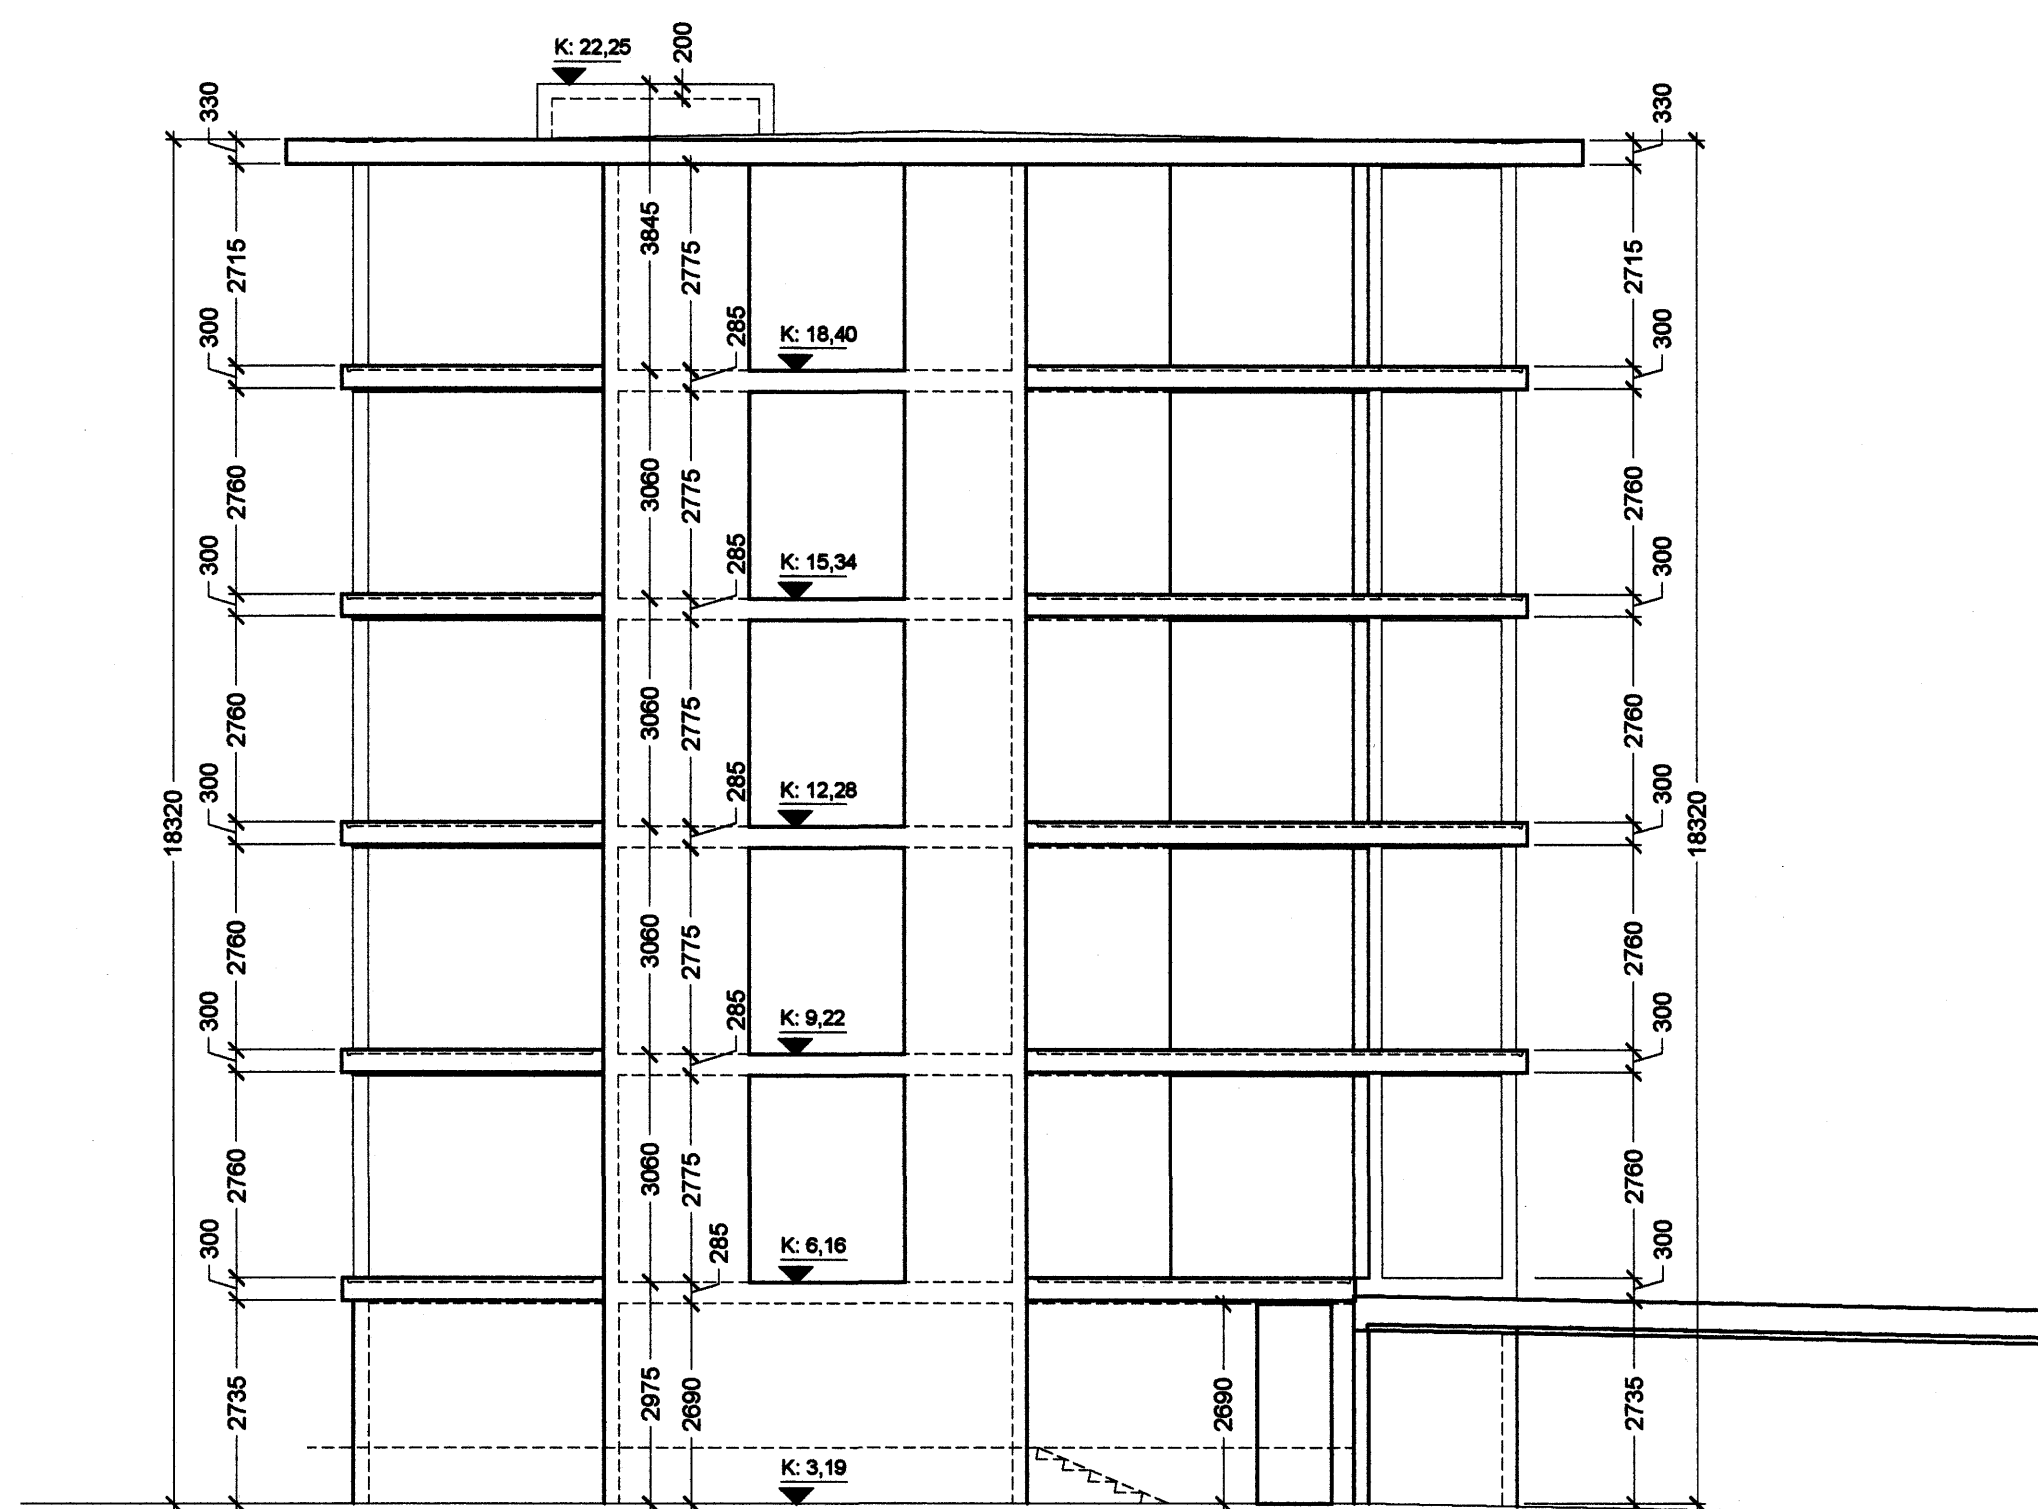

Norður útlit í mkv. 1:100

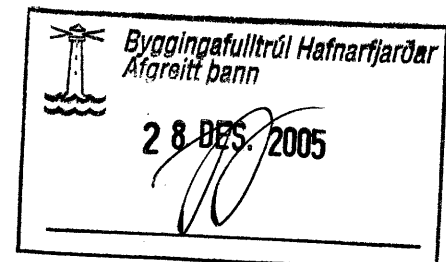

Norðurbakki 15-21
Fjölbýlishús
 NORÐURBAKKI 17, MATSHLUTI 02 **0446**
VERKTEIKNINGAR
 STEYPUTEIKNINGAR
 STEYPUÁSYNDIR
 MKV.: 1:100
 DAGS: 06.12.2006
 TEIKNAB: HÖG
 SKRÁ: 0446-17-(29)3.06.dwg

(29)3.06

Frumútgáfa

BATTERÍÐ
 Jón Ólafur Hafsson FAI
 kt: 09089-4090
 Sigurður Þinngason FAI
 kt: 110457-2789
 kt: 521291-1229
 Trónskáralí 1
 220 Hafnarfjörð
 S: 54 54 700 F: 54 54 701
 Netfang: batteri@arkitekt.is
 Heimasíða: www.arkitekt.is

© BATTERÍÐ EHF
 ÖLL AÐRIT OG AFRITUN TEIKNINGAR AÐ KLUTA EÐA Í HEILD ER HÁÐ BORNLEIÐU LEYTI HÖFUÐA