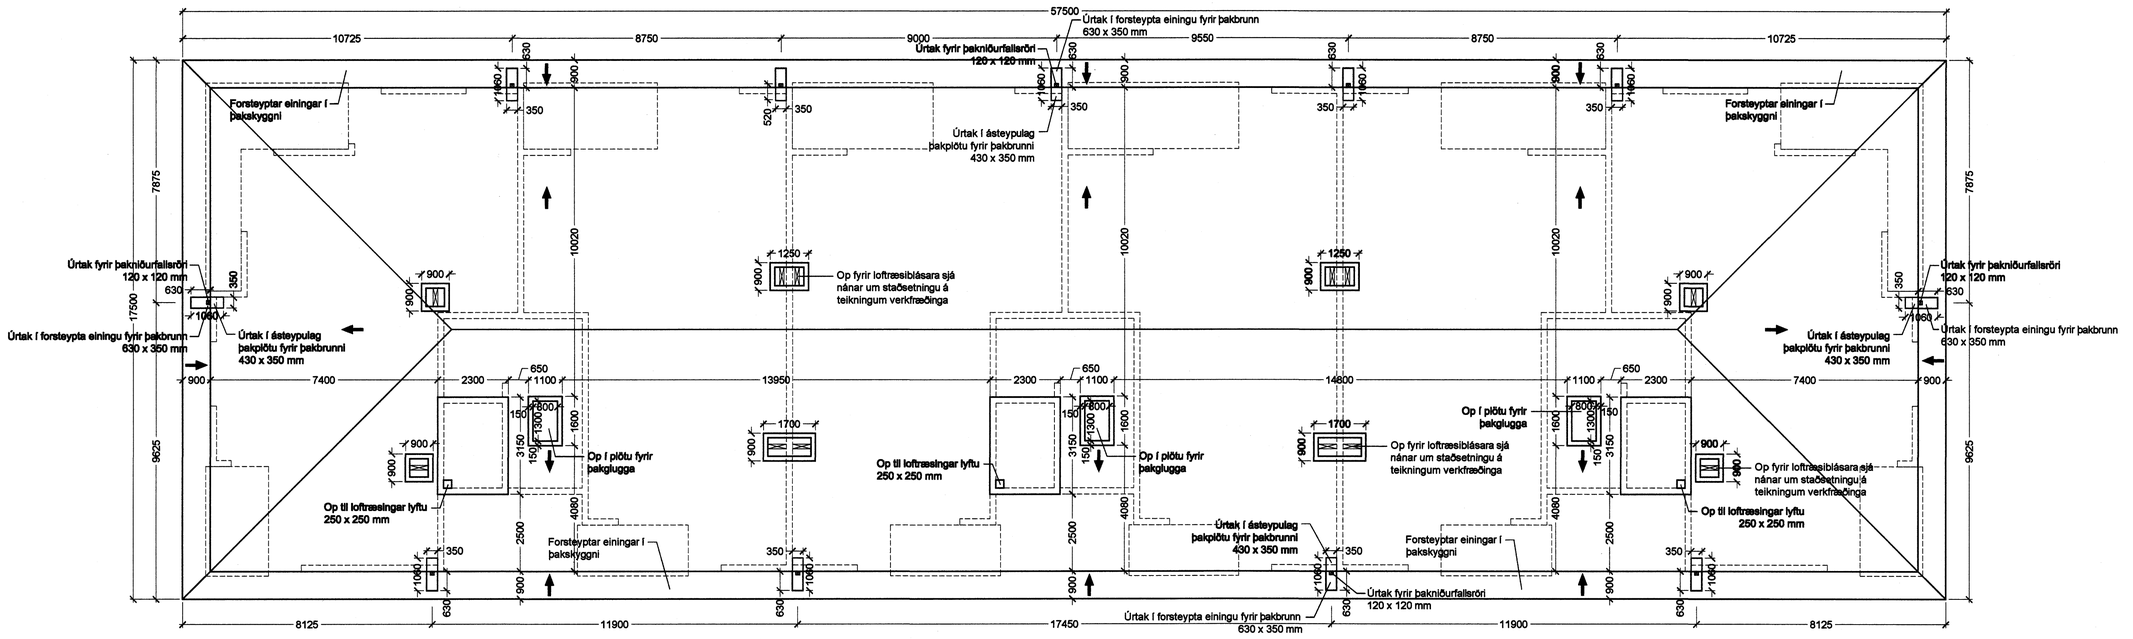

Grunnmynd þaks í mkv. 1:100

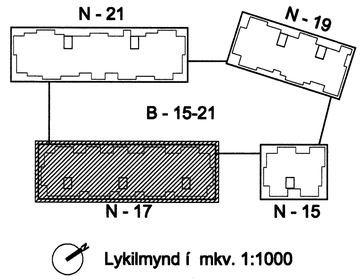

Lykilmynd í mkv. 1:1000

Byggingafulltrúi Hafnarfjarðar
Afgreitt þann
28 DES 2005

ÍAV

Norðurbakki 15-21

Fjölbýlishús

NORÐURBAKKI 17, MATSHLUTI 02 **0446**

VERKTEIKNINGAR

STEYPUTEIKNINGAR
GRUNNMYND ÞAKHÆÐAR

MKV.: 1:100
DAGS: 06.12.2005
TEIKNAÐ: HÖG
SKRÁ: 0446-17-(29)3.04.dwg

(29)3.04

Frumútgáfa

BATTERÍIÐ
ARKITEKTAR

Jón Ólafur Ólafsson FAÍ
kt: 030666-4029

Sigurður Einarsson FAÍ
kt: 110457-2789

Sigurður Harðarson FAÍ
kt: 030446-3999

kt: 521291-1259
Trönuhrauni 1
220 Hafnarfirði

S: 54 54 700 F: 54 54 701
Netfang: batteri@arktekt.is
Heimasíða: www.arktekt.is

© BATTERÍIÐ EHF
ÖLL AFNOT OG AFRITUN TEIKNINGAR AÐ HLUTA EÐA Í HEILD ER HÁÐ SKRIFLEGU LEYFI HÖFUNDA