


# RÚMMYND LOFTRÆSILAGNA 1:50


## L11 og L12 - loftstokkur

Sjálfsog.

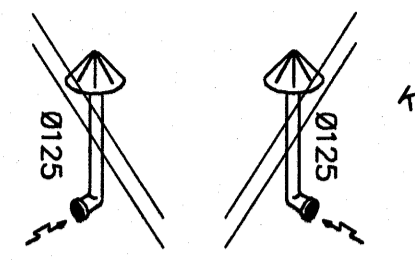


## L10 - loftstokkur

Þakblásari 560 m<sup>3</sup>/kist 20mmVS  
Hraðastilltur (fast viðnám 80%  
afkasta 450m<sup>3</sup>/kist)

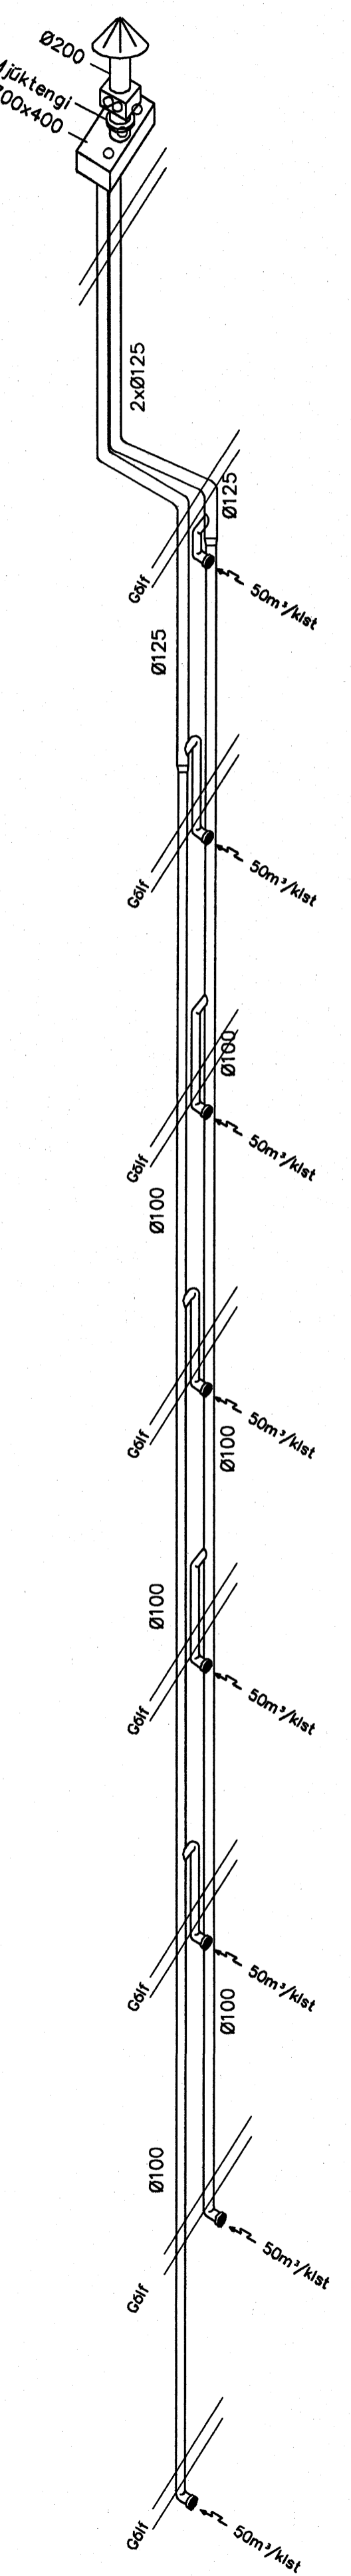


## L9 - loftstokkur

Þakblásari 960 m<sup>3</sup>/kist 20mmVS  
Hraðastilltur (fast viðnám 80%  
afkasta 765m<sup>3</sup>/kist)

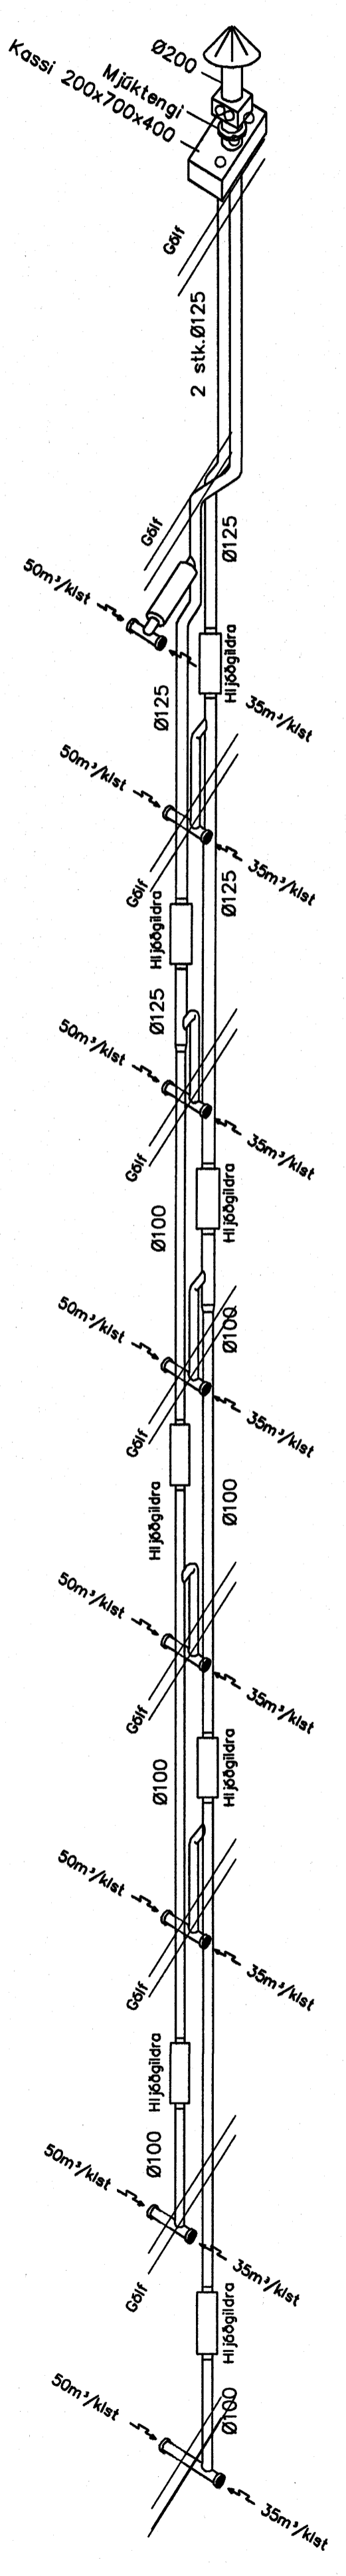


## L8 - loftstokkur

Þakblásari 670 m<sup>3</sup>/kist 20mmVS  
Hraðastilltur (fast viðnám 80%  
afkasta 540m<sup>3</sup>/kist)

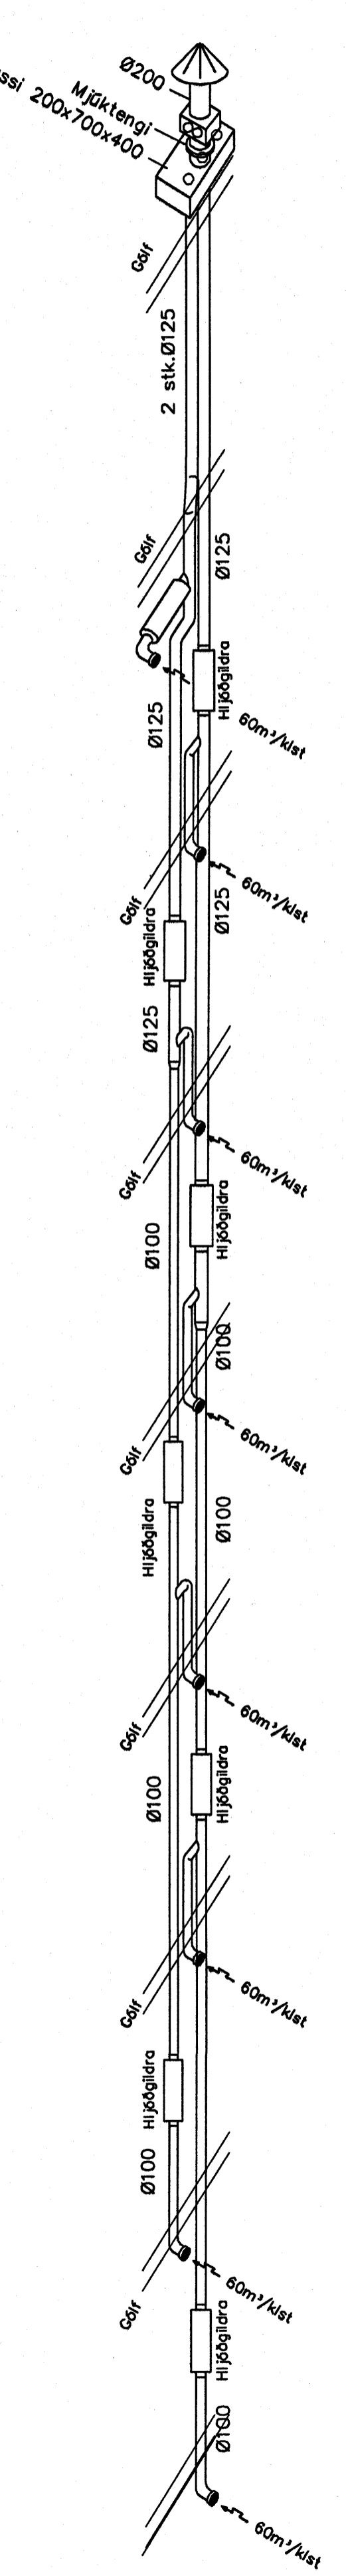


## L7 - loftstokkur

Þakblásari 670 m<sup>3</sup>/kist 20mmVS  
Hraðastilltur (fast viðnám 80%  
afkasta 540m<sup>3</sup>/kist)

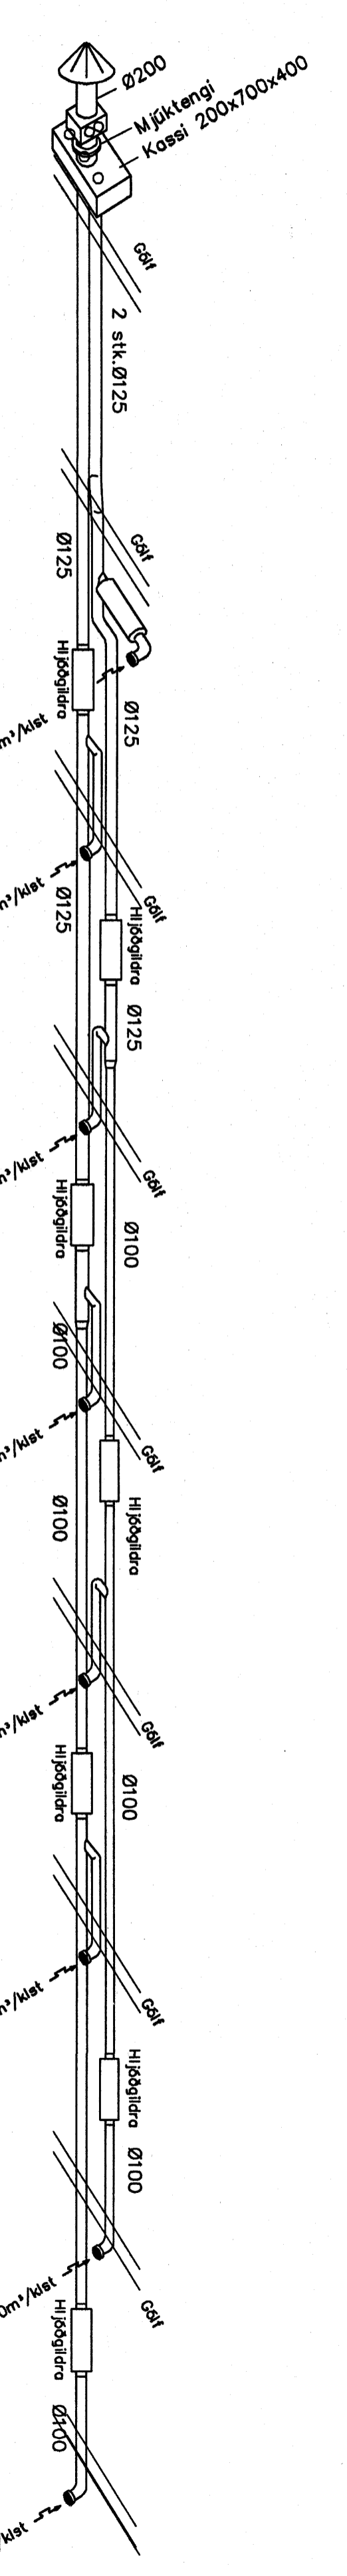



## L6 - loftstokkur

Þakblásari 960 m<sup>3</sup>/kist 20mmVS  
Hraðastilltur (fast viðnám 80%  
afkasta 765m<sup>3</sup>/kist)

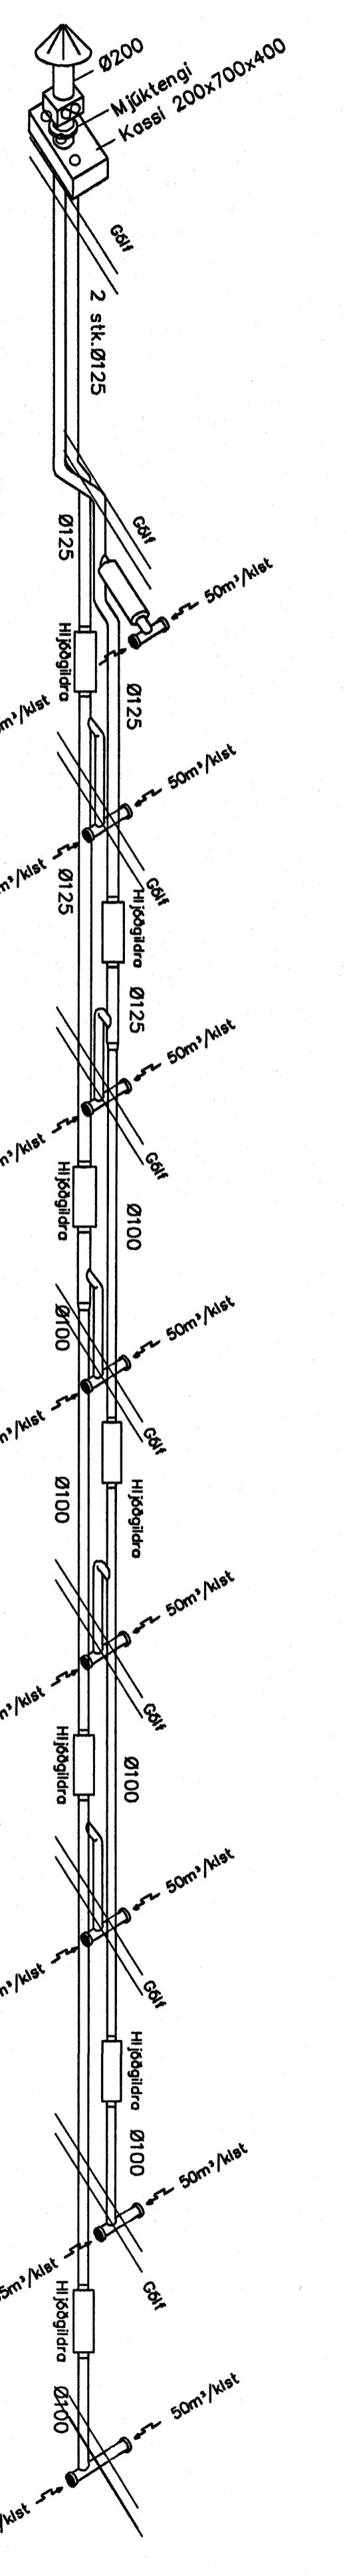

## L5 - loftstokkur

Þakblásari 560 m<sup>3</sup>/kist 20mmVS  
Hraðastilltur (fast viðnám 80%  
afkasta 450m<sup>3</sup>/kist)

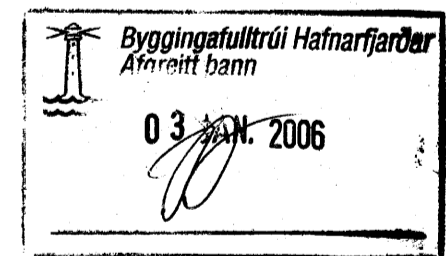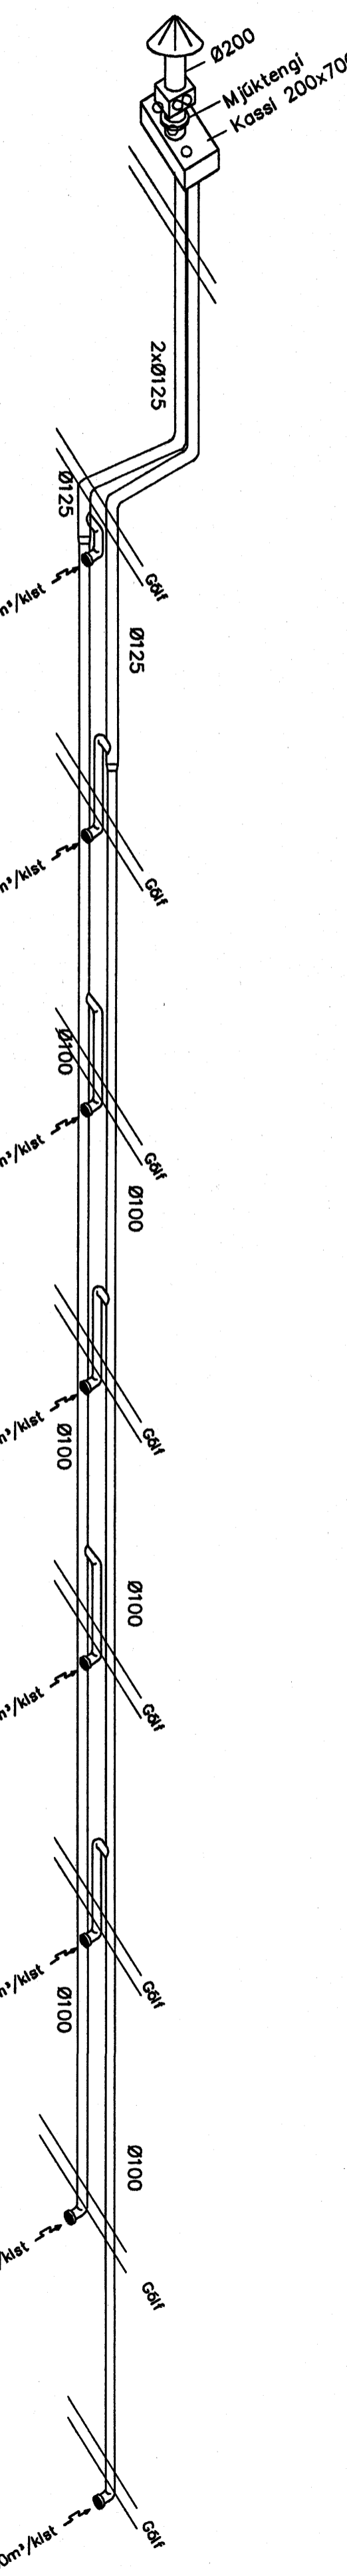

### Skýring: Loftstokkar

Loftstokkar skulu vera úr spírð blökkörum.  
Loftstokka í þakrymi skal einangra með  
50mm steinullarmottum og frágangur skal  
uppfylla gildandi bruna og hjóðkröfur.  
Í innveggi og lagnastokka, skal fylla  
meðfram rörum með steinull.  
Á Ø100mm rör komi Ø100mm útsogsventlar.  
Á Ø125mm rör komi Ø125mm útsogsventlar.

1. Bætt við útgámu fyrir 9. hæð... lagnastærðir yfirfarðar vegna þessa.

Breytingar		DREKAVELLIR 18 HF -	
Nr.	Dags.	Nafn	
1	27.10.05	BD	Verkraedistofa þráinn & Benedikt Laugavegi 17B, 105 Rvk. Sími: 553 1770, 568 7775. Fax: 568-7701 Netfang: verkraedistofa@verkraedistofa.is
			HBS   T   ED   S M 1:60 Nr. PLO1 Dags. Agúst 05 080149-3609
			Fjölbýlishús Loftræsing