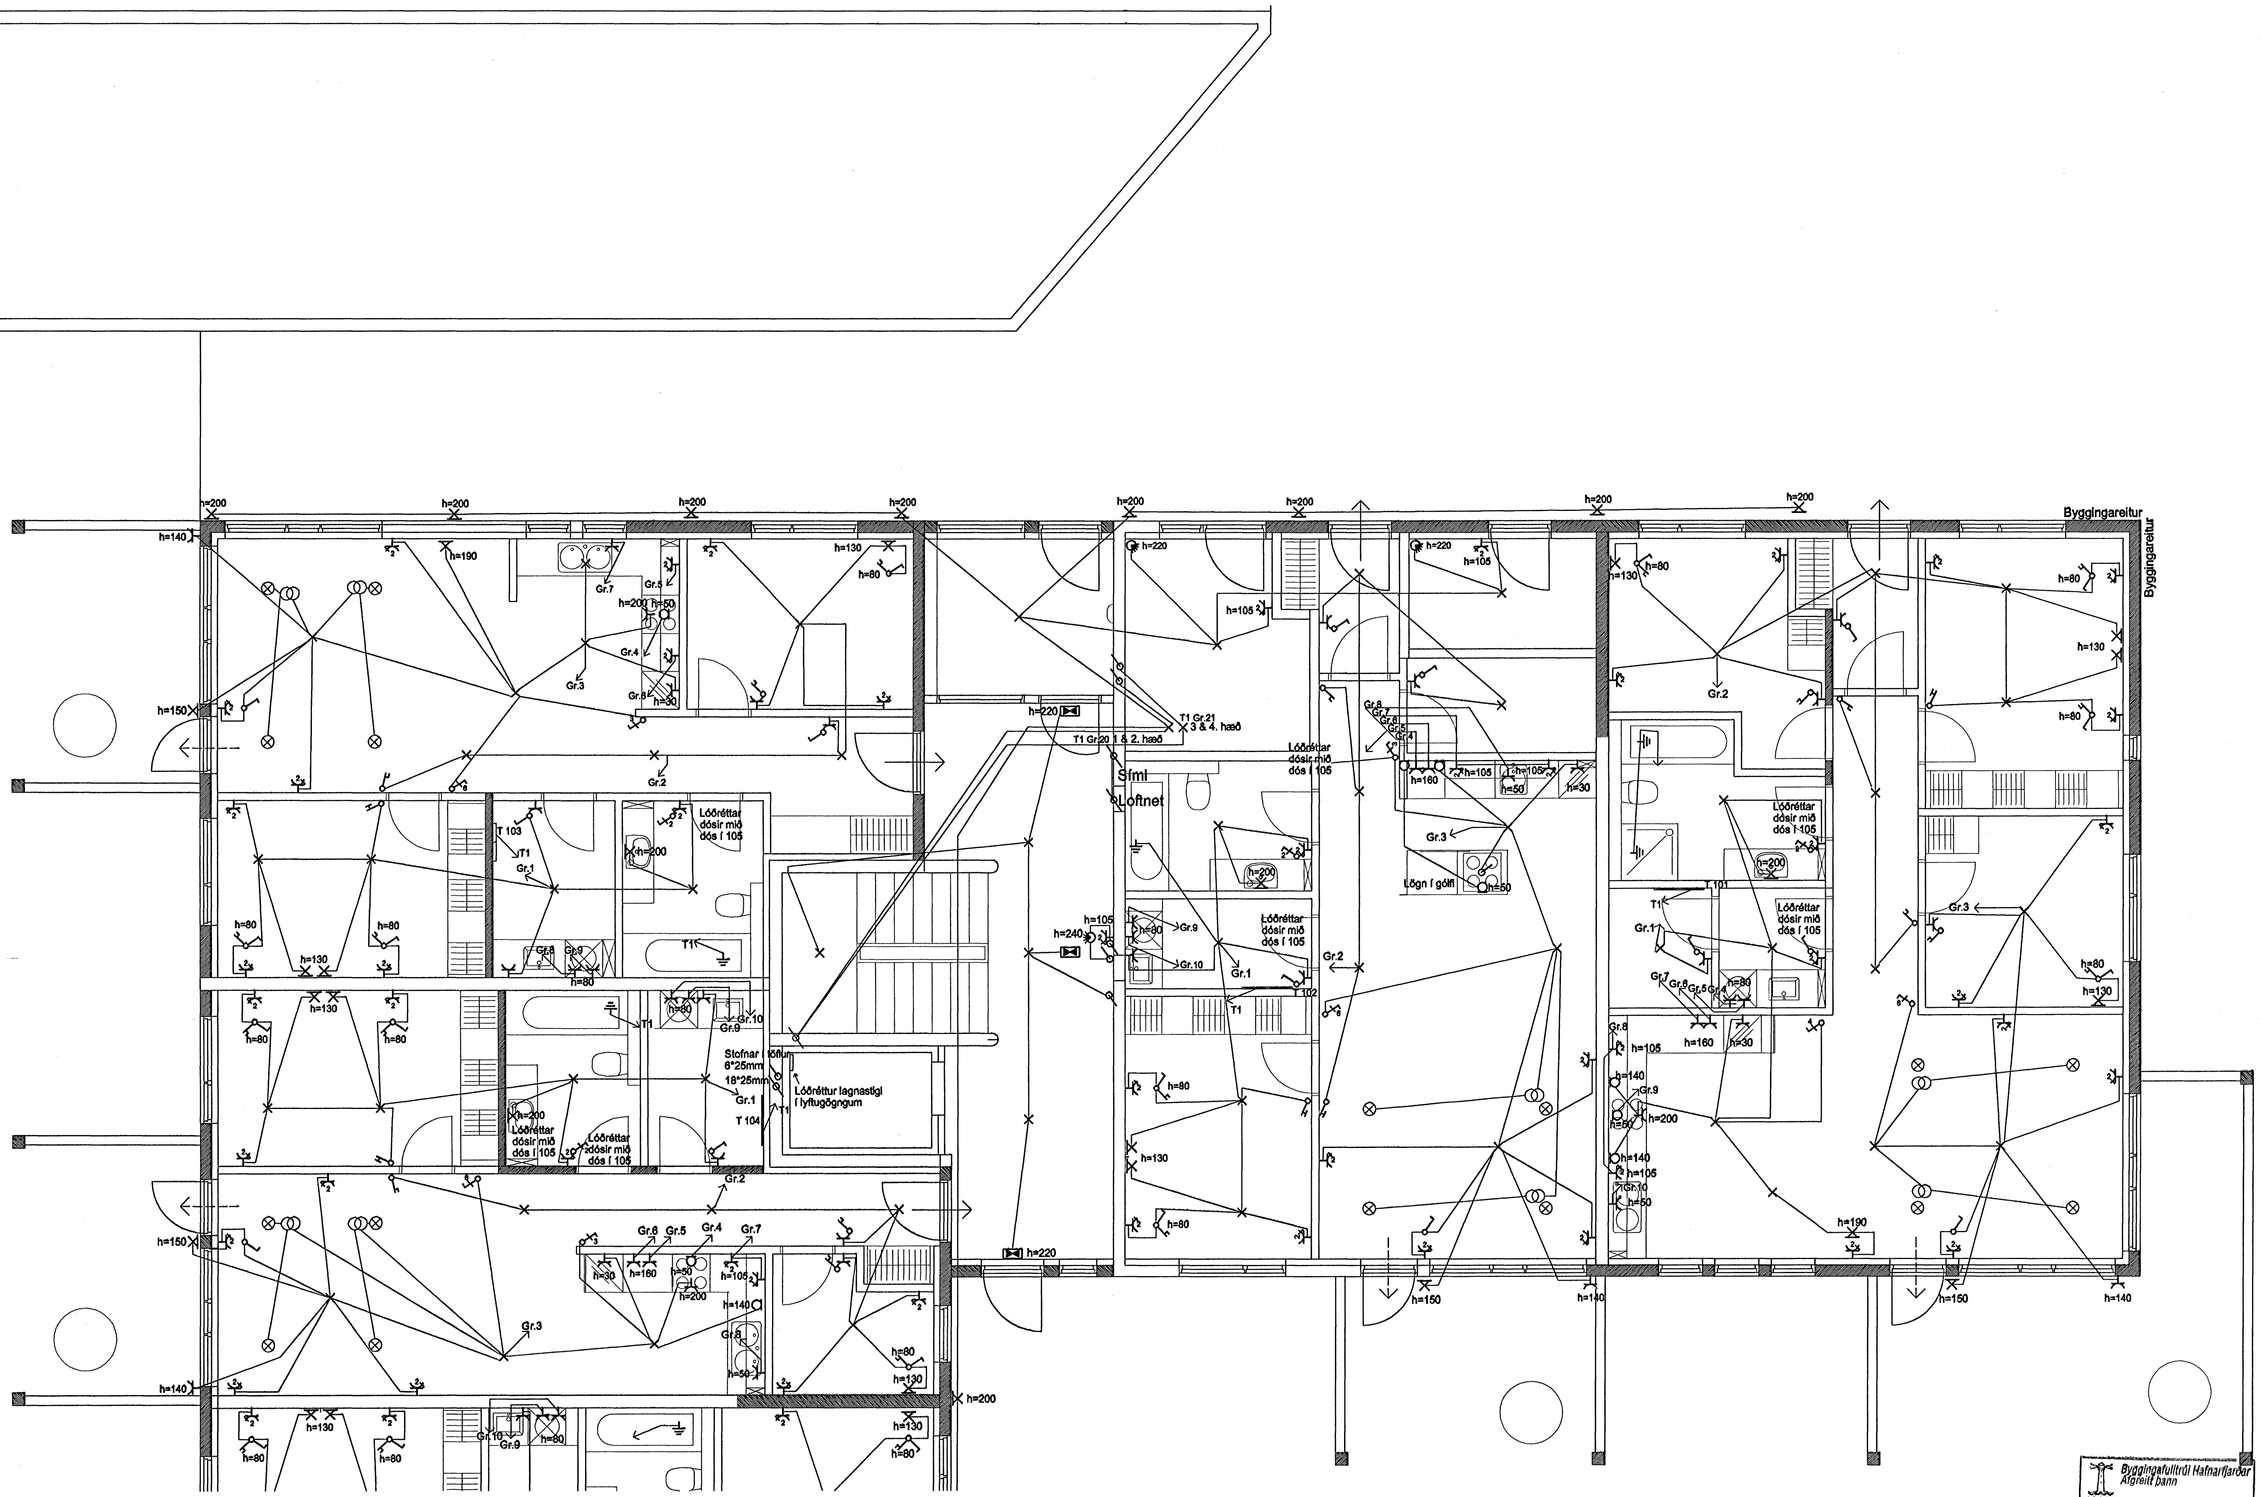

Byggingafulltrúi Hafnarfjarðar
Afgreitt þann
03 JAN 2006

BREYTING	VERKEFNI ESKIVELLIR 3 HAFNARFJÖRÐUR RAFLÖGN 1.HÆÐ	DAGS. 29.10.2004
		BLAÐ 6 AF 29
		MKV. 1:50
HANNAÐ: Sigurður Jóhannsson Sigurður Jóhannsson Kt. 050767-5749	VERKÞING EHF.	BLAÐASTÆRÐ A1