




- ✕ Táknað dós í plötu
- Táknað gat í plötu

Grunnbending í Filigranplötum er bændinnet K-189
Járn sýnd á grunnmynd er viðbótarbending

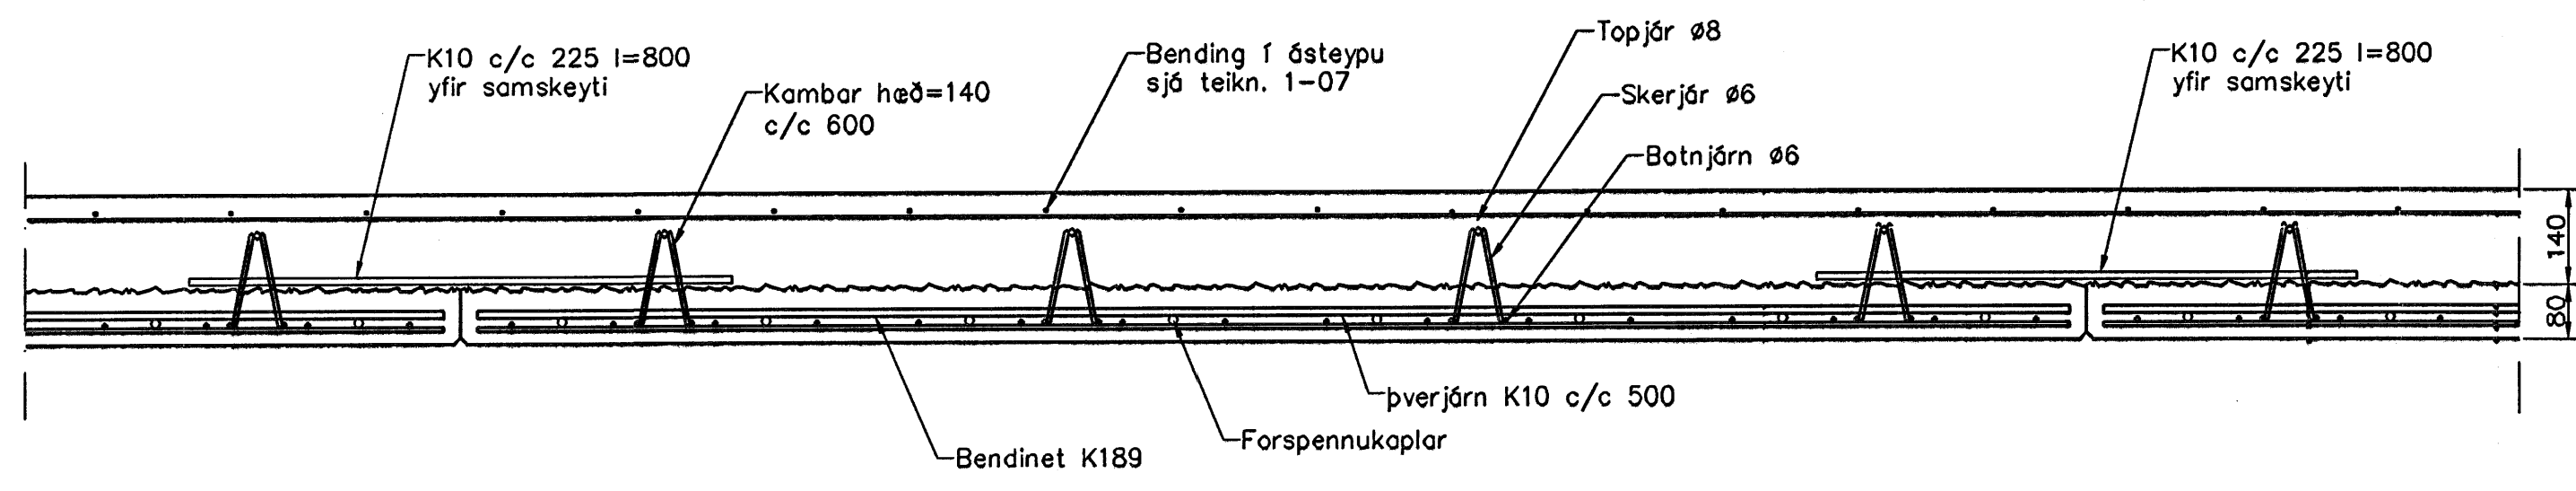


Filigranplötur, Sníð, 1:10

Skýringar

- Álag á plötur 5,5 kN/m²
- Eiginþyngd 1,0 kN/m²
- Léttir málveggir 1,5 kN/m²
- Notaðlag á plötur 3,0 kN/m²
- Notaðlag á stiga 4,0 kN/m²
- Notaðlag á svalir

Forspentar Filigranplötur
Forspentar Filigranplötur hannast af Loftorku og vottist af R.B.

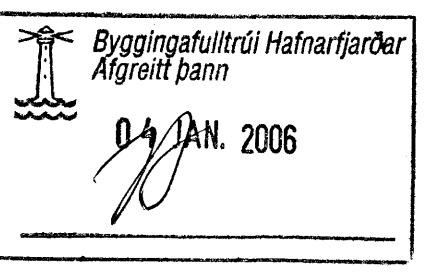

Útgáfa	Breyting	Dagsetning	Hannað
Sveinbjörn Hinriksson Byggingateknifræðingur Kl. 160881-2529 Brakkugötu 8 Hafnarfjörð Sími: 555-4008, 561-9951 Netfang: sveinh@internet.is		Staður Berjavellir 3 Hafnarfirði	Skýring Plata yfir 3. hæð, Filigranplötur
Hannað / Teiknað	Kvarð	Dagsetning	Verkr.
	1:50	29.12.05	11-05
			Teikn.nr. 1-21