ÁRITUN BYGGINGARFULLTRÚA

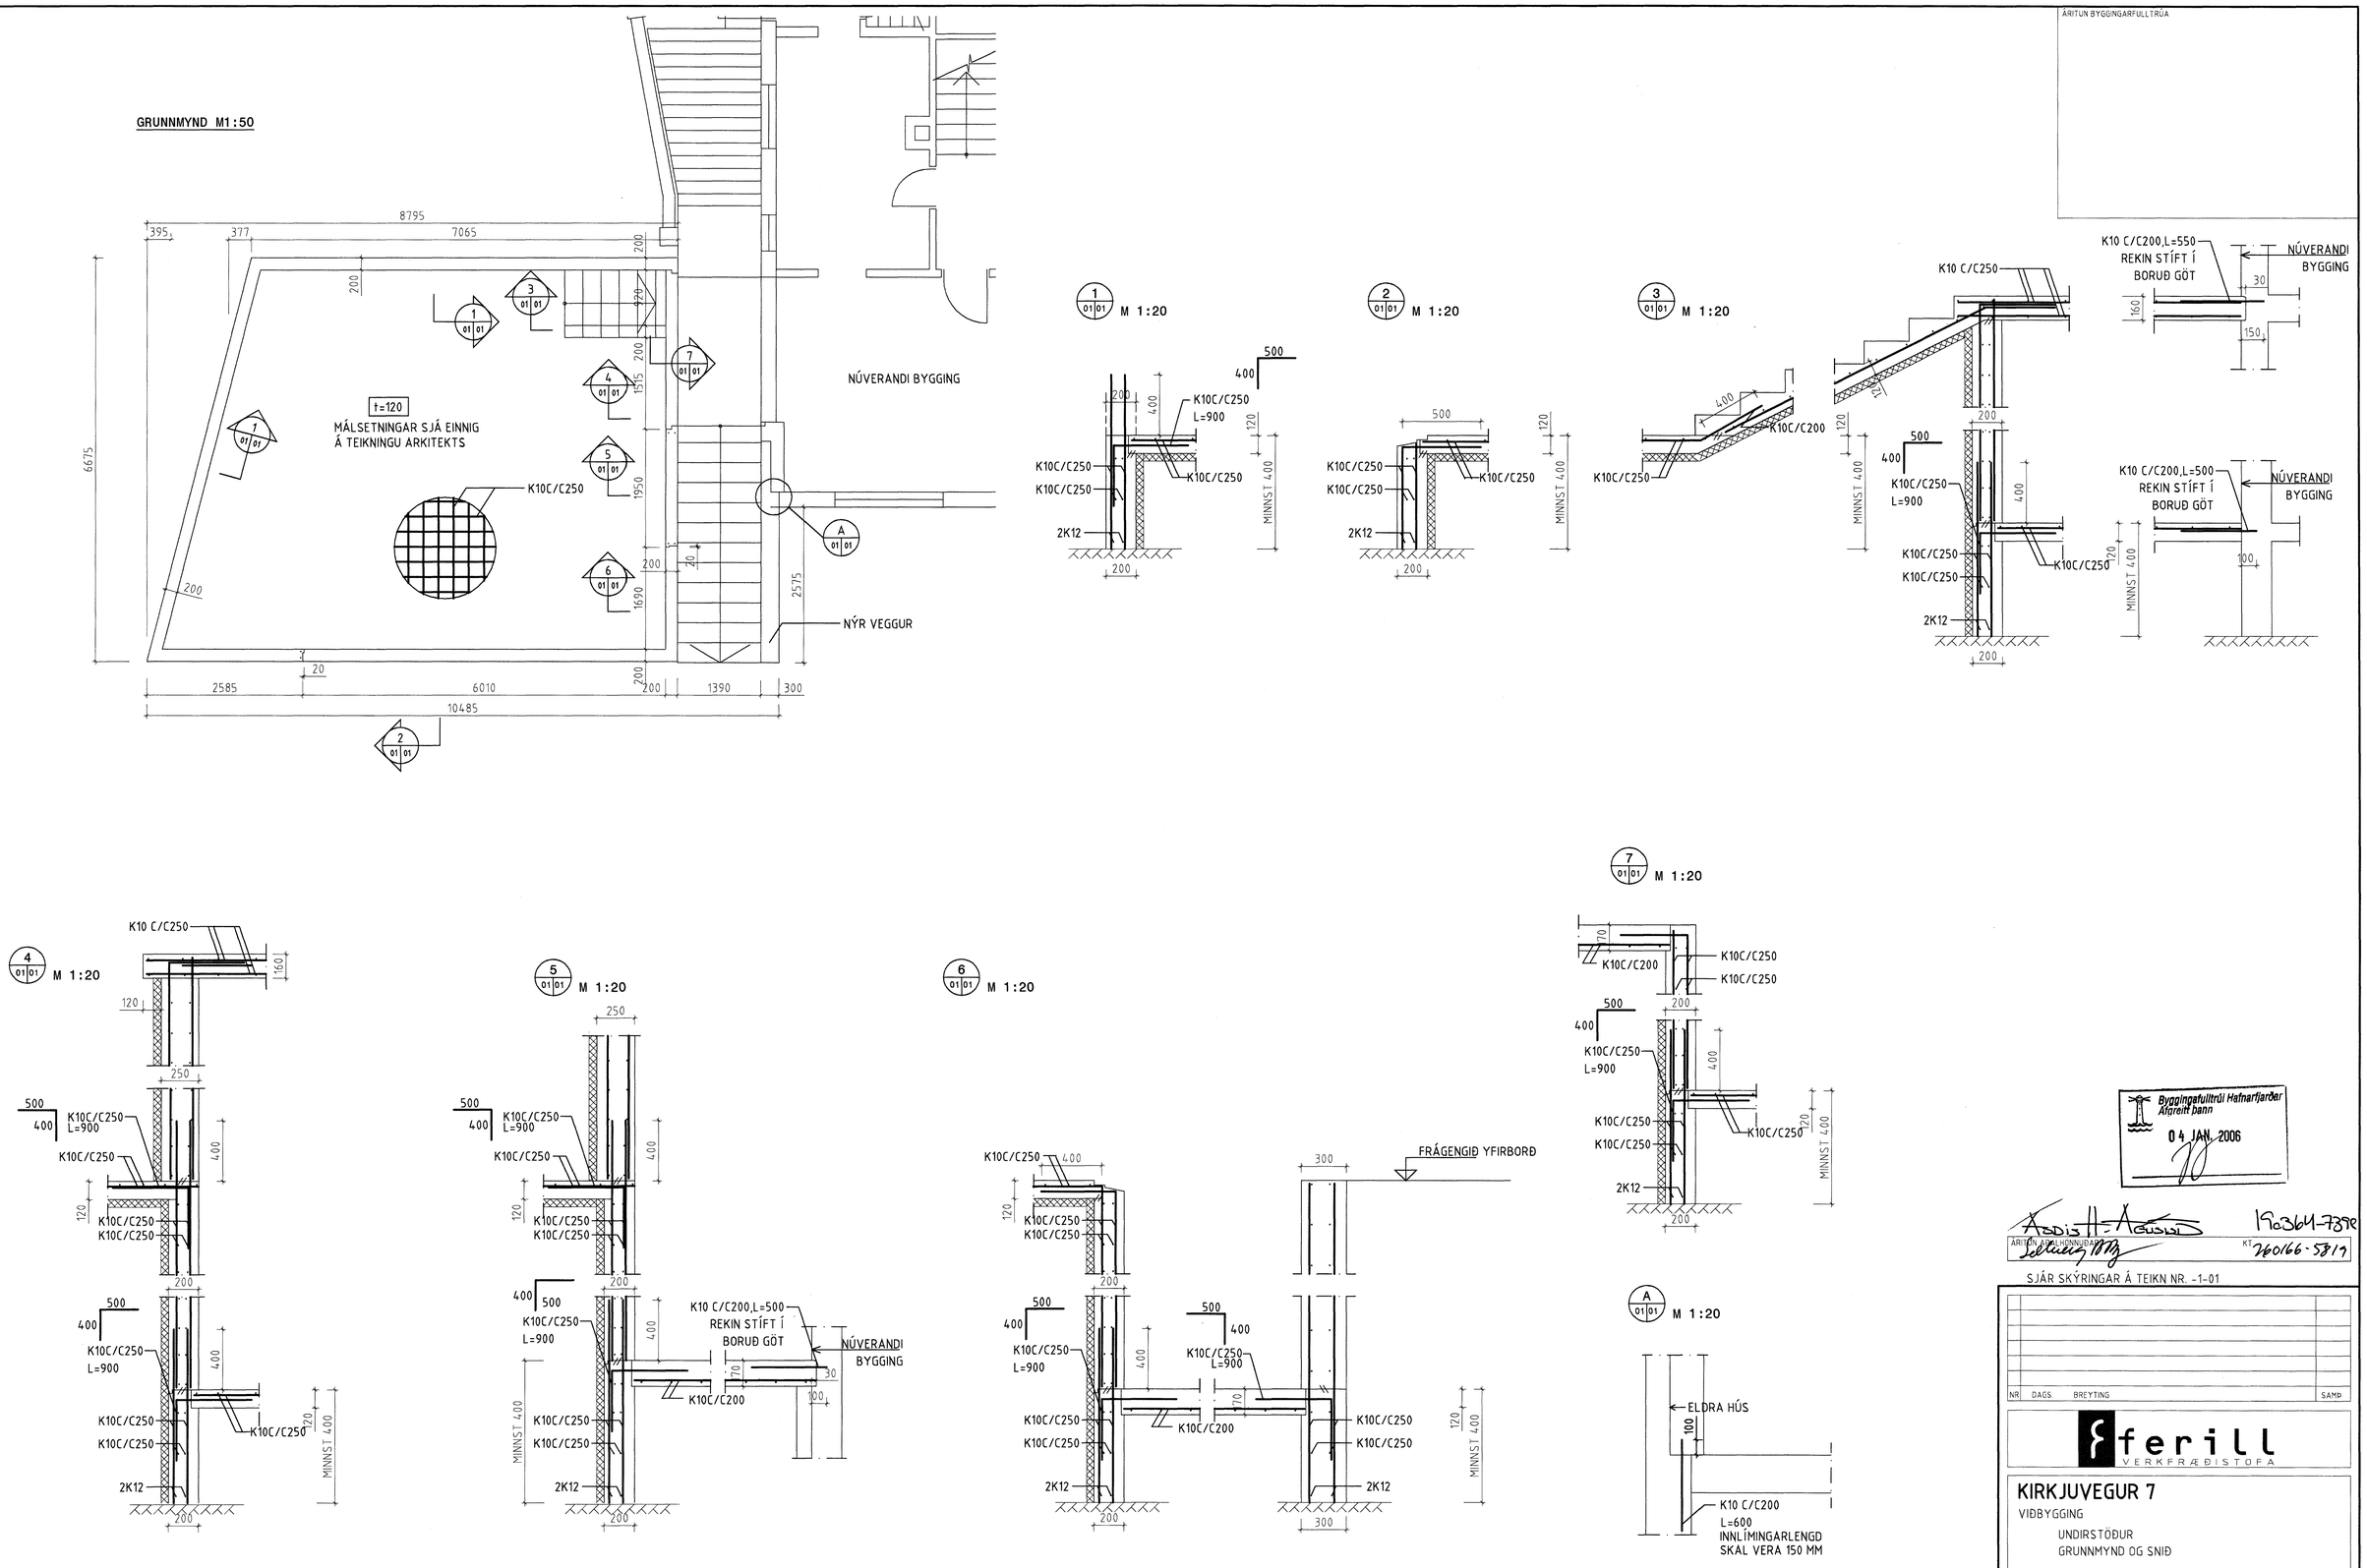

Byggingafulltrúi Hafnarfjarðar
Afgreitt þann
04 JAN. 2006

Aðalsteinn Ágústsson 190364-7399
ÁRITUN ÁÐALHÖNNUÐAR KT 260166-5819

SJÁR SKÝRINGAR Á TEIKN NR. -1-01

NR	DAGS.	BREYTING	SAMÞ

ferill VERKFRÆÐISTOFA

KIRKJUVEGUR 7

VIÐBYGGING

UNDIRSTÖÐUR
GRUNNMYND OG SNIÐ

MKV	TEIKN	DAGS ÚTG	TEIKN NÚMER
:50, 1:20	FÞS	22.12.05	1066-1-01

ÁRITUN HÖNNUÐAR: KT 010345-4059 SAMÞYKKT

HÖNNUÐUR BREYTINGAR | DAGS BREYTINGAR | BREYTING NR

Ferill ehf Mörkin 1 108 Reykjavík Sími: 575-1600 Fax: 575-1601 Netfang: ferill@ferill.is