


Grunnmynd
1:100

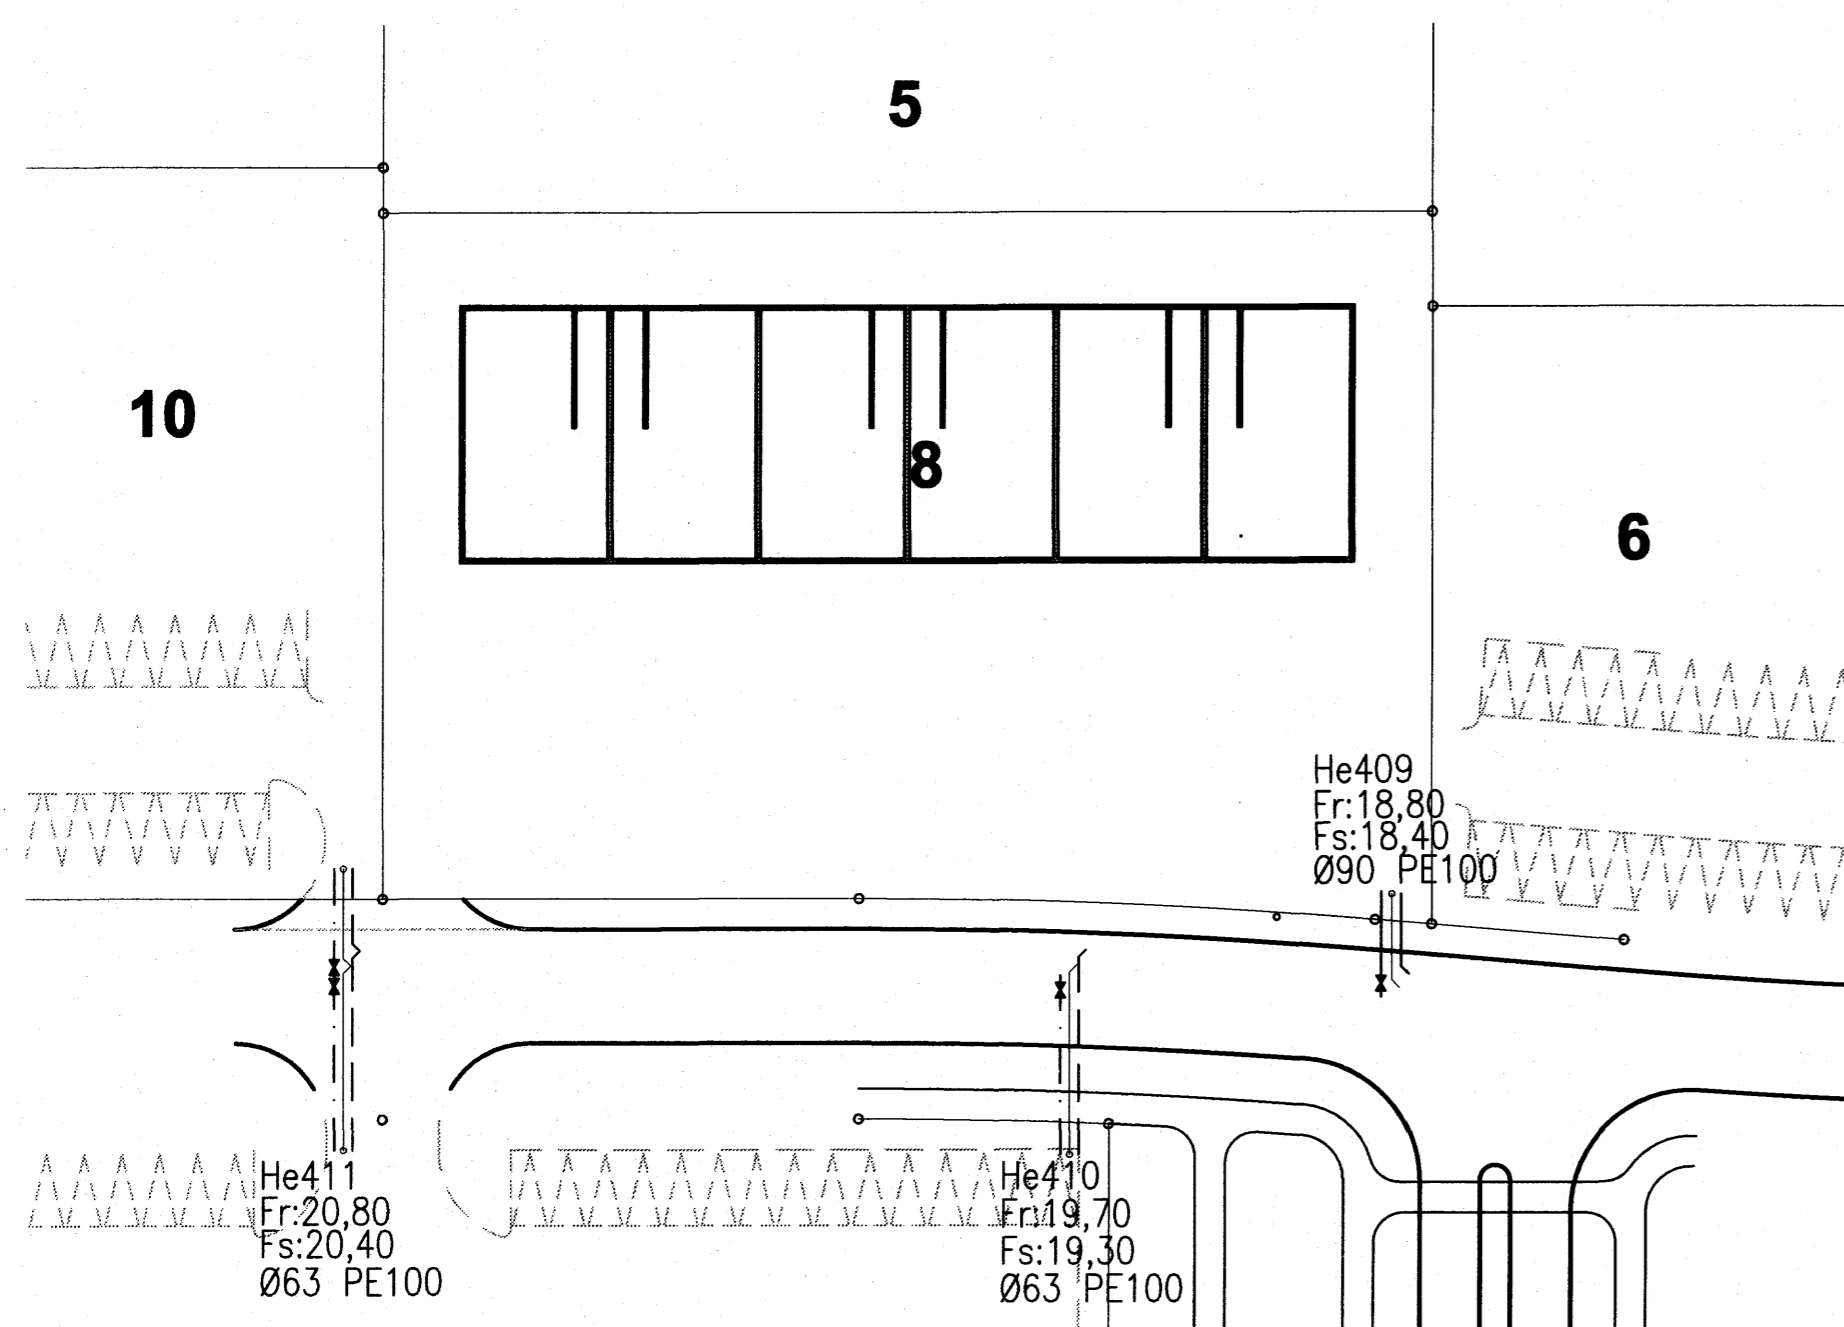

Afstöðumynd
1:500

SKÝRINGAR:

Pípustærðir eru í mm, hæðartölur eru í m, en önnur ónefnd mál eru í mm. Stærðir á pípum er innra þvermál. Brunnar skulu vera úr plasti. Pípur í grunnlögn skulu vera út steinsteypu, plasti PVC, PEH eða öðru efni sem byggingaryfirvöld samþykkja. Pípa frá hreinlætistöki að gölfniðurfalli skal vera Ø50 PP.

Samskeyti pípa skal þétta með gámmíhring. Pípur skulu liggja í beinni línu milli stefnubreytinga og hvíla á belgnum. Allar beygjur og greinar á lögn skal gera með þar til gerðum tengistykkjum. 15 cm undir og kringum allar lagnir skal vera steinlaus sandur.

Pípur innanhúss skulu vera úr plasti PP, PEH eða öðru efni sem byggingaryfirvöld samþykkja. Efni, frágangur og öll vinna skal vera í samræmi við holræsareglugerð og íslenskan staðal IST 65 um frárennslislagnir. Allt efni í lögnum skal vera vottað af RB.

Við hönnun byggingarinnar Norðurhella 8 er ekki gert ráð fyrir að þar fari fram starfsemi sem þarfnast mengunarvarna í fráveitu. Komi til slíkrar starfsemi í húsnæðinu verði búnaði í samræmi við það komið fyrir í samræði við Heilbrigðiseftirlit Hafnarfjarðar- og Kópavogssvæðis.


—————	PÍPULÖGN FYRIR SKOLP	NF	NIDURFALLSSTÚTUR
—————	PÍPULÖGN FYRIR REGNVATN	SV	SKOLVASKUR
—————	PÍPULÖGN FYRIR ÞERRILÖGN	VS	VATNSSALERNI
—————	PÍPULÖGN FYRIR AFRENNSLI HITAVEITU	PN	ÞAKNIDURFALL
—————	REGN OG JARDTVATNSLÖGN	BK	Badkar
PL	TÁKNAR PLASTPÍPUR PVC, PEH EDA ÖÐRUM VIDURKENNDUM EFNUM		
BR	BRUNNUR		
EV	ELDHÚSVASKUR		
GN	GÖLFNIDURFALL		
HL	HANDLAUG		

Skýringar:
Öll gölfniðurföll í sal/lager eru tekin út í sér lögn þar sem möguleiki verður að setja mengunarvarnabúnað á fráveituna.

Samþykkt þann
02 NOV. 2007
Byggingfulltrúinn í Hafnarfirði
F.h. Sigurbjartur Halldórsson

Fh
1.11.07
HEILBRIGÐISEFTIRLIT
HAFNARFJARÐAR-
OG KÓPAVOGSSVÆÐIS
Garðaborg 7 - 210 Garðabæ
Kaukajónsson

ÚTI
ARKITEKTAR
Jón Þór Þorvaldsson AJ, FSSA
Kt. 021256 7579

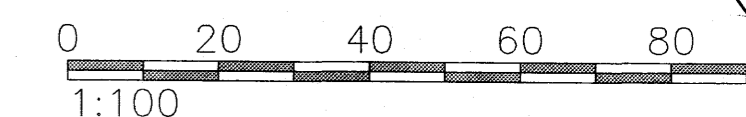

Aritun samræmingarhönnuðar

A	31.10.07 Sjá skýringar	GPJ
Nr.	Dags. Breyting.	Af.
FJÖLHÖNNUN ehf. Stórhöfða 27, 110 Reykjavík Verkefna- og verkfræðistofa Sími: 5250300 Fax: 5250309 Netfang: fjolhonnun@fjolhonnun.is		
Norðurhella 8, Hafnarfirði		NR: 52-01
Frárennslislagnir Lagnir í grunn, afstöðumynd		Kvarðar 1:100
Reikn. GPJ	Teikn GPJ	Nr. 07-119
Samb. Krístan Sævarsson		Dags. 15.10.07
		Kennitala: 051257-6349