

Stilling gólfhita: 1. hæð	Thermo- stat nr.	Lengd slöngu (m)	c/c (mm)	Stærð rýmis (m <sup>2</sup> )	Afköst slöngu (W)	Aflbörf rýmis (W)	Rennslí, Q (l/mín)
Forstofa og gangur Slanga nr. 1	1.1	105	150	24,7	1800	1600	2,60
Miðjuherbergi Slanga nr. 2	1.2	107	150	13,8	900	800	1,00
Hornherbergi Austur Slanga nr. 3	1.3	115	150	13,8	1100	1100	3,00
Sjónvarpshol og forstofa Slanga nr. 4	1.4	89	150	21,0	1200	1000	1,10
Hornherbergi Suður (1 af 2) Slanga nr. 5	1.6	88	150	11,7	900	900	1,40
Hornherbergi Suður (2 af 2) Slanga nr. 6	1.6	96	150	13,2	1000	1000	2,10
Bílskúr (1 af 2) Slanga nr. 7	1.5	114	200	22,8	2300	2000	2,80
Baðherbergi og geymsla Slanga nr. 8	1.7	82	200	13,0	900	800	1,10
Bílskúr (2 af 2) Slanga nr. 9	1.5	114	200	22,8	2000	1400	1,50
Samtals		910		156,8	12.100	10.600	16,6

Stilling gólfhita: 2. hæð	Thermo- stat nr.	Lengd slöngu (m)	c/c (mm)	Stærð rýmis (m <sup>2</sup> )	Afköst slöngu (W)	Aflbörf rýmis (W)	Rennslí, Q (l/mín)
Stofa (1 af 2) Slanga nr. 1	2.1	118	150	16,8	1700	1700	5,00
Stofa (2 af 2) Slanga nr. 2	2.1	123	150	17,2	1800	1900	5,00
Hjónaherbergi Slanga nr. 3	2.2	122	150	23,2	2100	2000	3,70
Miðjuherbergi Suður og gangur Slanga nr. 4	2.3	72	150	13,5	1000	900	0,95
Hornherbergi Suður Slanga nr. 5	2.4	87	150	11,3	1100	1100	2,50
Baðherbergi, þvotta- hús og gangur Slanga nr. 6	2.5	58	150	11,0	1000	900	0,65
Eldhús Slanga nr. 7	2.6	98	150	17,9	1400	1400	1,70
Borðstofa Slanga nr. 8	2.6	126	150	15,8	1700	1700	5,00
Baðherbergi og fatagerbergi Slanga nr. 9	2.7	88	150	17,8	1200	1000	0,70
Samtals		892		144,5	13.000	12.600	24,9

Samþykkt þann  
05 NOV. 2007  
Byggingulltrúinn í Hafnarfirði  
F.h. Sigurbjartur Halldórsson

Skýringar:  
Sjá teikn. HL 201

ÓTGÁFA DAGSETNING TEIKNAD YFIRFARID SAMÞYKKT

EDLI BREYTINGAR

HANNAD: ÁKG DAGS.: 17.08.2007

TEIKNAD: ÁKG KVARDI: 1:5 A1

YFIRF.: SHH VERK NR.:

SKRÁ: TEIKN.NR.: HL210

SAMP.: Póll, Sigurbjartur Halldórsson 210259-2529

FRUMSTÆRÐ BLAÐS A1

BLAÐSTÆRÐ A3, MINNKUN 1:2

HL201

HL201

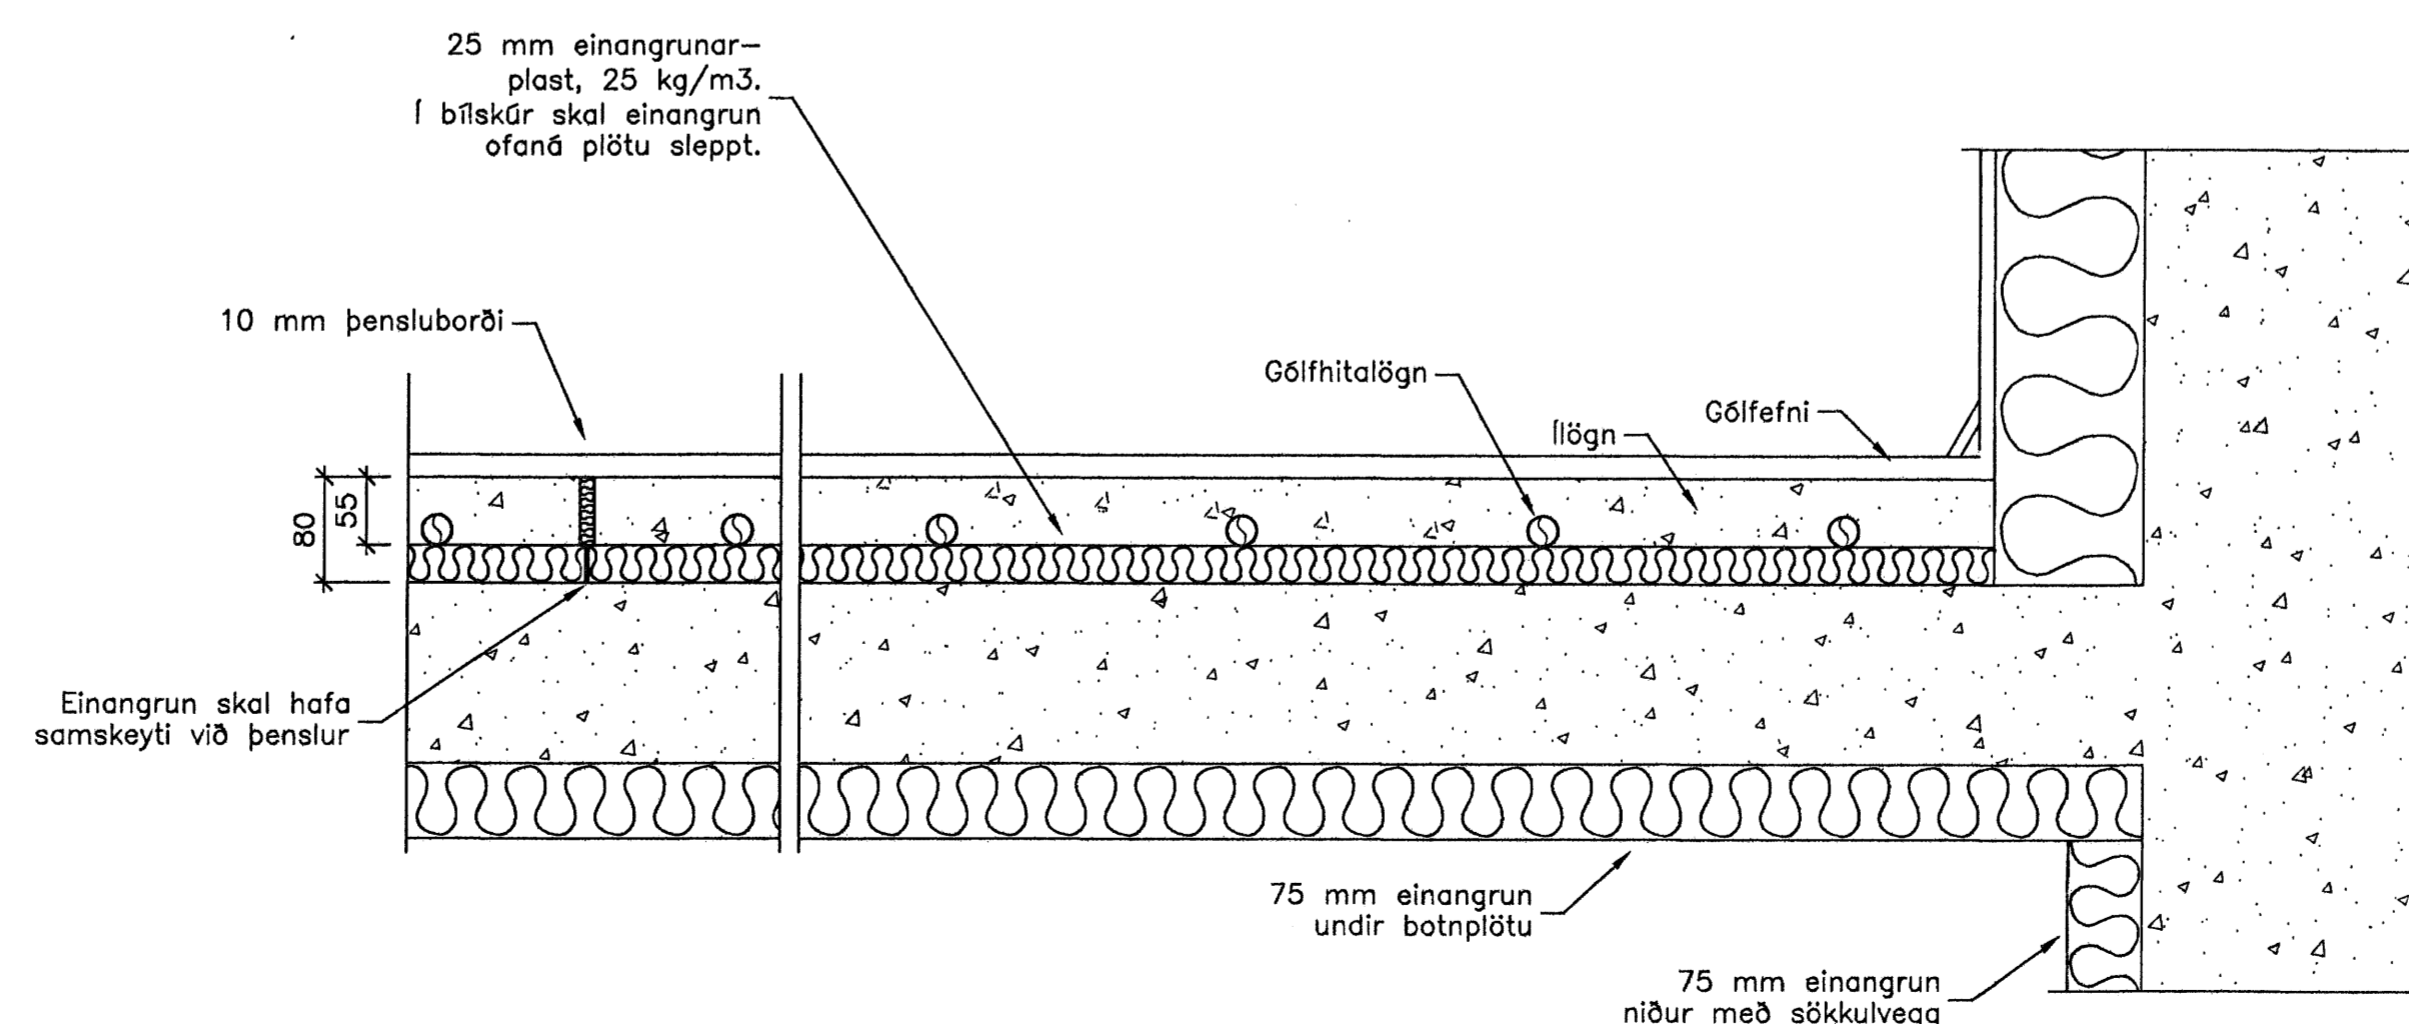

— GÓLFHITI, UPPBYGGING GÓLFA  
— 1:5

**FJARHITUN HF**  
VERKFRÆÐISTOFA

BORGARTÓNI 17 - 105 REYKJAVÍK NETFANG: fjarhitun@fjarhitun.is  
SÍMI 562 8955 - FAX 562 8950 VEFSDA: www.fjarhitun.is  
KENNITALA: 700186-1649