



Deili 5
Frágangur við svalir - lóðrétt

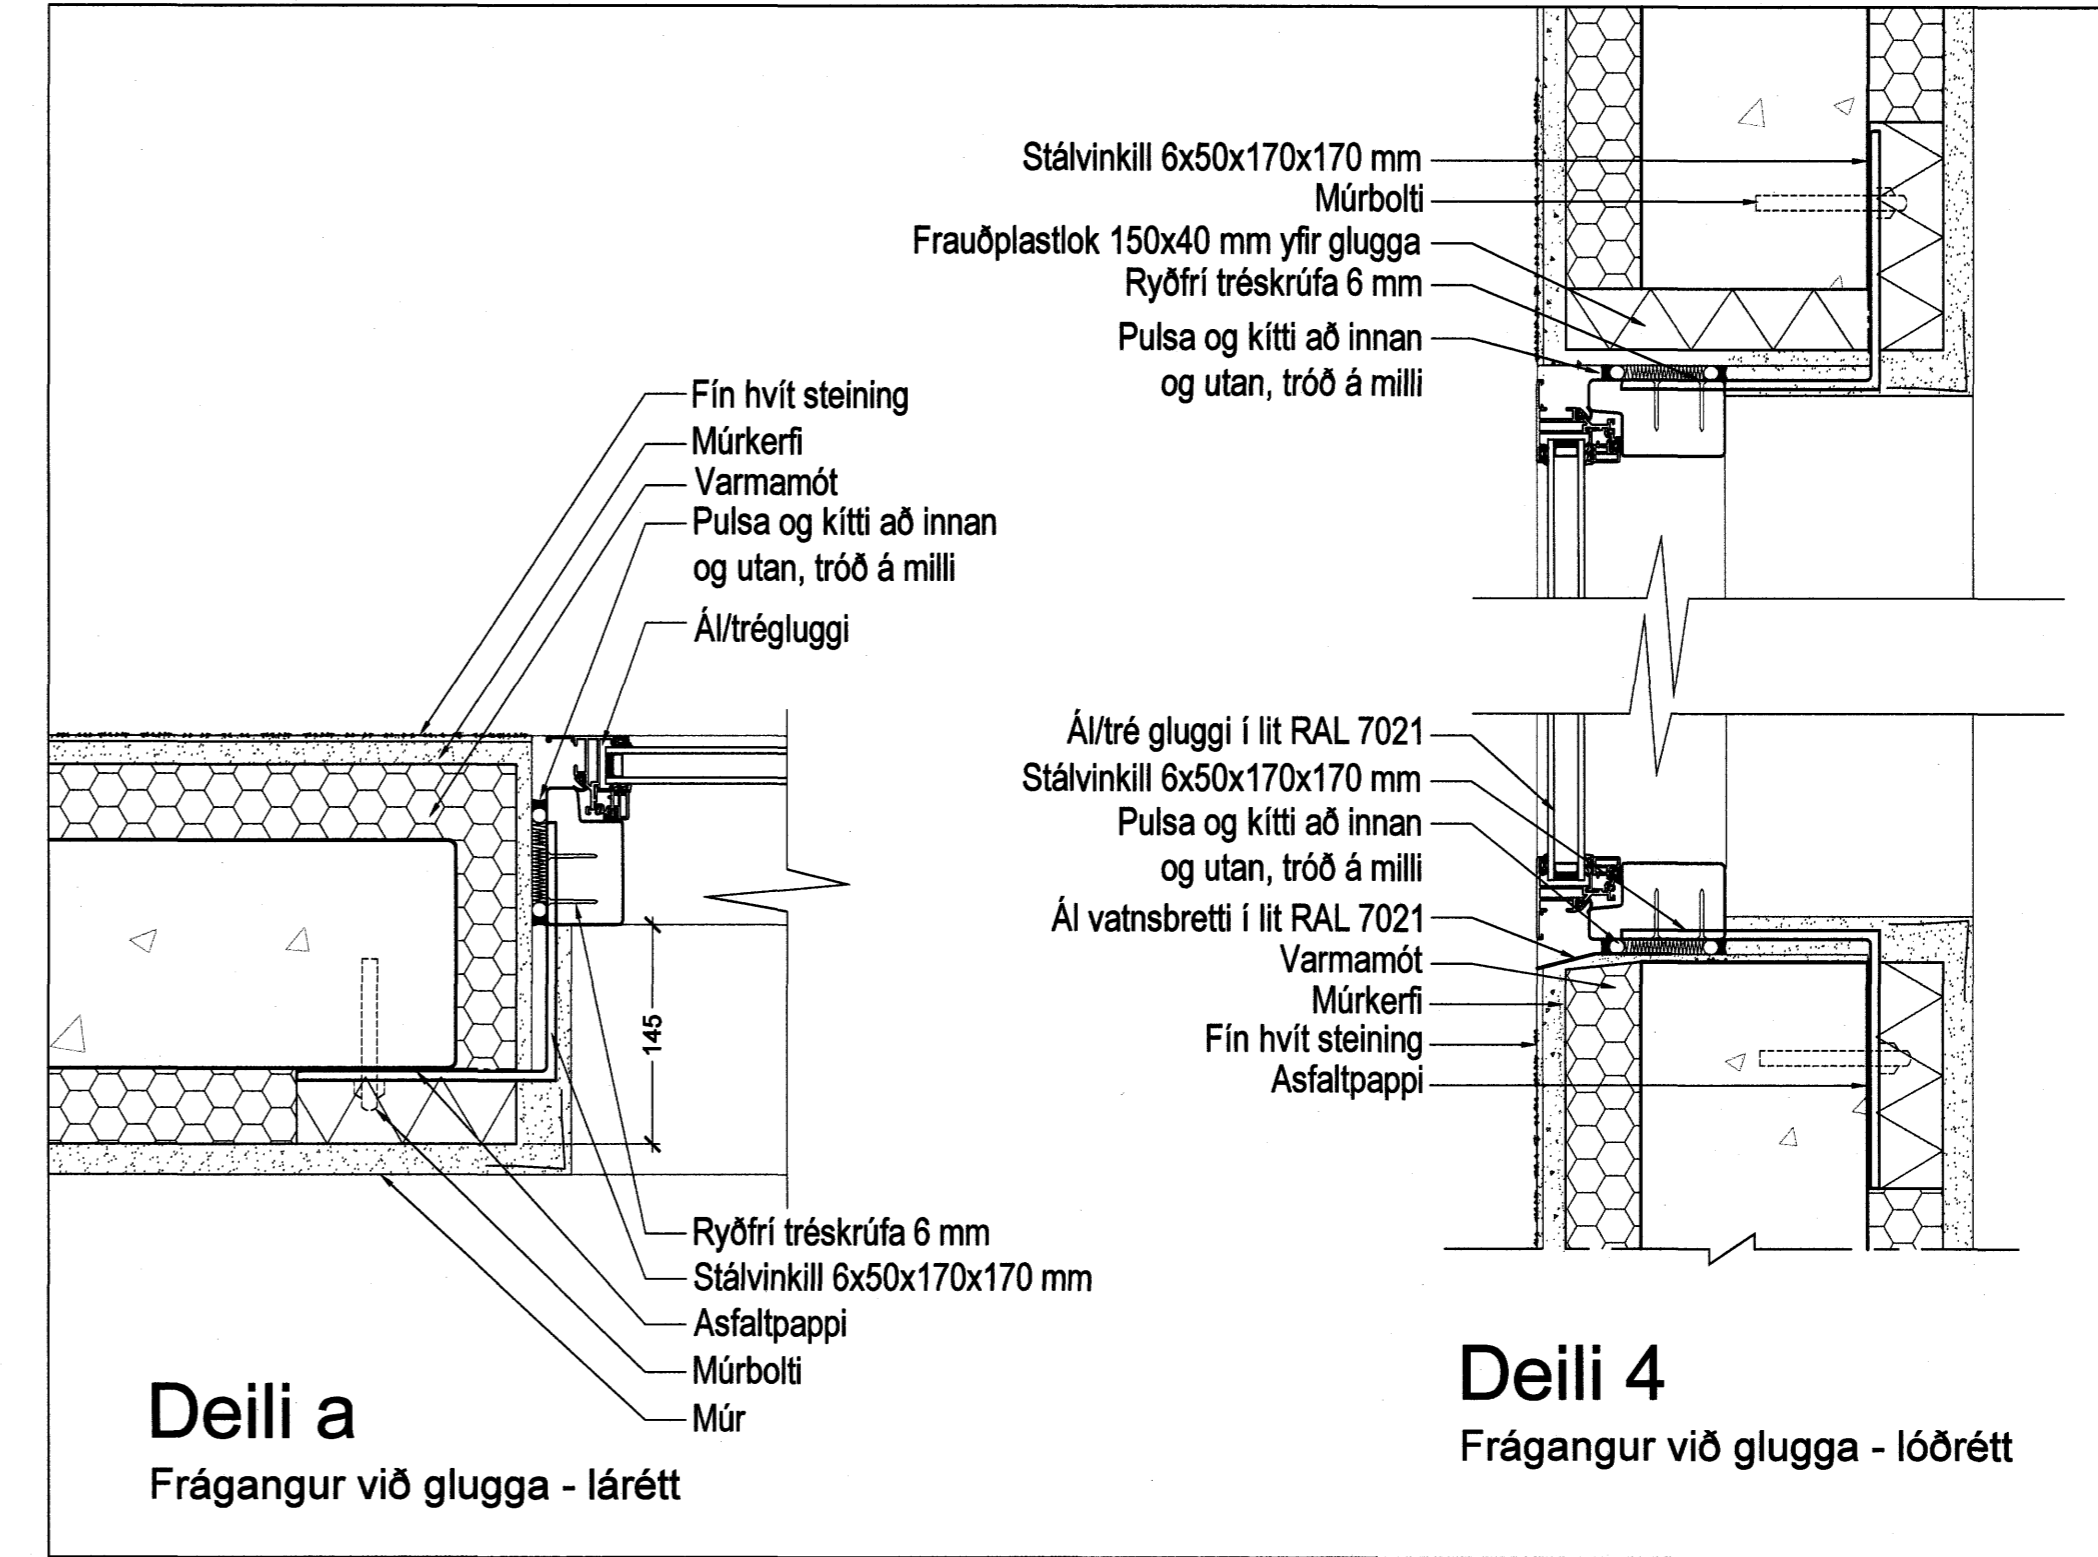


Deili a
Frágangur við glugga - lárétt


Deili 4
Frágangur við glugga - lóðrétt

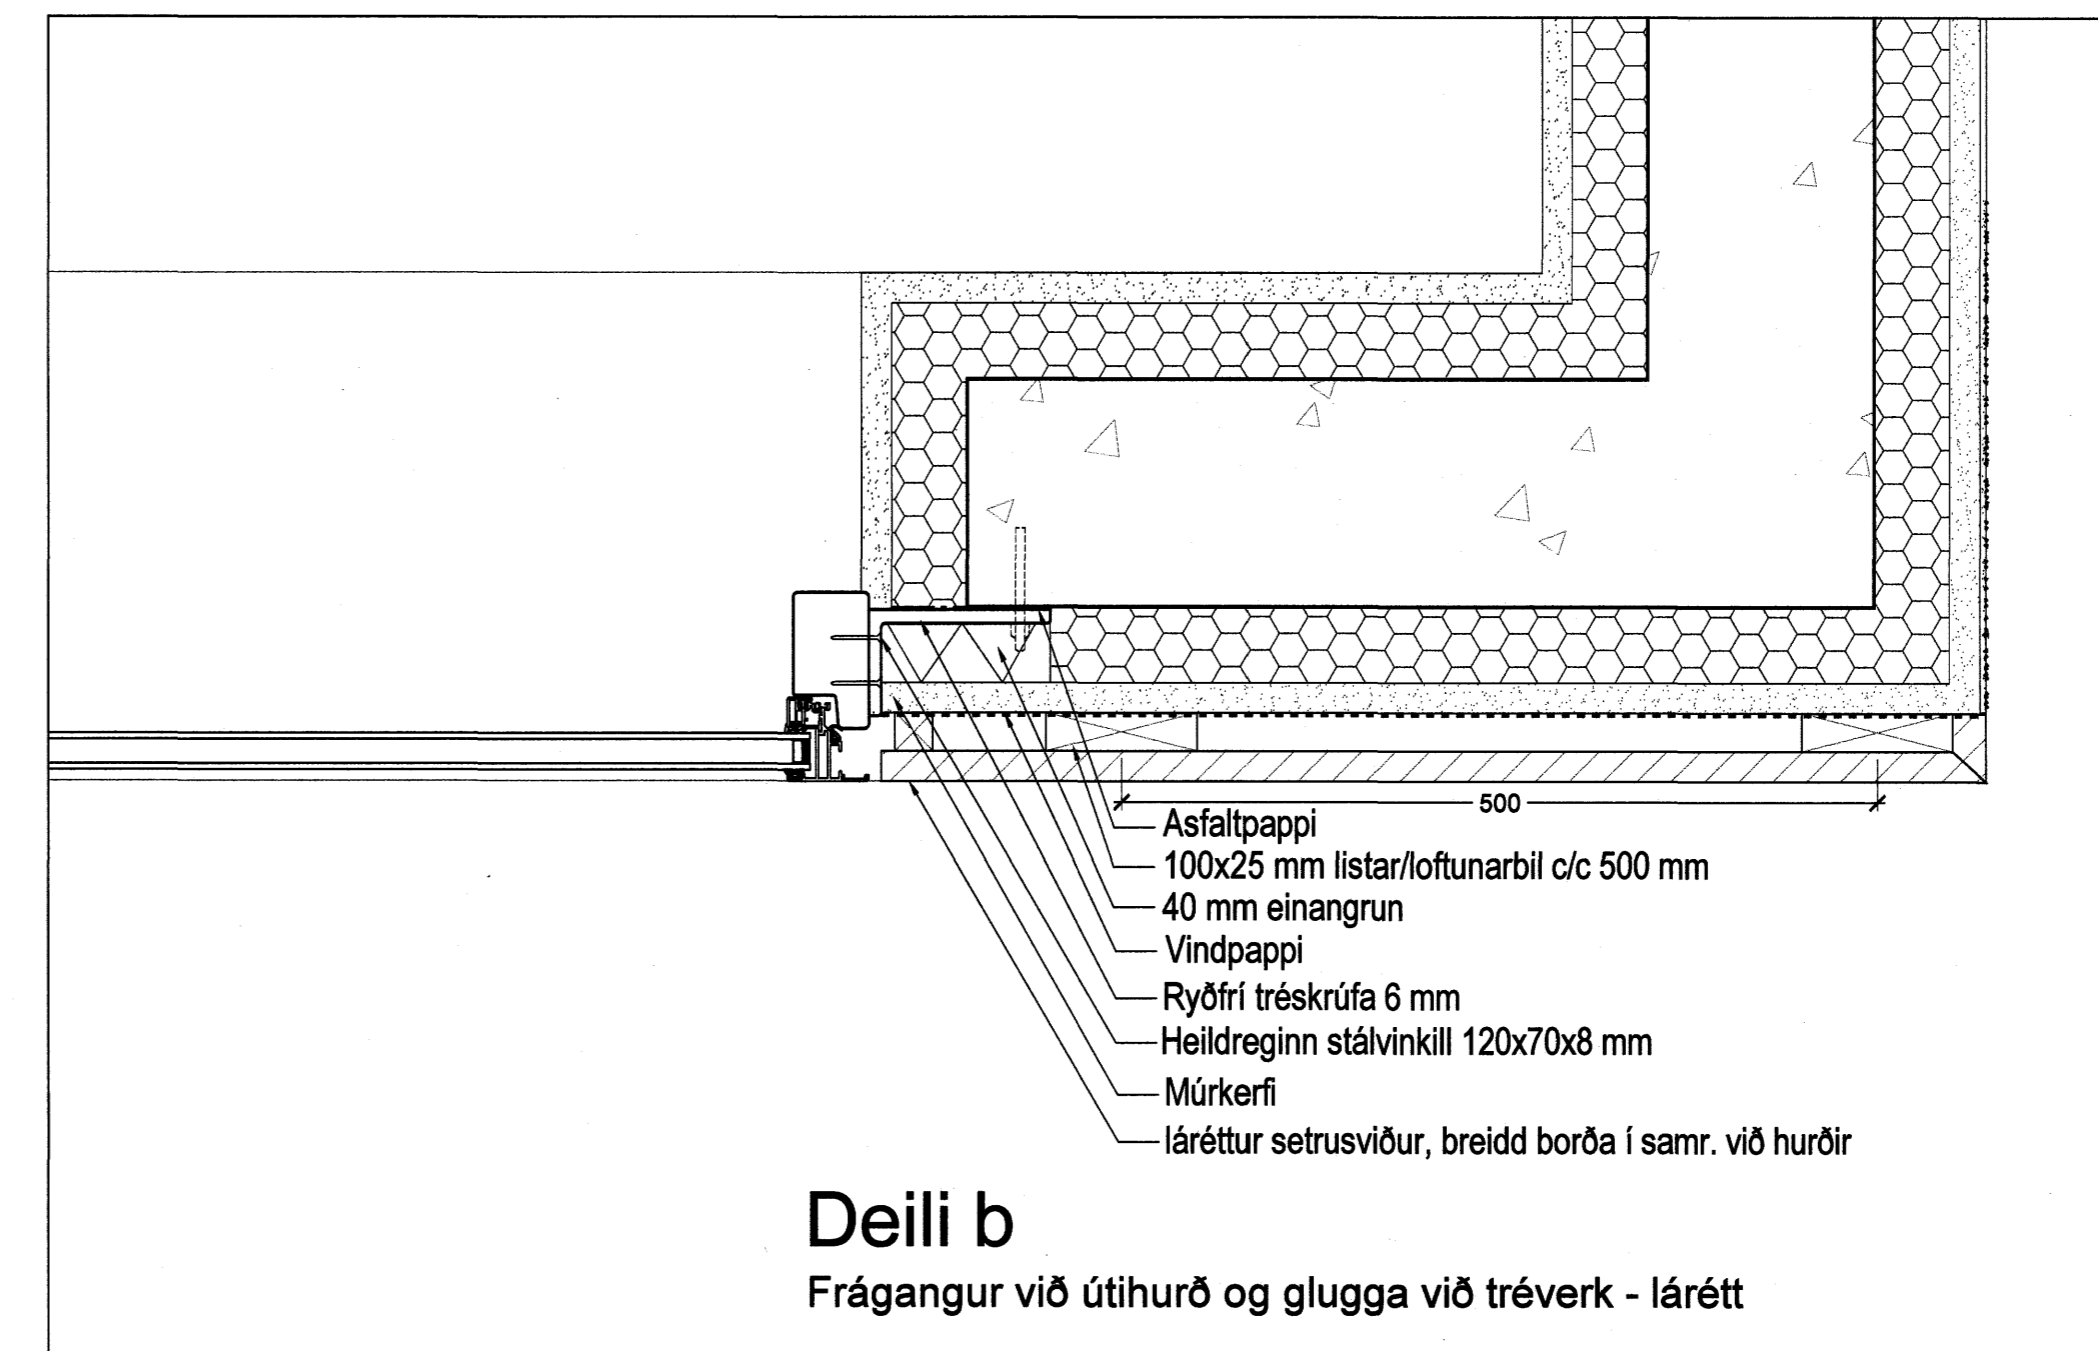

Deili b
Frágangur við útihurð og glugga við tréverk - lárétt

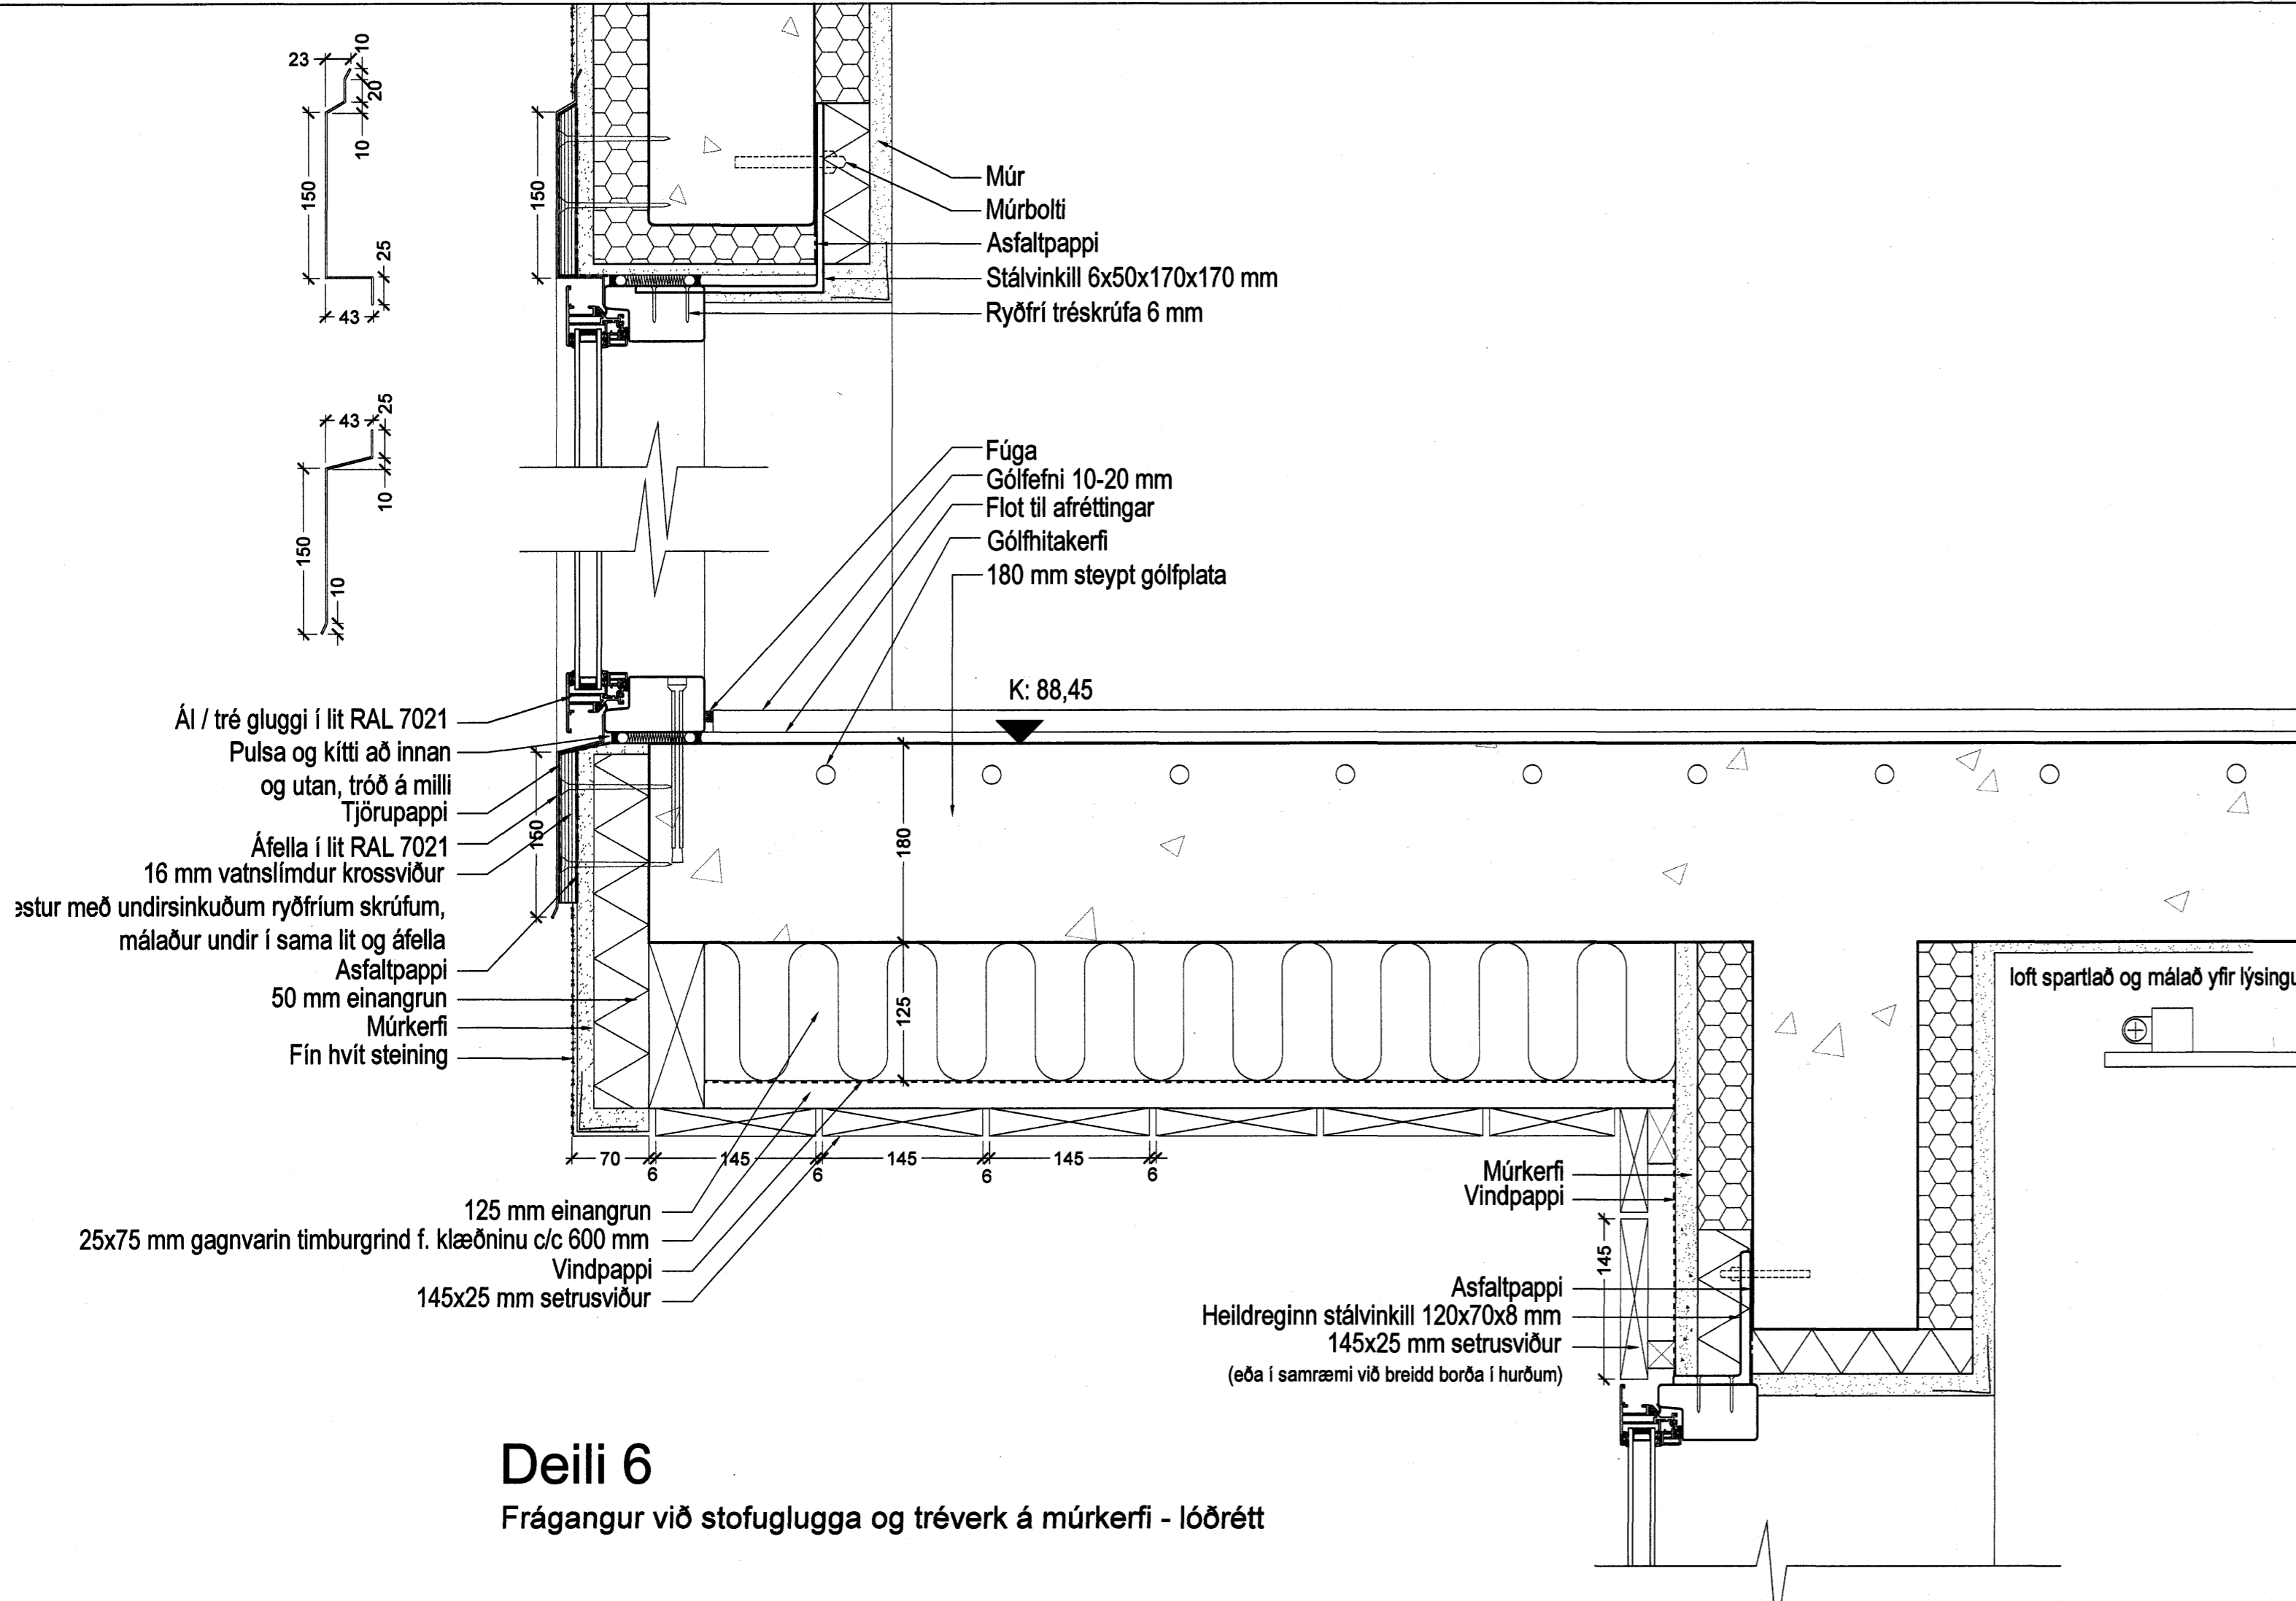

Deili 6
Frágangur við stofuglugga og tréverk á múrkerfi - lóðrétt

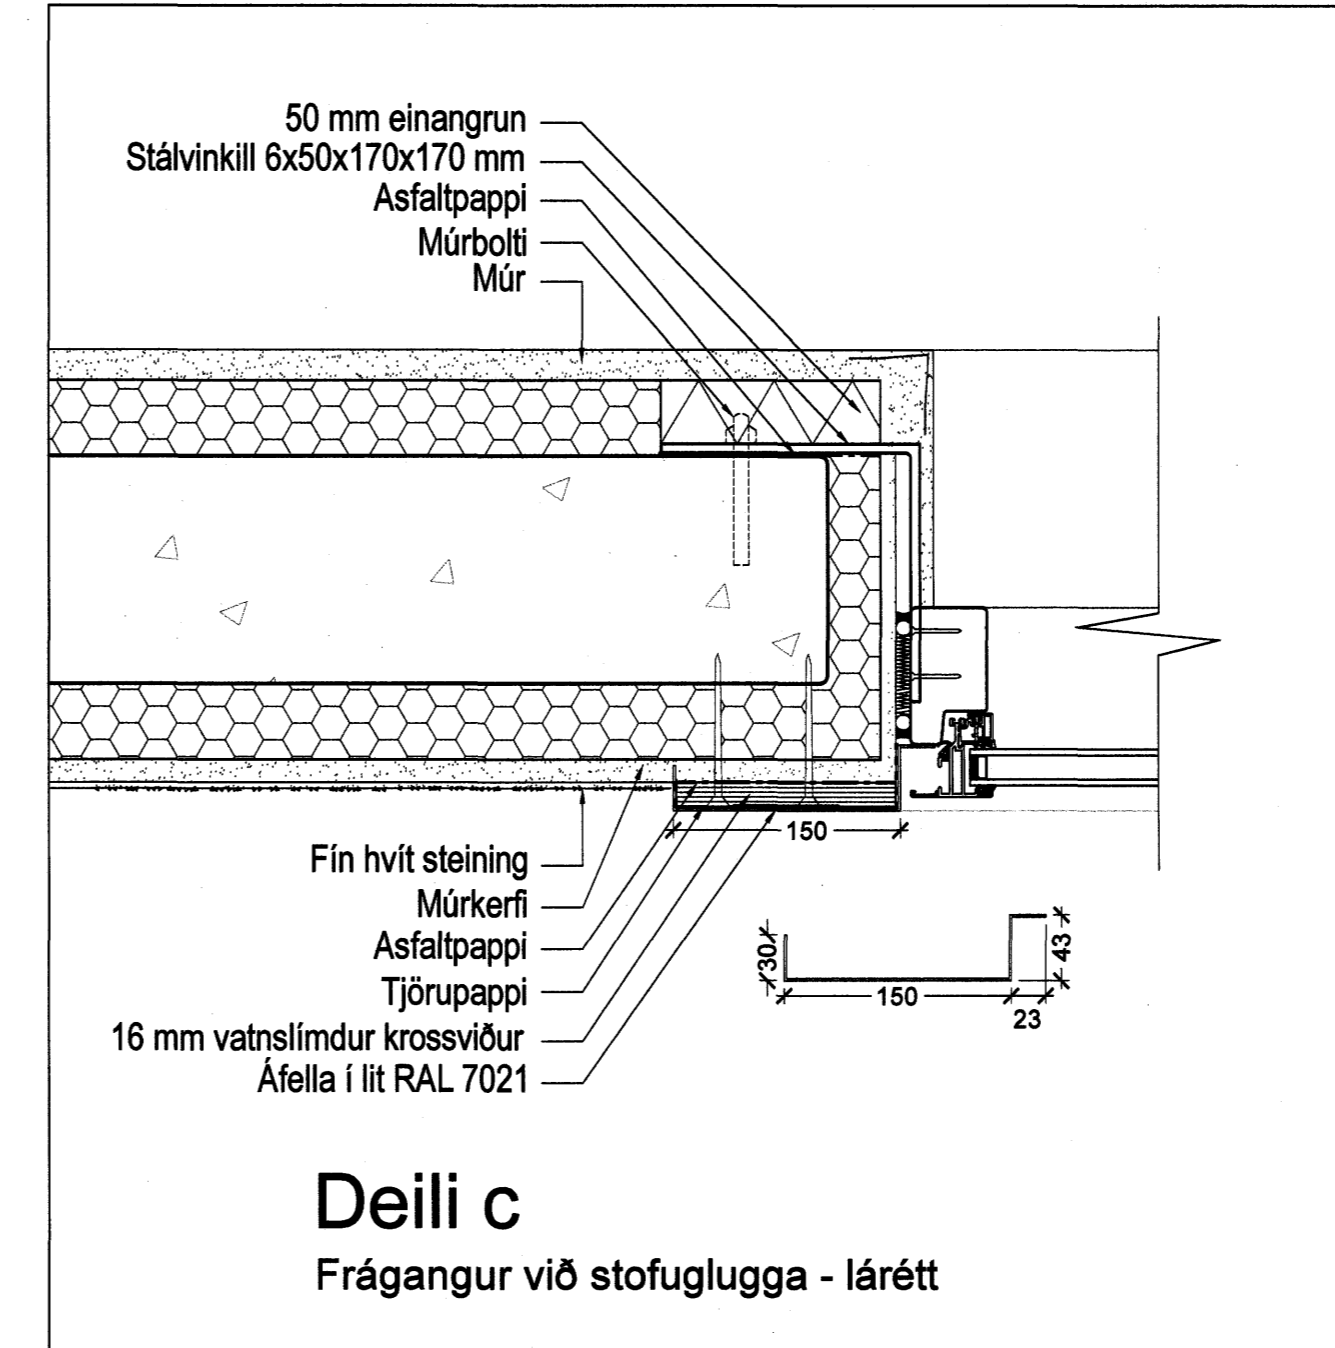

Deili c
Frágangur við stofuglugga - lárétt

