




Deili 1
Frágangur við þakbrún

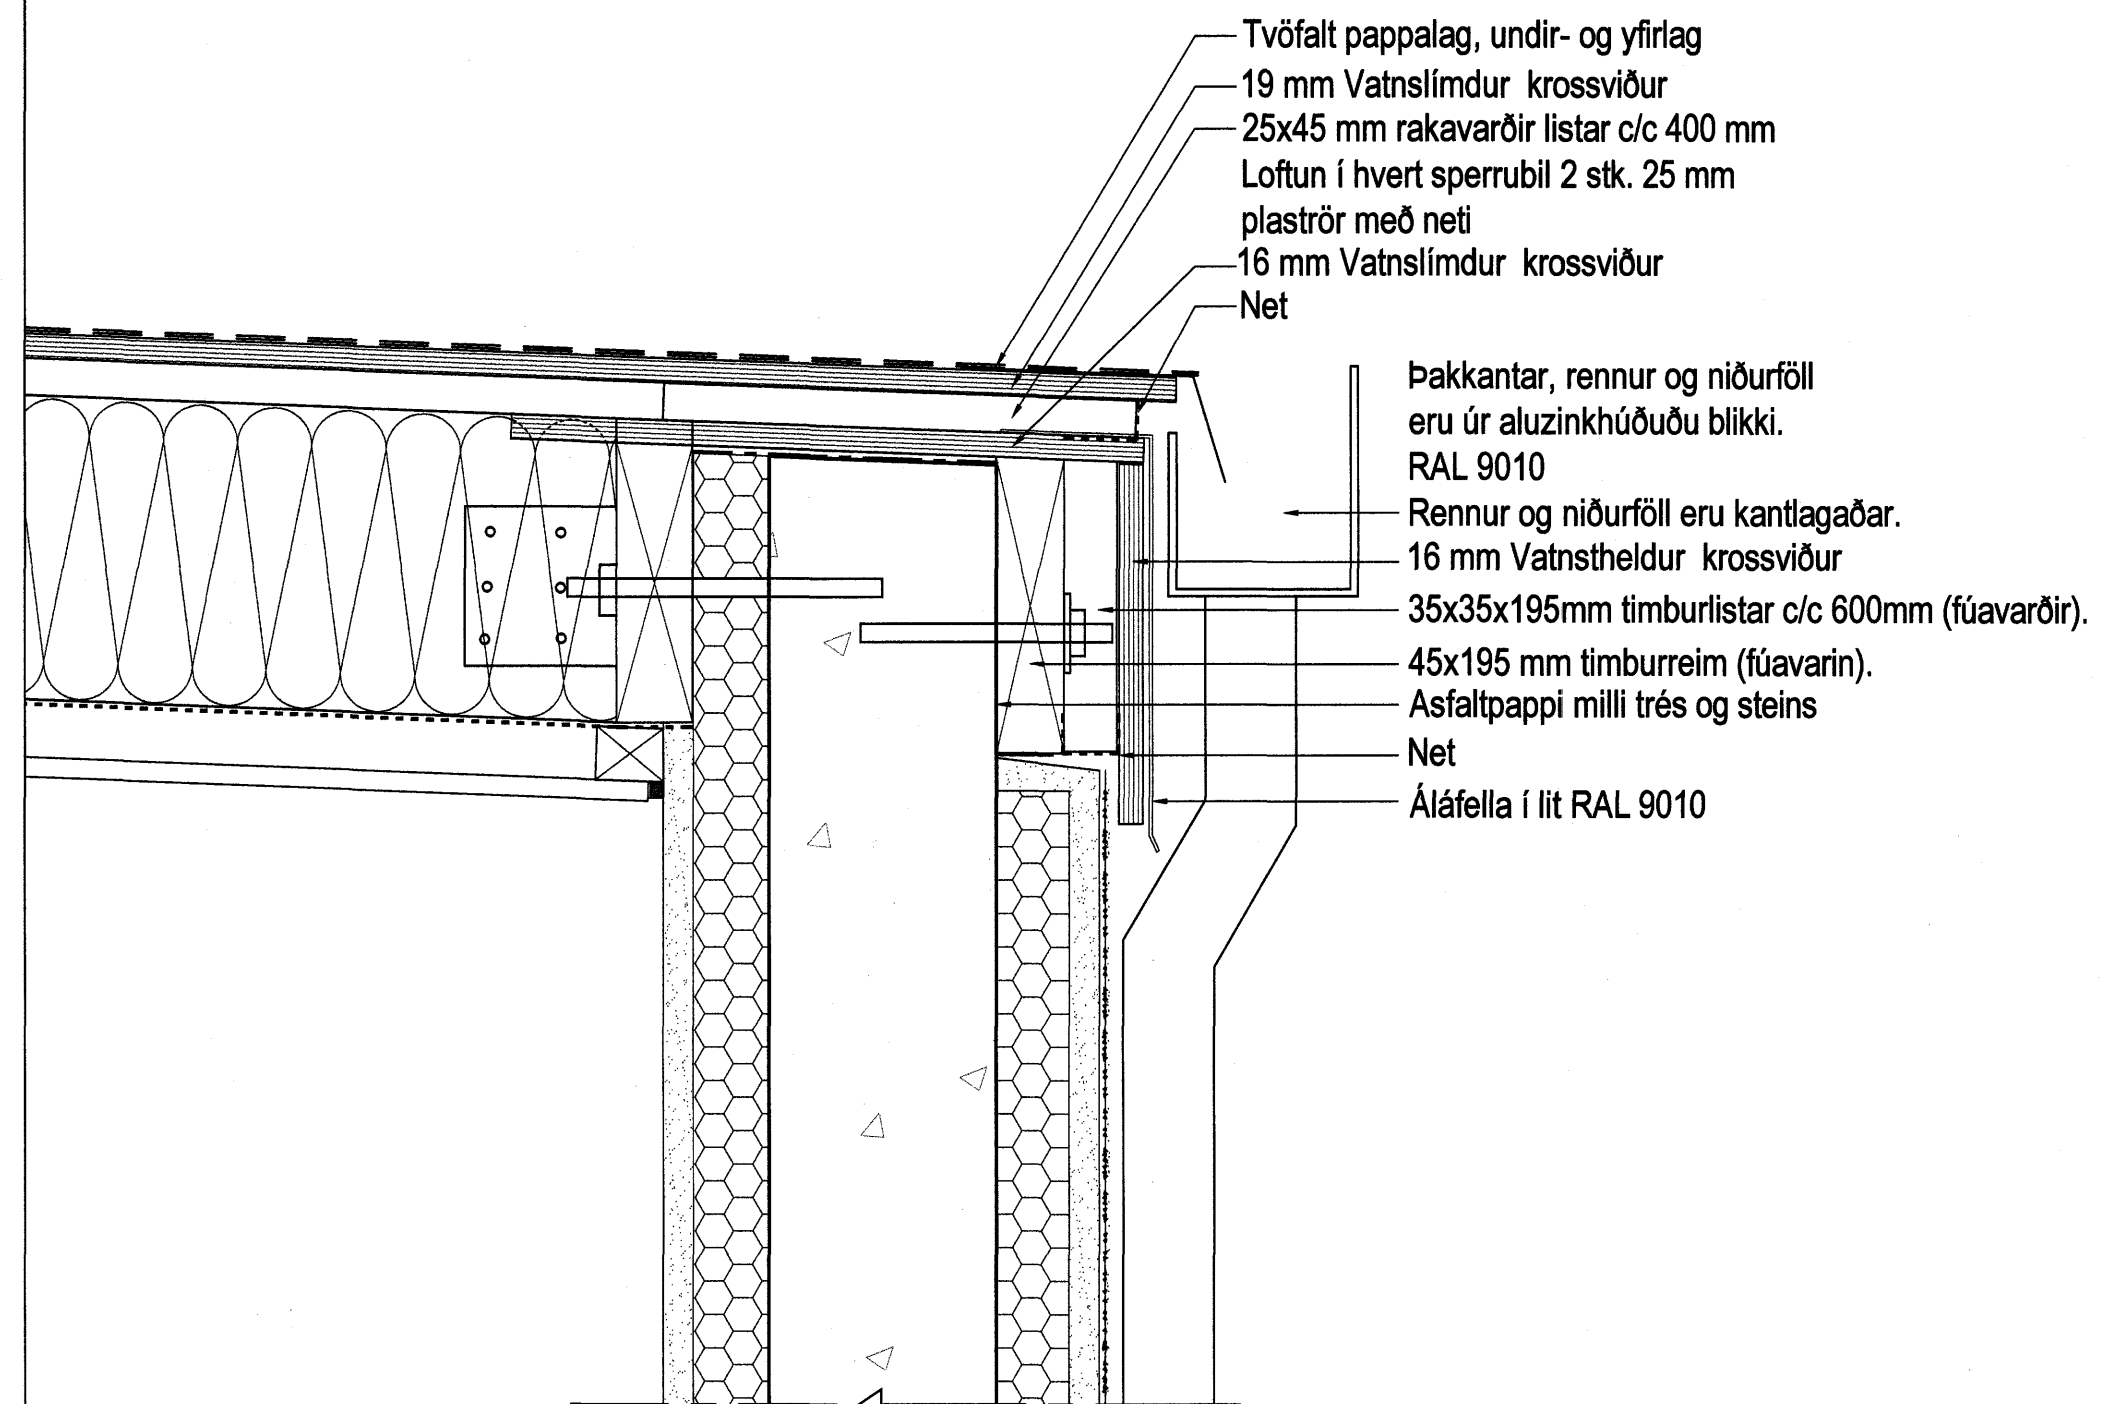

Deili 2
Frágangur við þakbrún

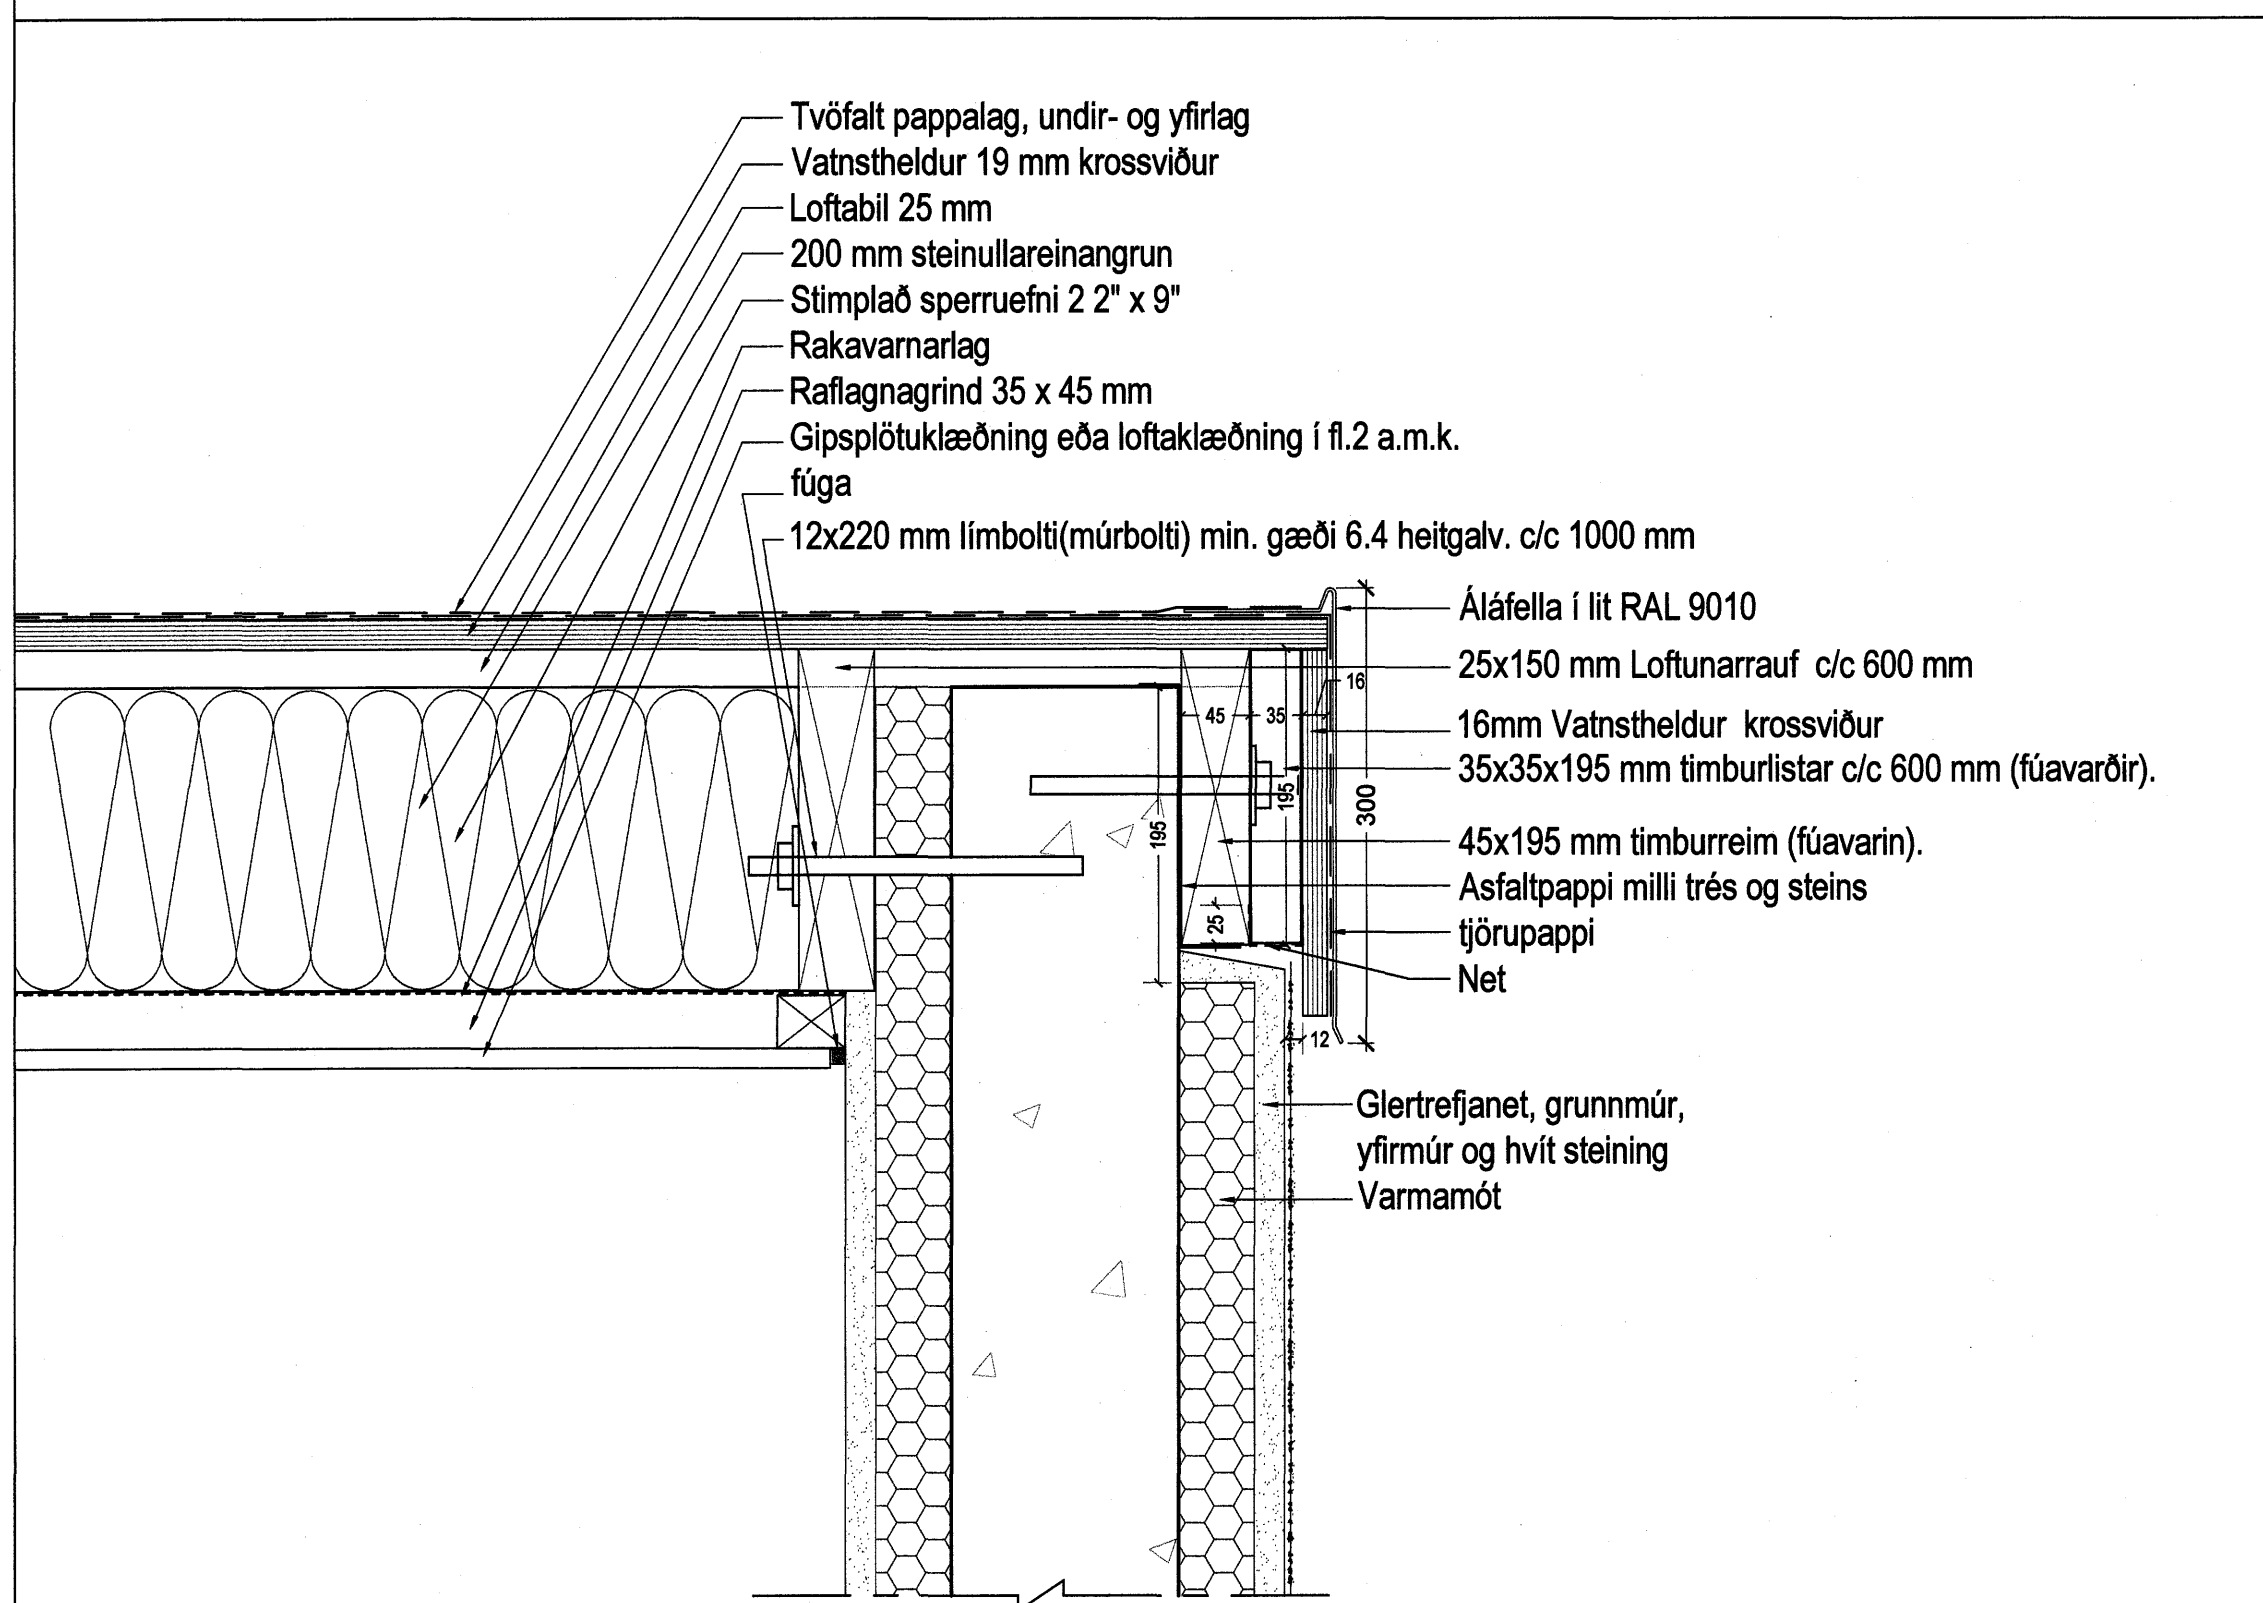

Deili 3
Frágangur við þakbrún

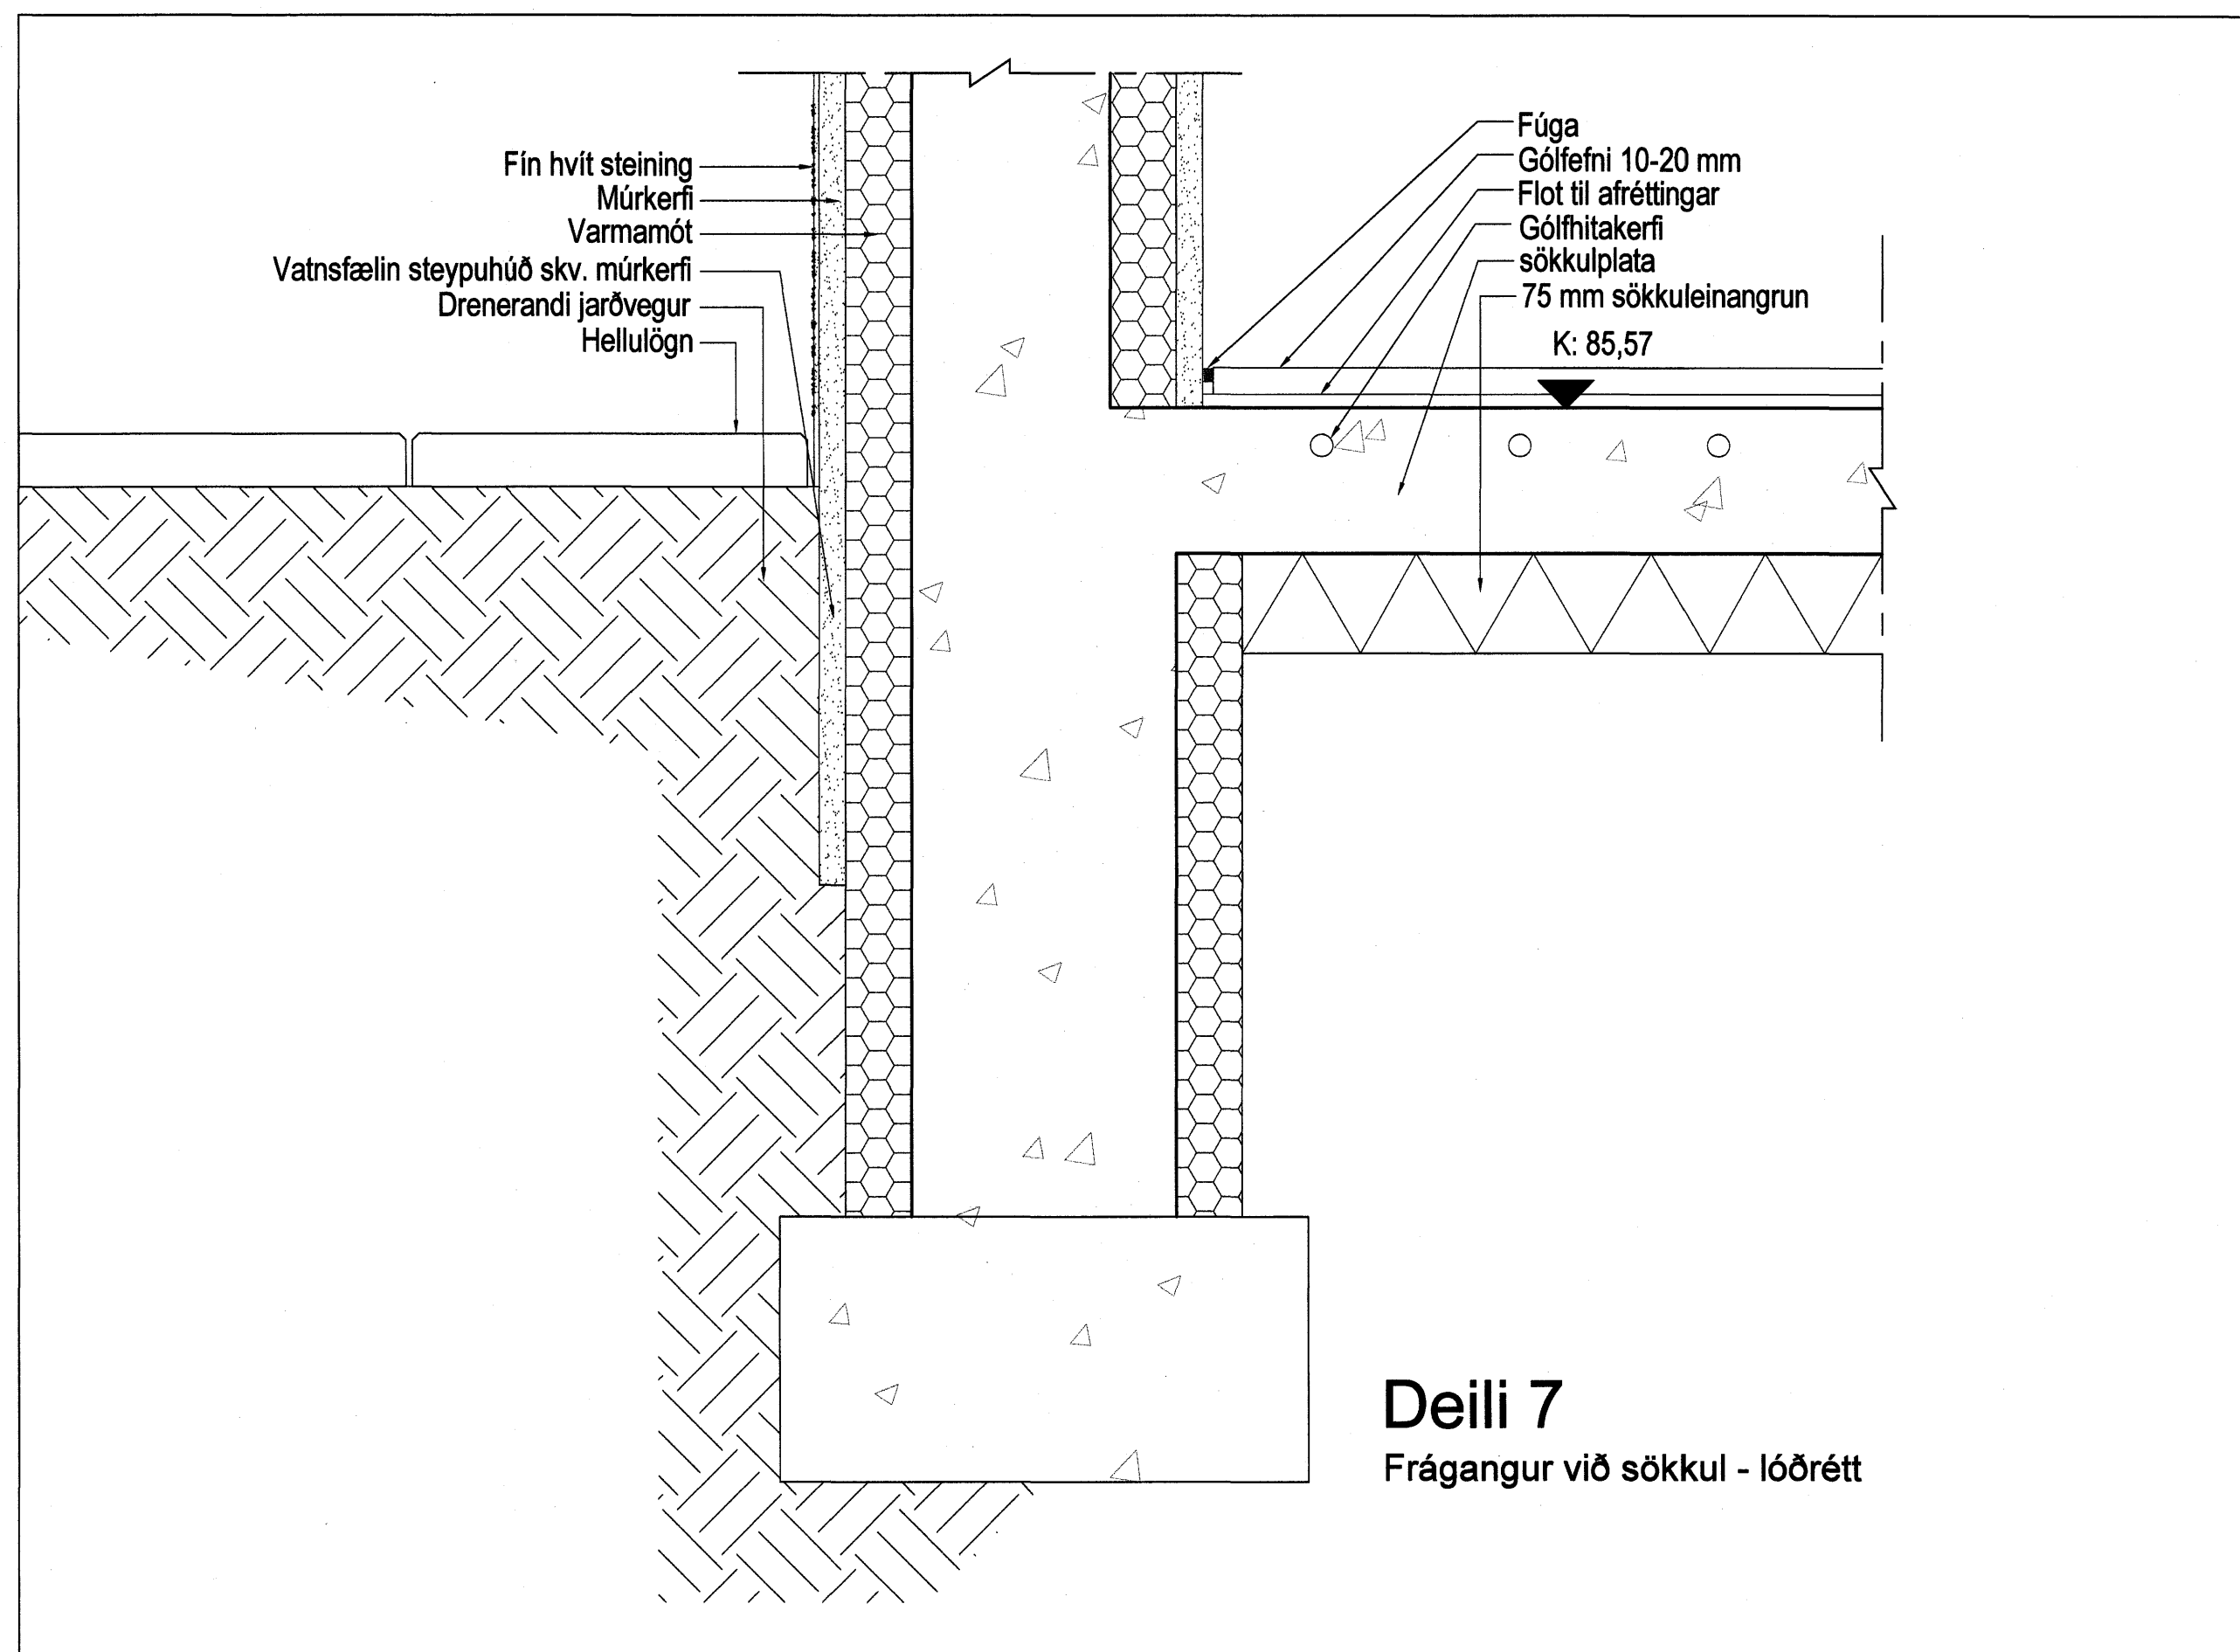

Deili 7
Frágangur við sökkul - lóðrétt

Samþykkt þann
05 NOV. 2007
Byggingulfrúnn í Hafnarfirði
F.h. Sigurbjartur Halldórsson

EINBÝLISHÚS
HLÍÐARÁS 29
Lónstr. 20/274
Staðgr. 1400-01-38500290

DEILITEKNING

DEILITEKNING

MKV. 1:5

TEKNAÐ AF: AE
ÚTGAFU DAGS.: 10.09.2007

0601-D01

AS ARK

Ástríður Eggertsdóttir, ARKITEKT
tlf: 140368-5479

Ástríður Eggertsdóttir