


SNEIÐING AA

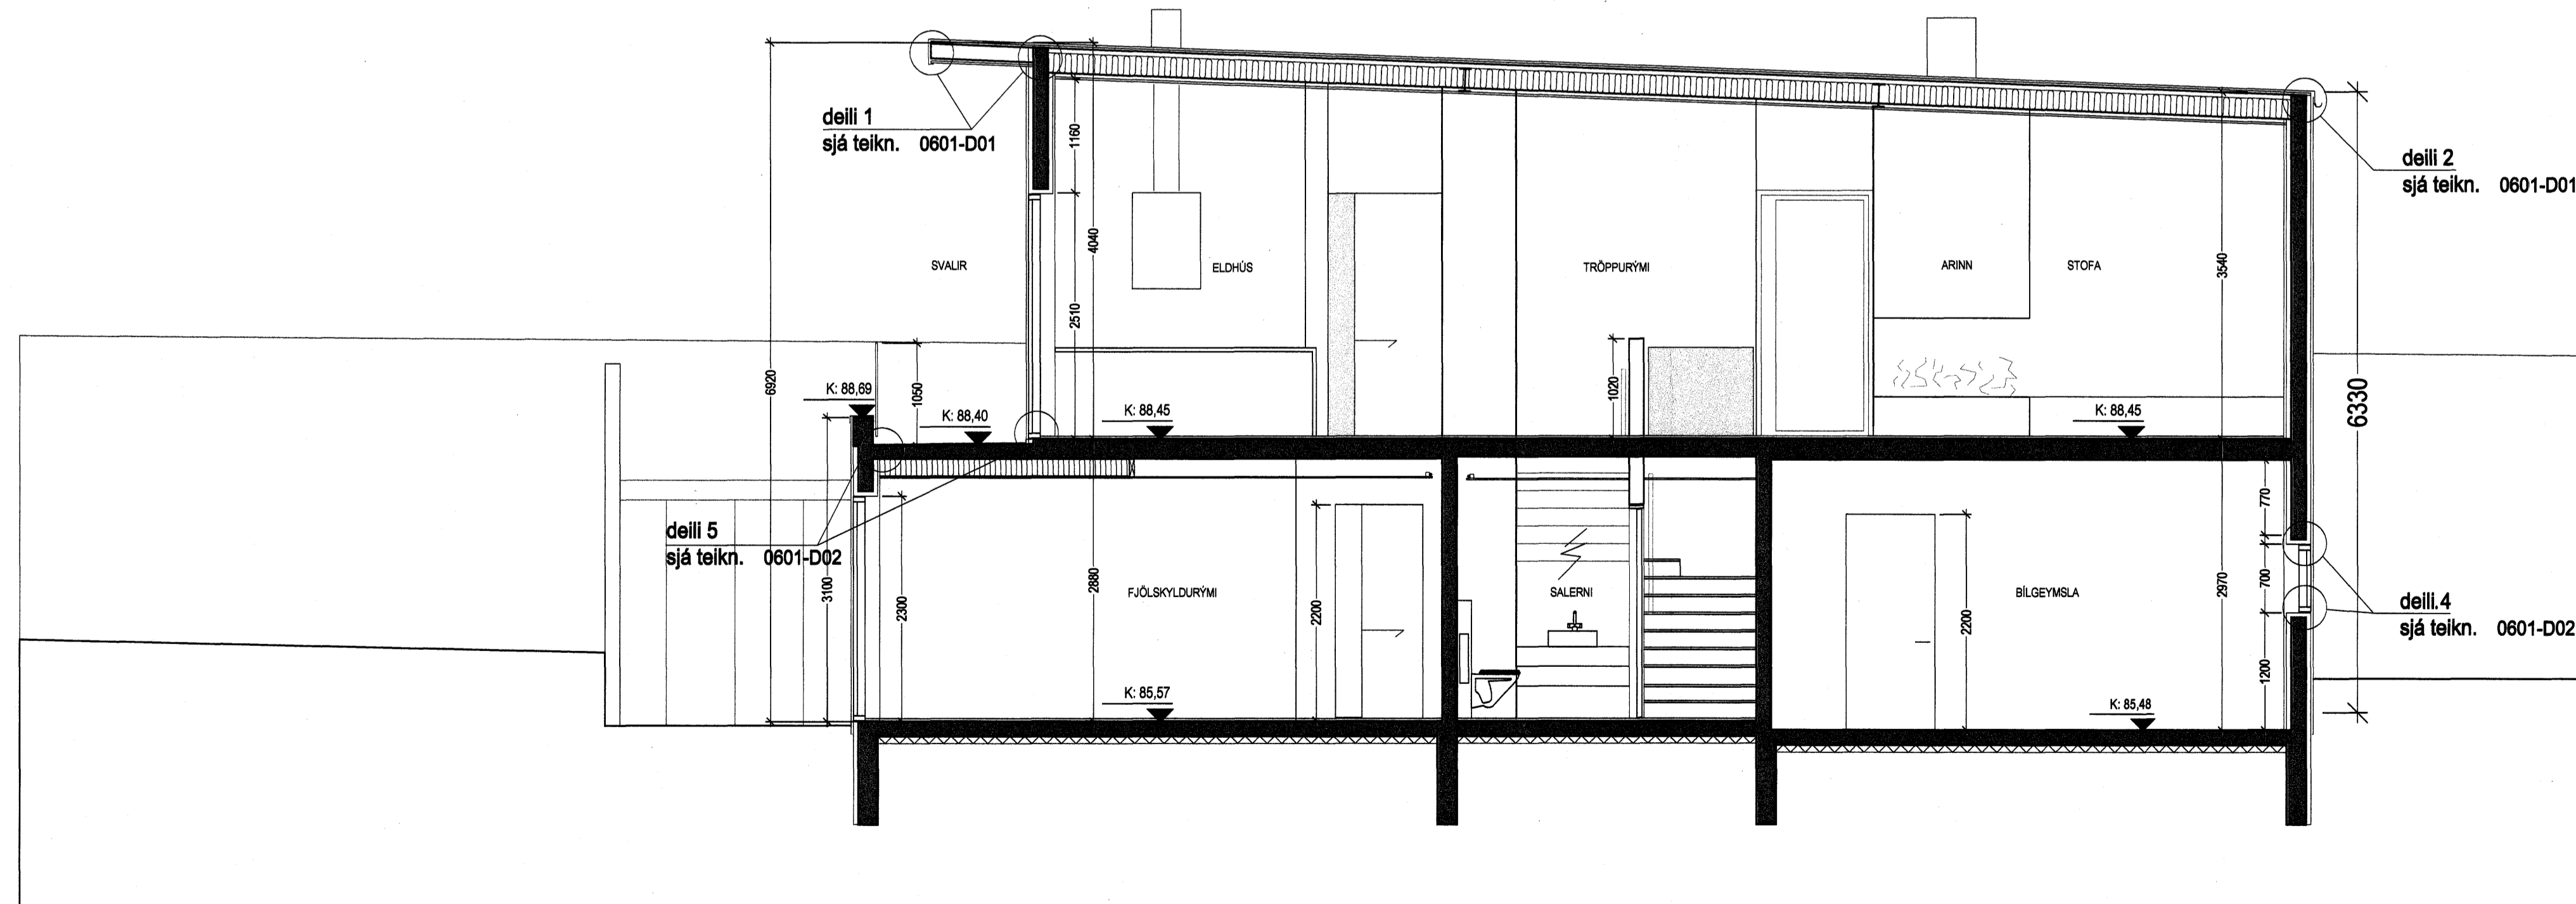

SNEIÐING BB

Samþykkt þann
 05 NOV. 2007
 Byggingfulltrúinn / Hafnarfirði
 F.h. Sigurbjartur Halldórsson

EINBÝLISHÚS
 HLÍÐARÁS 29
 Landfr.: 207274
 Stoðgr.: 1400-01-38500290

VERKTEIKNING

SNEIÐINGAR AA OG BB
 MKV. 1:50
 TEIKNAD AF: ÁE
 ÚTGÁFU DAGS.: 10.09.2007

0601-V04

AS ARK
 Ástríður Eggerisdóttir, ARKITEKT
 kt: 140368-5479

Ástríður Eggerisdóttir