
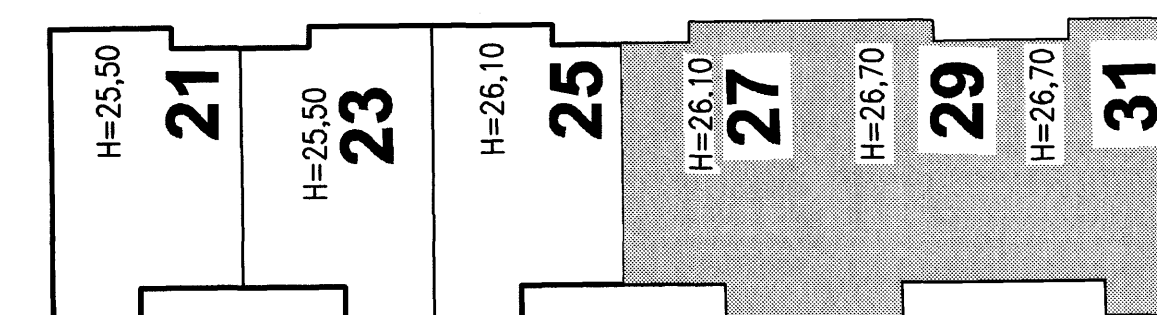
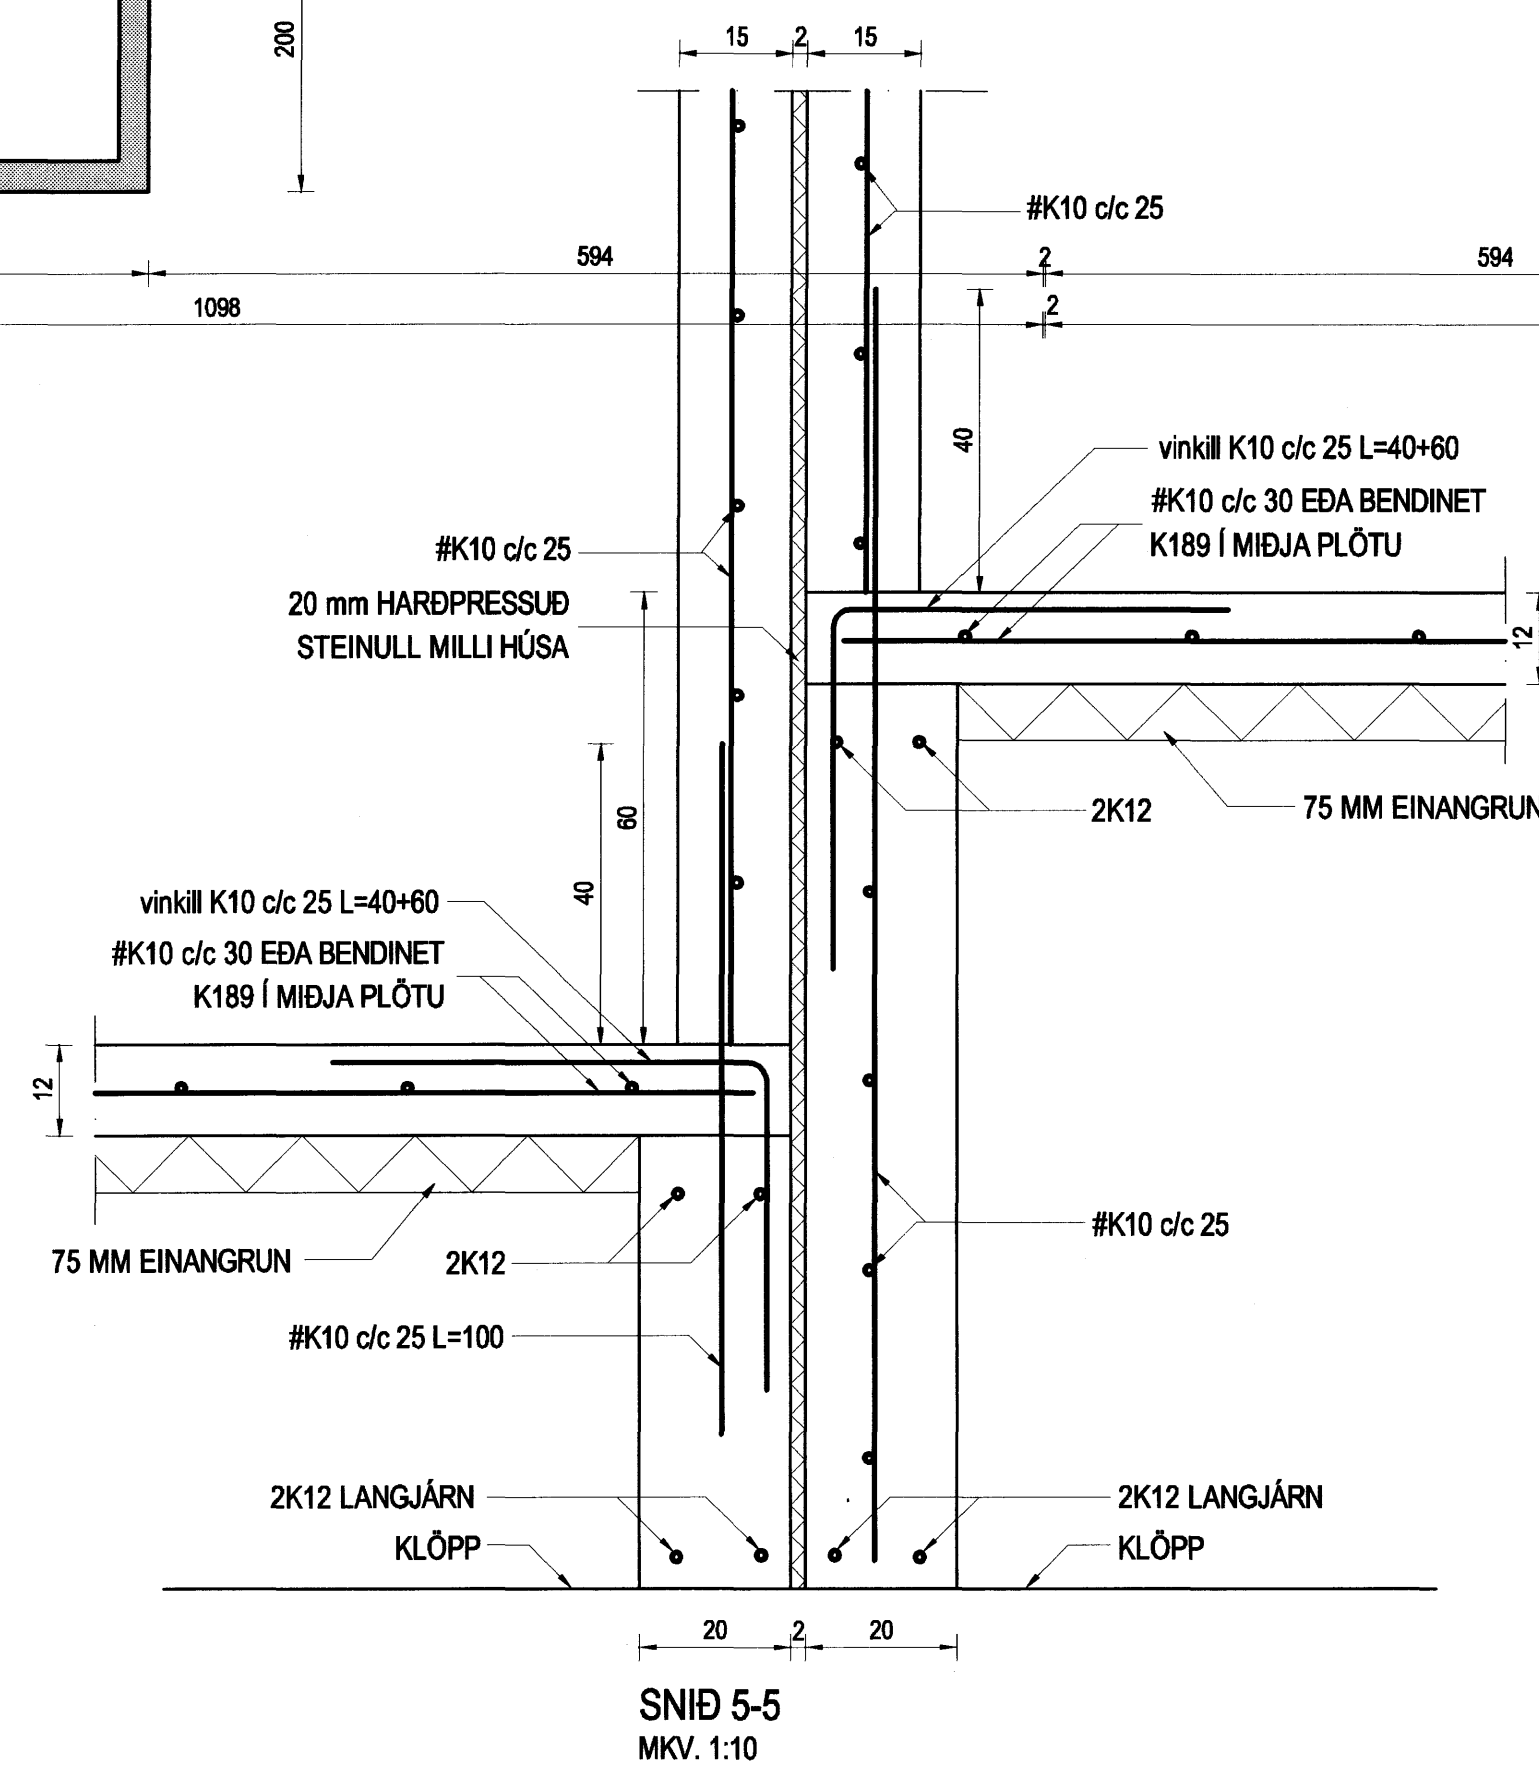


GRUNNMYND SÖKKLA, HÚS NR. 27, 29 OG 31
MKV. 1:50

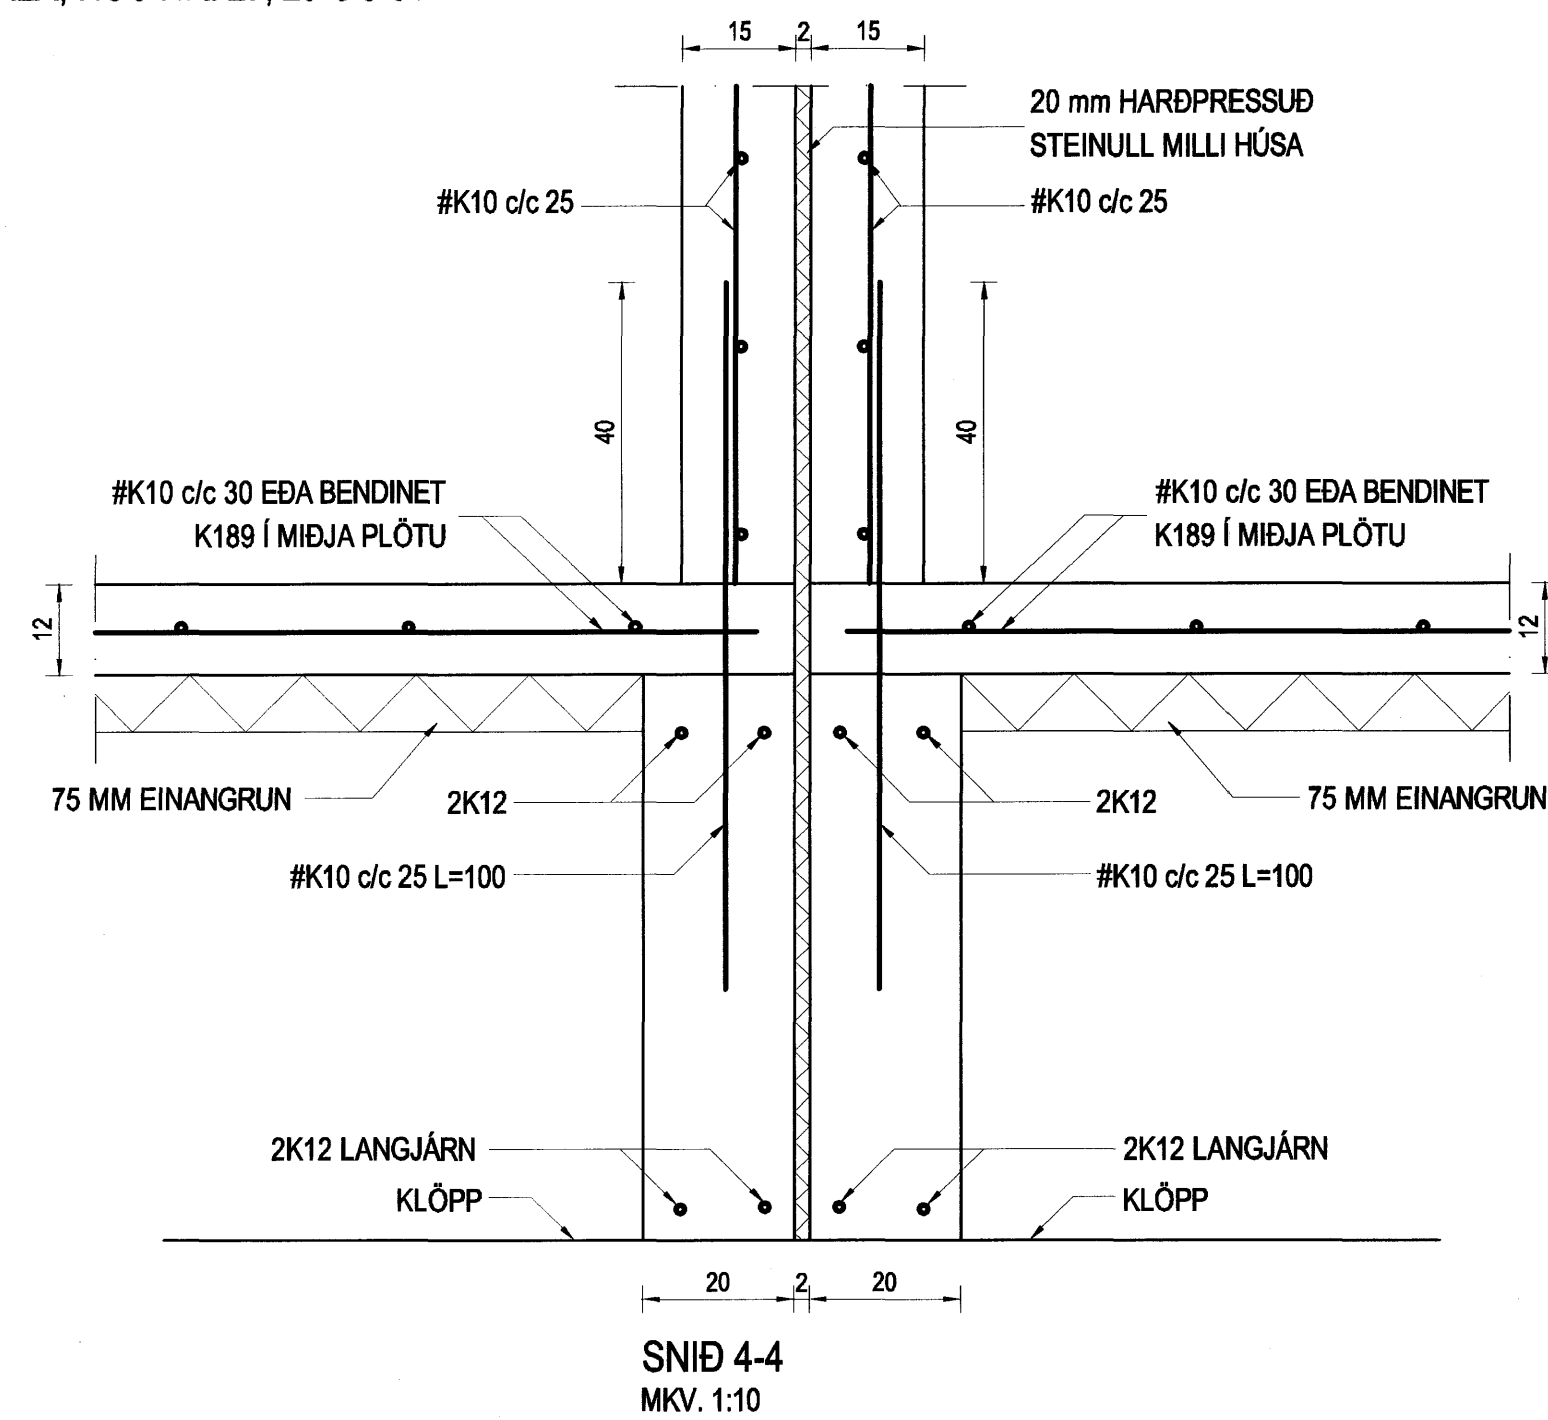

SKÝRINGAR:
Fjarlægja skal allan lausan og lífrænan jarðveg úr hússtæði.
Grafa skal niður á fasta og ósprungna klöpp. Minnst skal grafa 1,0 m út fyrir hús.
Botn skal hreinsa vel áður en steypt er ofan á hann. Innan í sökkla skal fylla með frostþolinni grúsarfyllingu.
Fyllingin skal standast eftirtaldir kröfur:
Mesta steinstærð 10 sm.
Fyllinguna skal þjappa með vibröppu í lögum er hæfa stærð þjöppunar. Fara skal minnst 5 umferðir með þjöppuna.
Fylla skal jafnt að sökkul beggia vegna.
Til að tryggja sem bestan árangur þjöppunar skal bleyta mölina eftir þörum.
Mesta álag frá sökkul á botn er 2,6 kg/cm².

Gera skal úrtök í sökkla fyrir lögnum í samræmi við teikningu 702.

Sjá almennar skýringar á teikningu 600.
Sjá sökkla undir hús nr. 21, 23 og 25 á teikningu 601.
Sjá einnig snið í sökkla á teikningu og 601.

Samþykkt bann
05 NOV. 2007

Byggingulltrúinn í Hafnarfirði
F.h. Sigurbjartur Halldórsson

Br. nr.	Dags.	Af.	Breyting
Ⓐ	23.09.07	þF	JÄRNÞENDINGU SÖKKLA BREYTT
Ⓑ			
Ⓒ			
Ⓓ			

Hönnun húss:
ALTEIKNING ehf
ÖLL ALMENN TÆRNINGUNASTA
MÍBSALIR 7, 201 KÓPAVOGUR, SÍMI 897-4588

Þorsteinn Friðþjósson, byggingateknifræðingur
Kl. 211055-5299 netfang: midsalir@bt.net.is

HNOÐRAVELLIR 21-31
HAFNARFIRÐI

Teikningiheiti: SÖKKLAR
GRUNNMYND HÚS NR. 27, 29 OG 31
SNÍÐ

Dags. 20.08.2007. Kvæð 1: 50/10

Hannað þF Teknið þF Samþ. *[Signature]*

Verkt. 06-821 Teikn.nr. 602 Breyt.nr. A