




Grunnmynd 1:100

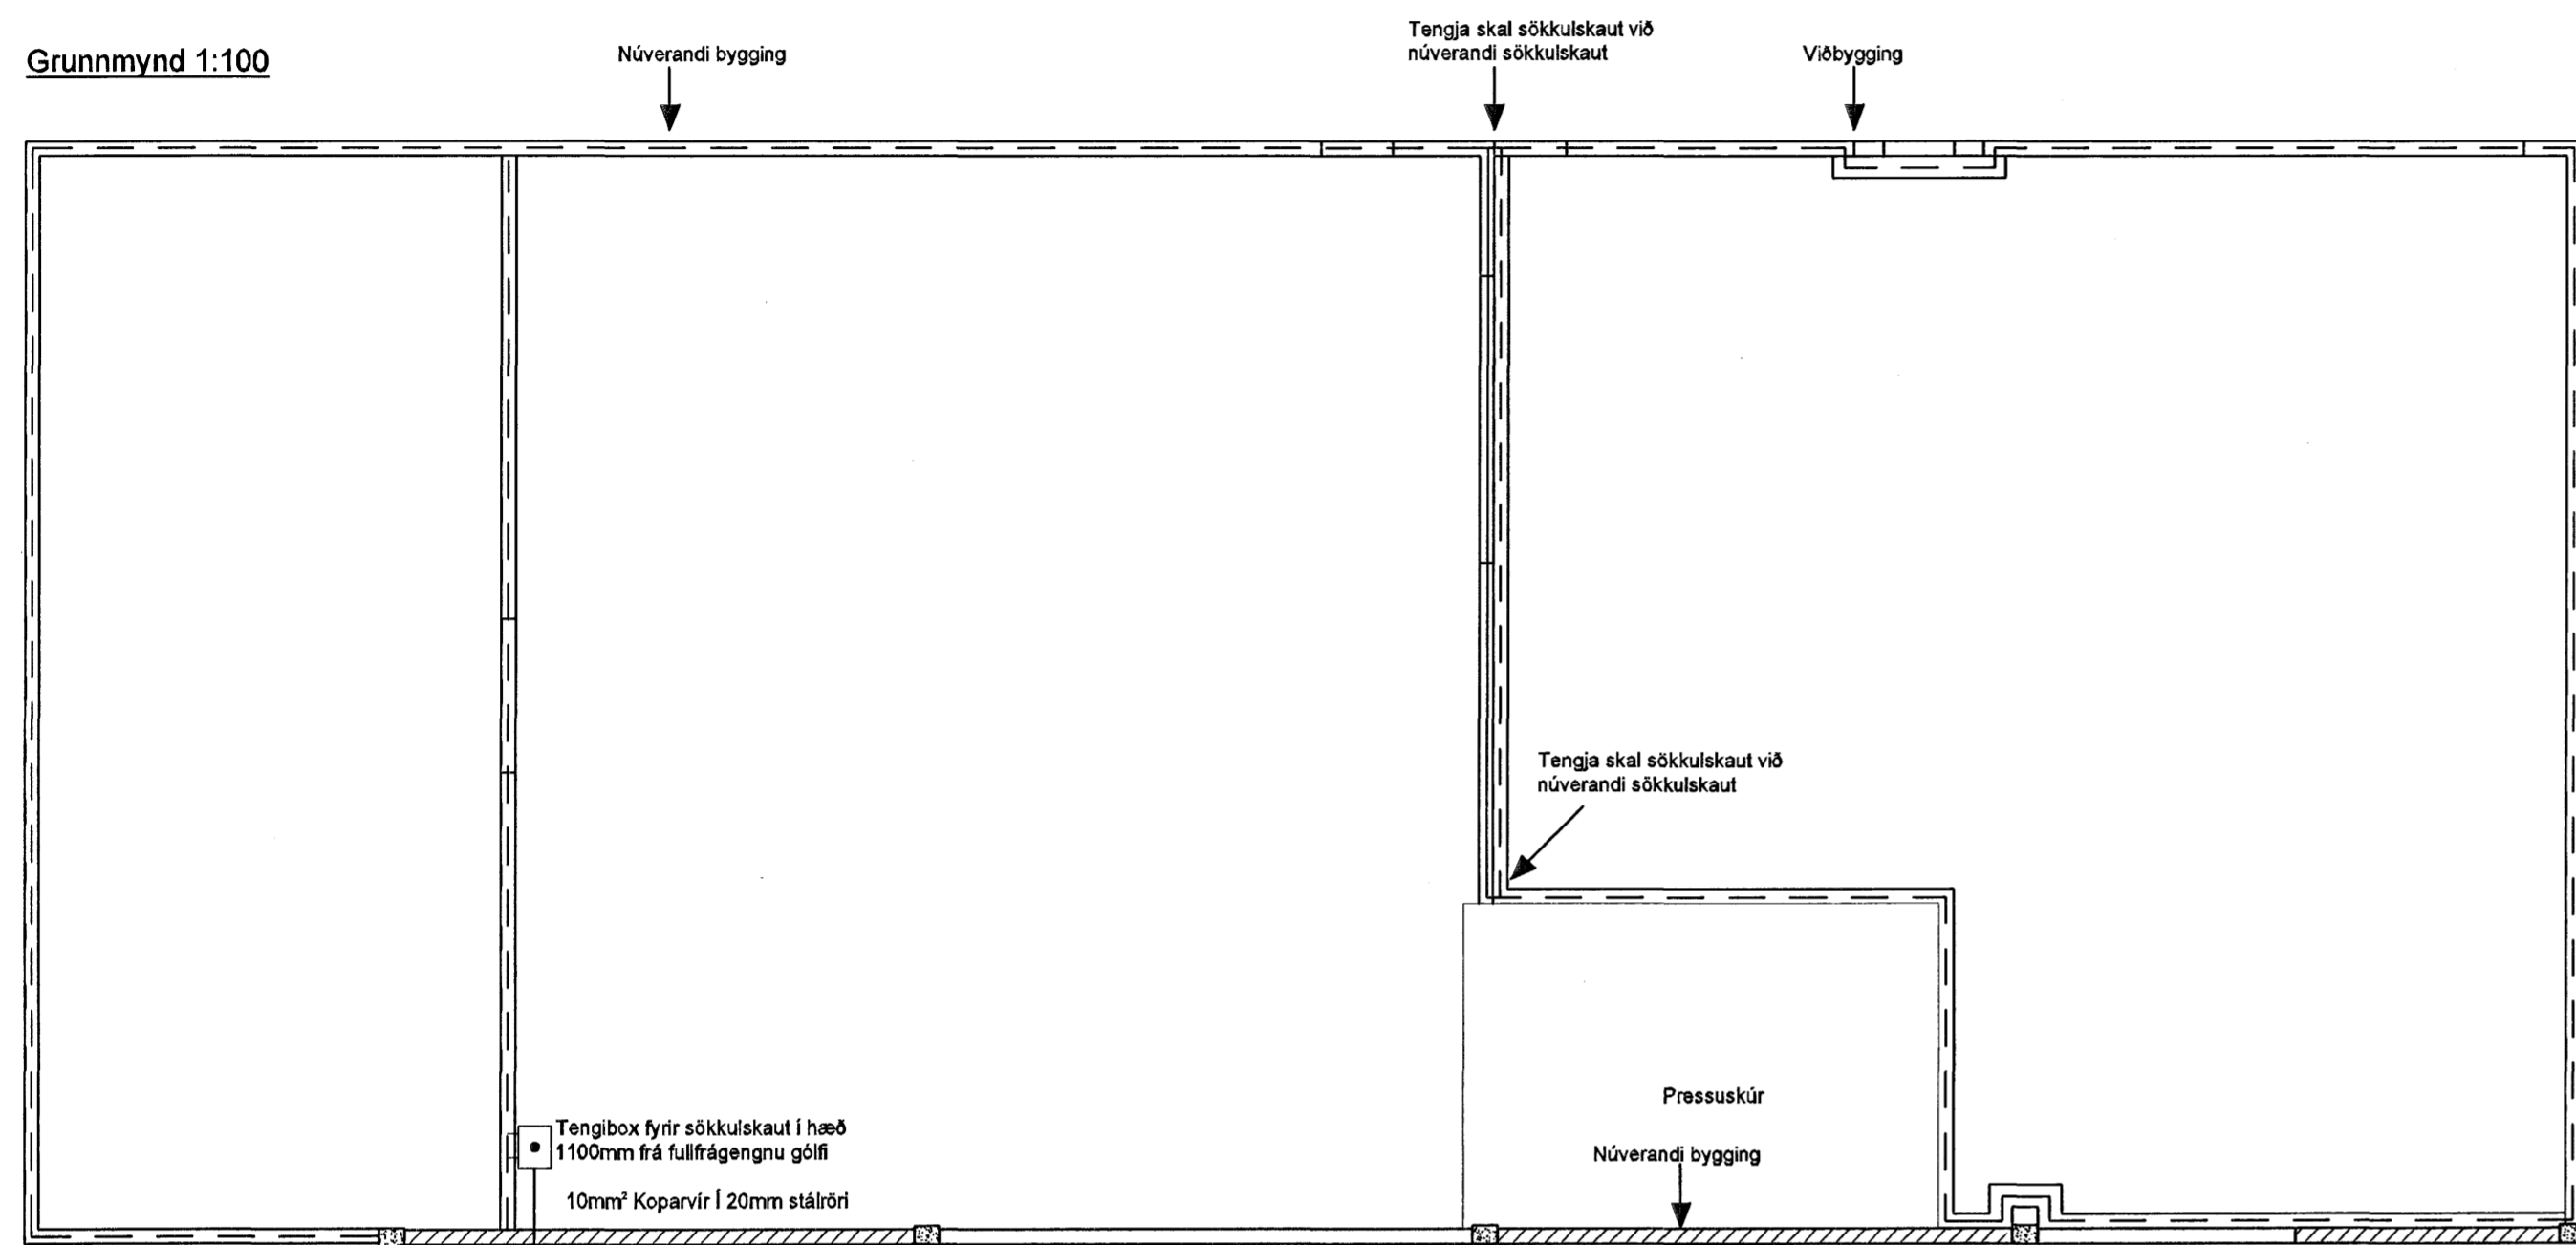

GRUNNMYND SÖKKULVEGGJA

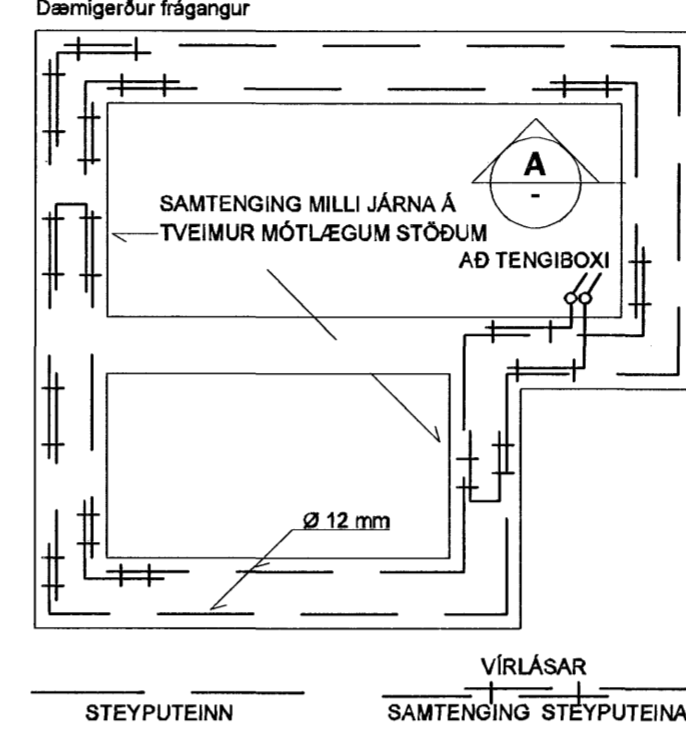


SNID A

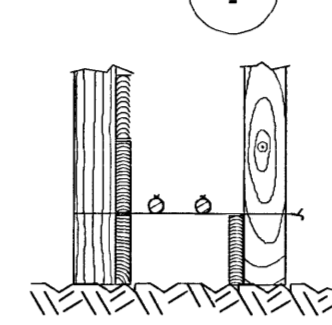

SNID A Í SÖKKULVEGG

Sýnd eru 2 neðstu steypu-stykklagjámín í steypumót ofan á neðstu mótavírum.

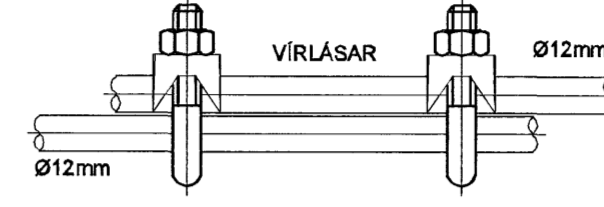

SAMTENGING STEYPUENA

Seja skal tvo virlása á hver samskeyti.

TENGI-BOX FYRIR SÖKKULSKAUT SKAL ÁVALLT VERA SÝNILEGT OG AÐGÆNGILEGT

TENGI-BOX FYRIR SÖKKULSKAUT SKAL ÁVALLT VERA SÝNILEGT OG AÐGÆNGILEGT

ÞESSI JÄRN SKAL MERKJA VEL TIL AÐ ÖNNUR JÄRN VERÐI EKKI NOTUÐ Í MISGRIPUM.

*Handwritten note:* R002 - 1/18 2007  
S. Hall

Útg. Dags. Skýring Hannabýfirferð



VERKFRÆÐISTOFA

BÆJARHRAUN 20 • 220 HAFNARFJÖRÐUR • KENNIT. 710736-2899  
veb@vsb.is • Sími 555 8600 • Fax 555 8610 • www.vsb.is

Aritun sérhönnuðar  
Ragnar Viktor Karlsson  
Kt. 220470 5129 • ragnar@vsb.is

Verkefni  
EYRARTRÖÐ 13  
HAFNARFJÖRÐUR

Verkhúsi  
Rafkerfi  
Sökkulskaut  
Grunnmynd

Hannað RVK	Teiknað RVK	Yfirferð RVK	Kvarði RVK	1:100	/ A1	Síða -
Dags. 06.11.2007	Verkefni 07268	Teikning R002	Útgáfa			

*Handwritten signature:* S. Jón Ljótsson