




GRUNNMYND SÖKKLA, HÚS NR. 27, 29 OG 31  
MKV. 1:50

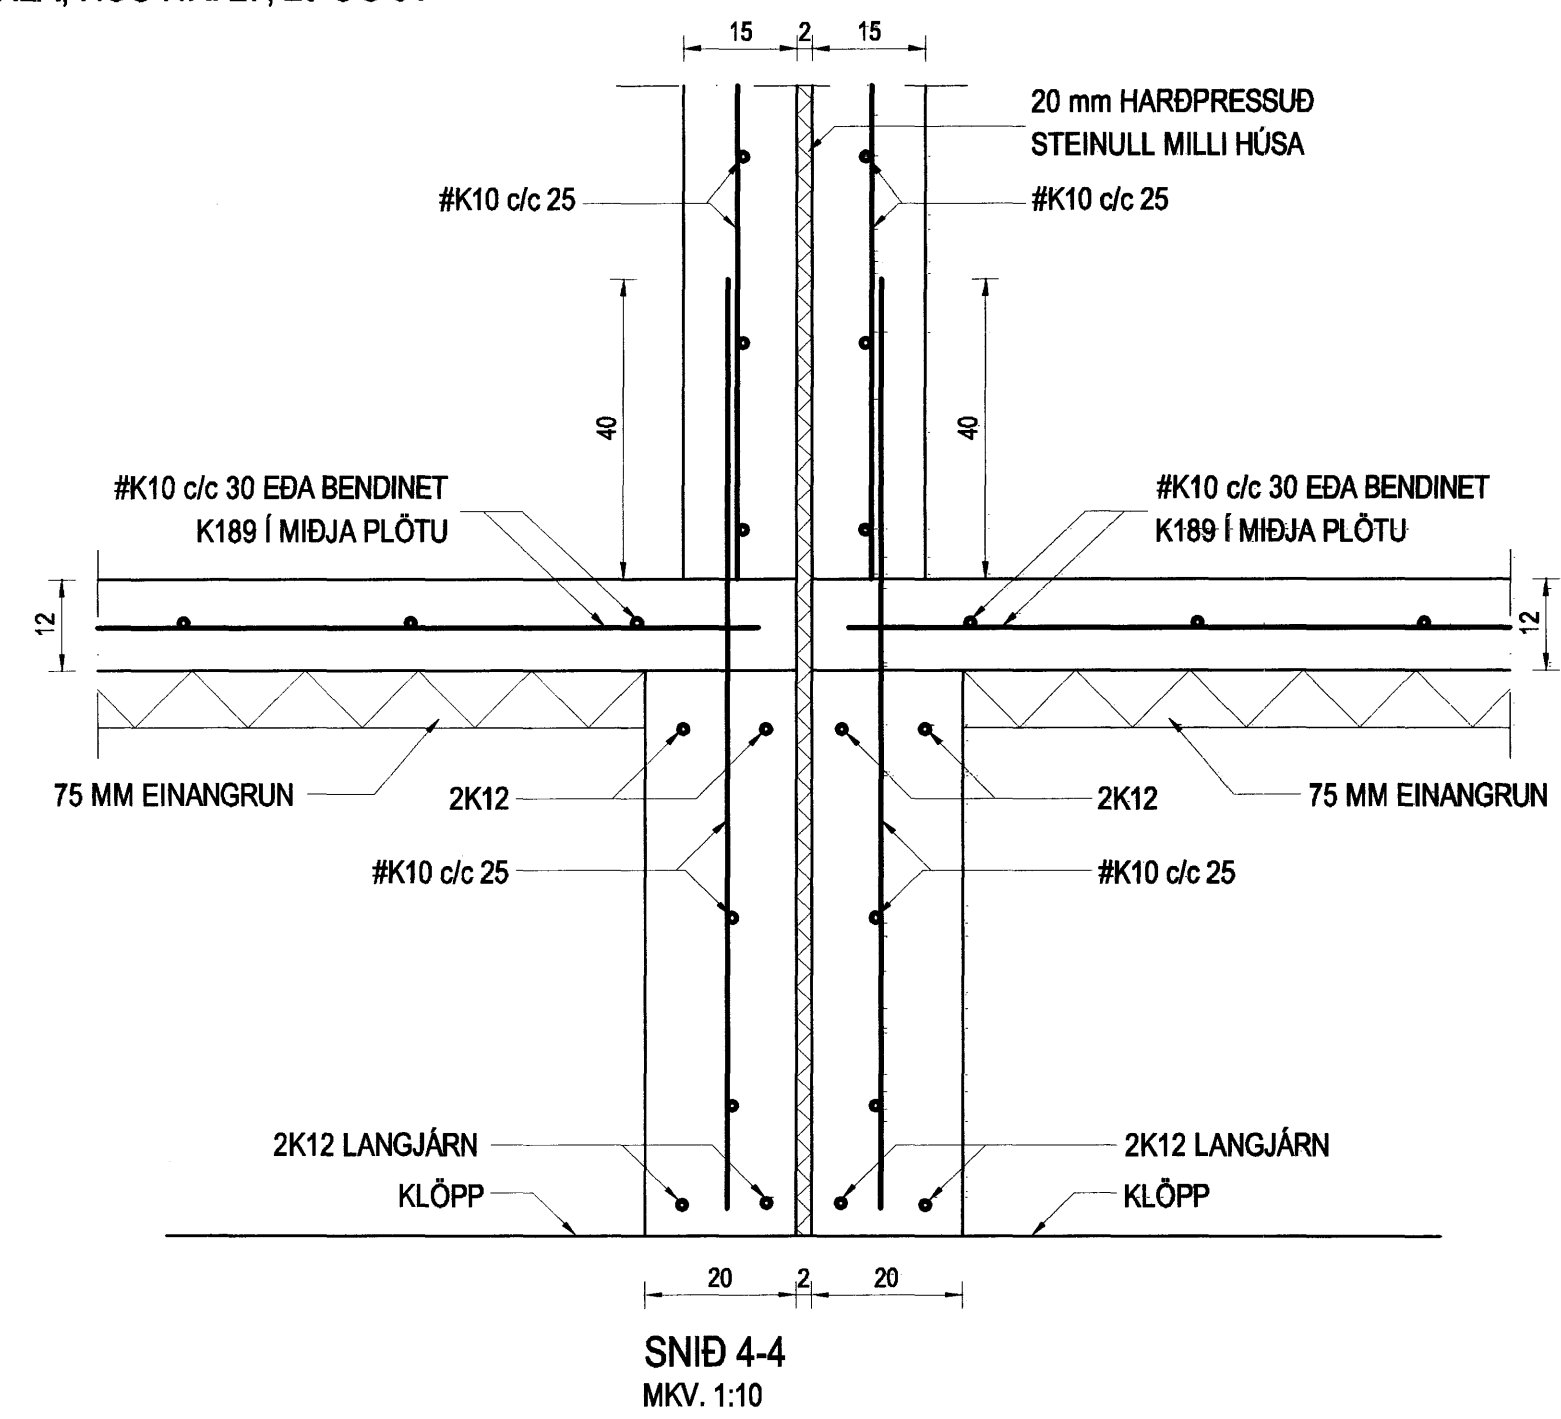


SNID 4-4  
MKV. 1:10

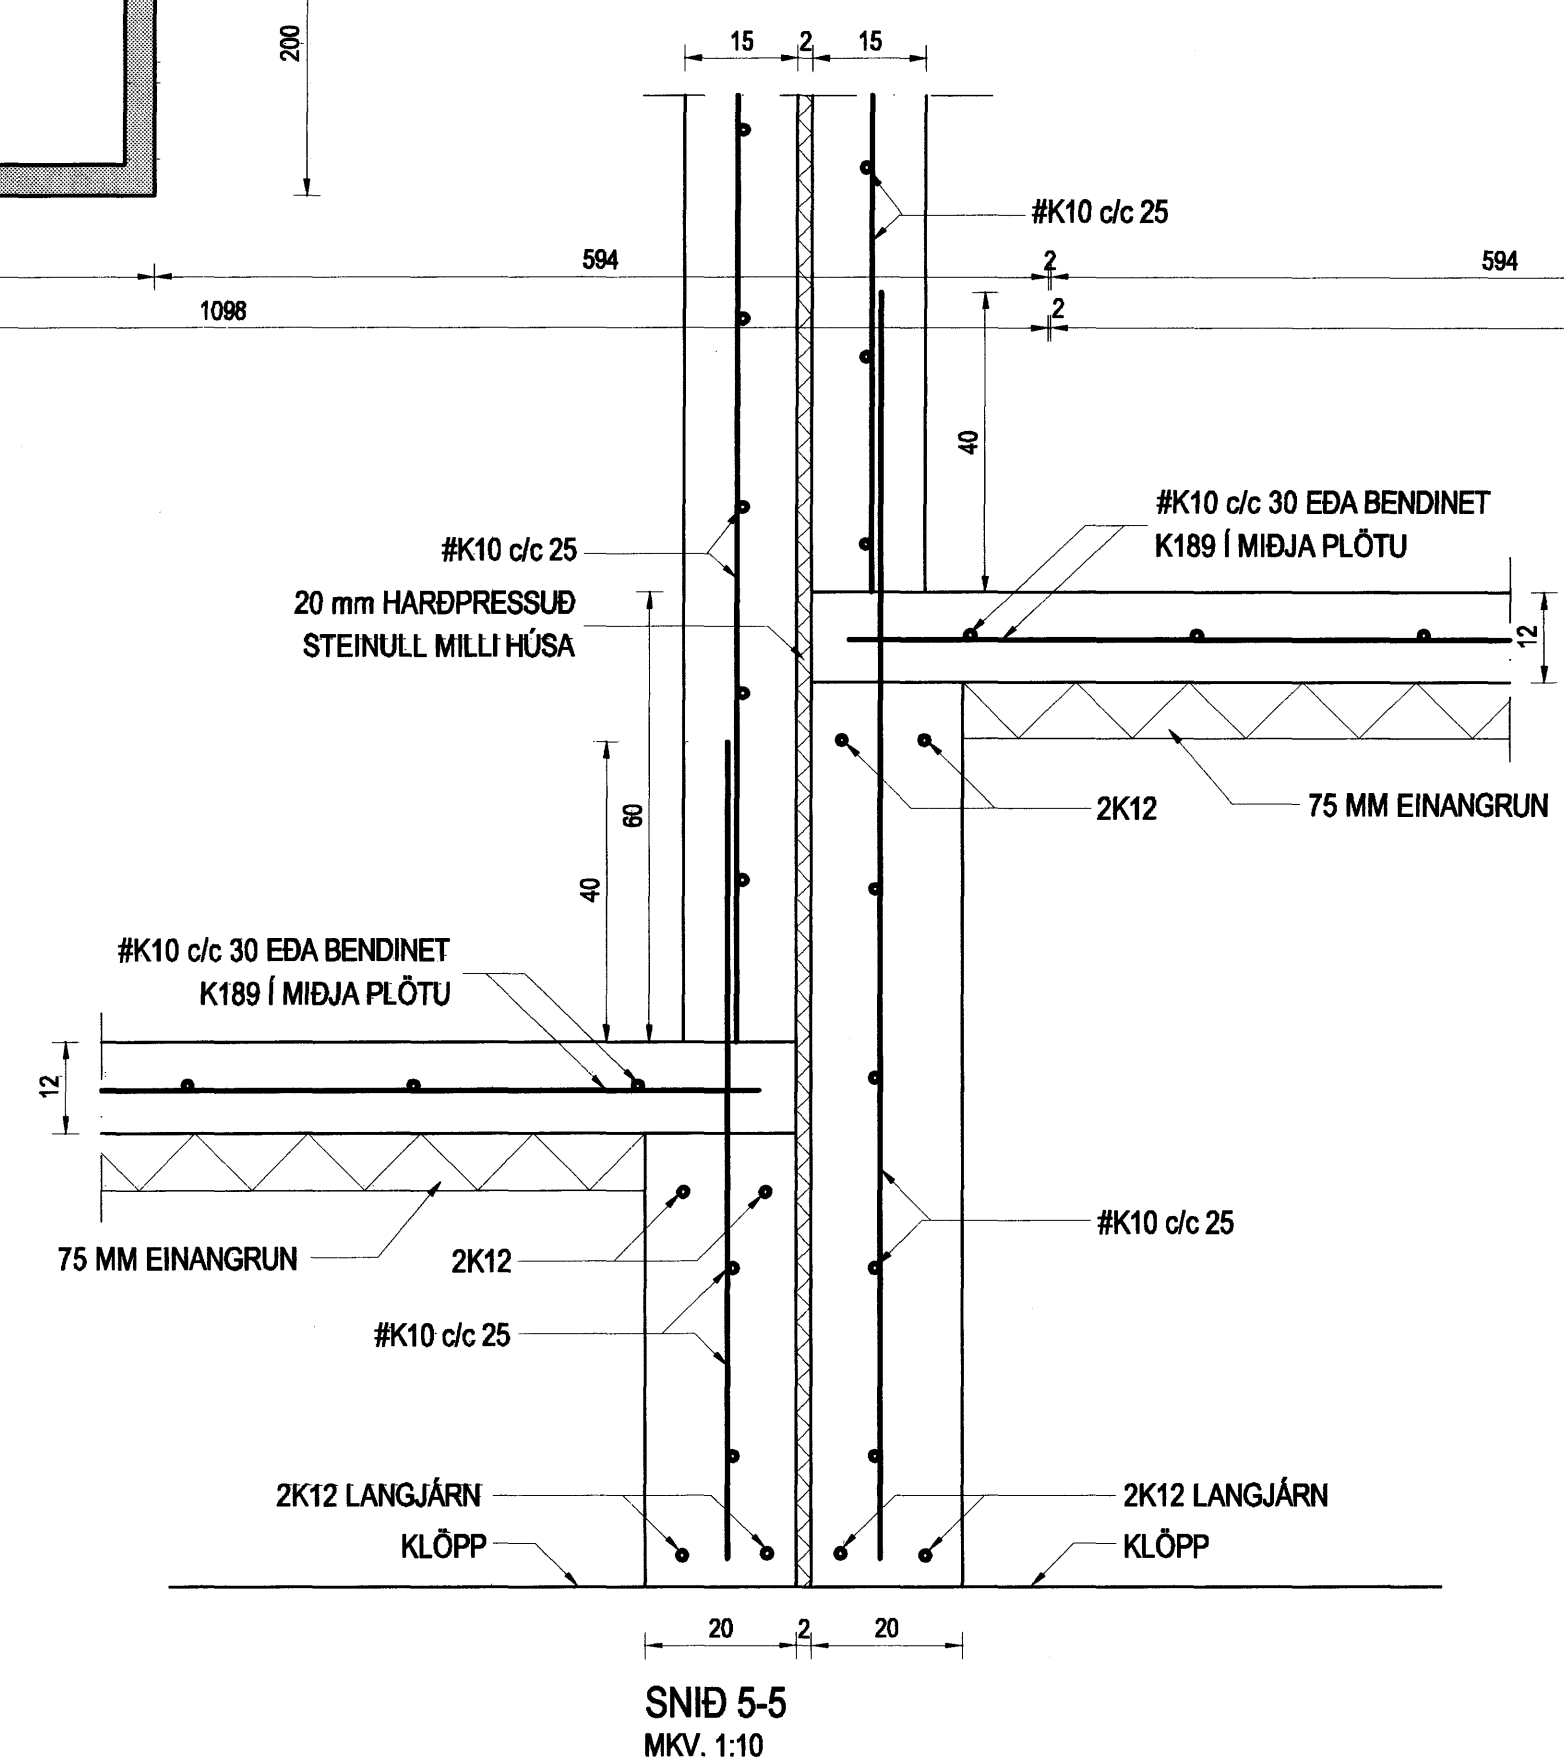

SNID 5-5  
MKV. 1:10

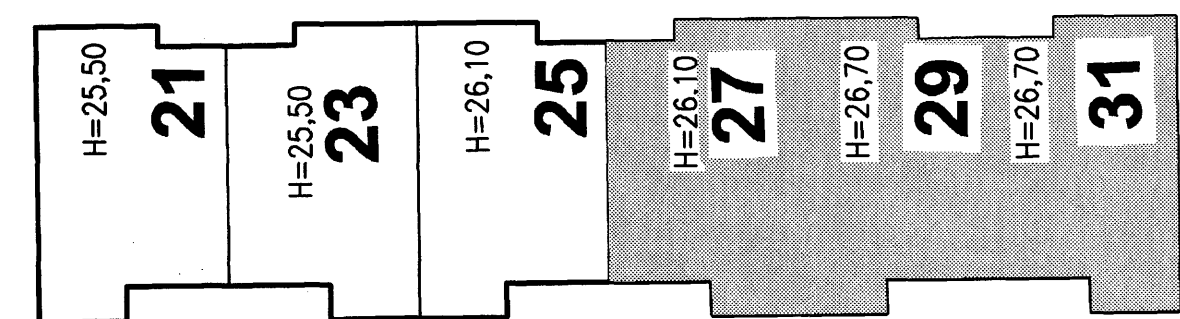

**SKÝRINGAR:**  
Fjarlægja skal allan lausan og lífrænan jarðveg úr hússtæði.  
Grata skal niður á fasta og ósprungna klöpp.  
Minnst skal grata 1,0 m út fyrir hús.  
Botn skal hreinsa vel áður en steypt er ofan á hann.  
Innan í sökkla skal fylla með frostþolinni grúsarfyllingu.  
Fyllingin skal standast eftirtaldr kröfur:  
Mesta steinstærð 10 sm.  
Fyllinguna skal þjappa með vibrþjöppu í lögum er hæfa stærð þjöppunar. Fara skal minnst 5 umferðir með þjöppuna.  
Fylla skal jafnt að sökkliun beggja vegna.  
Til að tryggja sem bestan árangur þjöppunar skal bléyta mölina eftir þörfum.  
Mesta álag frá sökklium á botn er 2,6 kg/cm².  
  
Gera skal úrtök í sökkla fyrir lögnum í samræmi við teikningu 702.  
  
Sjá almennar skýringar á teikningu 600.  
Sjá sökkla undir hús nr. 21, 23 og 25 á teikningu 601.  
Sjá einnig snið í sökkla á teikningu og 601.

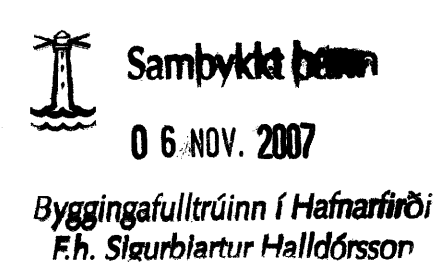

Br. nr.	Dags.	Af.	Breyting
Ⓐ			
Ⓑ			
Ⓒ			
Ⓓ			

Hönnun húss:  
**ALTEIKNING ehf**  
ÖLL ALMENN TÆKNINGUNASTA  
MÍDSALIR 7, 201 KÓPAVOGUR, SÍMI 897-4588  
Porsteinn Friðbjósson, byggingatæknifræðingur  
Kl. 211055-5299 netfang: midsalir@bt.net.is

**HNOÐRAVELLIR 21-31**  
**HAFNARFIRÐI**

Teikningarheiti: SÖKKLAR  
GRUNNMYND HÚS NR. 27, 29 OG 31  
SNIÐ  
Dags. 20.08.2007. Kvarði 1:50/10  
Hannað þ/F Teiknað þ/F Samþ. *[Signature]*  
Verkt. 06-821 Teikn.n. 602 Breyt.n.