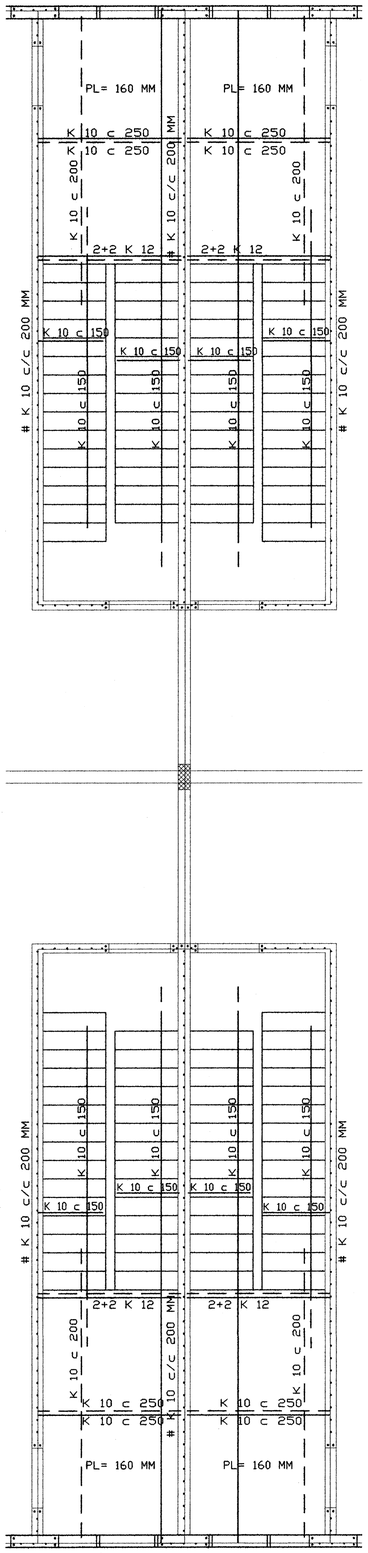

GRUNNMYND MILLIPALLS OG STIGI 1:50

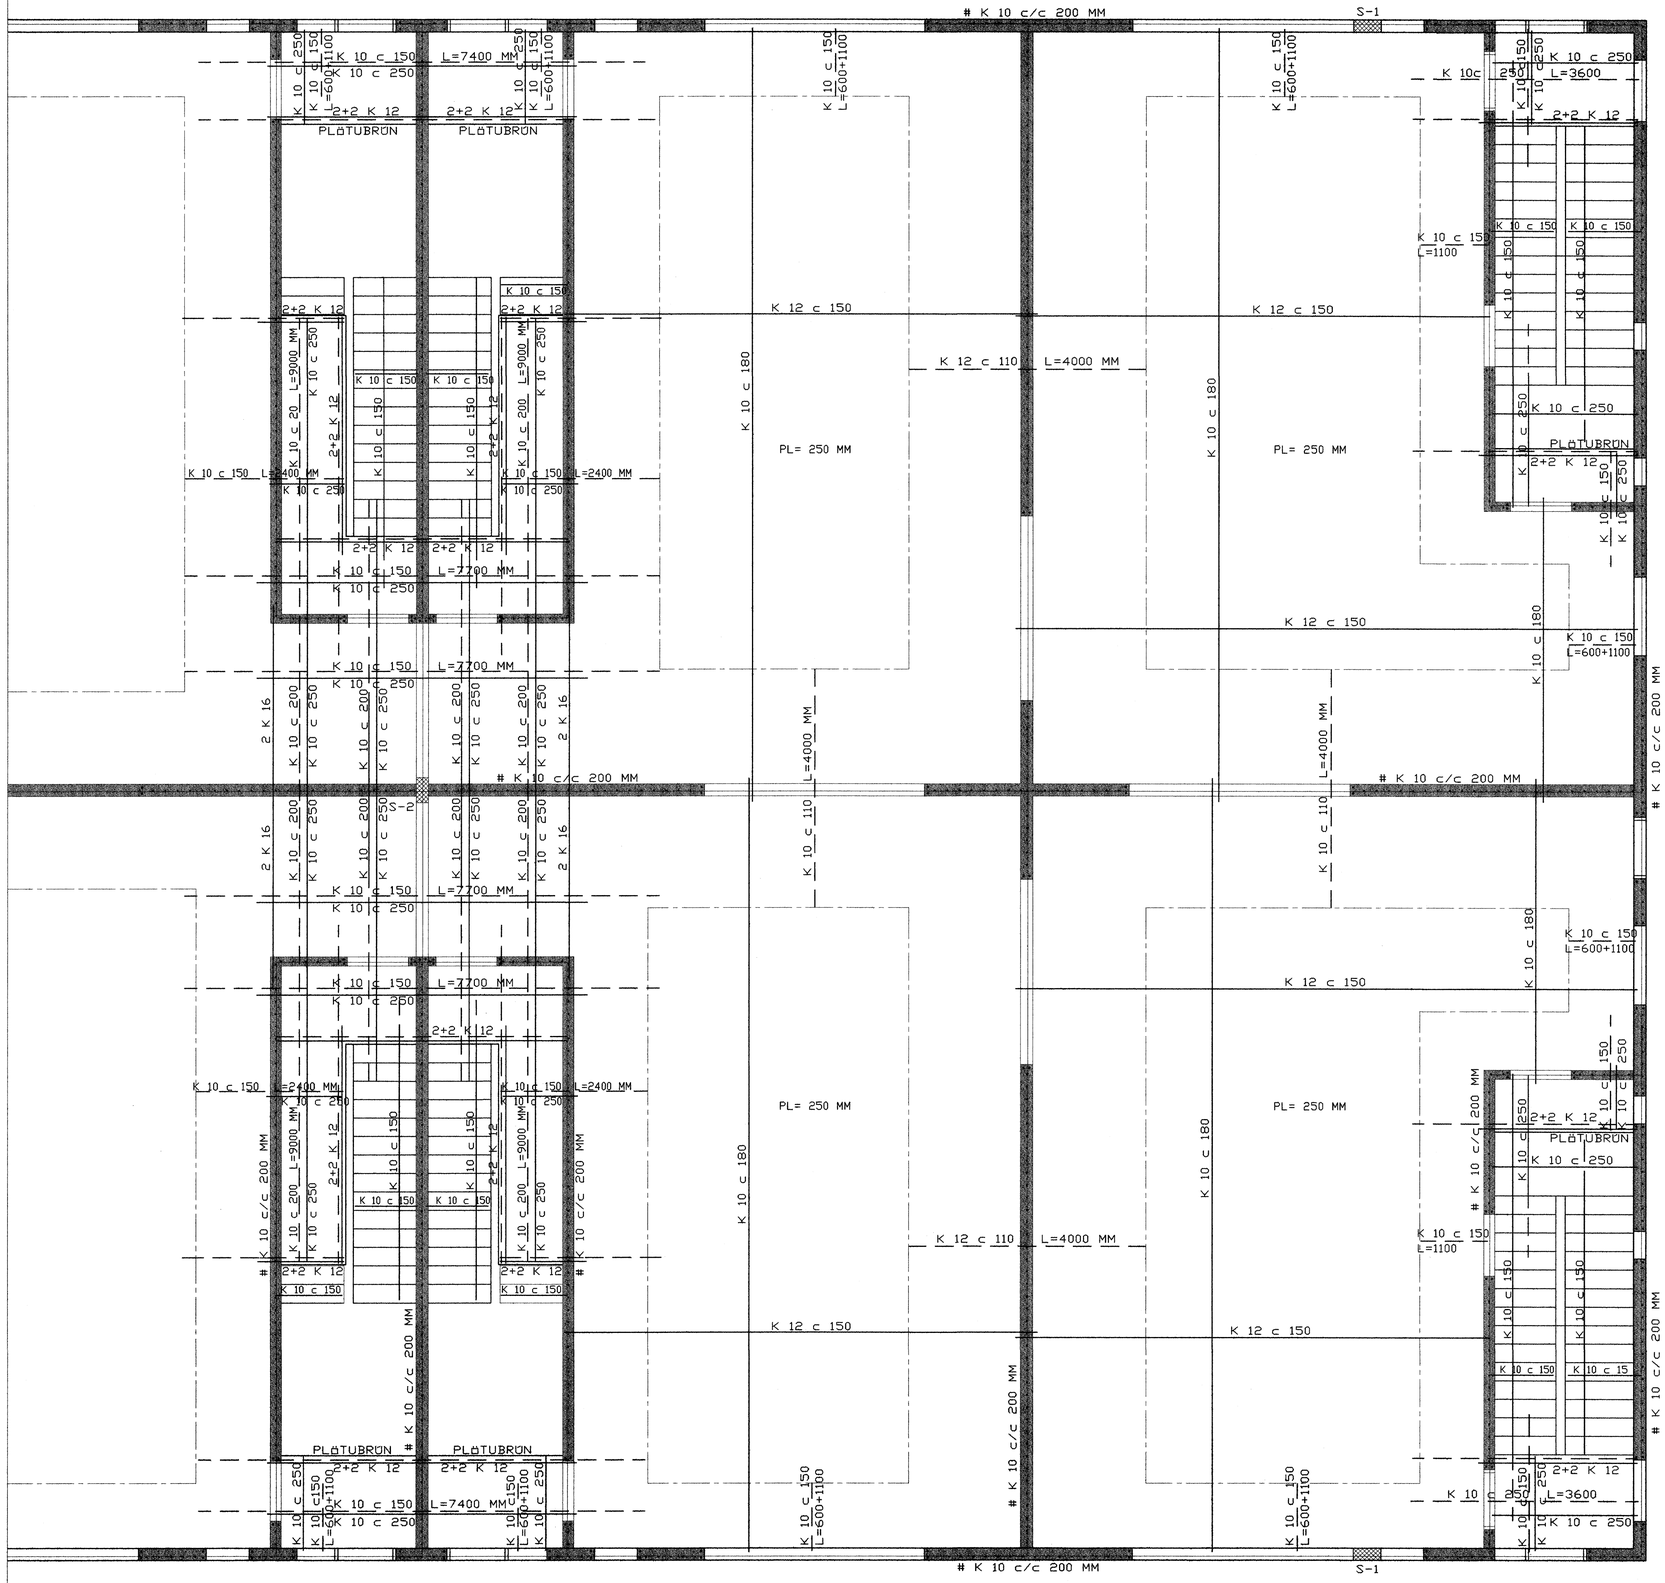

SKÝRINGAR:

PLÖTUÞYKKT	250 MM
STIGABAK	140 –
MILLIPALLUR	160 –

Samþykkt þann
08 NOV. 2007
Byggingafulltrúinn í Hafnarfirði
F.h.Sigurbjartur Halldórsson

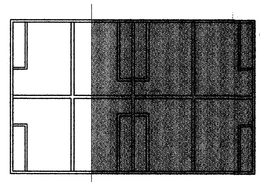

ÚTI INNI
ARKITEKTAR
Jón Þór Þorvaldsson AÍ, FSSA
Kt.021256 7579

Breytingar

A	nóv. 2007	BREYTING Á UPPBEYGJUJÁRNUM

GJÁHELLA NR.7, HAFNARFIRÐI

HERMANN ISEBARN MTFI
TEIKNISTOFA SUÐURLANDSBRAUT 48
s 5887544 kt 050244-4319 netfang hisi@simnet.is

Mál	1:50	JÁRNBENT STEINSTEYPA
Dags.	ágúst 2007	GRUNNMYND 1.HÆÐAR -A
Blað	7	
Yfirfarið		
Hannað		