

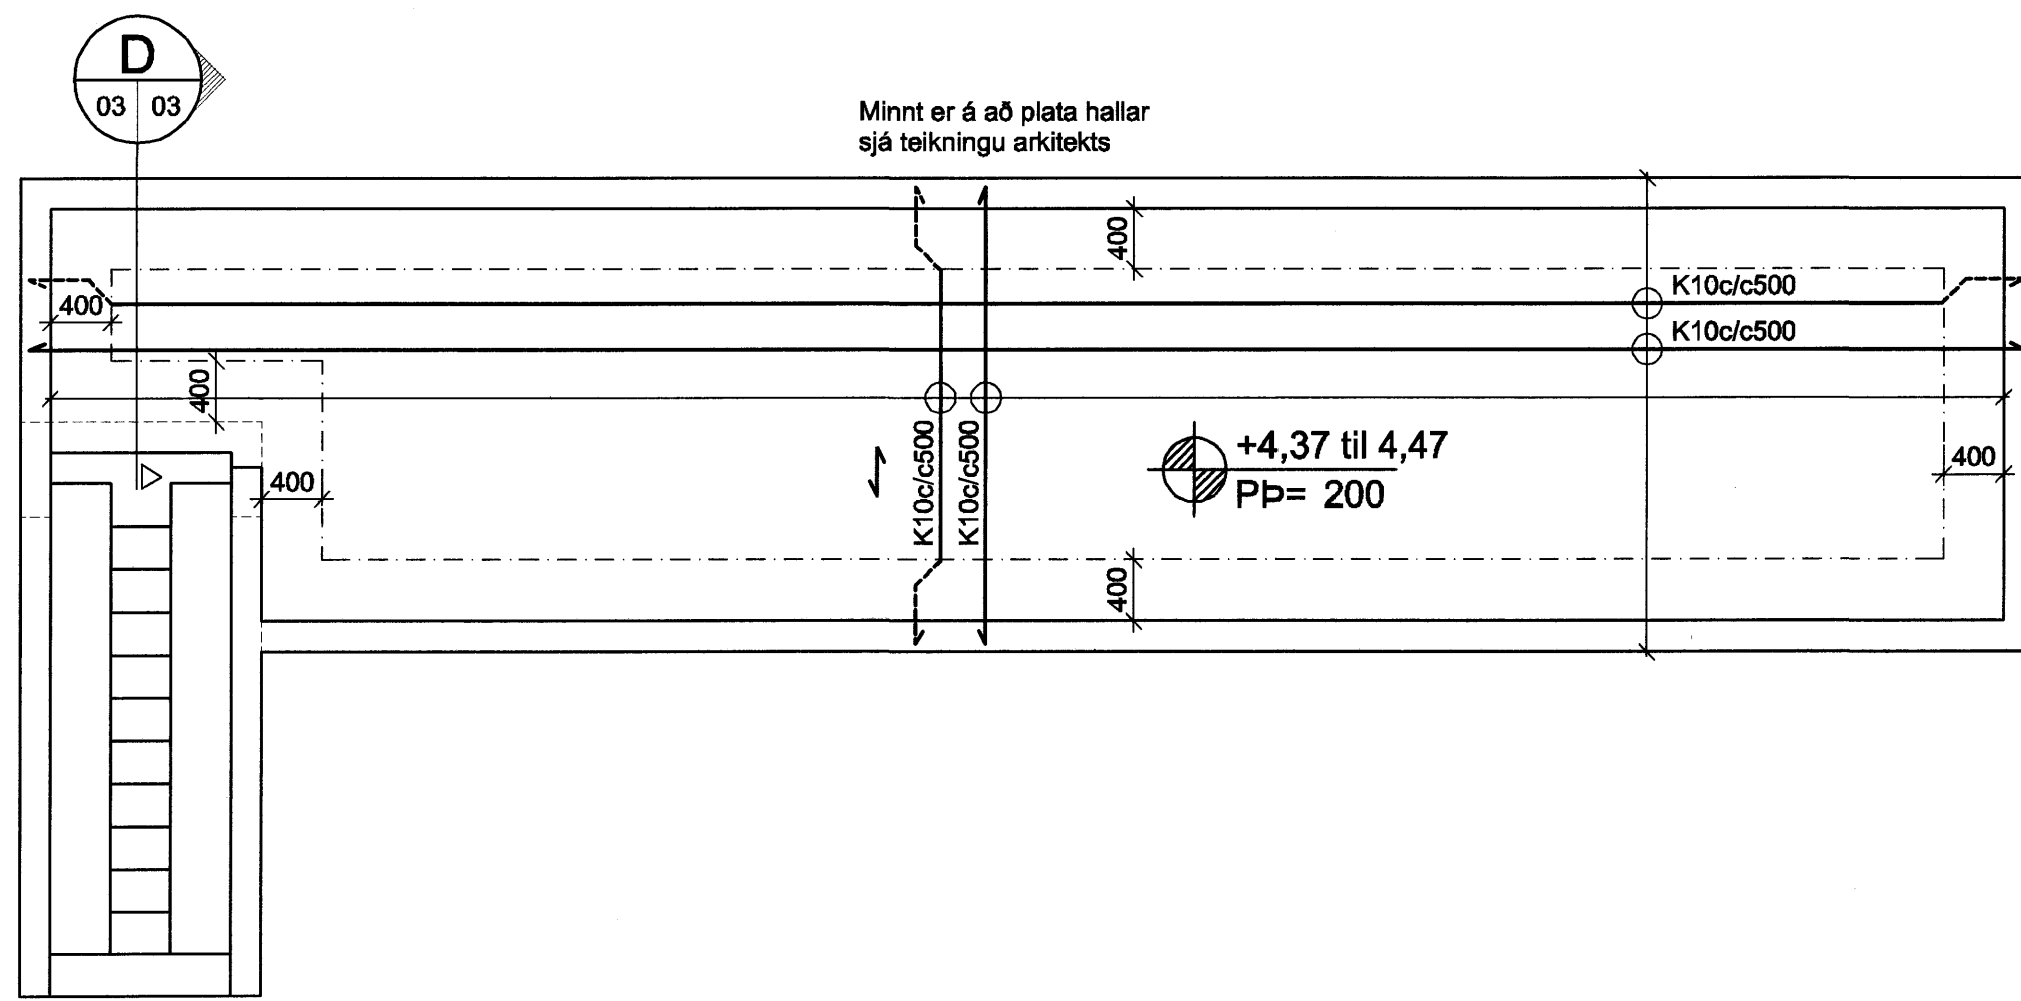


GRUNNMYND VEGGJA MKV: 1:50

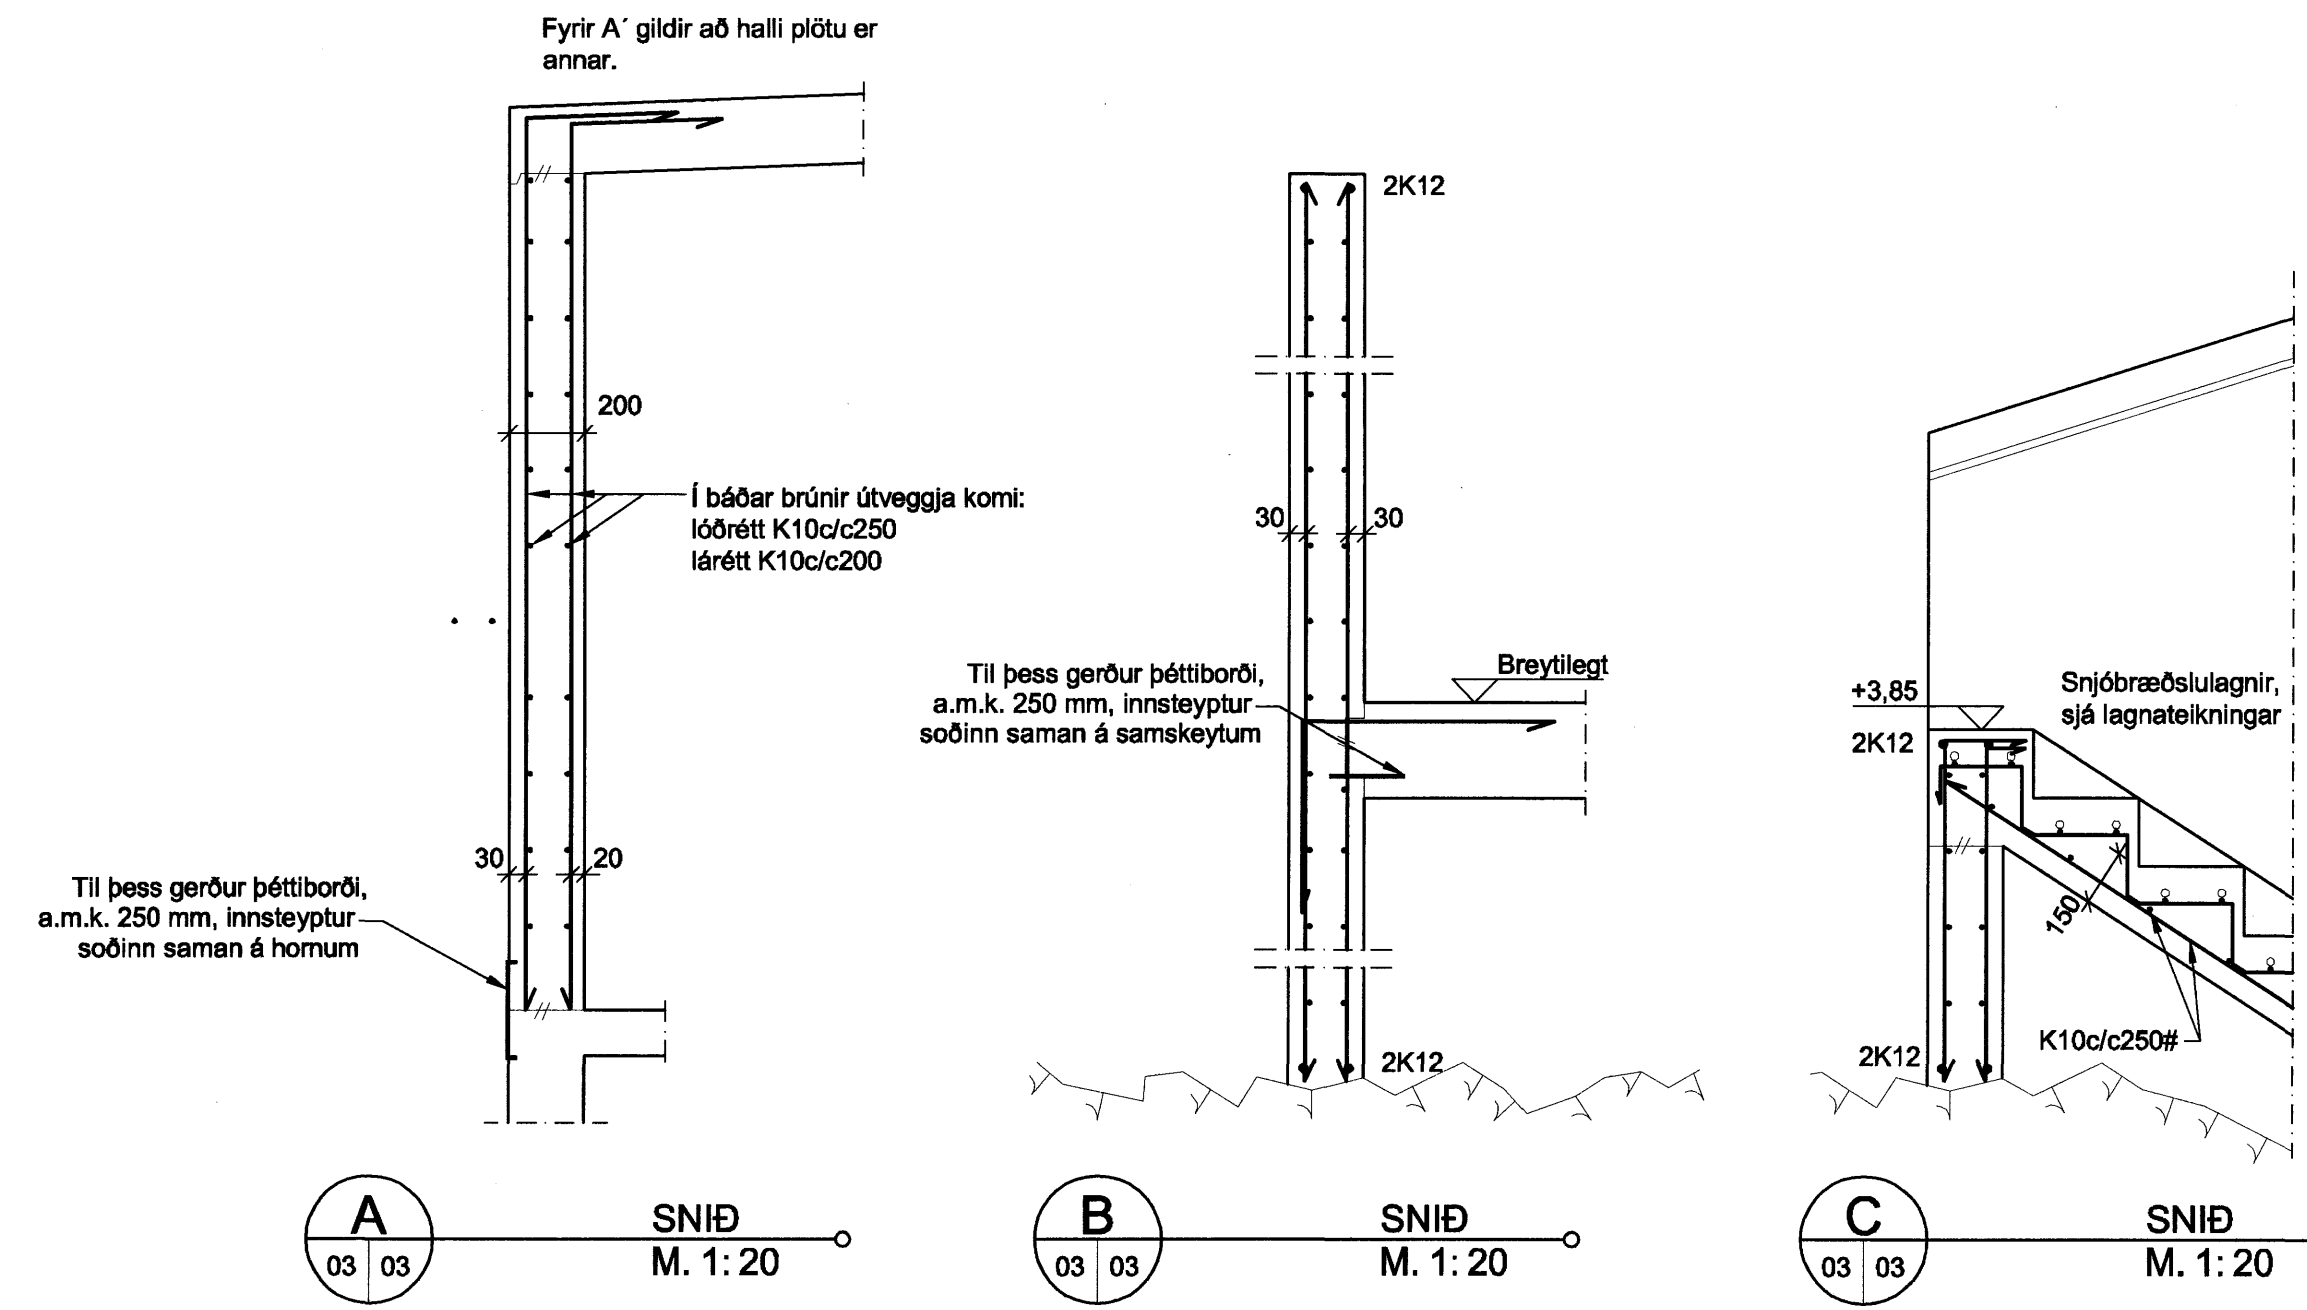

GRUNNMYND JÄRNBENDINGAR PLÖTU MKV: 1:50

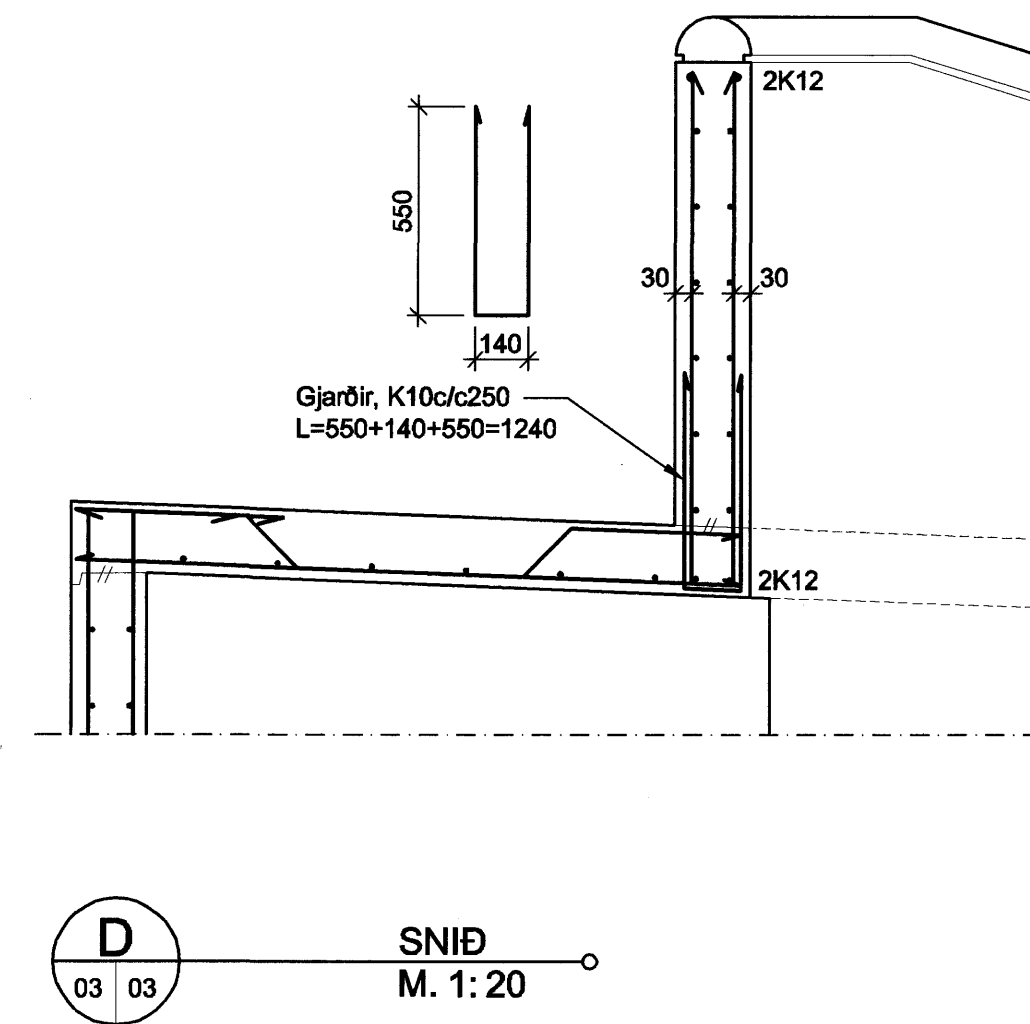

SKÝRINGAR OG FLEIRA SJÁ BLAÐ NR. 01

Forsta: Gunnarsson

JARÐHÚS VIÐ HAFNARFJARÐARKIRKJU	
STRANDGATA 51, HAFNARFIRÐI	
STEYPTIR BERANDI VEGGIR OG ÞAKPLATA GRUNNMYND OG SNID	
VERKÞJÓNUSTA KRISTJÁNS EHF Reykjavíkurlvegur 68, 220 Hafnarfjörður Sími 5652100 Fax 5654050	
A	06.07.2007 Steypuskil og þétting við botnplötu
Nr.	Dags: Breyting:
KS/RS	Hannað: KS/ASP
At:	Samb.: A. Smári Þorverjónsson
Teiknað: ASP	Mælikv.: 1:50, 1:20
Dags: 27.02.06	Flokkur: B GU
Verk nr.: 601	Blað nr.: 03

A	06.07.2007	Steypuskil og þétting við botnplötu	KS/RS	Hannað: KS/ASP	Teiknað: ASP	Mælikv.: 1:50, 1:20	Verk nr.: 601
Nr.	Dags:	Breyting:	At:	Samb.: A. Smári Þorverjónsson	Dags: 27.02.06	Flokkur: B GU	Blað nr.: 03