



D Mkv. 1:20


Sérmynd 11 Mkv. 1:10

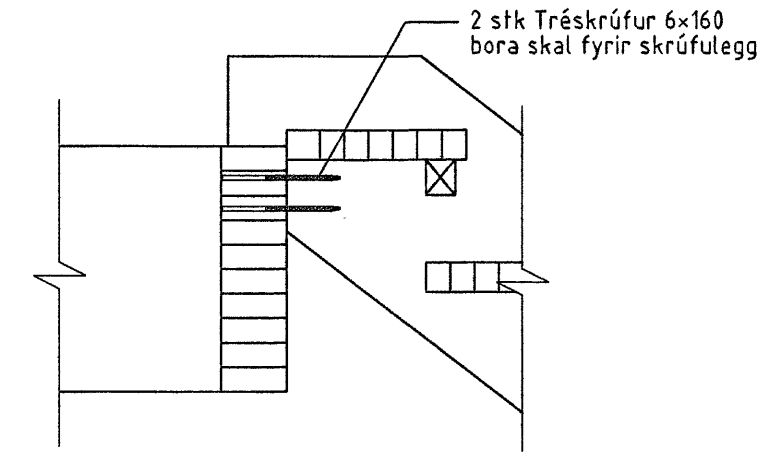

Sérmynd 12 Mkv. 1:10

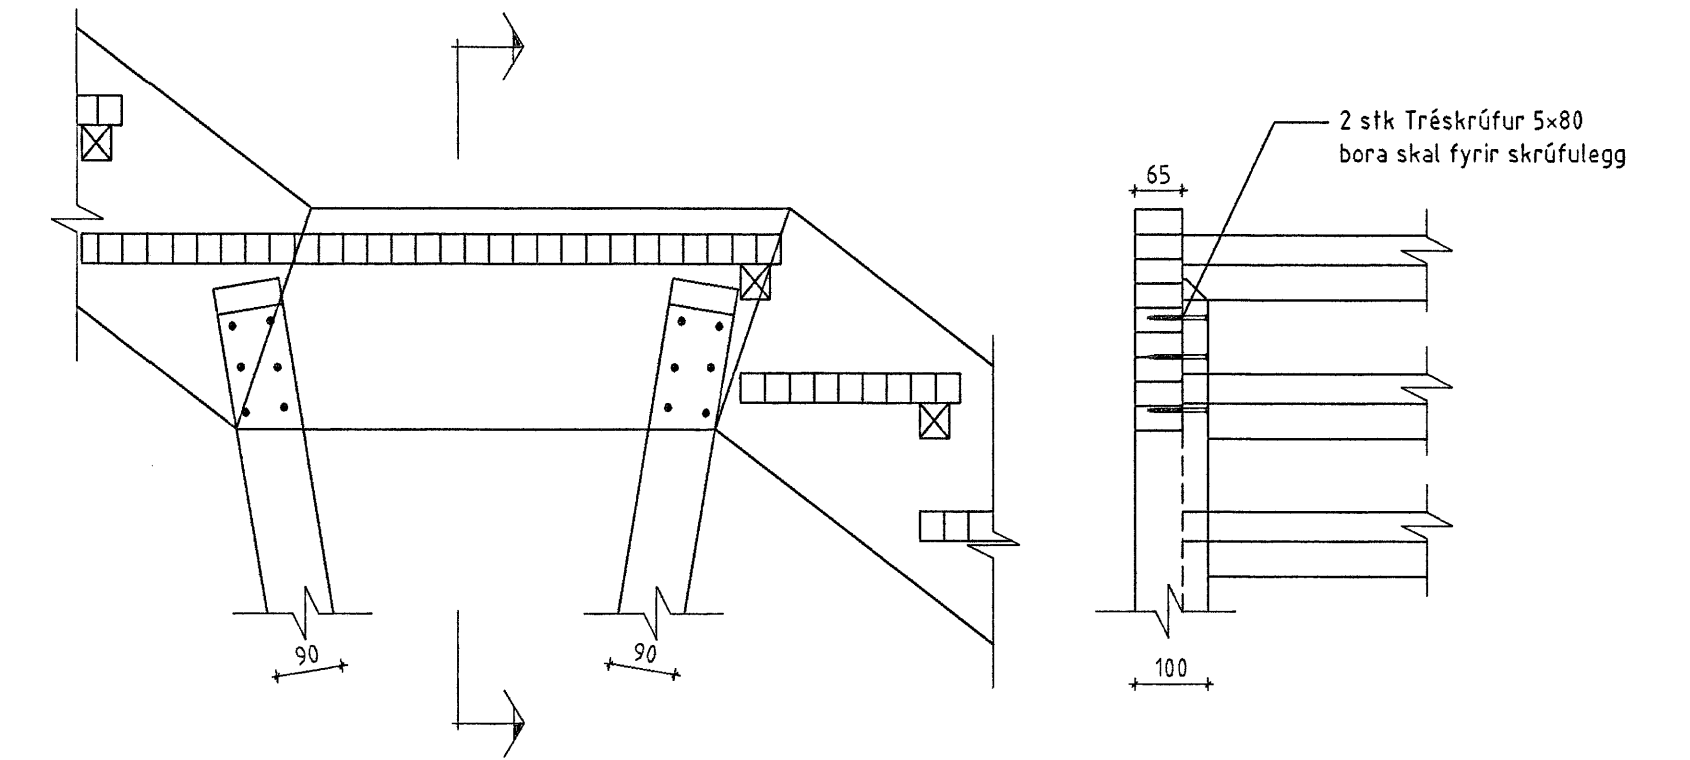

Sérmynd 13 Mkv. 1:10

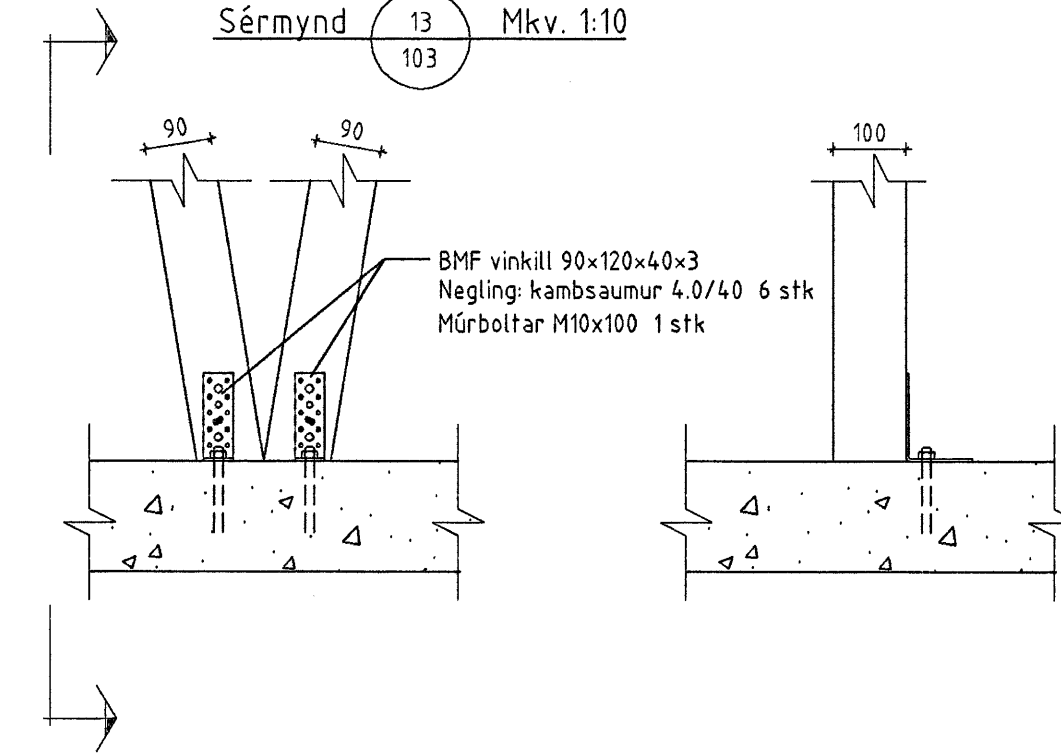

Samþykkt þann
12 NOV. 2007
 Byggingulltrúinn í Hafnarfirði
 F.h. Sigurbjartur Halldórsson

ÖLL AFNOT OG AFRITUN TEIKNINGAR AÐ HLUTA EÐA Í HEILD ER HÁÐ SKRIFLEGU LEYFI LÍMTRÉVIRNETS EHF.

Númer	Dags.	Skrifing breytingar	Br. af
LímtreVimet Tekniðeld Gylfatið 9, 112 Reykjavík Sími: 530 6000 Fax: 530 6019		MKV. 1:20, 1:10 DAGS. 05022007 VERKNR. 2006120012 YFIRF. KB	ÚTGÁFA NR. 1 NR. TEIKNINGAR 103
HEITI VERKS: Gjófuhraun 1		NAFN HÖNNUNAR Bjarni Ingibergsson Byggingateknifræðingur 030861-2729	ÚTGAFA NR. 103
HEITI TEIKNINGAR Milligölf Stigi		ÁRITUN HÖNNUNAR <i>[Signature]</i> ÁRITUN SAMRÆM HÖNNUNAR <i>[Signature]</i>	DAGS. ÁRITUNAR 2007 DAGS. ÁRITUNAR