



Dversnið A Mkv. 150

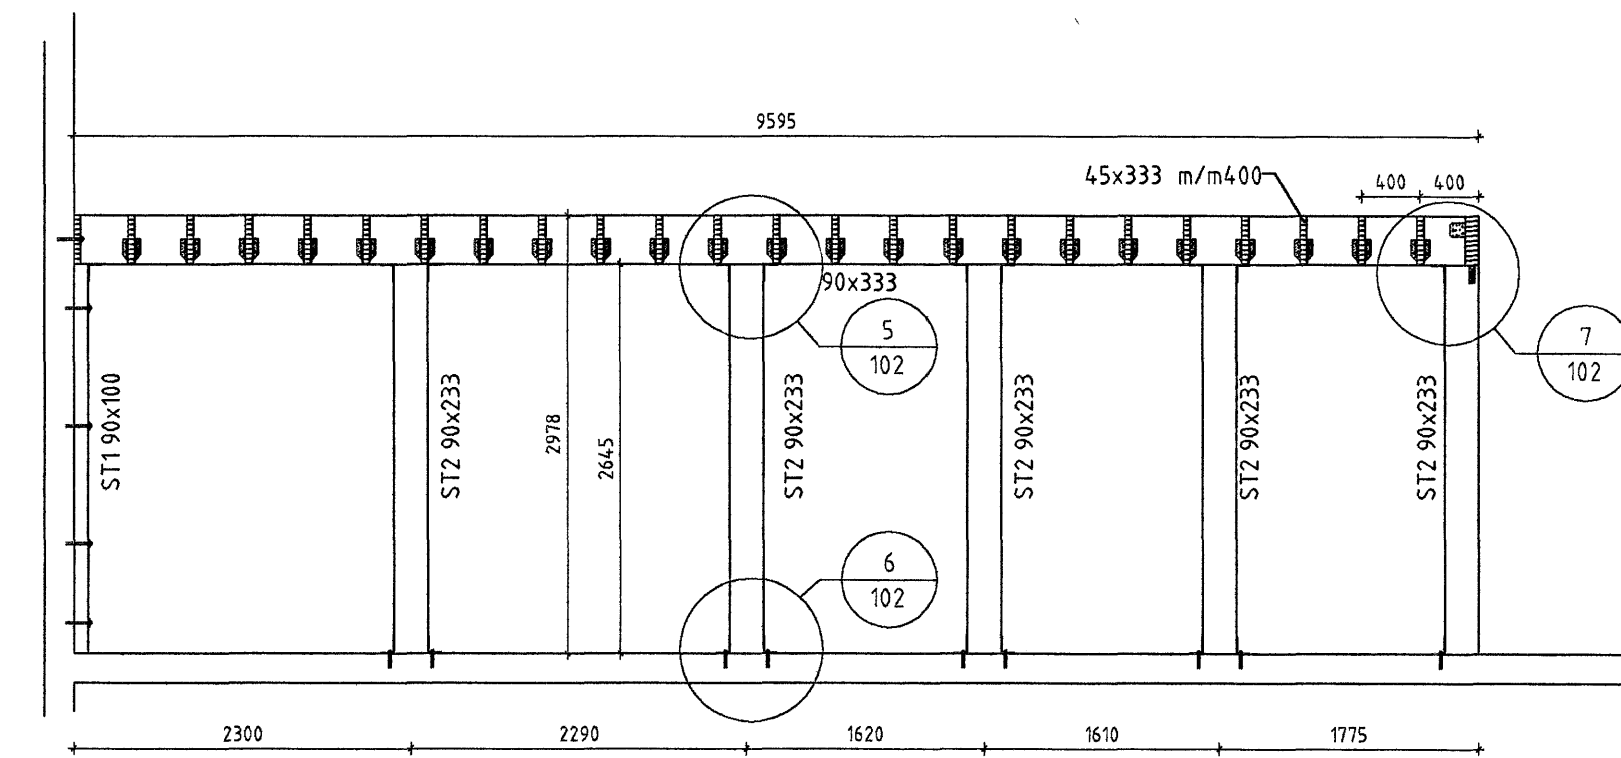

Dversnið B Mkv. 150

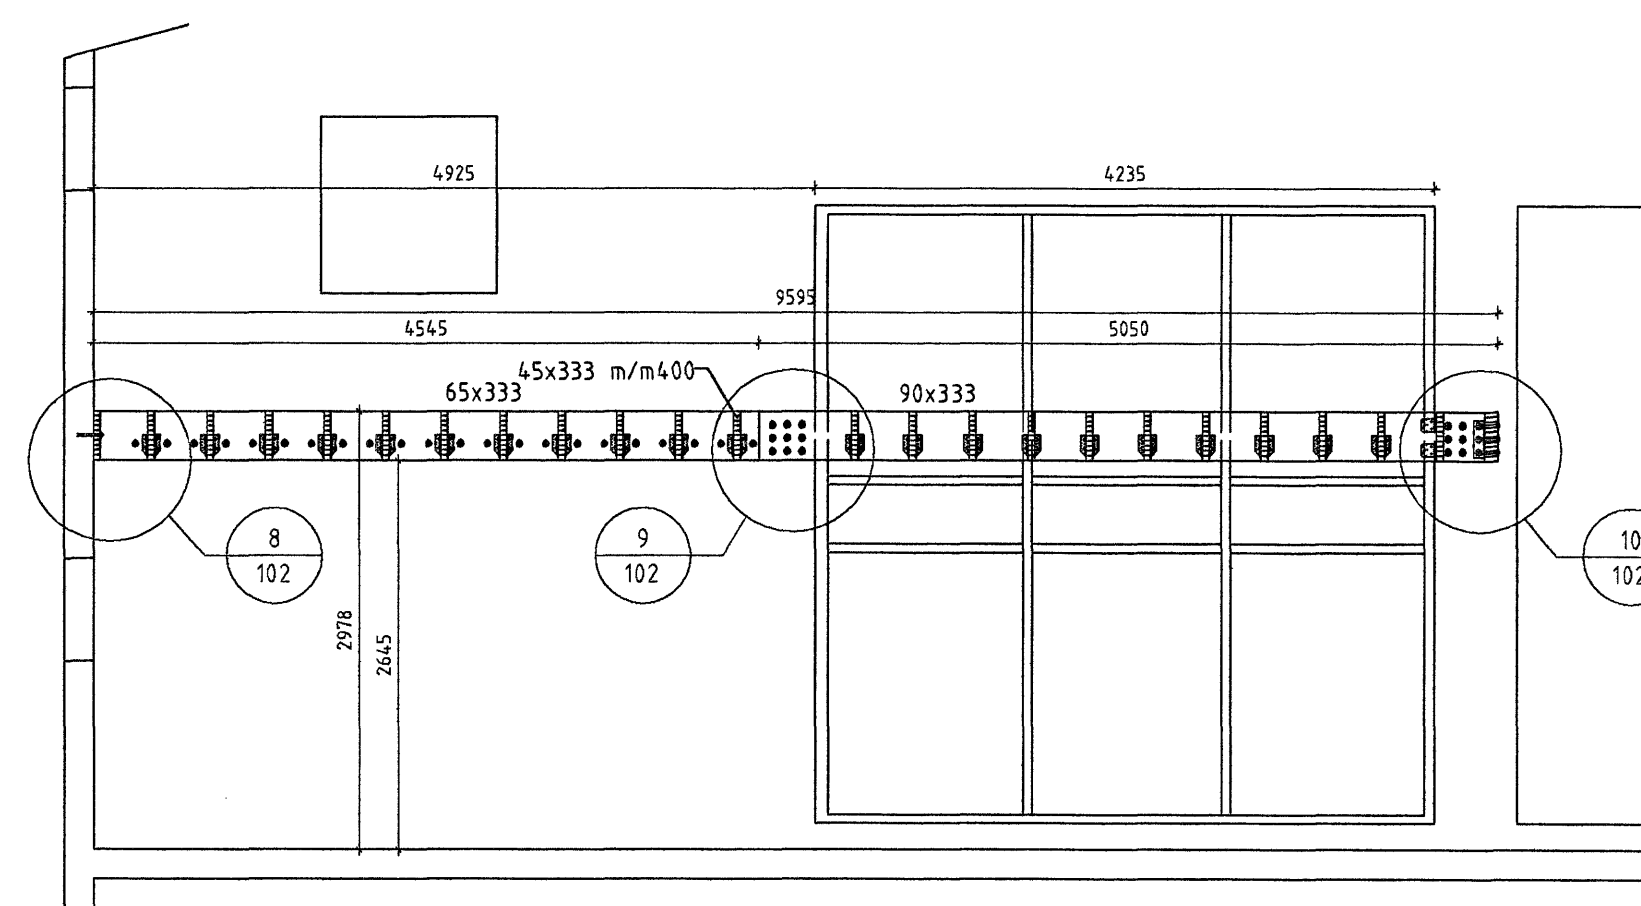

Dversnið C Mkv. 150

Samþykkt þann
12 NOV. 2007
Byggingulltrúinn í Hafnarfirði
F.h. Sigurbjartur Halldórsson

ÖLL AFNOT OG AFRITUN TEIKNINGAR AD HLUTA EDA Í HEILD ER HÁÐ SKRIFLEGU LEYFI LÍMTRÉVIRNETS EHF.

Númer	Dags.	Skýring breytingar	Br. af
		MKV. 150, 120 DAGS. 05022007 VERKNR. 2006120012 ÚTGÁFA NR. 1	NR. TEIKNINGAR 101
HEITI VERKS: Gjótuhraun 1		NAFN HÖNNUÐAR Bjarni Ingbergsson Byggingateknifræðingur 930861-2729	DAGS. ÁRITUNAR 27 07 DAGS. ÁRITUNAR
HEITI TEIKNINGAR Milligólf Grunnmynd		ÁRITUN HÖNNUÐAR ÁRITUN SAMRÆM HÖNNUÐAR 	