


Samþykkt þann  
14 NOV. 2007  
Byggingulltrúinn í Hafnarfirði  
F.h. Sigurbjartur Halldórsson

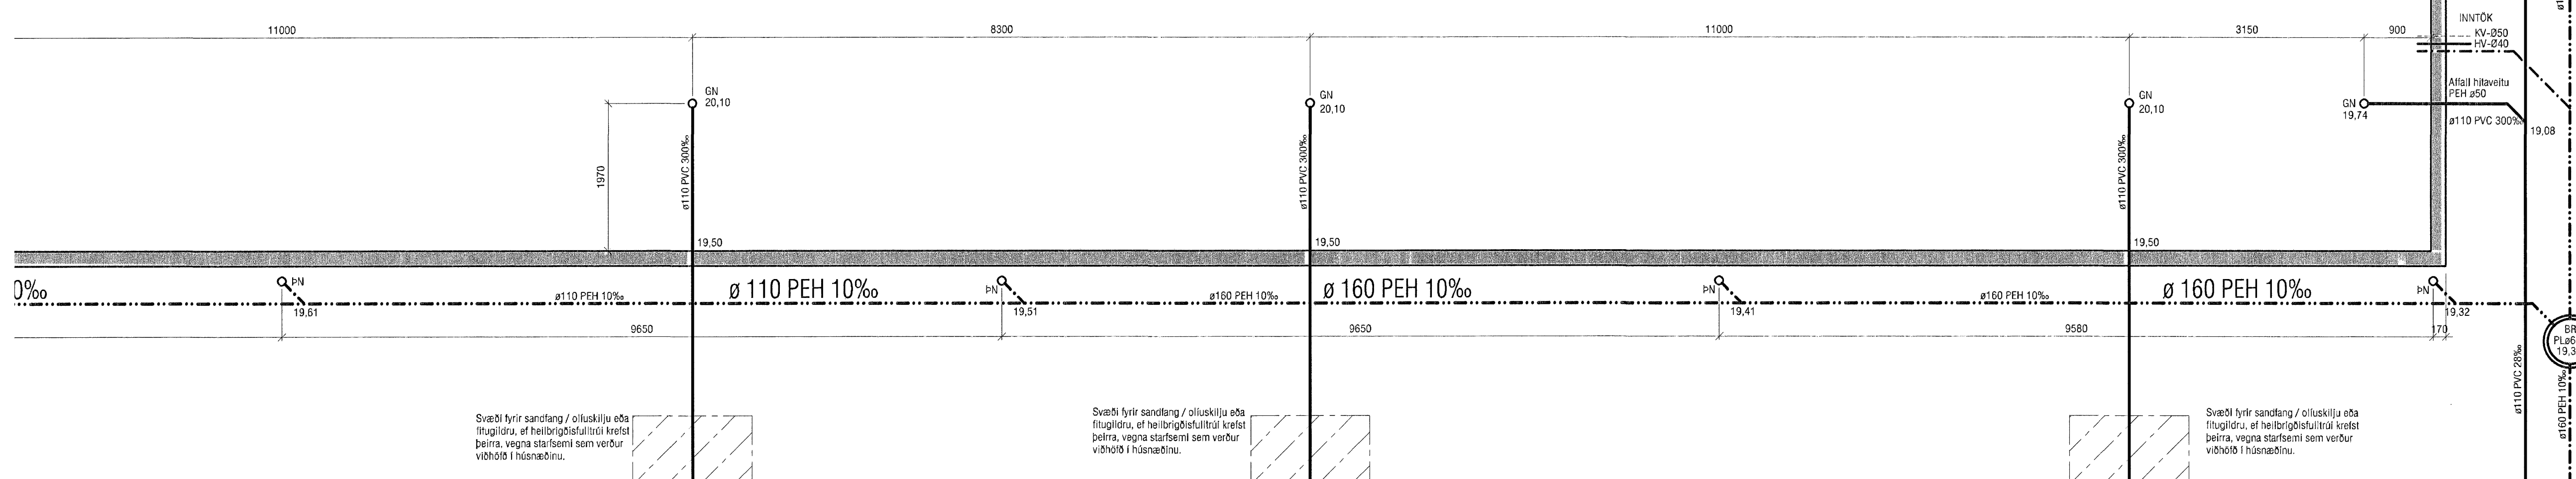

Svæði fyrir sanfang / olíuskilju eða frugliðna, ef heilbrigðisfulltrúi krefst þeirra, vegna starfsemi sem verður viðhaldin í húsnæðinu.

Svæði fyrir sanfang / olíuskilju eða frugliðna, ef heilbrigðisfulltrúi krefst þeirra, vegna starfsemi sem verður viðhaldin í húsnæðinu.

Svæði fyrir sanfang / olíuskilju eða frugliðna, ef heilbrigðisfulltrúi krefst þeirra, vegna starfsemi sem verður viðhaldin í húsnæðinu.

HEILBRIGDISEFTIRLITIS  
HAFNARFIJARDAR-  
OG KÓPAVOGSSVÆÐIS  
Garðatorgi 7, 210 Garðabæ  
Páll Stefánsson

<b>VEKTOR</b> - hönnun og ráðgjöf - Nýbýlavegi 6, 200 Kópavogi.		Sigurbur Hafsteinsson Byggingatekniræningur Sími: 554-8850 Fax: 554-8899	SUDURHELLA 8, HAFNARFIRÐI GRUNNLAGNIR GRUNNMYND, NORÐURHLUTI
Tekn. nr. _____ Tilvísun á skýrslu _____ Samþykkt _____	Br. _____ Dags. _____	Hárnúmer _____ Eldnúmer _____ Eldnúmer _____	Hárnúmer _____ Eldnúmer _____ Eldnúmer _____
Dagaþéttir 17.07.07	Verkt. nr. _____ Mælikvæði 1:50	Tekn. nr. _____ L-04	_____