
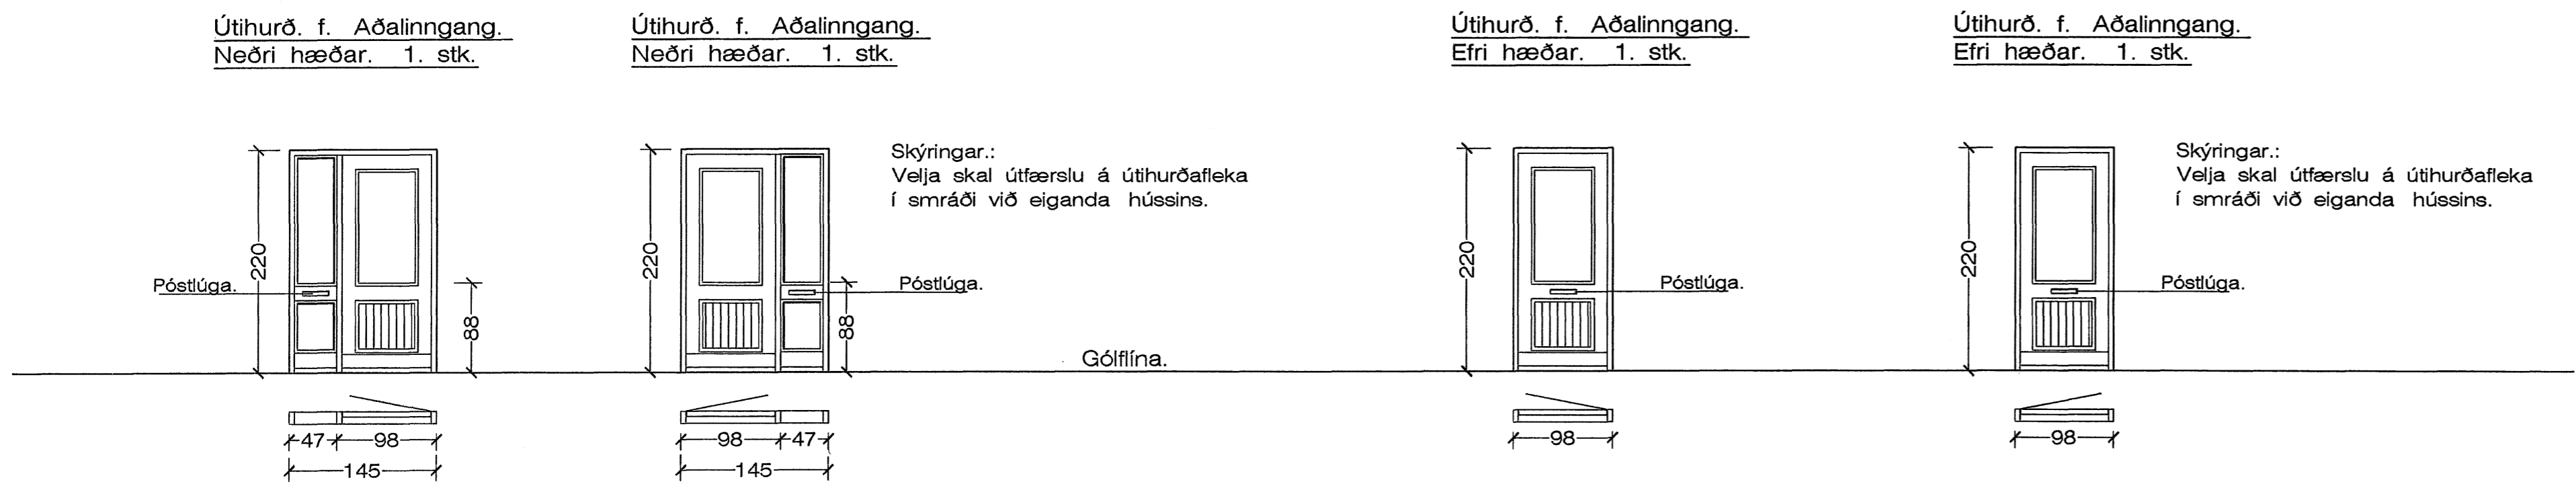
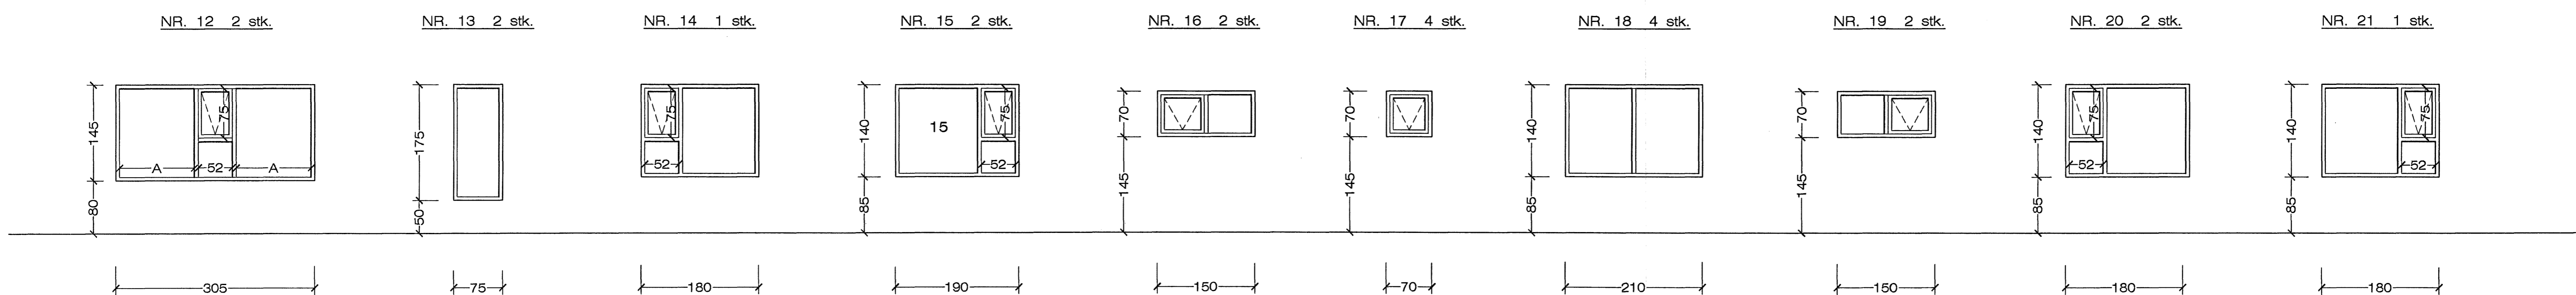


Glugga og hurðateikningar. 1:50

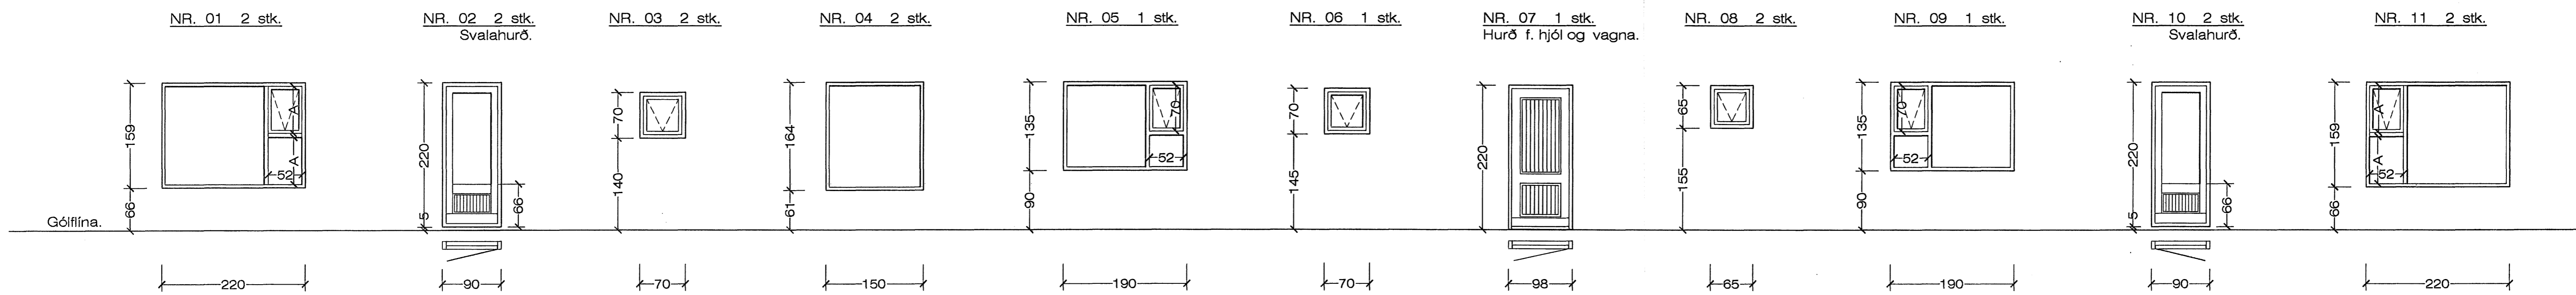

Skýringar.:
Velja skal útfærslu á útihurðafleka í smráði við eiganda hússins.

Skýringar.:
Velja skal útfærslu á útihurðafleka í smráði við eiganda hússins.

Samþykkt þann 14. NOV. 2007
Byggingufulltrúinn í Hafnarfirði
F.h. Sigurbjartur Halldórsson

Hurðir og gluggar samtals. = 40 stykki.

Hurðir f. aðalinnganga samtals. = 4 stykki.

13.9.2007 11:53 drekav. 2001.dwg Jón Guðmundsson arkitekt. Suðurlandsbraut. 16