

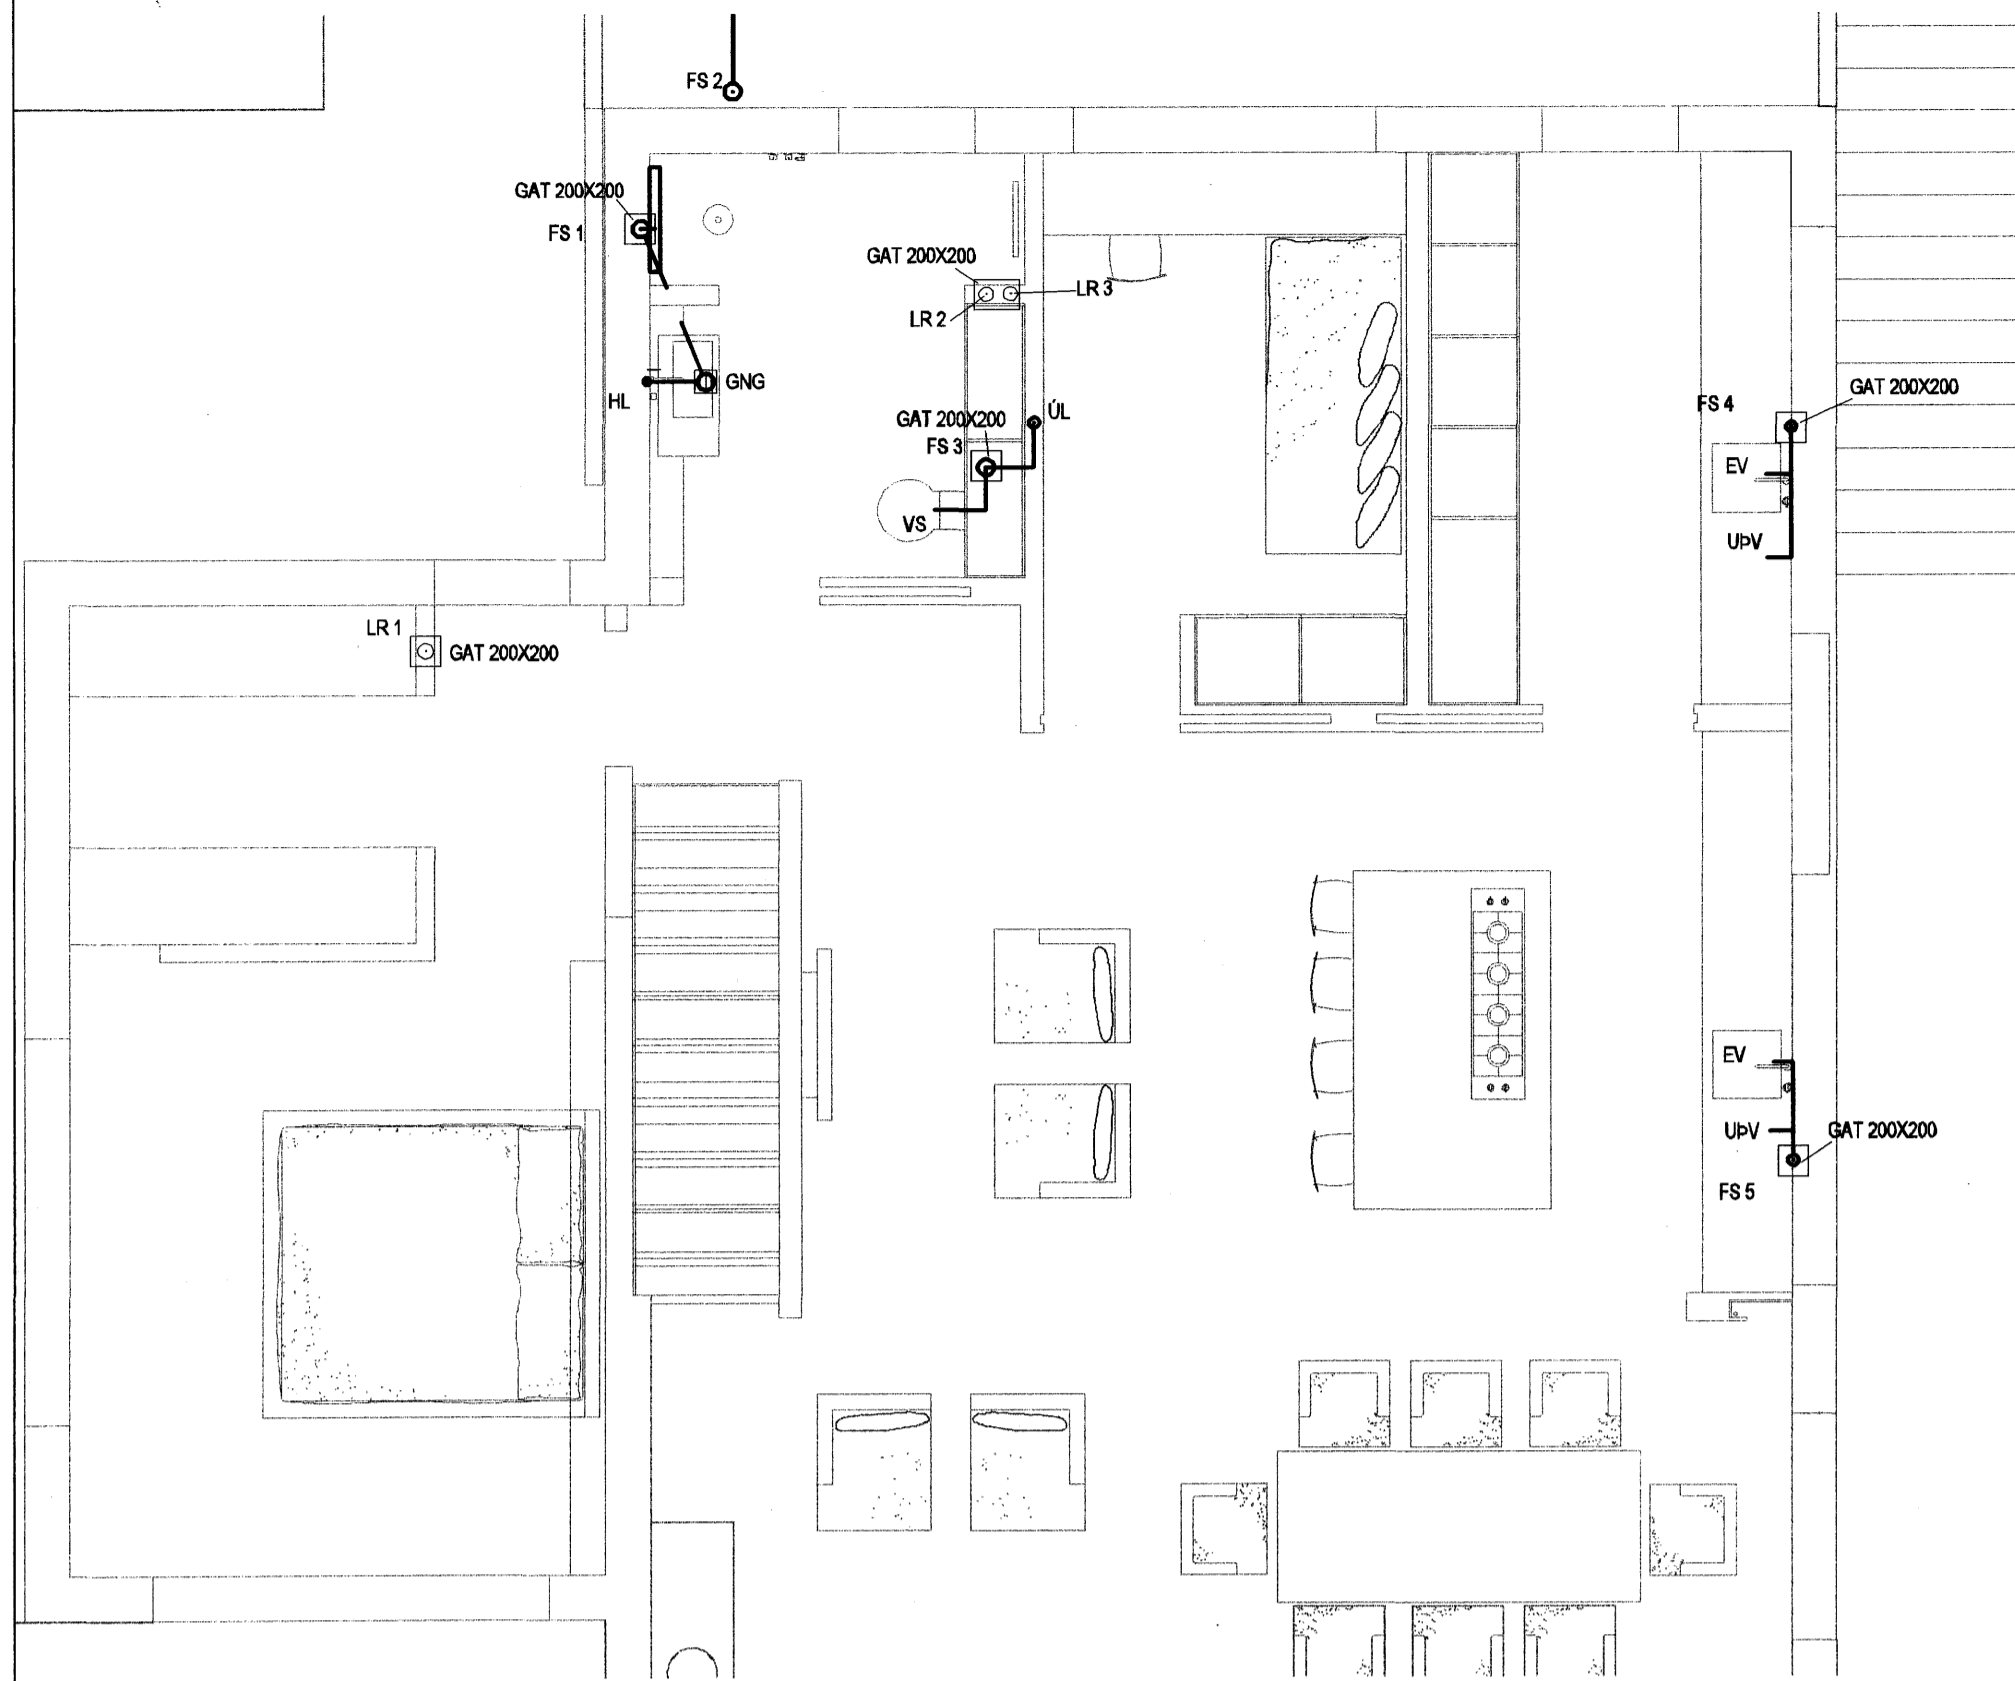



Gatapaln frá rennsli og loftræsing 1:50

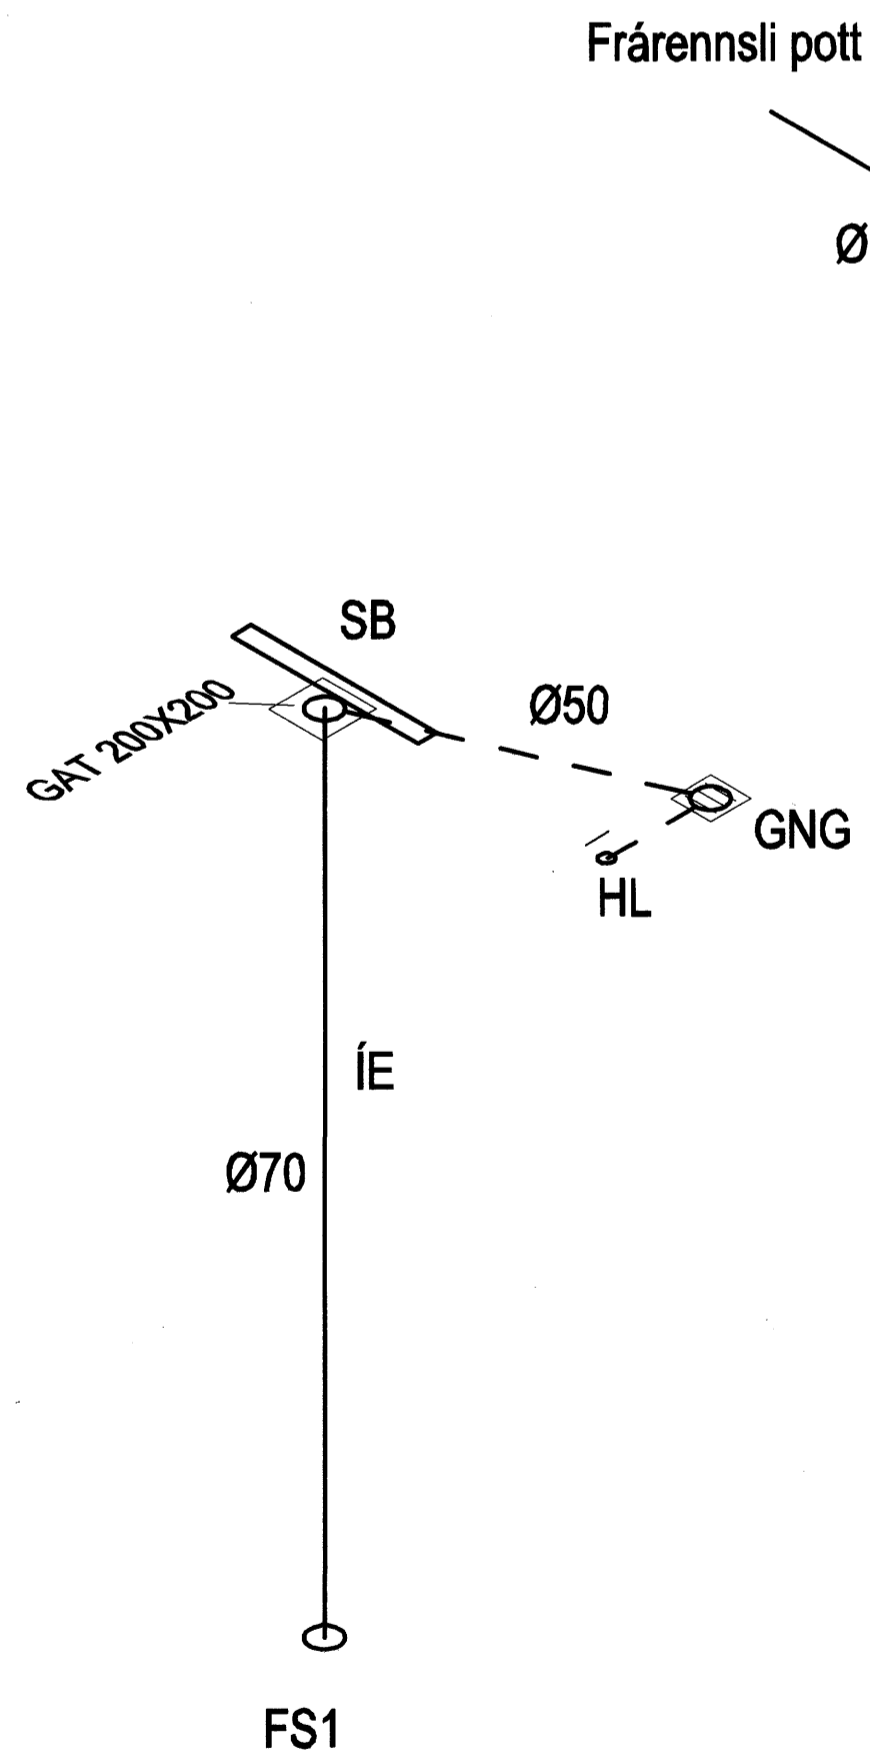


Loftrás 300 mm upp úr þakflet með hettu

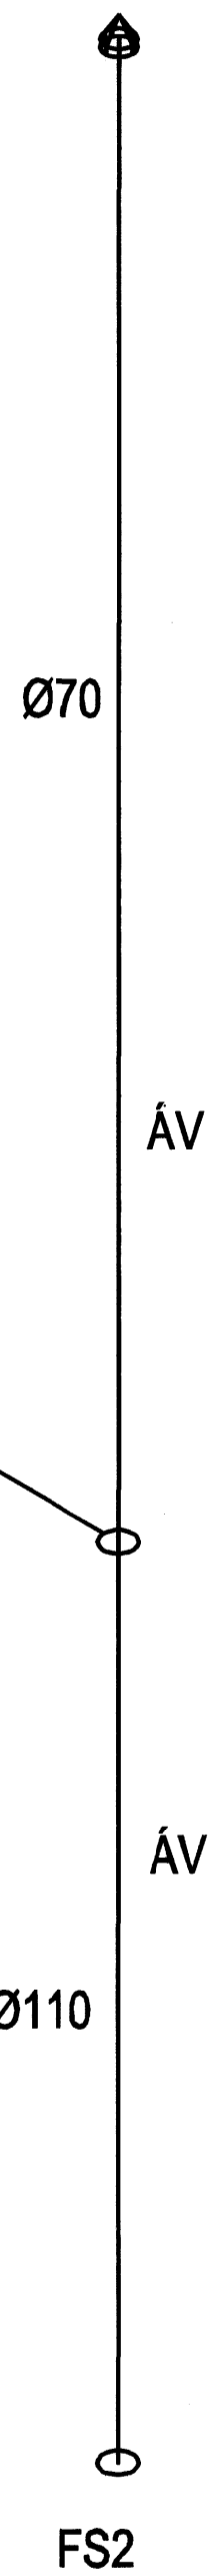


Loftrás 300 mm upp úr þakflet með hettu

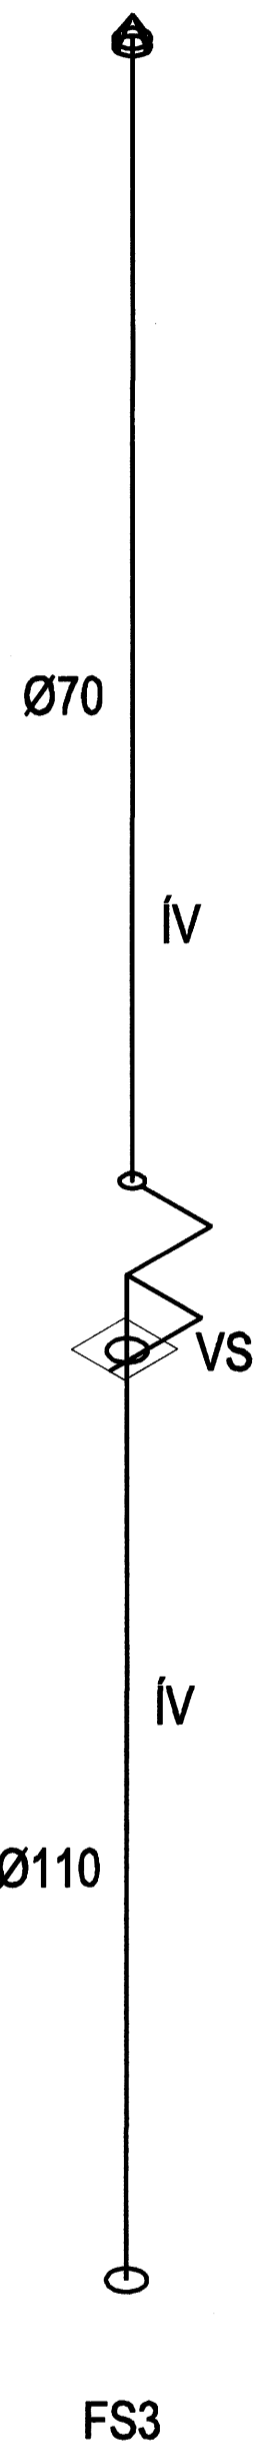

Fallstammar 1:20

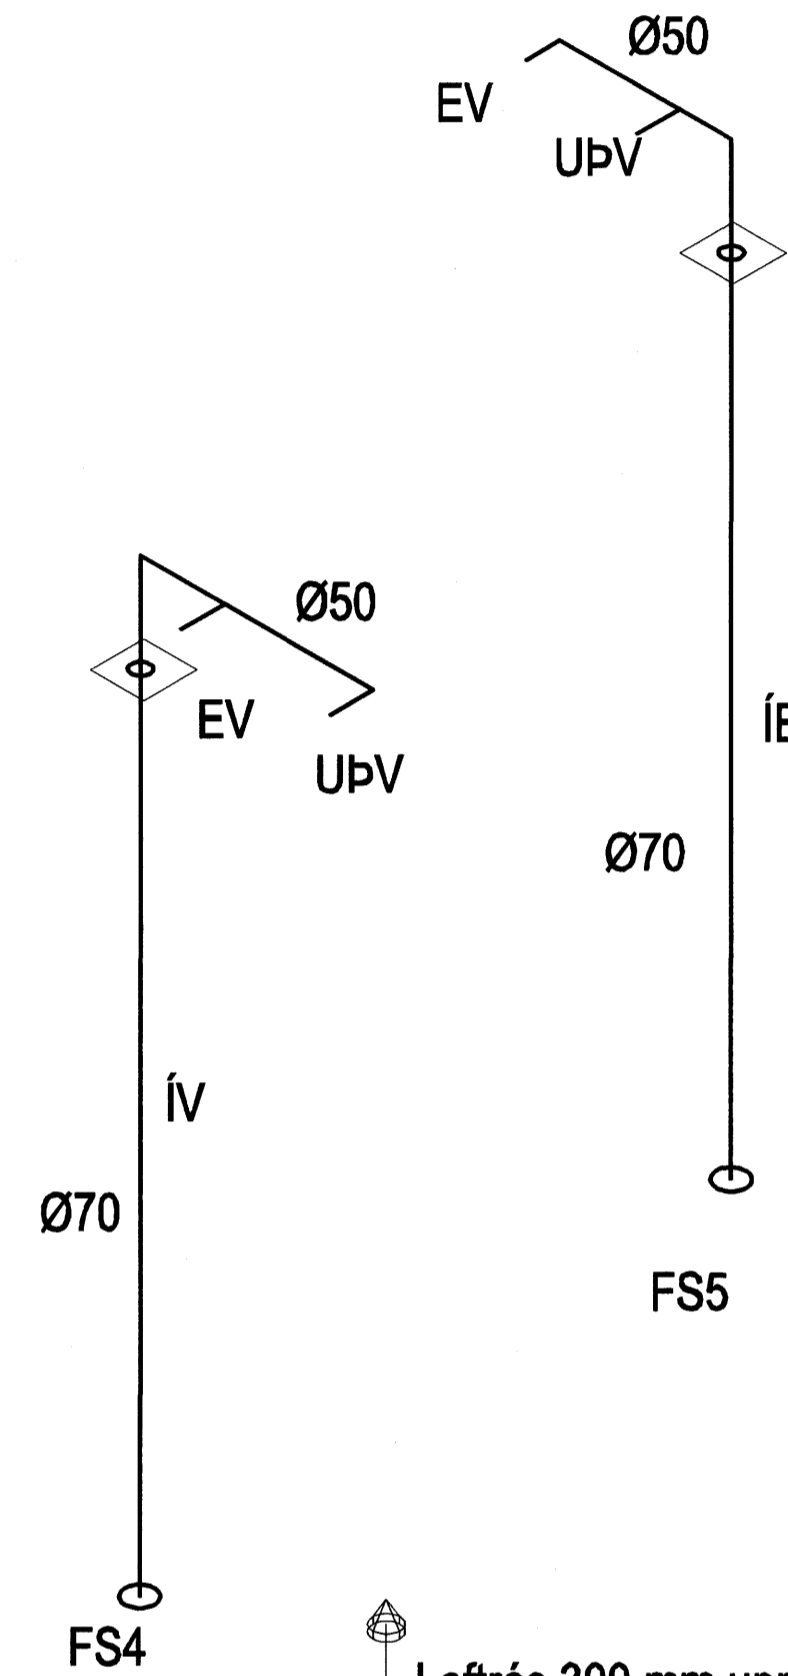


Loftrás 300 mm upp úr þakflet með hettu

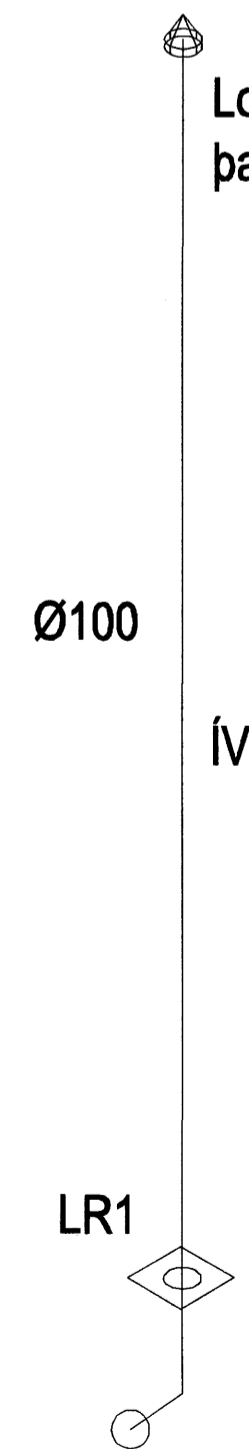

Vélknúin útblástur 14 l/s
Með rakaskynjara

Loftrás 300 mm upp úr þakflet með hettu

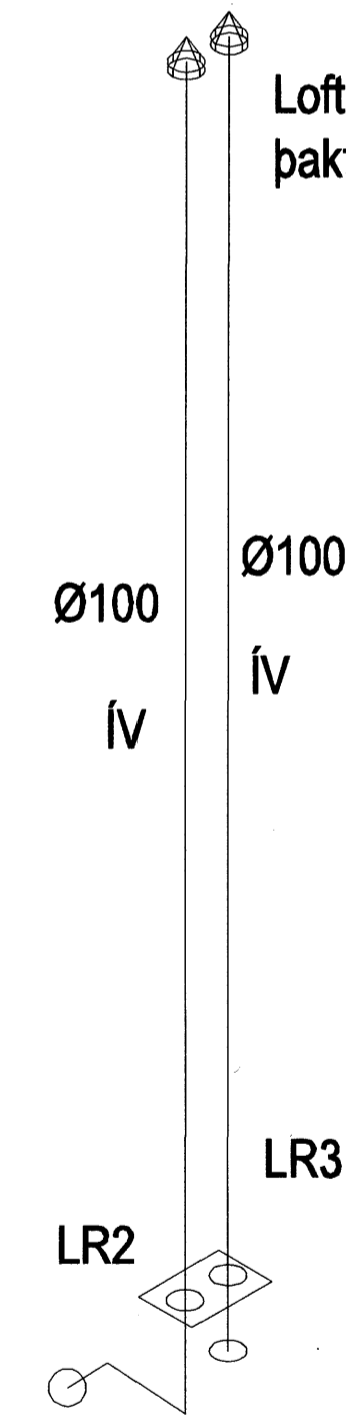

Vélknúin útblástur 14 l/s
Með rakaskynjara

Skýringar
Loftræsirör Ø100 (SPIRO) fara gegnum milliþötu upp í þak inn í léttu innveggir. Rafblásara (14 l/s) í hverju rými. Stýrð af rakaskynjara.

Samþykkt þann
01 AUG. 2007
Byggingafultrúinn í Hafnarfirði
Fh. Sigurbjartur Halldórsson

ÚTI INNI
ARKITEKTAR
Jón Þór Þorvaldsson AI, FSSA
Kt. 021256 7579

Útg. Dags. Skýring Hannab/Virtaró

VSB

VERKFRÆÐISTOFA

DEJARHRAUN 20 - 220 HAFNARFJÖRÐUR - KENNIT. 710796-2899
vsb@vsb.is Sími 685 8600 Fax 685 8610 www.vsb.is

Áritun sérhönnuðar Sveinir Áki Sveinsson Kt. 230855 5609

Verkefni
FJÓLUÁS 32
HAFNARFIRÐI

Verktali
Lagnir
Fallstammar og loftræsing bað og þvottahús 1 hæð
Grunn og rúmmynd

Hannað RJK	Telknað RJK	Yfirritaró	Kvarði 1:50	/ A1	Síða -
---------------	----------------	------------	----------------	------	-----------

Dags. 28.06.07	Verkefni 07123	Telkning P901	Útgáfa -
-------------------	-------------------	------------------	-------------