


1-HÆÐ ÓPNIN GÓLFHITAGRIND (20 MM) MEÐ ÚTIHITASTÖÐ

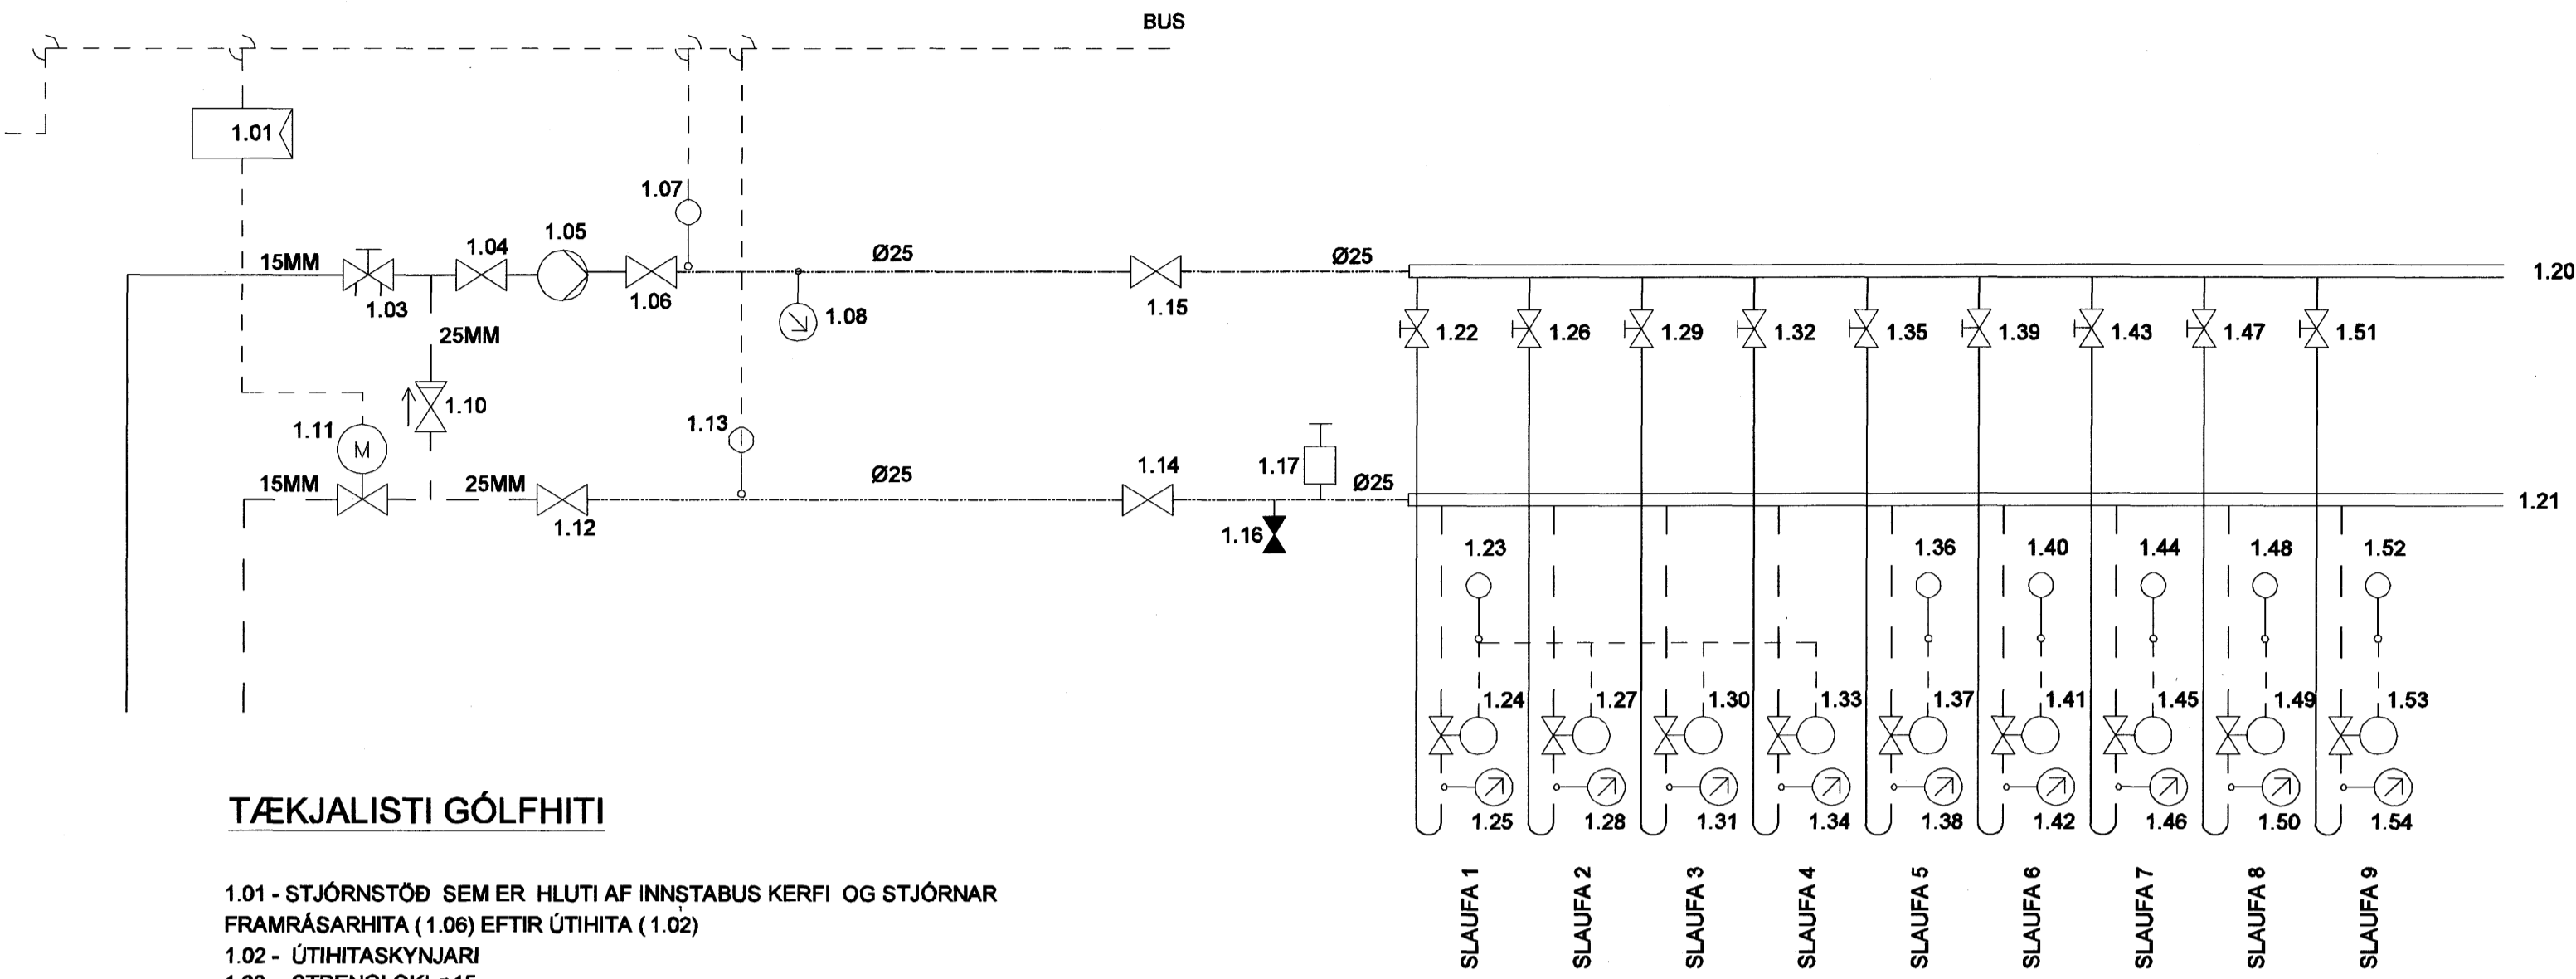


TÆKJALISTI GÓLFHITI

- 1.01 - STJÓRNSTÖÐ SEM ER HLUTI AF INNSTABUS KERFI OG STJÓRNAR FRAMRÁÐARHITA (1.06) EFTIR ÚTIHITA (1.02)
- 1.02 - ÚTIHITASKYNJARI
- 1.03 - STRENGLOKI # 15
- 1.04 - STOPPLOKI # 25
- 1.05 - DÆLA ÞRYSTISTÝRÐ. AFKÓST: 0,5 l/s við 3,0 mVs VALIN Á MIÐSTILLINGU
- 1.06 - STOPPLOKI # 25
- 1.07 - FRAMRÁSAHITASKYNJARI TENGIST (1.01)
- 1.08 - HITAMÆLIR
- 1.10 - EINSTEFNULOKI # 25
- 1.11 - MÓTORLOKI KV=0,63 NC SEM TENGIST (1.01) # 15
- 1.12 - STOPPLOKI # 25
- 1.13 - BAKRÁSAHITASKYNJARI TENGIST (1.01)
- 1.14 - STOPPLOKI # 25
- 1.15 - STOPPLOKI # 25
- 1.16 - TÆMINGARLOKI
- 1.17 - SJÁLFRVIRK LOFTSKRÚFA

- 1.20 - DEILIGRIND FYRIR 20mm GÓLFGEISLASLÖNGUR, FRAMRÁS
- 1.21 - DEILIGRIND FYRIR 20mm GÓLFGEISLASLÖNGUR, BAKRÁS
- 1.22 - STILLILOKI (RENNSLISGLÖS l/h), STILLT SKV. STILLITÖFLU
- 1.23 - VEGGHITASKYNJARI (230VAC) AF/Á STILLI
- 1.24 - MÓTORLOKI (230VAC) SEM TENGIST VEGGSTILLUM
- 1.25 - HITAMÆLIR
- 1.26 - STILLILOKI (RENNSLISGLÖS l/h), STILLT SKV. STILLITÖFLU
- 1.27 - MÓTORLOKI (230VAC) SEM TENGIST VEGGSTILLUM
- 1.28 - HITAMÆLIR
- 1.29 - STILLILOKI (RENNSLISGLÖS l/h), STILLT SKV. STILLITÖFLU
- 1.30 - MÓTORLOKI (230VAC) SEM TENGIST VEGGSTILLUM
- 1.31 - HITAMÆLIR
- 1.32 - STILLILOKI (RENNSLISGLÖS l/h), STILLT SKV. STILLITÖFLU
- 1.33 - MÓTORLOKI (230VAC) SEM TENGIST VEGGSTILLUM
- 1.34 - HITAMÆLIR

- 1.35 - STILLILOKI (RENNSLISGLÖS l/h), STILLT SKV. STILLITÖFLU
- 1.36 - VEGGHITASKYNJARI (230VAC) AF/Á STILLI
- 1.37 - MÓTORLOKI (230VAC) SEM TENGIST VEGGSTILLUM
- 1.38 - HITAMÆLIR
- 1.39 - STILLILOKI (RENNSLISGLÖS l/h), STILLT SKV. STILLITÖFLU
- 1.40 - VEGGHITASKYNJARI (230VAC) AF/Á STILLI
- 1.41 - MÓTORLOKI (230VAC) SEM TENGIST VEGGSTILLUM
- 1.42 - HITAMÆLIR
- 1.43 - STILLILOKI (RENNSLISGLÖS l/h), STILLT SKV. STILLITÖFLU
- 1.44 - VEGGHITASKYNJARI (230VAC) AF/Á STILLI
- 1.45 - MÓTORLOKI (230VAC) SEM TENGIST VEGGSTILLUM
- 1.46 - HITAMÆLIR
- 1.47 - STILLILOKI (RENNSLISGLÖS l/h), STILLT SKV. STILLITÖFLU
- 1.48 - VEGGHITASKYNJARI (230VAC) AF/Á STILLI
- 1.49 - MÓTORLOKI (230VAC) SEM TENGIST VEGGSTILLUM
- 1.50 - HITAMÆLIR
- 1.51 - STILLILOKI (RENNSLISGLÖS l/h), STILLT SKV. STILLITÖFLU
- 1.52 - VEGGHITASKYNJARI (230VAC) AF/Á STILLI
- 1.53 - MÓTORLOKI (230VAC) SEM TENGIST VEGGSTILLUM
- 1.54 - HITAMÆLIR

2-HÆÐ ÓPNIN GÓLFHITAGRIND (20 MM) MEÐ ÚTIHITASTÖÐ

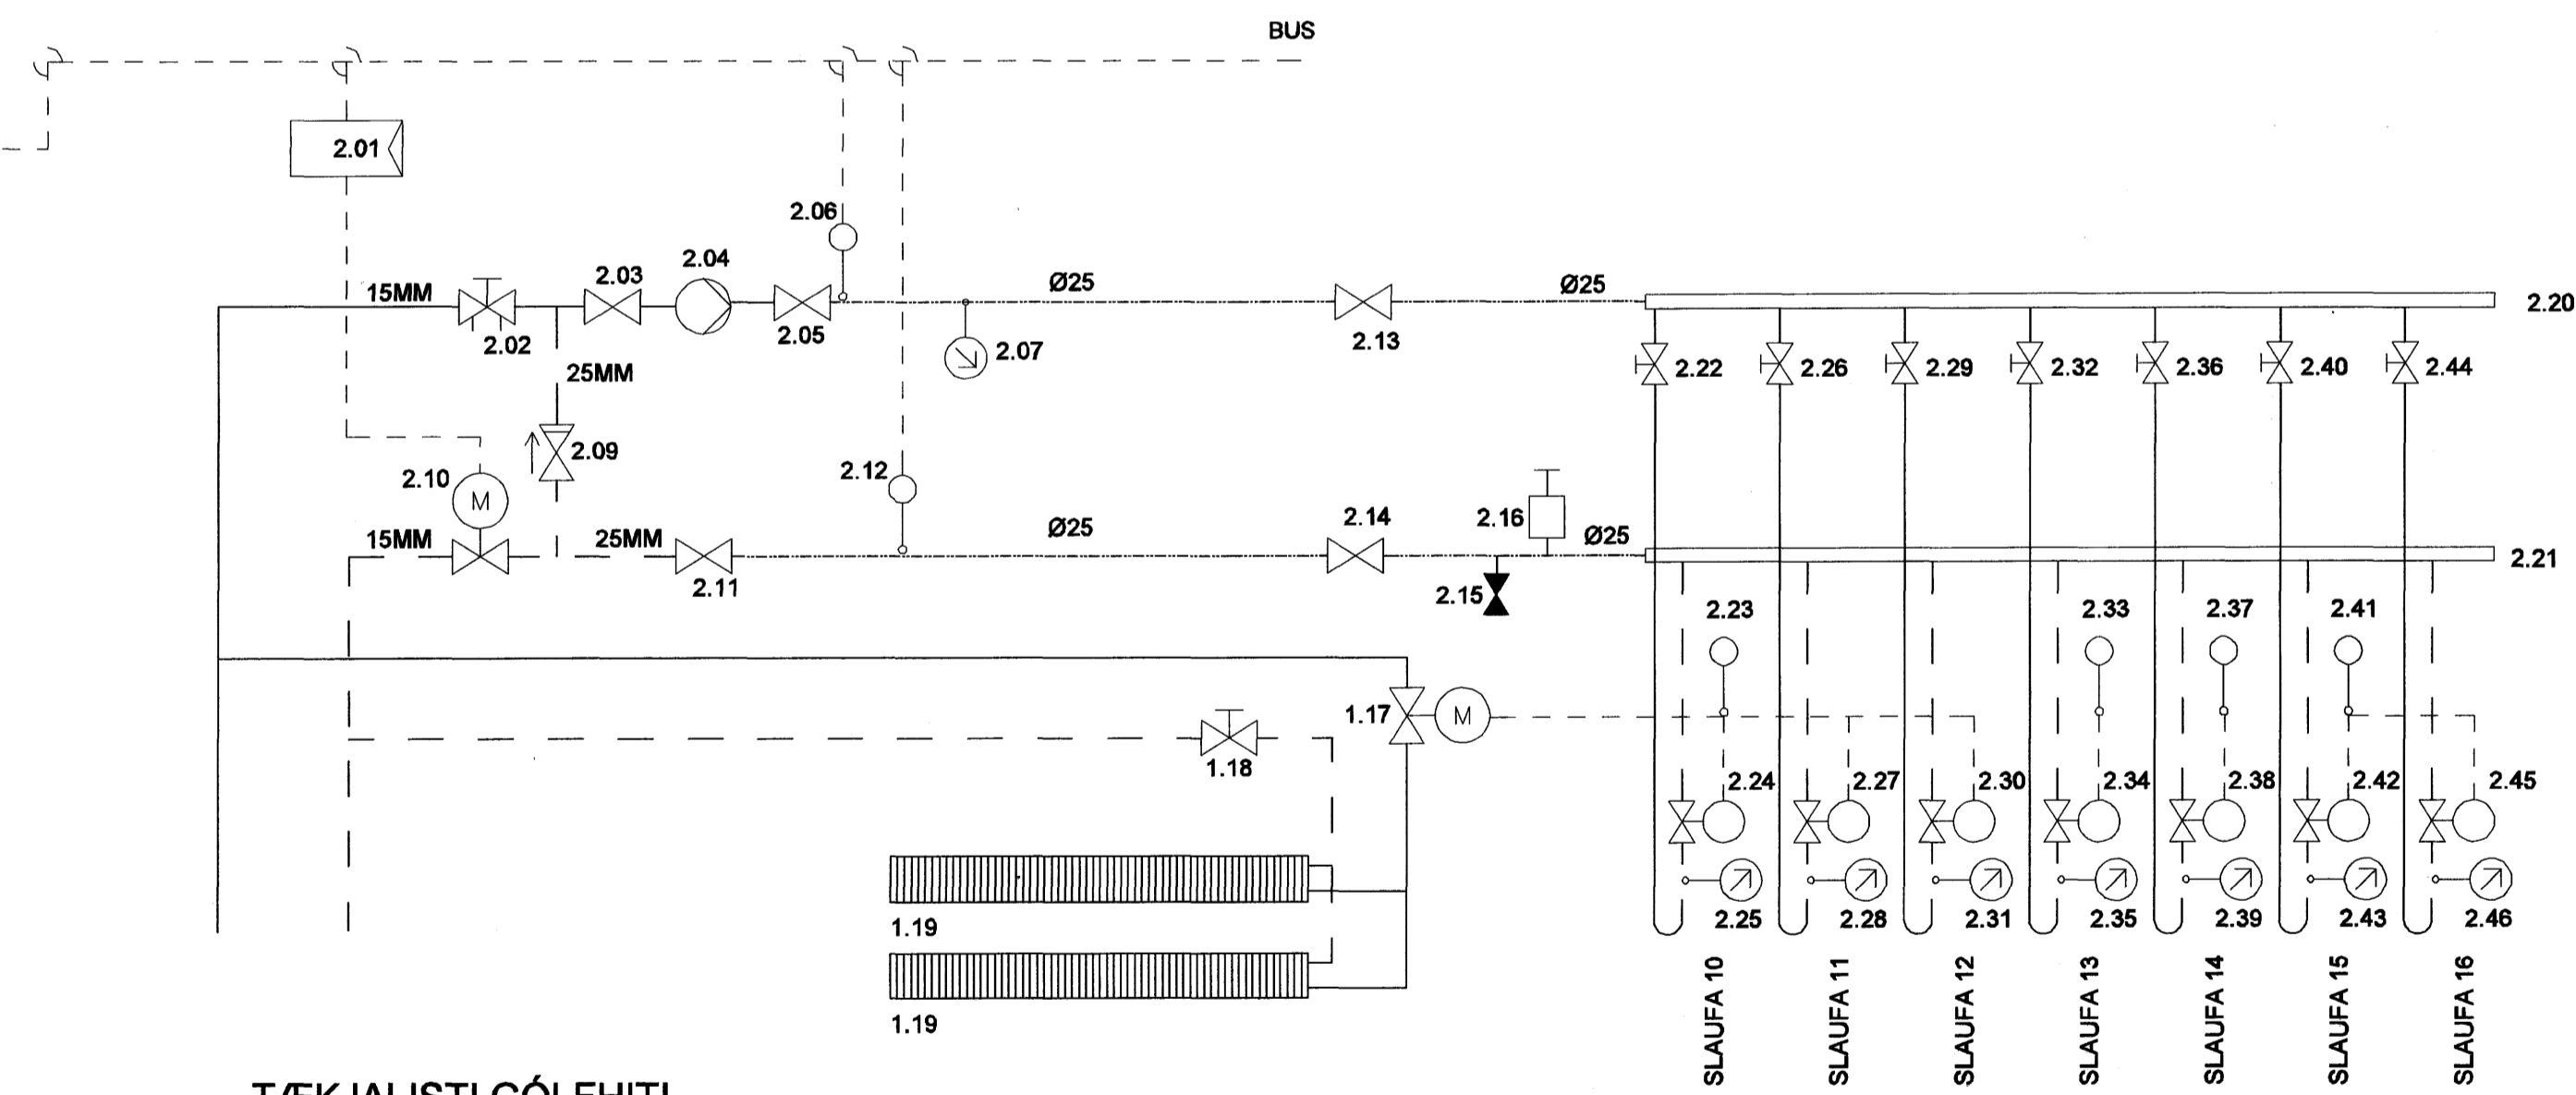

TÆKJALISTI GÓLFHITI

- 2.01 - STJÓRNSTÖÐ SEM ER HLUTI AF INNSTABUS KERFI OG STJÓRNAR FRAMRÁÐARHITA (2.06) EFTIR ÚTIHITA (1.02)
- 2.02 - STRENGLOKI # 15
- 2.03 - STOPPLOKI # 25
- 2.04 - DÆLA ÞRYSTISTÝRÐ. AFKÓST: 0,5 l/s við 3,0 mVs VALIN Á MIÐSTILLINGU
- 2.05 - STOPPLOKI # 25
- 2.06 - FRAMRÁSAHITASKYNJARI TENGIST (2.01)
- 2.07 - HITAMÆLIR
- 2.09 - EINSTEFNULOKI # 25
- 2.10 - MÓTORLOKI KV=0,63 NC SEM TENGIST (2.01) # 15
- 2.11 - STOPPLOKI # 25
- 2.12 - BAKRÁSAHITASKYNJARI TENGIST (2.01)
- 2.13 - STOPPLOKI # 25
- 2.14 - STOPPLOKI # 25
- 2.15 - TÆMINGARLOKI
- 2.16 - SJÁLFRVIRK LOFTSKRÚFA
- 1.17 - MÓTORLOKI (230VAC) SEM TENGIST VEGGSTILLUM
- 1.18 - STILLILOKI
- 1.19 - GÓLFRISTAOFN (KONVEKTOR) t.d. MOEHLENHOFF WSK180, 75/35°C, 350W

- 2.20 - DEILIGRIND FYRIR 20mm GÓLFGEISLASLÖNGUR, FRAMRÁS
- 2.21 - DEILIGRIND FYRIR 20mm GÓLFGEISLASLÖNGUR, BAKRÁS
- 2.22 - STILLILOKI (RENNSLISGLÖS l/h), STILLT SKV. STILLITÖFLU
- 2.23 - VEGGHITASKYNJARI (230VAC) AF/Á STILLI
- 2.24 - MÓTORLOKI (230VAC) SEM TENGIST VEGGSTILLUM
- 2.25 - HITAMÆLIR
- 2.26 - STILLILOKI (RENNSLISGLÖS l/h), STILLT SKV. STILLITÖFLU
- 2.27 - MÓTORLOKI (230VAC) SEM TENGIST VEGGSTILLUM
- 2.28 - HITAMÆLIR
- 2.29 - STILLILOKI (RENNSLISGLÖS l/h), STILLT SKV. STILLITÖFLU
- 2.30 - MÓTORLOKI (230VAC) SEM TENGIST VEGGSTILLUM
- 2.31 - HITAMÆLIR

- 2.32 - STILLILOKI (RENNSLISGLÖS l/h), STILLT SKV. STILLITÖFLU
- 2.33 - VEGGHITASKYNJARI (230VAC) AF/Á STILLI
- 2.34 - MÓTORLOKI (230VAC) SEM TENGIST VEGGSTILLUM
- 2.35 - HITAMÆLIR
- 2.36 - STILLILOKI (RENNSLISGLÖS l/h), STILLT SKV. STILLITÖFLU
- 2.37 - VEGGHITASKYNJARI (230VAC) AF/Á STILLI
- 2.38 - MÓTORLOKI (230VAC) SEM TENGIST VEGGSTILLUM
- 2.39 - HITAMÆLIR
- 2.40 - STILLILOKI (RENNSLISGLÖS l/h), STILLT SKV. STILLITÖFLU
- 2.41 - VEGGHITASKYNJARI (230VAC) AF/Á STILLI
- 2.42 - MÓTORLOKI (230VAC) SEM TENGIST VEGGSTILLUM
- 2.43 - HITAMÆLIR
- 2.44 - STILLILOKI (RENNSLISGLÖS l/h), STILLT SKV. STILLITÖFLU
- 2.45 - MÓTORLOKI (230VAC) SEM TENGIST VEGGSTILLUM
- 2.46 - HITAMÆLIR

Samþykkt þann
01 AUG. 2007
Byggingafræðingur (Hafnarfirði)
E.h. Sigurbjartur Halldórsson

SKYRINGAR:
Innstabus kerfi tekur við hlutverk
stjórnsstöðvar fyrir gólfhita.

ÚTI INNI
ARKITEKTAR
Jón Þór Þorvaldsson AJ, FSSA
Kl. 021256 7579

Útg. Dags. Skýring Hannab/Yfirfarð

VSB

VERKFRÆÐISTOFA

BÆJARHRAUN 20 - 220 HAFNARFJÖRÐUR - KENNIT. 710796-2899					
vab@vab.is - Sími 595 8600 Fax 595 9610 www.vab.is					
Áritun sérhönnuðar Sveinn Áki Sverrisson KT 230855 5909					
Verkefni					
FJÓLUÁS 32 HAFNARFIRÐI					
Verkið					
Lagnir Dælugrindur - Deilikistur- gólfhita 1 og 2 hæð Kerfismynd					
Hannab	Tekniab	Yfirfarð	Kvarði	/ A1	Síða
RJK	RJK	SÁS			-
Dags.	Verkefni	Tekning			Útgáfa
28.06.07	07123	P801			-