




SNÍÐ Í TRÖPPUR 1:10

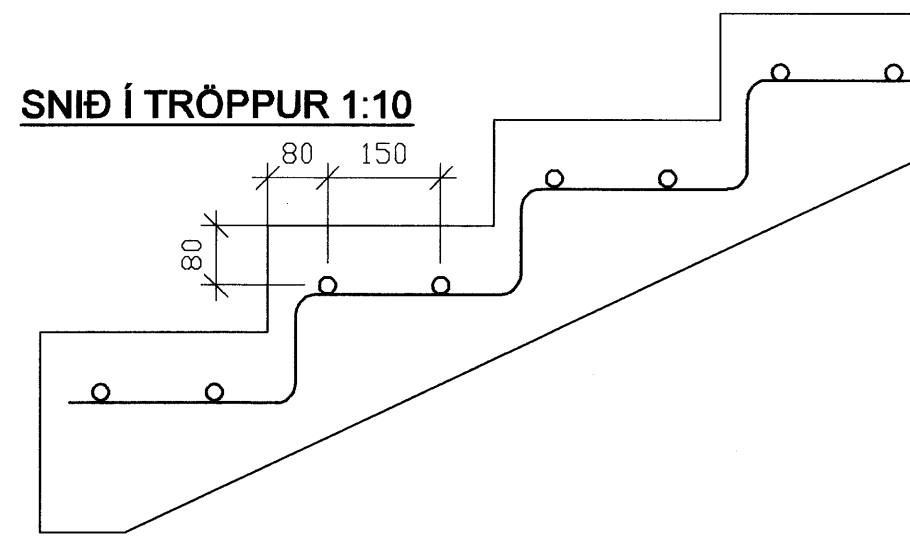

SNÍÐ Í HELLUR 1:10

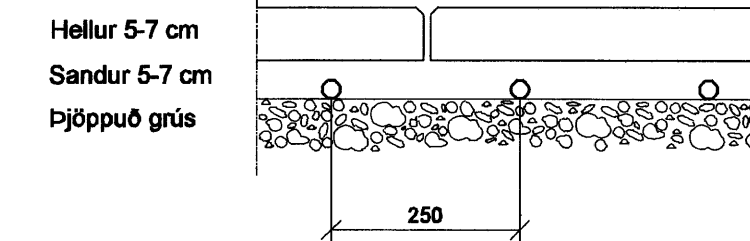

1:20

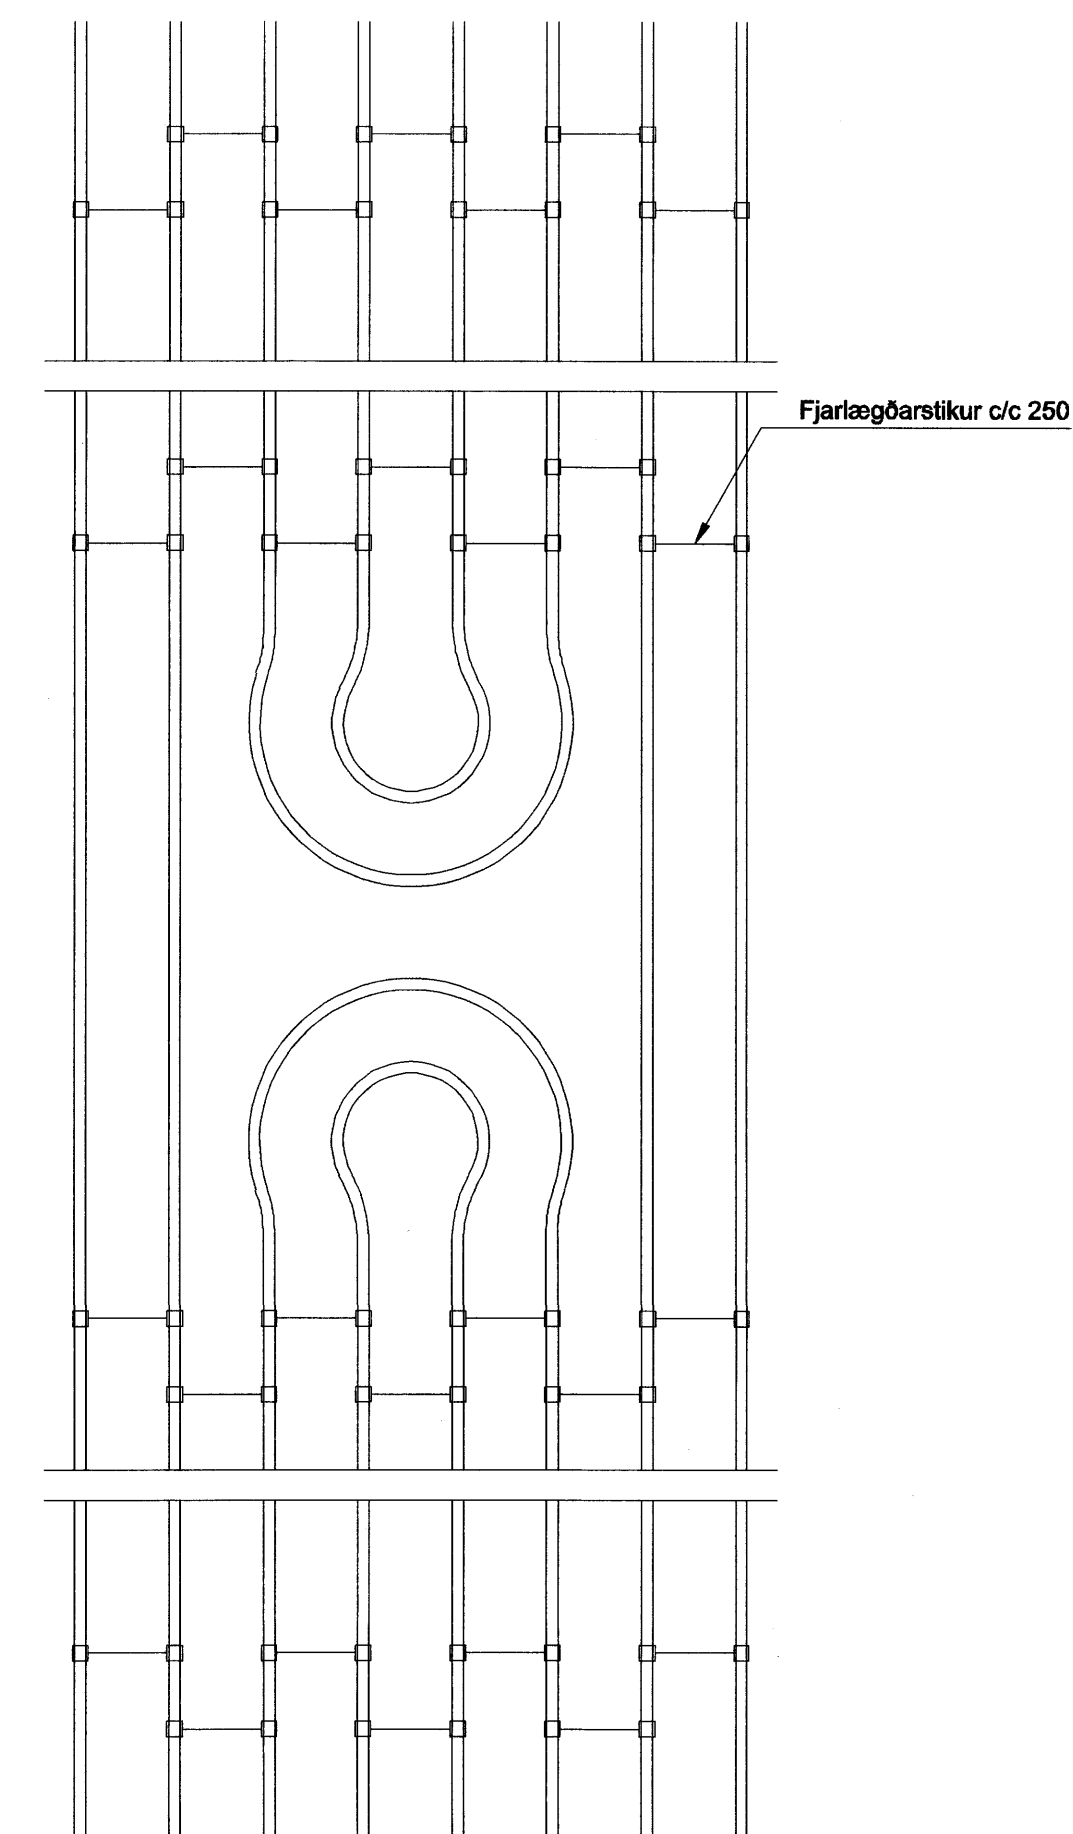

Sambýkt barn
 0 1 AUG. 2007
 Byggingaútrúðinn í Hafnarfirði
 P/h. Sigrúnlárus Halldórsen

SKYRINGAR
 Snyjbræðslulagnir eru Ø25 PPr plaströr. Snyjbræðsla í plan er tengd frárennslu húss og tengd allt árið. Snyjbræðsla í verund og tröppur er lokað kerfi með frostlög og varmaskiptir, og keyrir eingöngu á framrásarvatn. Kerfið er með stjórnstöð sem miðar við útihita, og er hægt að stilla inn tíma hvenær snyjbræðslan á að vera virk eða setja í gang handvirkt eftir þörfum. (Sjá P802)

ÚTI **INN**
 ARKITEKTAR
 Jón Þór Þorvaldsson AÍ, FSSA
 Kt. 021256 7579

Útg. Dags. Skýring Hannab/Yfirfarir

VSB

VERKFRÆÐISTOFA

BÆJARHRAUN 20 · 220 HAFNARFJÖRÐUR · KENNIT. 710796-2899
 vsb@vsb.is · Sími 585 8600 · Fax 585 8610 · www.vsb.is

Áritun sérhönnuðar	Sveinn Áki Sverrisson Kt. 230855 5609									
Verkhelti	<i>[Signature]</i>									
FJÓLUÁS 32										
HAFNARFIRÐI										
Verkhelti	Lagnir Snyjbræðsla í plan og verund Grunnmynd									
Hannab	RJK	Teiknað	RS	Yfirfarir		Kvartí	1:50	/ A1	Síða	-
Dags.	28.06.07	Verkhelti	07123	Teikning	P501	Utgáfa				