


Samþykkt þann  
01 NOV. 2007

Byggingulltrúinn í Hafnarfirði  
F.h. Sigurbjartur Halldórsson

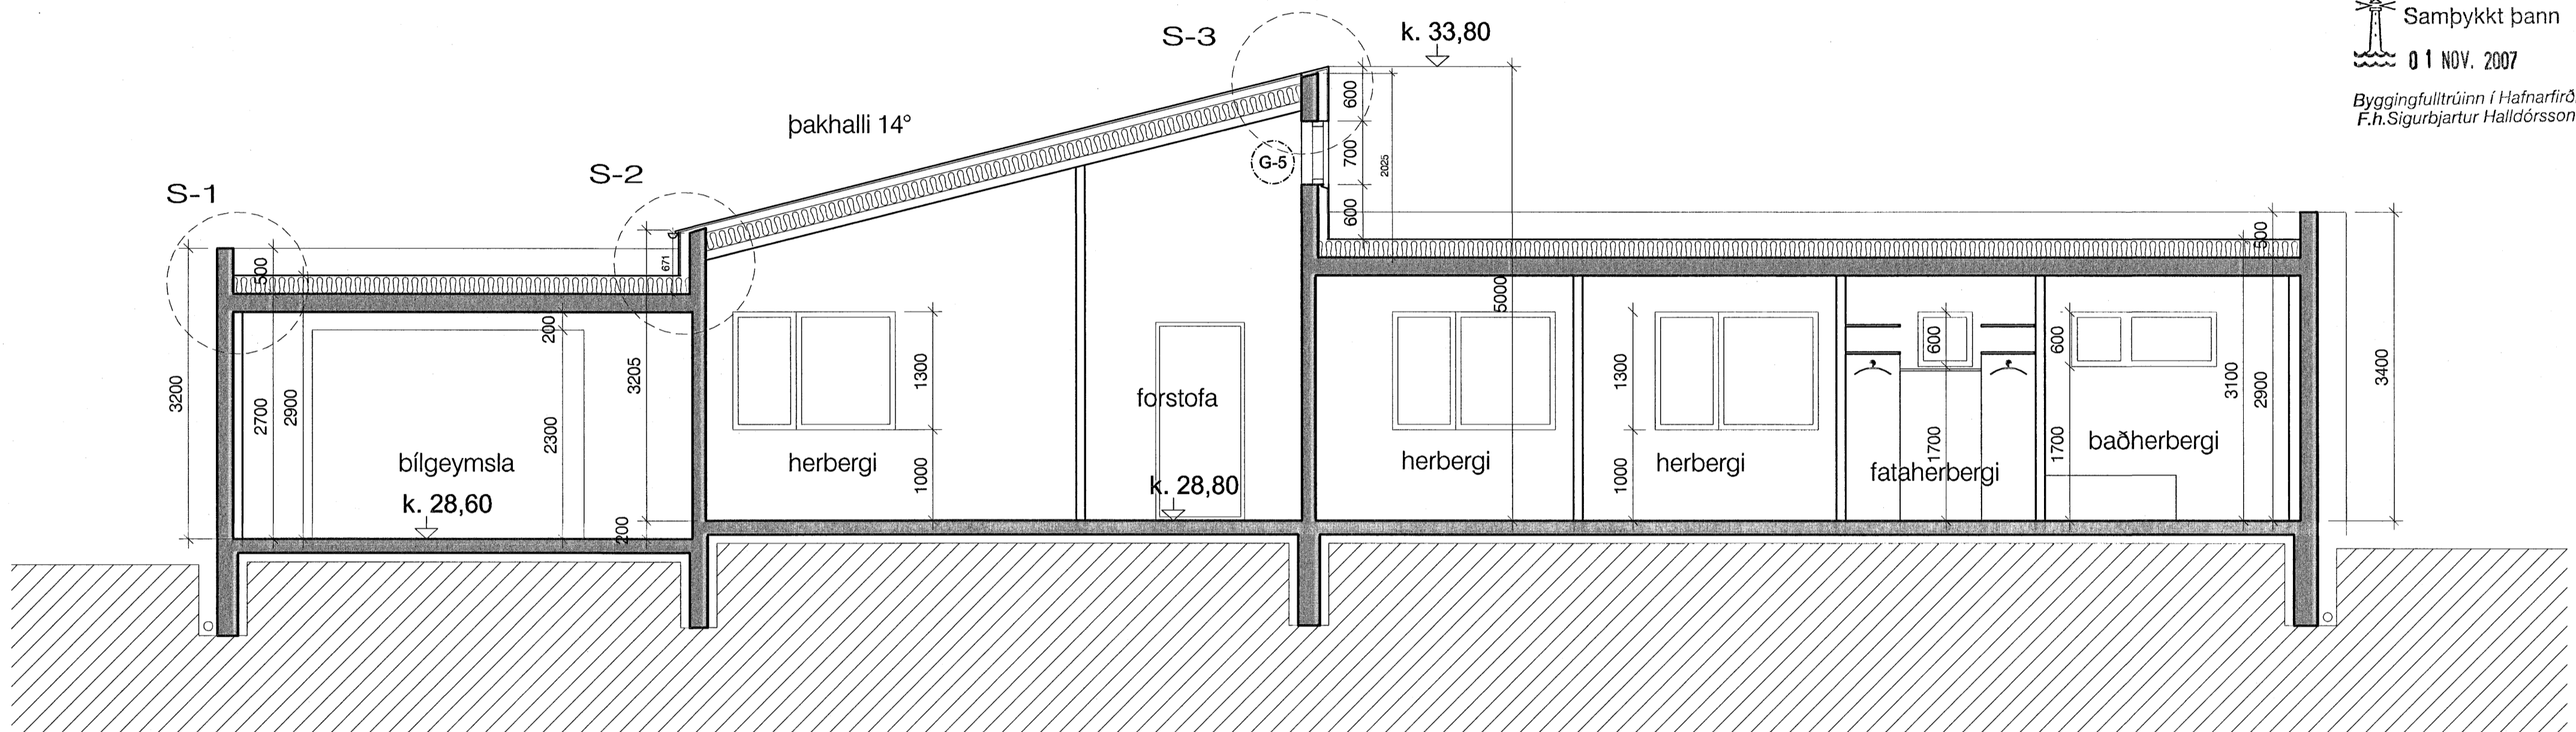

Snið A - A

Kvistavellir 17, Hafnarfirði  
Landnúmer 204382

Verkeikning	teikn: 1-2-2
Snið A - A	dags: 30.10.2007
	kvæði: 1:50
	teikn: gth

**ARKHÚSID ehf.**  
Barónsstíg 5 101 Reykjavík  
sími 511 8099 arkhusid@simnet.is  
Guðfinna Thordarson arkitekt FAI kt. 190548-2019