



G1 1 stk
GLUGGI Á SUÐ-AUSTURHLIÐ
RENNIHURÐ Í GLUGGA

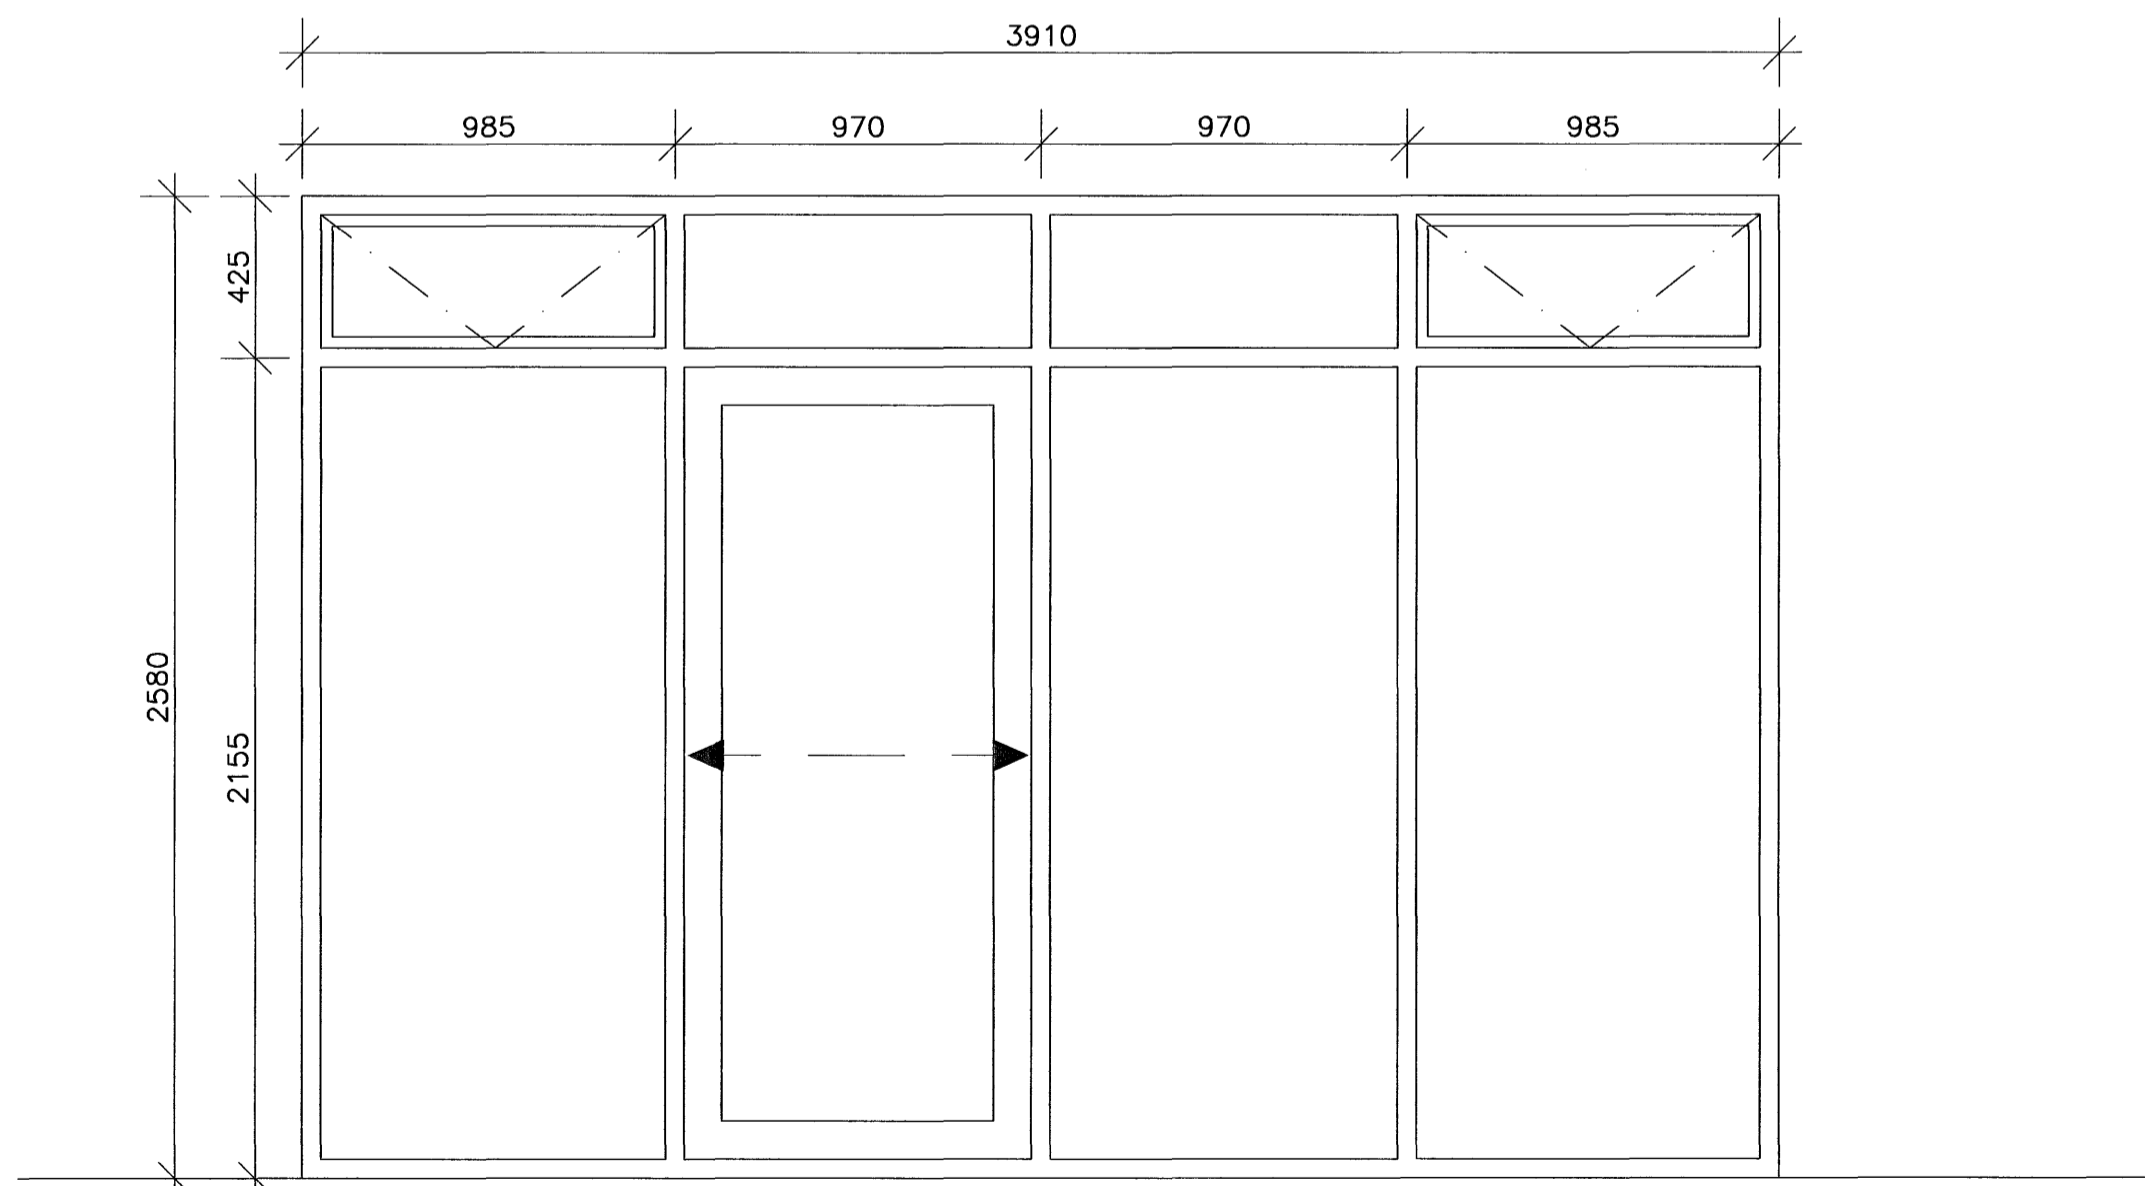

G2 1 stk
GLUGGI Á SUÐ-VESTURHLIÐ
RENNIHURÐ Í GLUGGA

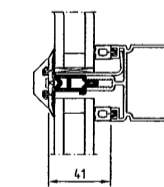

DÆMI UM GLUGGAPRÓFIL 1:5

Samþykkt þann
05 NOV. 2007

Byggingulltrúinn í Hafnarfirði
F.h.Sigurbjartur Halldórsson

ÁLGLUGGAR:

LITUR GLUGGA SKAL VERA RAL 9010.

GLUGGAKARMAR PAKKAST MED STEINULL EFTIR
ÍSETNINGU, ÞÉTTIST MED ÞÉTTIPLYSU OG ÞÉTTIKÍTTI AÐ
UTANVERDU OG AÐ INNAN.

GLUGGAKARMAR SKULU VERA 120mm Á DÝPT.

HÁMARKS ÚTBEGJA GLUGGA SKAL VERA MINNA EN
 $U=L/300$, ÞÓ ALDREI MEIRI EN 8mm

GLUGGAR SKULU UPPFYLLA KRÖFUR
BYGGINGARELUGERÐAR UM KÓLNUNARTÖLUR, U-GILDI
GLUGGA ER 2,0 W/m²K, OG U-GILDI HURDA ER <3,0
W/m²K.

GLUGGAR SKULU STANDAST VINDÁLAGSKRÖFU
BYGGINGARELUGERÐAR, 200 KG/m²

EFNISLÝSING:

GLUGGALAMIR: ASSA BRAUTALAMIR.
GLUGGA/SVALAHURDALESING: FIX GLUGGALÆSING MED
RYÐFRÍU HANDFANGI.

ALLT EFNI SKAL VERA EINS OG LÝST ER EÐA
SAMBERILEGT.

ATH: ÖLL MÁL TAKIST Á STADNUM

BREYTT				
HEITI VERKS:				
Fagrihvammur 16				
HEITI TEIKNINGAR:				
GLUGGAYFIRLIT				KVARDI:
GLUGGAPRÓFILL				1:20
				1:5
HANNAÐ:	TEIKNAD:	VERKNR:	BREYTINGNR:	DAGS.:
DKK	DKK	1.125	00	17.09.2007
SAMÞYKKT:				TEIKN. NR.
				07
TEIKNISTOFAN H.R. ehf				
Húsbýggingar og ráðgjöf				
Davíð Karl Karlsson				
Byggingafræðingur BFI				
Næfurás 2, 110 Reykjavík				
			SÍMI & FAX: 517 3640	
			GSM: 694 3029	
			E-MAIL: dkk@internet.is	
			KT: 231258-2539	