



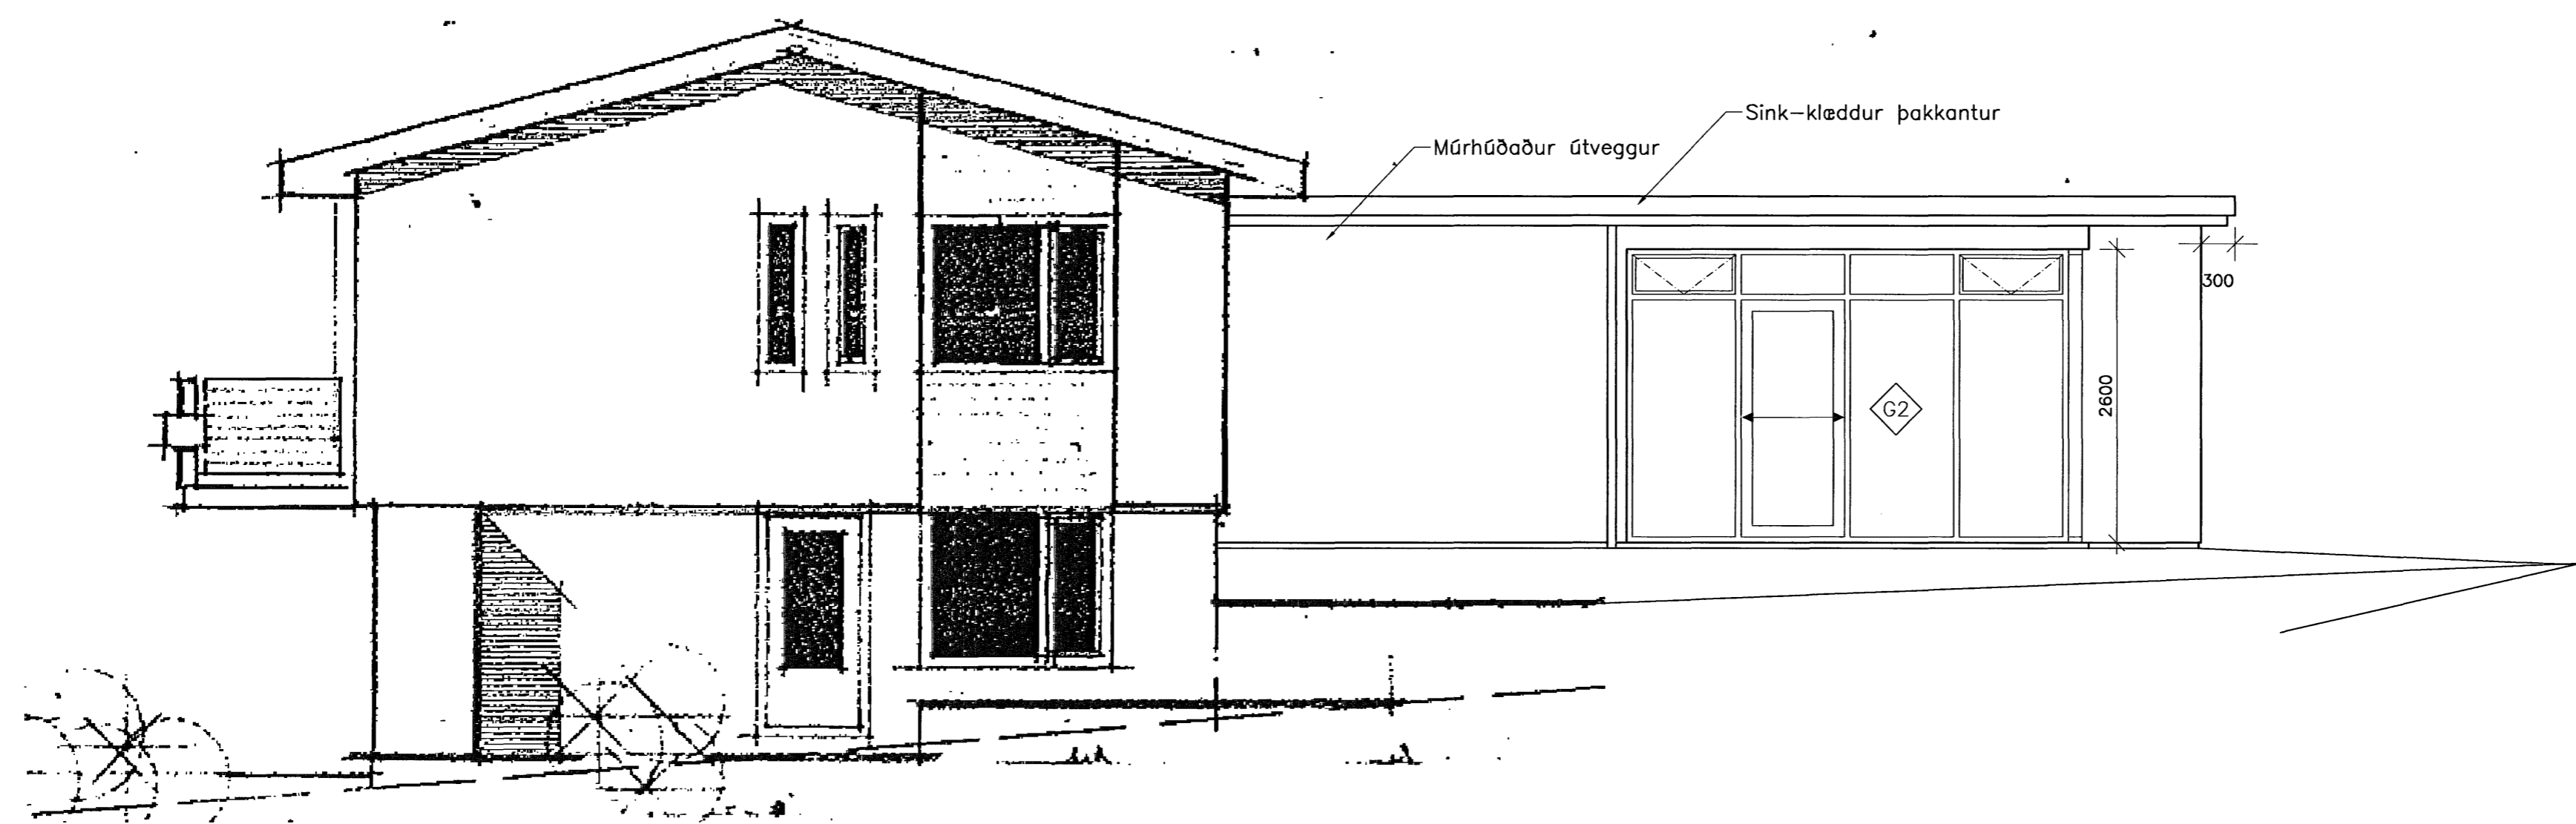


SUÐ-AUSTURHLIÐ 1:50



SUÐ-VESTURHLIÐ 1:50

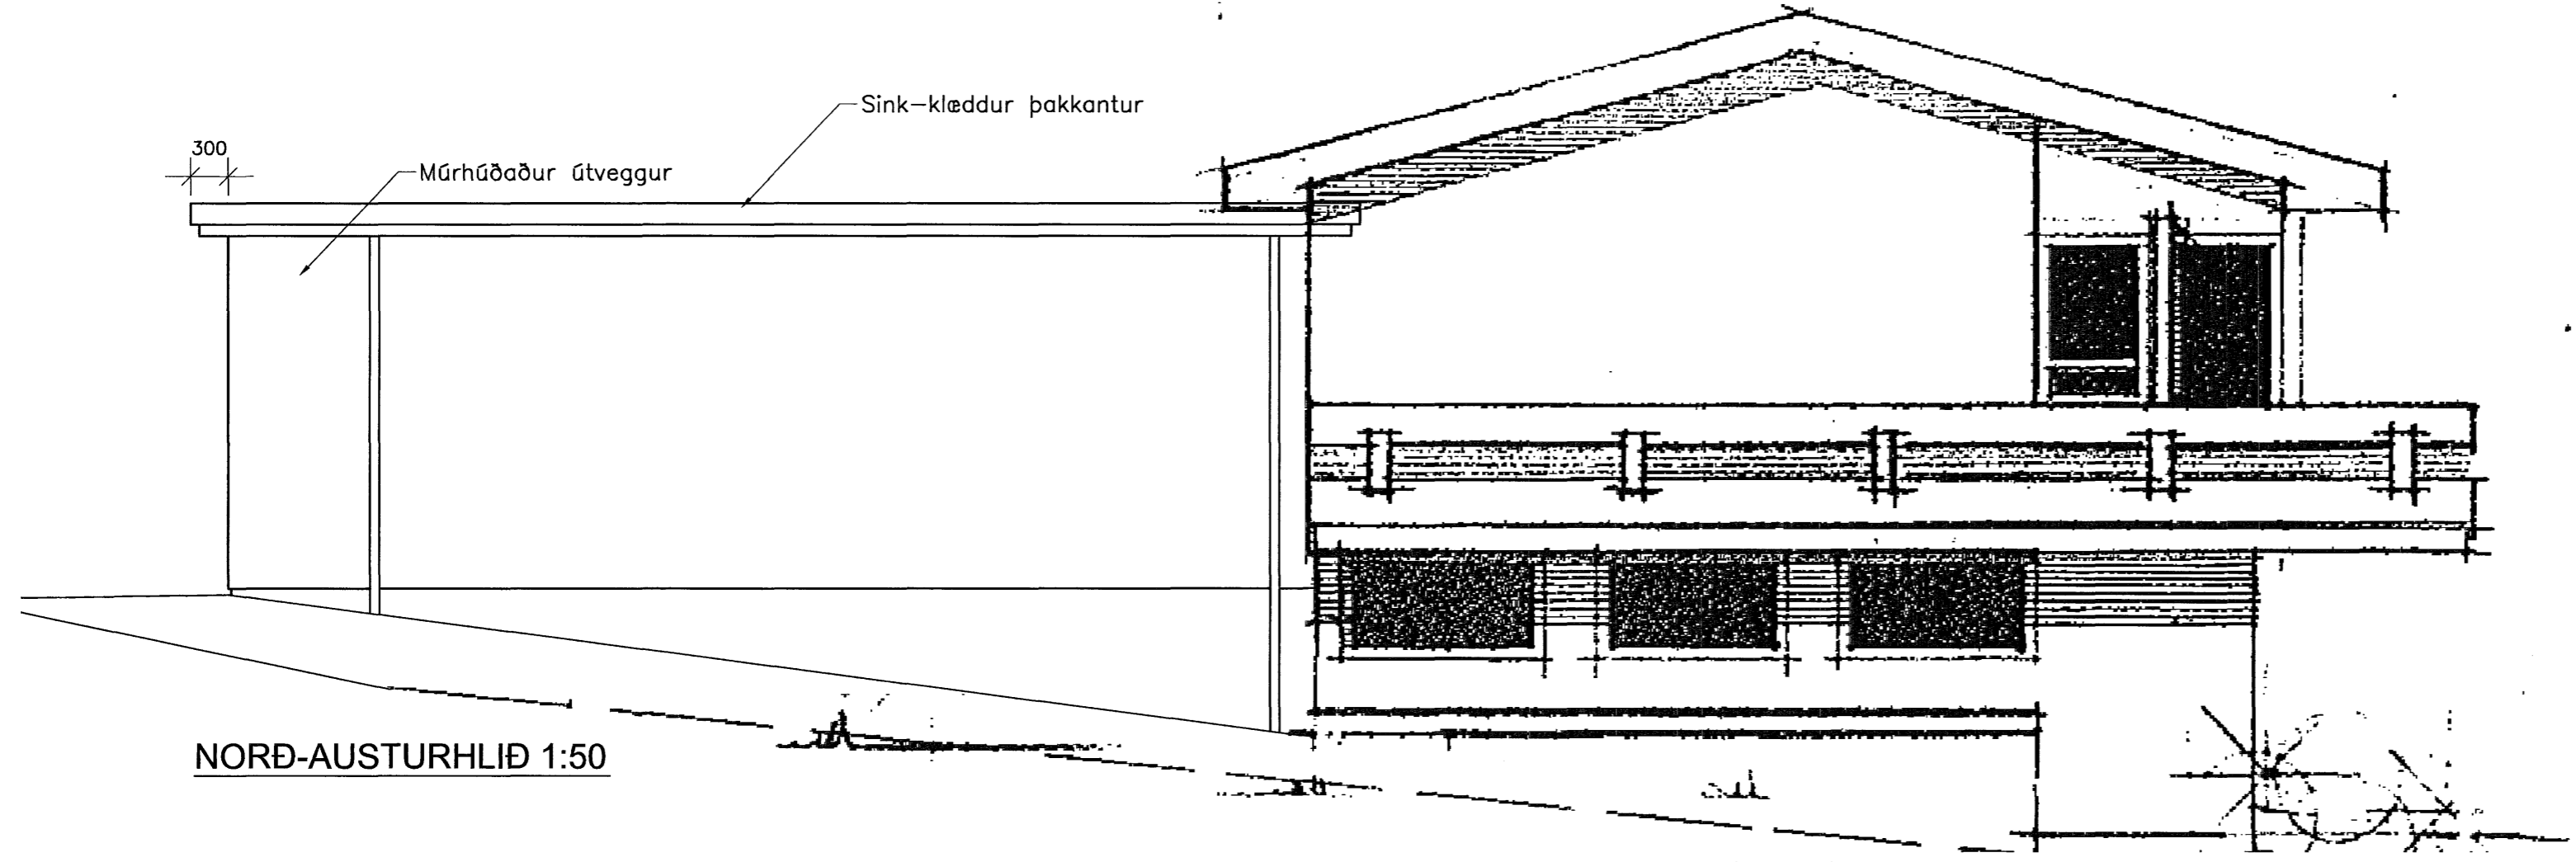

NORÐ-AUSTURHLIÐ 1:50

 

Samþykkt þann
 05 NOV. 2007
 Byggingfulltrúinn í Hafnarfirði
 F.h. Sigurbjartur Halldórsson

BREYTT				
HEITI VERKS:				
Fagrihvammur 16				
HEITI TEIKNINGAR:				
ÓTLIT				KVARDI:
				1:50
HANNAÐ:	TEIKNAD:	VERKNR:	BREYTINGNR:	DAGS:
DKK	DKK	1.125	00	17.09.2007
SAMÞYKKT:				TEKN. NR.
<i>Davíð Karlsson</i>				06
TEIKNISTOFAN H.R. ehf				
Húsbýggingar og ráðgjöf				
Davíð Karlsson				
Byggingafræðingur BFI				
Næfurás 2, 110 Reykjavík				
			SÍMI & FAX: 517 3640	
			GSM: 694 3029	
			E-MAIL: dkk@internet.is	
			KT: 231256-2539	