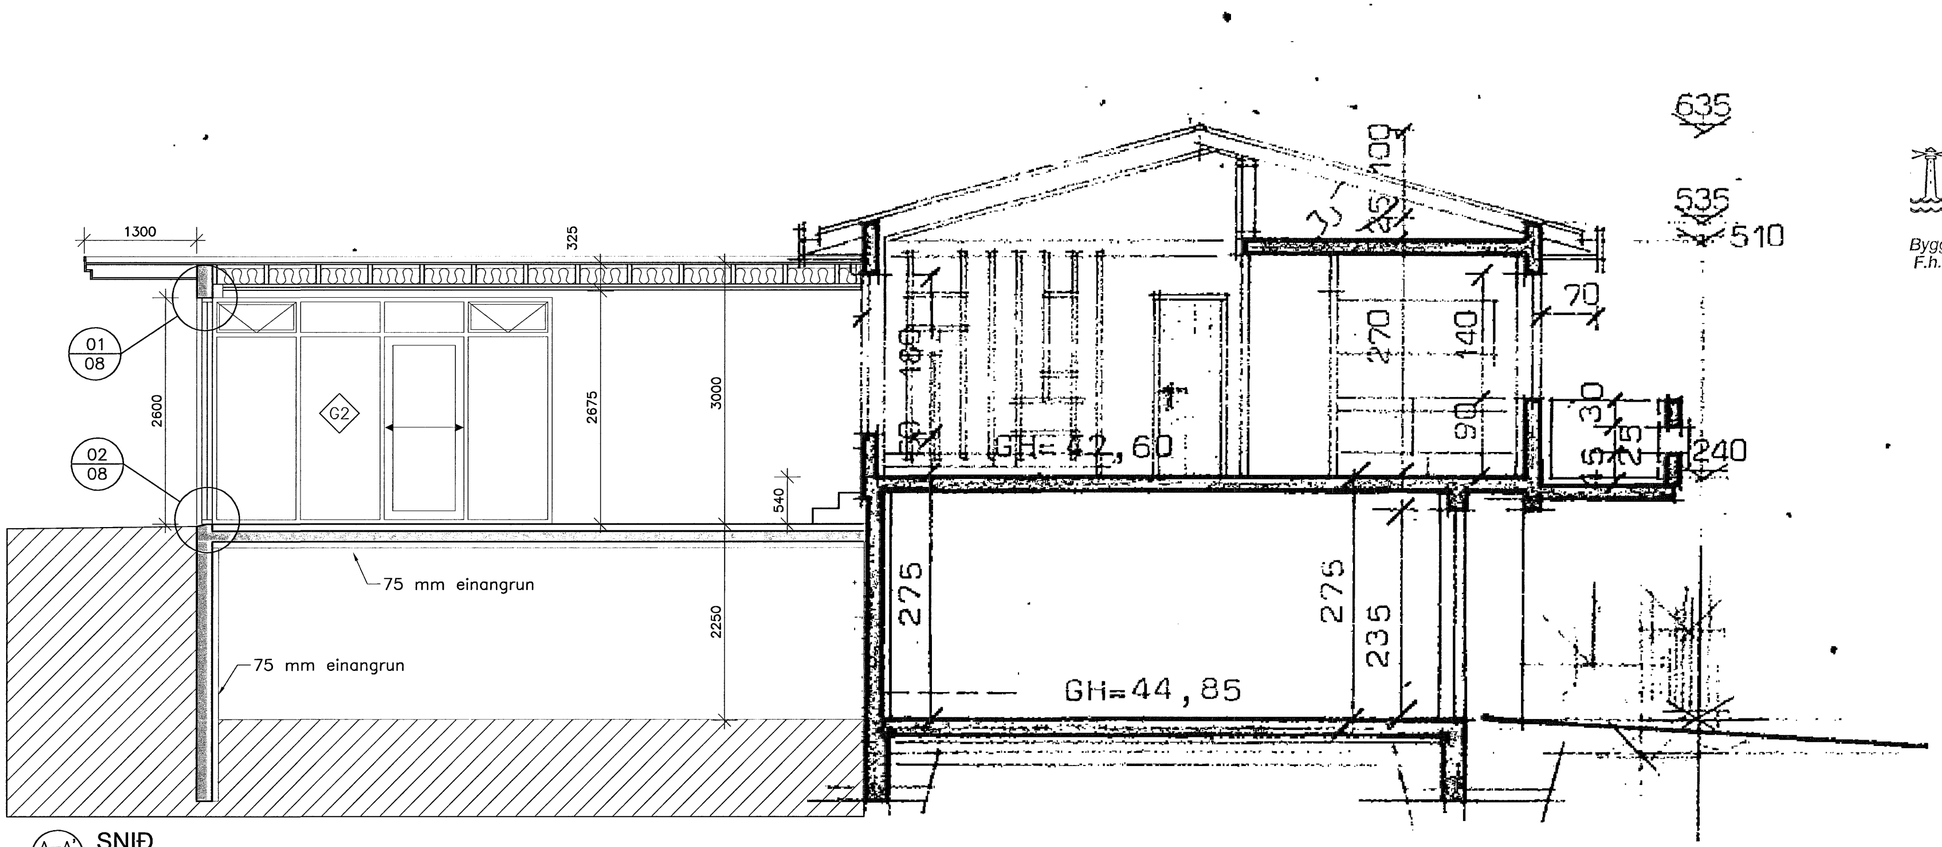

A–A' / 04 SNIÐ
1:50

Samþykkt þann
05 NOV. 2007
Byggingafulltrúinn í Hafnarfirði
F.h.Sigurbjartur Halldórsson

BREYTT

HEITI VERKS:
Fagrihvammur 16

Hafnarfirði

HEITI TEIKNINGAR:				KVARÐI:
SNIÐ A–A				1:50
HANNAÐ:	TEIKNAÐ:	VERKNR:	BREYTINGNR:	DAGS.:
DKK	DKK	1.125	00	17.09.2007
SAMÞYKKT:				TEIKN. NR. 05

TEIKNISTOFAN H.R. ehf
Húsbyggingar og ráðgjöf
Davið Karl Karlsson
Byggingafræðingur BFI
Næfurás 2, 110 Reykjavík
SÍMI & FAX: 517 3640
GSM: 694 3029
E- MAIL: dkk@internet.is
KT: 231258-2539